


Pozn: Jedná se o výměnu jímacího vedení a svodů stáv. hromosvodu řešeného podle ČSN341390.  
Nejedná se o návrh nového bleskosvodu ve smyslu norem řady EN62 305.

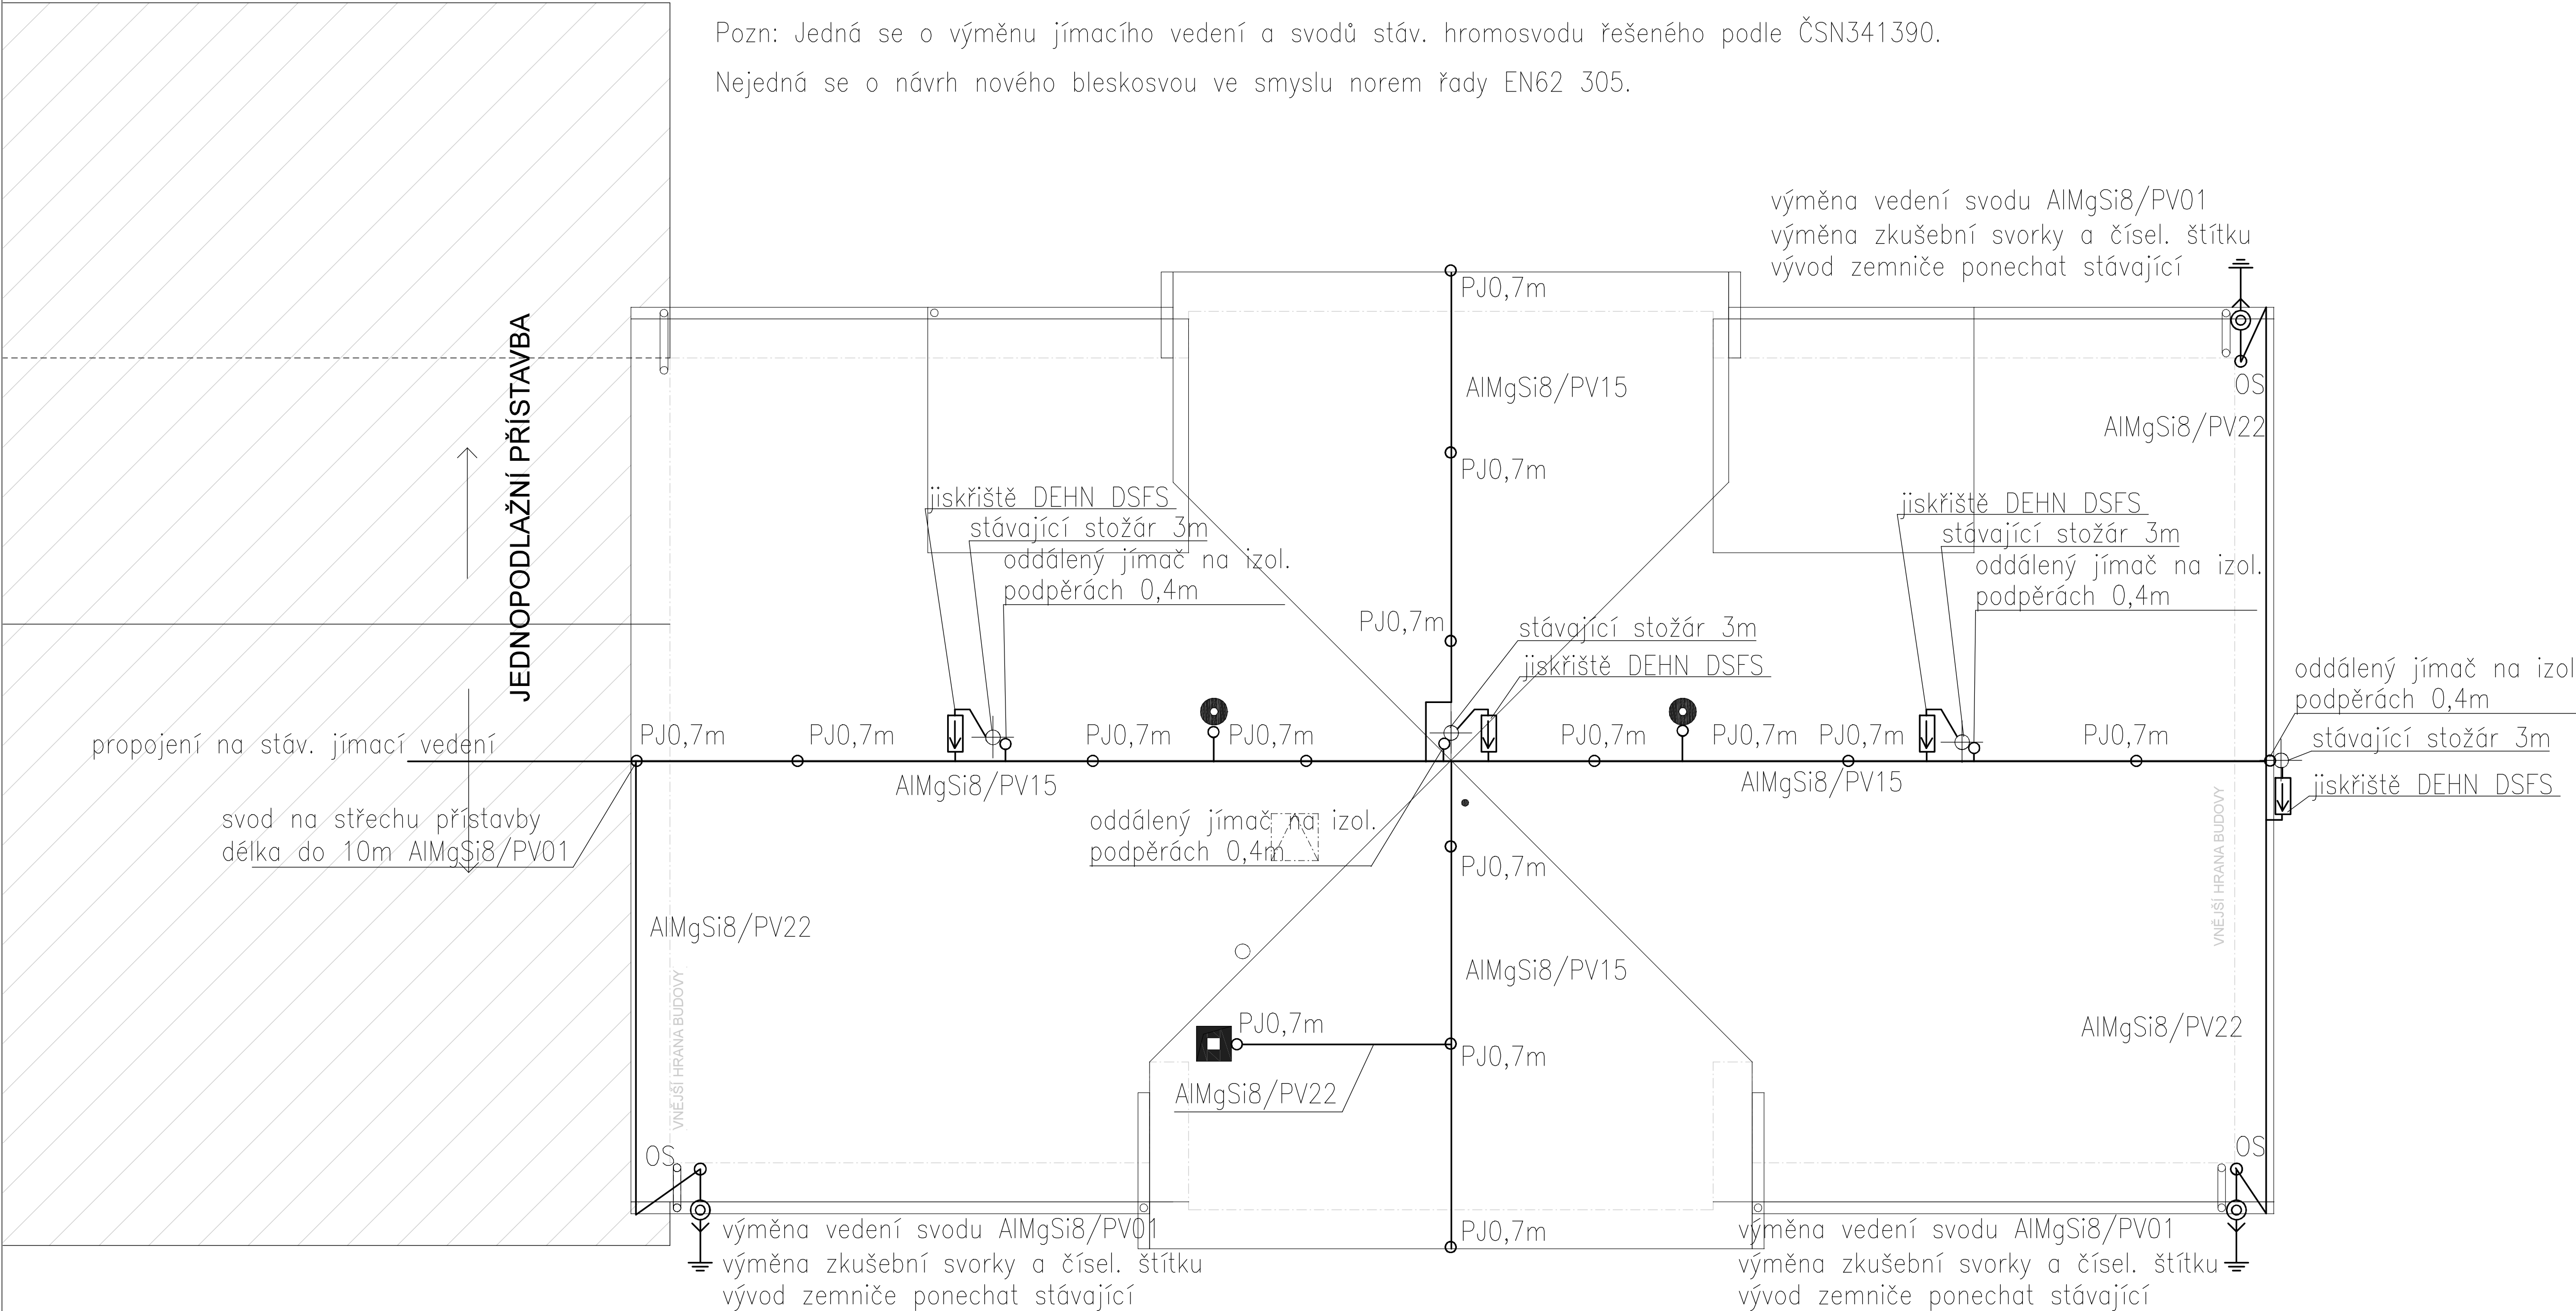

VYPRACOVAL	KONTROLOVAL	OPRAVNĚNÁ OSOBA	 CR PLAN	ČÍSLO VÝTISKU
JIRÍ PROVAZNIK	PAVEL ŠUSTR	ING.JAR. BĚLOHRADSKÝ		
STAVEBNÍK	SPRÁVA ŽELEZNIC, STÁTNÍ ORGANIZACE, OBLASTNÍ ŘEDITELSTVÍ HRADEC KRÁLOVÉ		DATUM	02/2022
NÁZEV AKCE	TŘEBOVICE V ČECHÁCH		REVIZE	
	DÍLČÍ OPRAVA		ÚČEL	D V Z
NÁZEV ČÁSTI	OBJEKT SO 01 _ OPRAVA STŘEŠNÍ KONSTRUKCE		MÉRITKO	
	B. ARCHITEKTONICKO-STAVEBNÍ ŘEŠENÍ		Č. POZEMKU	204
	B.1. TECHNICKÁ PROJEKCE STAVBY - HROMOSVOD		KAT. ÚZEMÍ	
OBSAH VÝKRESU	PŮDORYS STŘEŠNÍ KONSTRUKCE - HROMOSVOD		INT. ČÍSLO	23002205
			POŘ. ČÍSLO	
				B.1.02