



PŮDORYS 2.NP - NOVÝ STAV

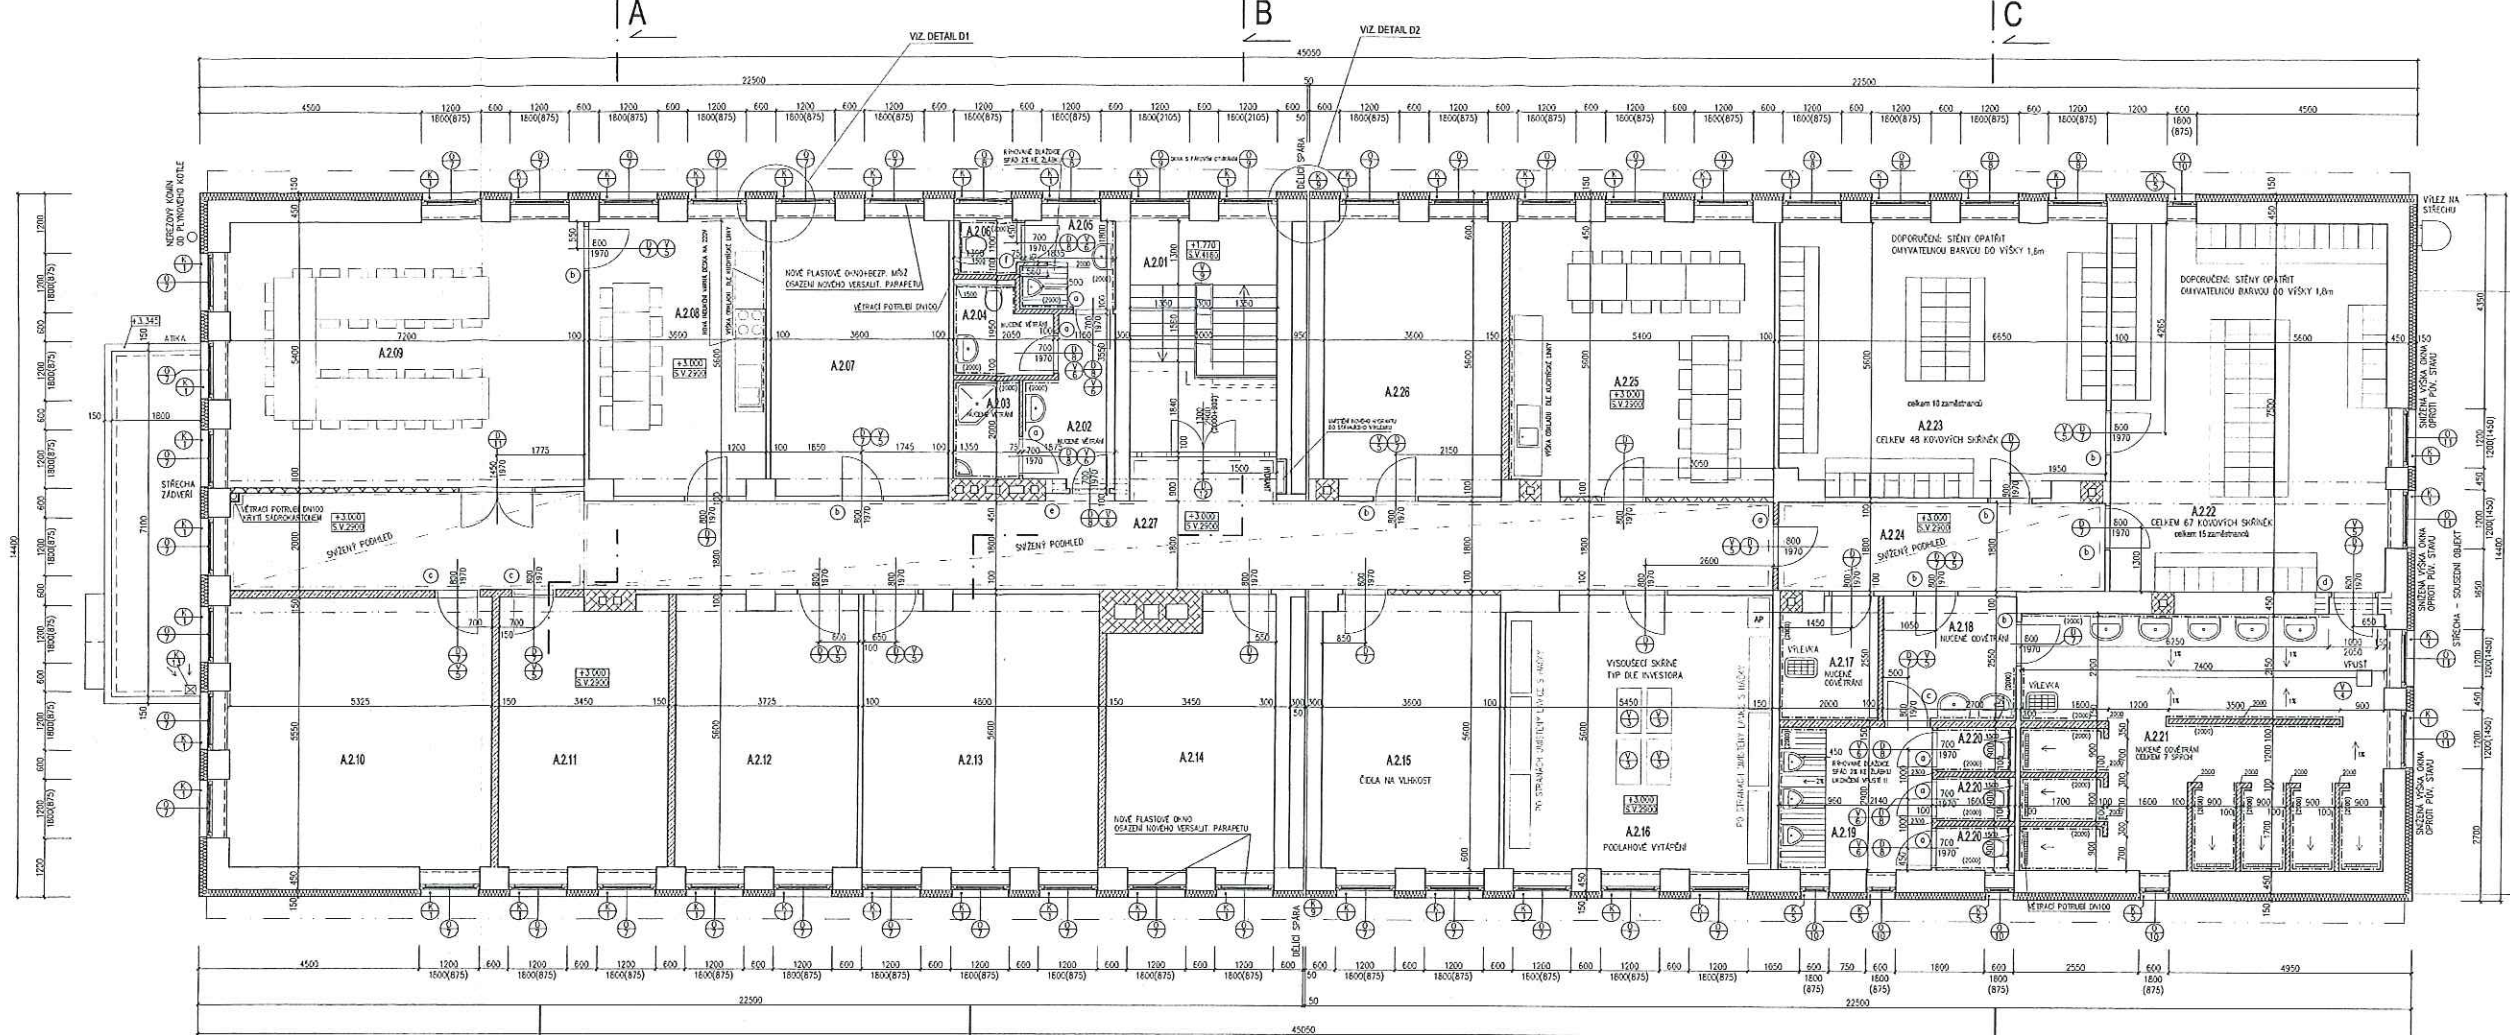

ROZMÍSTĚNÍ HMOŽDINEK, M 1:50

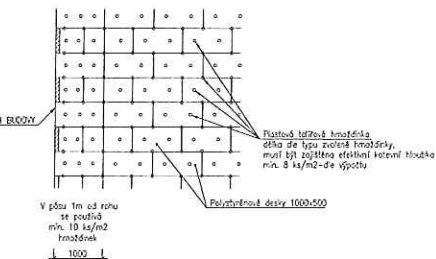

LEGENDA HMOT


TABULKA PŘEKLADŮ

ROZČLENĚNÍ	NÁZEV	NOVÝ PŘEKLAD	CELKOVÝ K. P. [m]
1	PŘEKLAD POROZETLOVÝ MNOHOVÝ 1000x250x100	6	—
2	PŘEKLAD POROZETLOVÝ MNOHOVÝ 1250x250x100	8	—
3	PŘEKLAD POROZETLOVÝ MNOHOVÝ 1500x250x100	3	—
4	PŘEKLAD Z OCELOVÉHO NOSNÍKU 2x140	1	0,0648
5	PŘEKLAD Z OCELOVÉHO NOSNÍKU 2x140	1	0,0432
6	PŘEKLAD Z OCELOVÉHO NOSNÍKU 1x160	1	0,01

POZNÁMKA





LEGENDA MÍSTNOSTÍ A ÚPRAV PLOCH

ROZ.	CEL. MÍSTNOSTI	PLOCHA [m²]	PODLAHA	STĚNY	STŘOP	POZNÁMKA
