



žst Kralupy n.V.

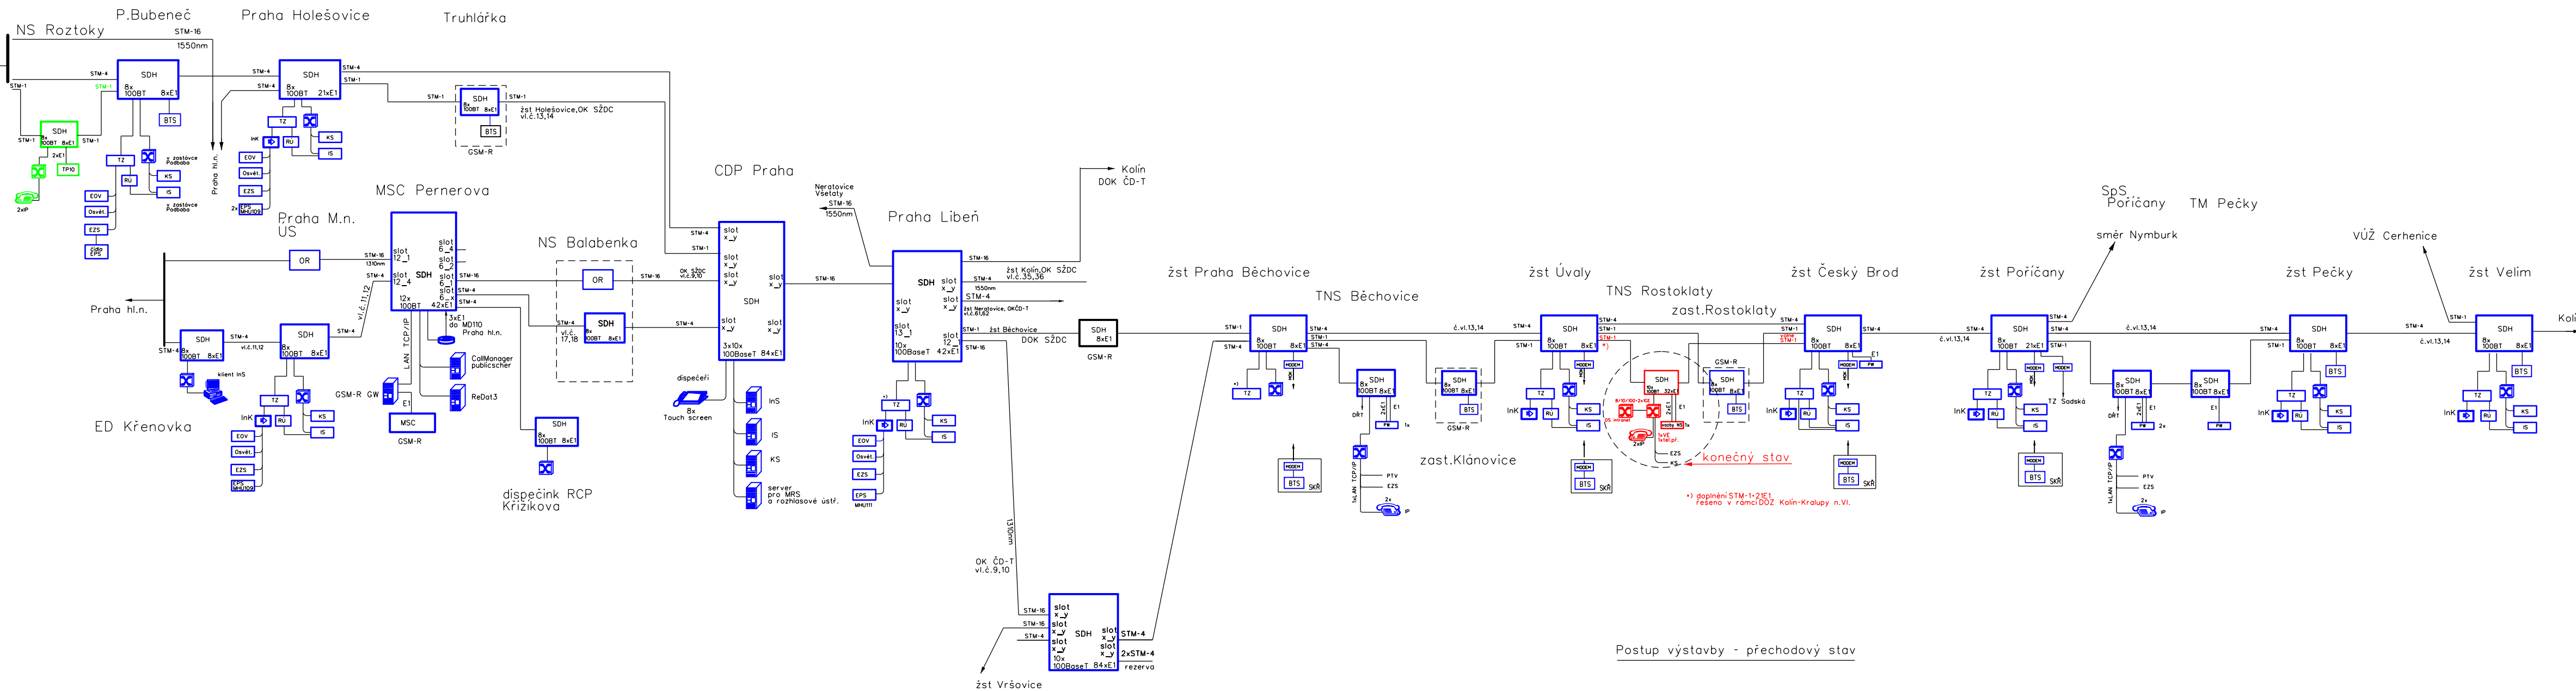

Postup výstavby - přechodový stav

Telekomunikační objekt U2

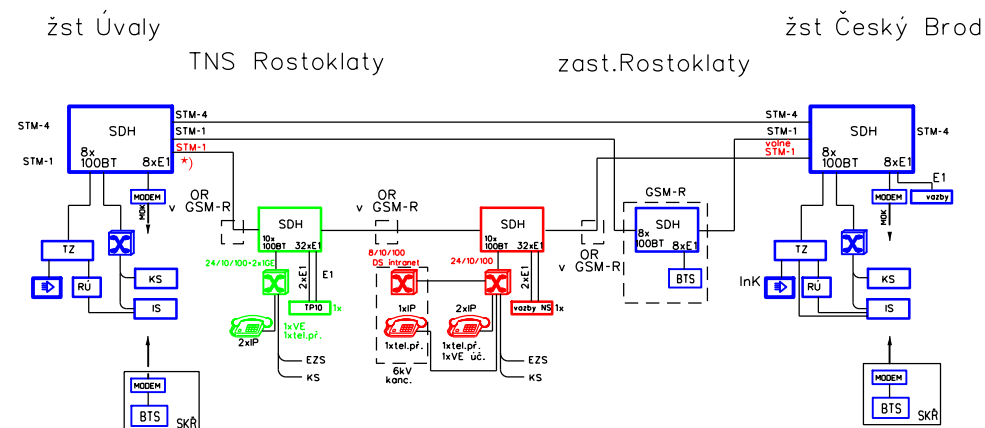

VYSVĚTLIVKY

- V rámciřešené stavby "DOZ Kolín(mimo)-Praha-Kralupy n.V.(mimo)"
- V rámci jiných staveb nebo provozních souborů
- Stávající zařízení
- Switch s FSP převodníky pro připojení zastávek v úseku Holešovice-Kralupy n.V. 1GB síti. Pro KS 24/100+2xGE-SFP
- Směrovač - router
- Integrační koncentrátor

- EOV Elektrický ohřev výměn
- Osvět. Osvětlení
- IS Informační systém
- EZS Elektrická zabezpečovací signalizace
- ASHS Autonomní symoční hasicí systém
- TZ Telefonní zapojovač systému IP
- RU Tozhlasonová úšředna IP pro informování cestujících

Číslo změny:	Obsah změny:	Datum změny:
01	PO ZAPRACOVÁNÍ PŘÍPOMÍNEK	02/2017
02	-	-
03	-	-

Objednatel:
 Správa železniční dopravní cesty, státní organizace
Dlážděná 1003/7, 110 00 Praha 1

Stavební správa západ
Sokolovská 278, 190 00 Praha 9

Zhotovitel:
 SPOLEČNOST "EŽ+SP TNS Rostoklaty"
SUDOP PRAHA a.s., Olšanská 1a, 130 80 Praha 3
tel.: +420 267 094 111
e-mail: praha@sudop.cz

EŽ Praha a.s., nám. Hrdinů 1693/4a
140 00 Praha 4 - Nusle
e-mail: marketing@elzel.cz

Hlavní inženýr projektu:
ING. MIROSLAV NEZKUSIL

Asistent hlavního inženýra:
-

Projektant:

SUDOP PRAHA a.s., Olšanská 1a, 130 80 Praha 3
tel.: +420 267 094 111
e-mail: praha@sudop.cz

Středisko: STŘ. 208 - ELEKTROTECHNIKY, TRAKCE, SDĚLOVACÍ A ZABEZPEČOVACÍ TECHNIKY			
Vedoucí střediska: ING. MARTIN RAIBR	Odpovědný projektant SO, IO, PS: ING. PETR POUPA	Vypracoval: ING. PETR POUPA	Kontroloval: ING. MARTIN ŠTROF

Název akce:		Číslo smlouvy: 16 077 208	
Zvýšení trakčního výkonu TNS, TNS Rostoklaty		Projektový stupeň: PD	
Část: ŽELEZNIČNÍ SDĚLOVACÍ ZAŘÍZENÍ		Datum: 02/2017	
PS 213 TNS ROSTOKLATY, PŘENOSOVÝ SYSTÉM		Číslo části: D.2.1	
Název přílohy: BLOKOVÉ SCHÉMA ZAPOJENÍ SDH V TNS ROSTOKLATY NA TRATI KOLÍN-PRAHA		Měřítko:	Počet formátů:
		Číslo přílohy: 3	

DOKUMENT LZE UŽÍVAT POUZE VE SMYSLU PŘÍSLUŠNÉ SMLOUVY O DÍLO. ZADÁNÍ JEHO ČÁST NEMŮŽE BÝT DÍLE ZÁKONA Č.121/2000 Sb. KOPÍROVÁNÍ JINÝM ZPŮSOBEM ROZŠÍŘOVÁNÍ BEZ SOUHLASU SUDOP PRAHA a.s.