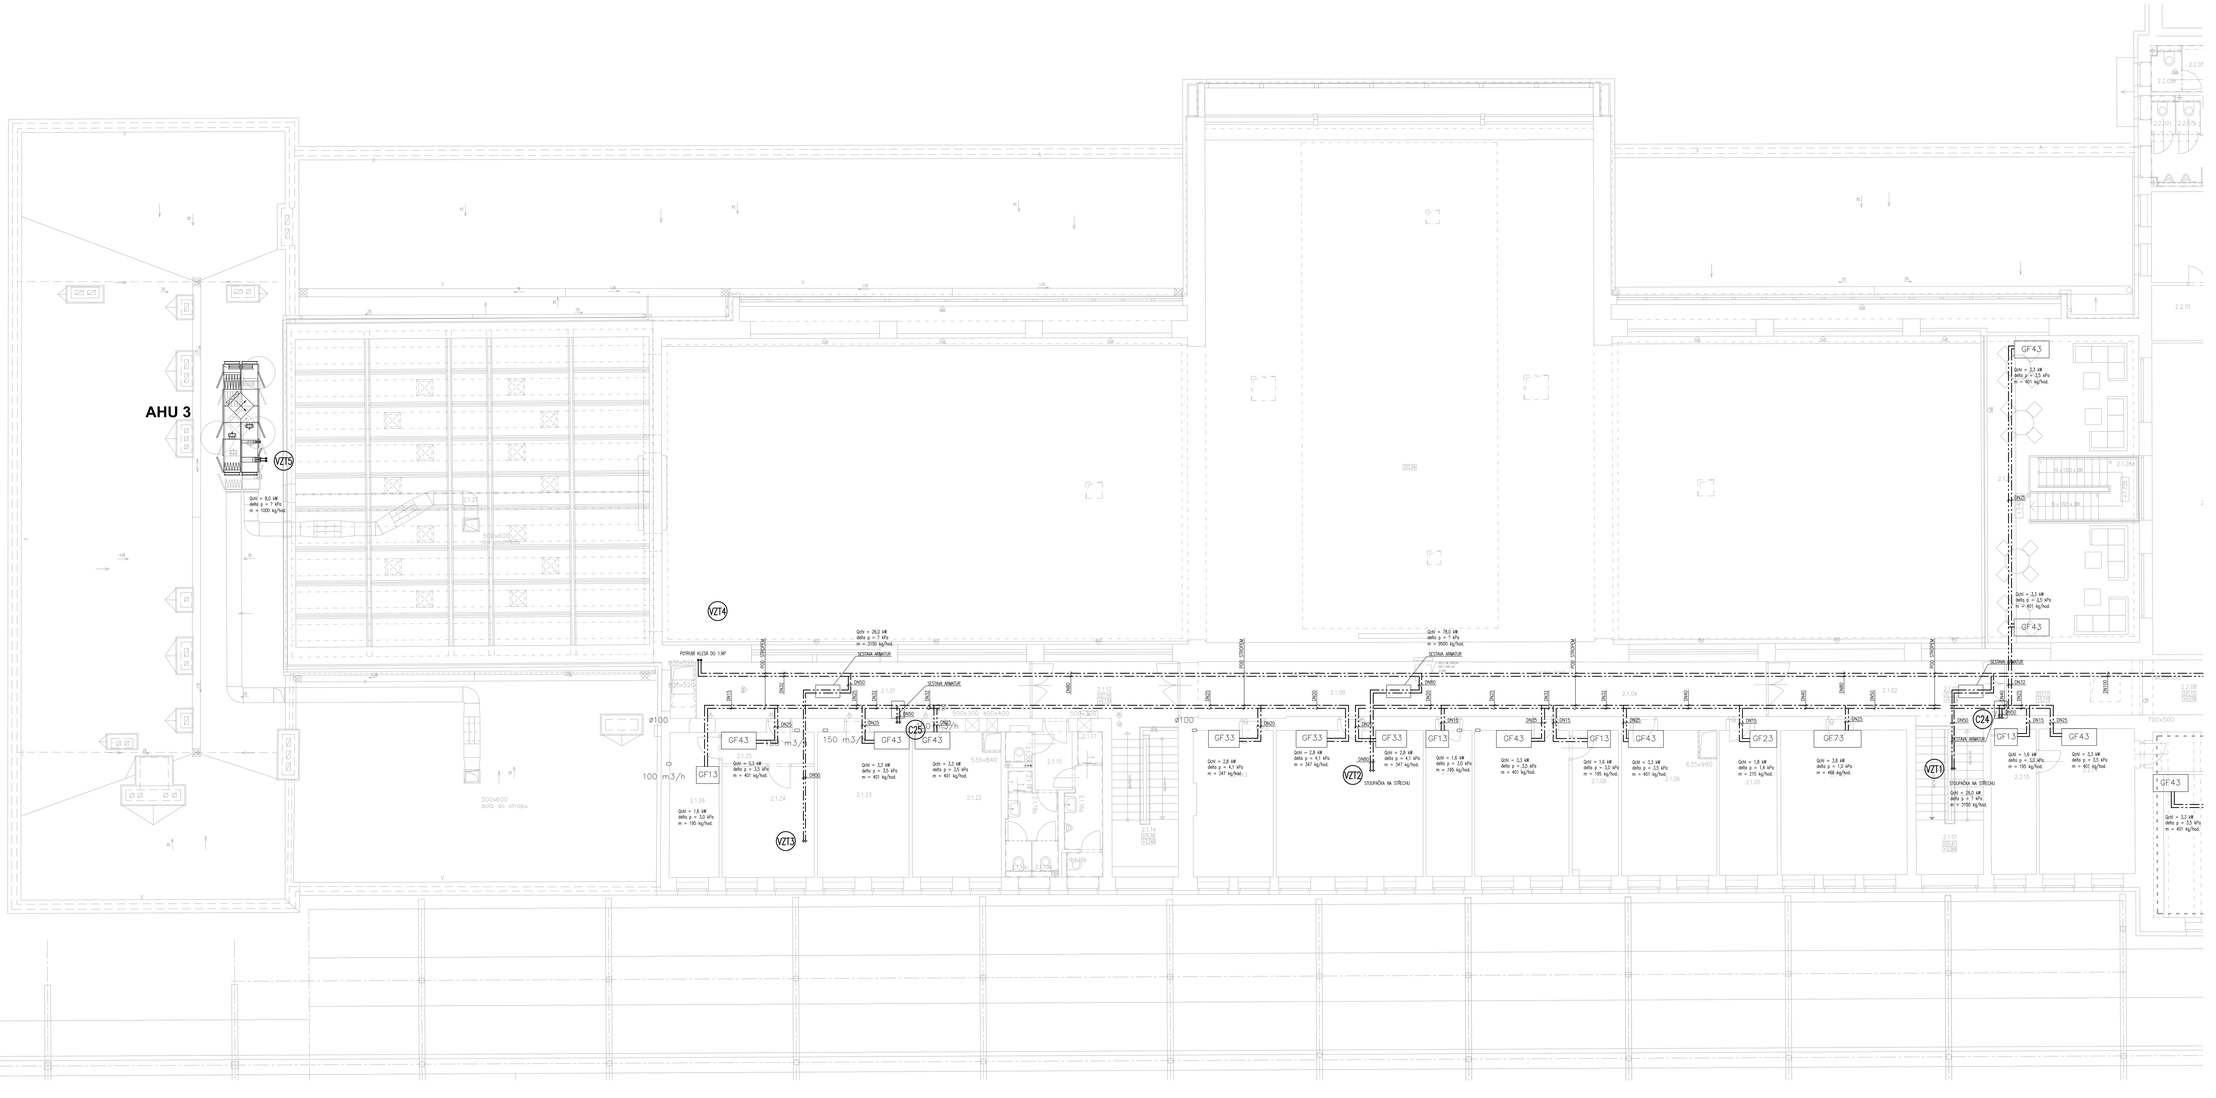

Tabulka místností - Výpravní hala

Číslo	Jméno	Plocha[m²]	Výška[m]	Sv.výška[m]	Poznámka
2.1.01	Schodiště	12,8	4,400	2,200	
2.1.02	Chodby	19,02	2,800	2,200	
2.1.03	Prevyšlenský prostor	34,2	3,00÷3,233		
2.1.04	Chodby	20,82	2,800	2,200	
2.1.27	Podélný prostor	146,31	3,00÷3,2900		
2.1.28	Terasy kovárny	53,82	4,800		
2.1.28a	Schodiště kovárny	8,82	6,373		

Celková plocha [m²]: 584,7

LEGENDA:

- POTRUBÍ CHLADU – PŘÍVOD
- POTRUBÍ CHLADU – ZPÁTEČKA
- DO – OZNAČENÍ STOUPAČKY

změna		datum	podpis

objednavatel: **Správa železniční dopravní cesty, státní organizace**
Praha 1 - Nové Město, Dlážděná 1003/7, PSČ 110 00
Oblastní ředitelství Praha
Praha 7, Partyzánská 24, PSČ 170 00

S-JTSK ±0,000 = 322,06 m n.m. Bpv

PROJEKTOVÁ, INŽENÝRSKÁ A KONZULTAČNÍ ORGANIZACE
ZAPSANÁ ZŠ ARCHIVNÍM
VPI SIDO PRAHA a.s., PODBABSKÁ 1014/30, 160 00 PRAHA 6 www.vpisido.cz

PROJEKTANT	VYPRACOVAL	KONTROLA	HLAVNÍ PROJEKTANT
Ing. Radka Schneiderová	Ing. Radka Schneiderová	Ing. Dušan Zoubek	Ing.Pavel Kučera

ATELIÉR POZEMNÍCH STAVEB

ZAKÁZKA	22-09/TR-ISO/40
DOKUMENTACE	DSP+DPS
STUPEŇ	DSP
DATUM	11.2018
FORMÁT	A1
MĚŘÍTKO	1:50
LIST	09

Rekonstrukce výpravní budovy v ŽST Beroun
Nádraží 129, 266 01 Beroun
SO 110 Rekonstrukce objektu
SEM zapsat pro rozlišování stavek
Název výkresu

Půdorys 2.NP – 1.část

Dokument je chráněn autorským zákonem č. 121/2000 Sb. v platném znění a jeho užití bez souhlasu autora je zakázáno. Dokument nesmí být předán třetím osobám bez písemného souhlasu VPI SIDO PRAHA a.s.