


NAVRHOVANÝ STAV – PŮDORYS 1NP
M1:50

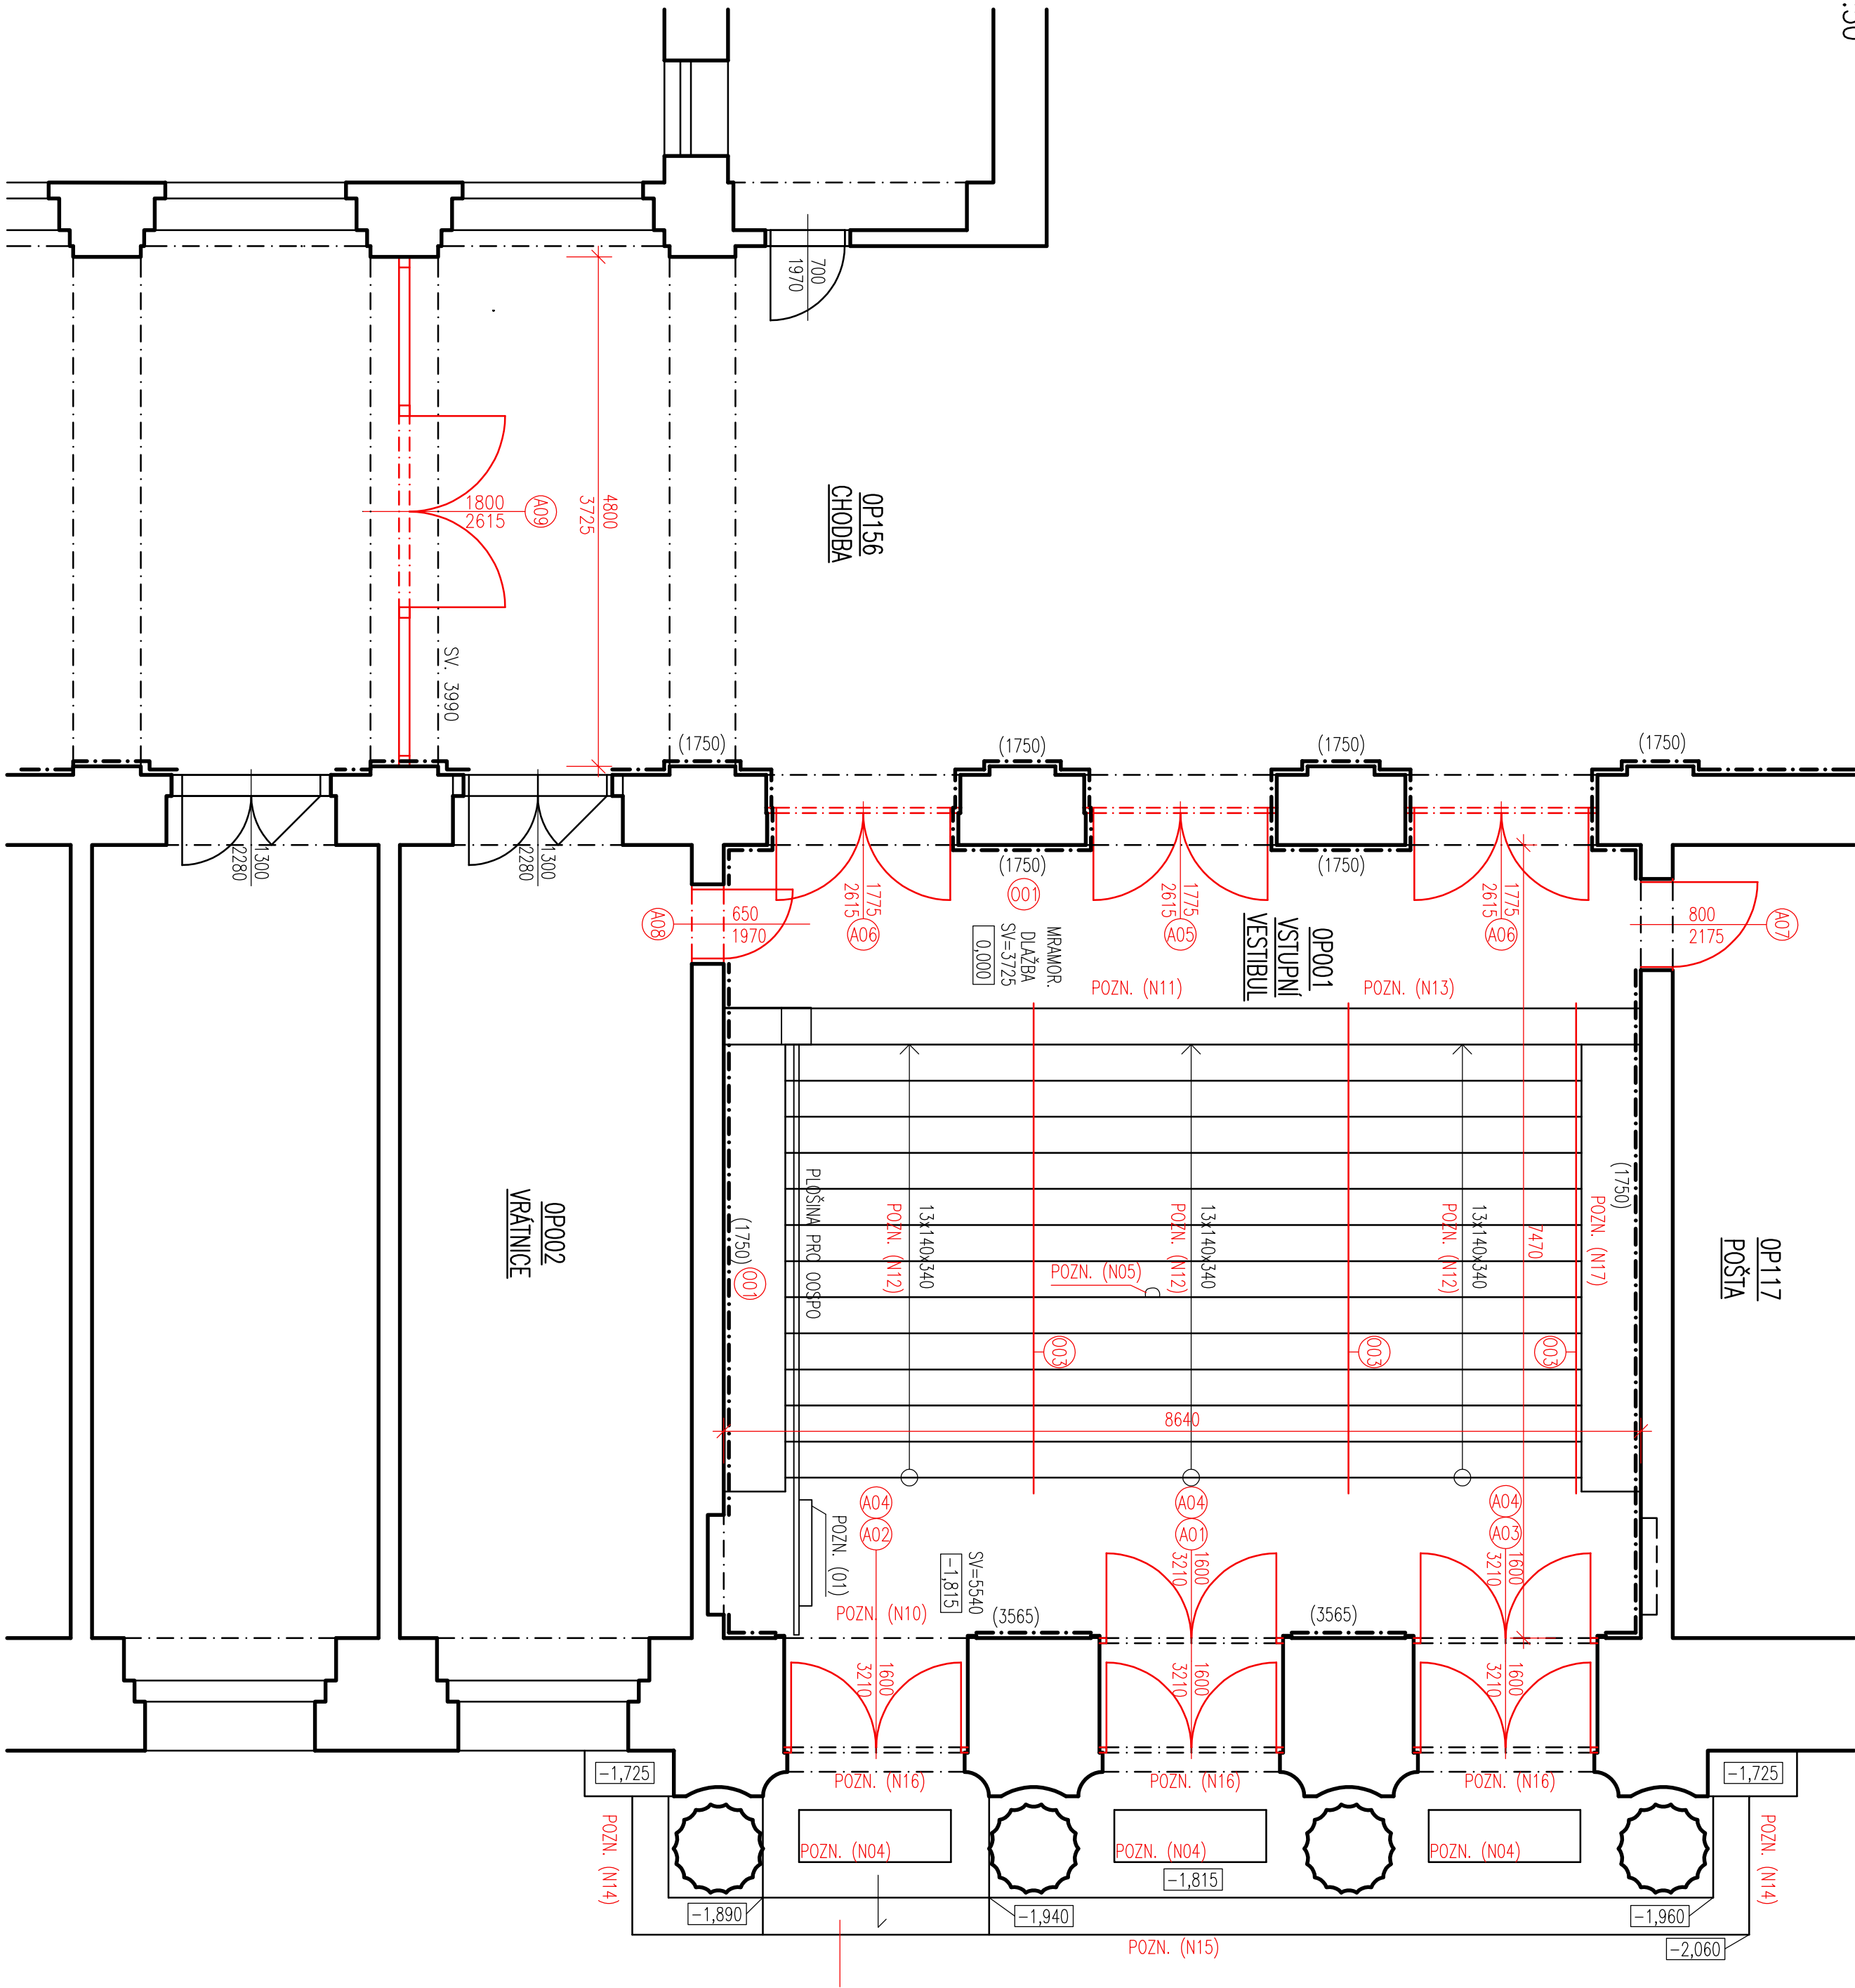

LEGENDA MÍSTNOSTÍ:

Č.M.	NÁZEV MÍSTNOSTI	PLOCHA [m ²]	PODLAHA	OZN.	ÚPRAVA POVrchU	POZNÁMKA
OP001	VESTIBUL	71,89	MRAMOROVÁ DLAŽBA	S01	ŠTIKOVÁ OMÍTKA	MRAMOROVÝ OKLAD /1750/
OP002	VÝRATNICE	--	--	--	--	--
OP117	POŠTA	--	--	--	--	--
OP156	CHODBA	--	MRAMOROVÁ DLAŽBA	S01	ŠTIKOVÁ OMÍTKA	MRAMOROVÝ OKLAD /1750/


LEGENDA MATERIÁLŮ

☐ STĚNAJÍCÍ ZDIVO

POZNÁMKY:

- 1) NA STABĚ MUSÍ BÝT VÝZDODRŽENY VŠECHNY PRACOVNÍ, TECHNOLOGICKÉ A TECHNICKÉ POSTUPY A DOPORUČENÍ VYROBOČI JEDNOTLIVÝCH STAVEBNÍCH SYSTÉMŮ A MATERIÁLŮ DLE ČSN A SOUVISEJÍCÍCH PŘEDPISŮ.
- 2) PŘI PROVÁDĚNÍ PRÁCE JE POTŘEBA VÝZDODRŽOVAT BEZPEČNOST A OCHRANU ZDRAVÍ DLE AKTUÁLNÍCH PRAVNÍCH PŘEDPISŮ.
- 3) VŠEČKÉ STAVEBNÍ PRÁCE MUSÍ PROBIHAT V KOORDINACI SE VŠEMI SOUVISEJÍCIMI PROJEKTY A JEDNOTLIVÝMI PROFESEMI.
- 4) ZHOTOVITEL STAVBY SI MUSÍ VŠEČNÝ ROZMĚRY NA STABĚ OVĚŘIT A PŘÍPADNĚ UPRAVIT PŘED REALIZACÍ A OBJEDNÁVKOU MATERIÁLŮ. V PŘÍPADĚ VÝRAZNÝCH ODCHETLK BUDĚ ZHOTOVITEL KONKRETNĚ PROJEKTANTA S ODSOUHLASENÍM PŘÍPADNÝCH ÚPRAV
- 5) PROSTUPY BUDOU ŘEŠENY V SOULADU S POŽÁRNĚ-BEZPEČNOSTNÍM ŘEŠENÍM DLE JEDNOTLIVÝCH PROFESÍ.
- 6) PŘED REALIZACÍ ÚPRAV PODLAH PROVĚŘ ZHOTOVITEL VÝšku FINÁLNÍ NAŠLAPNÉ VRSVY VE VZTAHU KE STĚNAJÍCIMI DVEŘNIMI OTVORŮM. DLE POTŘEBY SE VÝška NAŠLAPNÉ VRSVY ÚPRAVÍ.

- POZN. (01) – ŠIMKA SCHODIŠTVOVÁ PLOŠNA PRO 00SP0
POZN. (N04) – VÝMĚNA ROŠTŮ STĚNAJÍCÍ ZONY 1430x490 mm, NEREZ ROŠT VELIKOST OKA 10x10 mm, NAŘÍZ PODKLADNÍ KCE RAL 9005
POZN. (N05) – LOKÁLNÍ ÚPRAVA DEFektU ČÁSTI SCHODIŠTVOVÉHO STUPNĚ
POZN. (N10) – PLOCHA PODESTY BUDĚ PO VYROBĚNÍ PENETROVÁNÁ, PŘESTĚROVÁNA SAMONVĚALČNÍ STĚRKOU, NAŠLAPNÁ VRSVNA LEPENÁ KOBERCOVÁ ČISTICI ZONA CORAL DUO – CAFÉ SUPREME
POZN. (N11) – ÚPRAVA DROBNÝCH DEFektŮ DLAŽBY DLE STĚNAJÍCÍHO STAVU, CHEMICKÉ ČISTĚNÍ DLAŽBY PODESTY 0,000
POZN. (N12) – CHEMICKÉ ČISTĚNÍ SCHODIŠTVOVÝCH STUPNÍC A PODSTUPNÍC
POZN. (N13) – ÚPRAVA DLAŽBY PO DEMONTÁŽI STĚNAJÍCÍHO ZÁBRADLÍ
POZN. (N14) – ÚPRAVA/VÝMĚNA POŠKOZENÉ VERNKONÍ KAMENNÉ DLAŽBY
POZN. (N15) – ŘEZÁNÍ OKAPOVÉ DRAŽKY V NADPRAŽÍ (CELÝ PROFIL VSTUPNÍHO PORTÁLU), CHEMICKÉ ČISTĚNÍ VNĚŠNÍCH PLOCH VSTUPNÍHO PORTÁLU
POZN. (N16) – REPARÉ VSTUPNÍCH DVEŘÍ VČETNĚ VNITŘNÍHO OKLADU OŠTĚNÍ A NADPRAŽÍ, VČETNĚ VNITŘNÍCH DVEŘNÍCH KŘÍDEL, REPARÉ OKENNÍCH MOSVĚTLÍKŮ, PŘÍ DEMONTÁŽI BUDĚ PROVĚDENO PROVIZORNÍ ZAKRYTÍ/ZAJIŠTĚNÍ OTVORŮ – BEZPEČNOSTI OCHRANA PŘED KLIMATICKÝMI VLIVY
POZN. (N17) – INSTALACE NOVÉHO KŮTĚNÁČE, OKLAD MRAMOROVÉ DESKY SPOJOVANÉ NA KOSO, 2700x500 mm, VÝška 500 mm, VČETNĚ VNITŘNÍ NADBOVY, VČETNĚ VÝSADBY
POZN. (N18) – ÚPRAVA OMÍTEK ZDIVA DO 20%, VYROVNAVÁNÍ PODKLADU PRO PROVĚDĚNÍ DEKORATIVNÍ OMÍTKY, REALIZACE DEKORATIVNÍ OMÍTKY

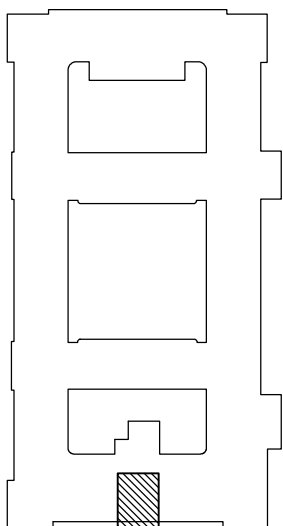

Název akce:		Investor:	
KOUINICOVA 26, BRNO -		Správa Železníc, státní organizace	
OPRAVA HLAVNÍHO VSTUPU		Dláždění 10037	
Dle č. 1. - 1.000		HIF	
ARCHITEKTONICKO-STAVEBNÍ ŘEŠENÍ		LD projekt s.r.o.	
LD projekt s.r.o., Leskauerova 2856/6, 628 00 Brno, IČ: 283 99 562		Leskauerova 2856/6, 628 00 Brno	
email: daniel@ldprojekt.cz		email: daniel@ldprojekt.cz	
Opisovatel: Ing. Lukáš Danek, Ph.D.		Datum: 09/2021	
Vytvořitel: Ing. Lukáš Danek, Ph.D.		Formát: 6 x A4	
Stupeň dokumentace:		Zakázka č.:	
Dokumentace pro provedení stavby		Měřítko:	
NAVRHOVANÝ STAV - PŮDORYS 1NP		1:50	
		Č. výkresu:	
		D.1.15	