



Spolufinancováno Evropskou unií
Nástroj pro propojení Evropy

PS 02-21-01

D.1.1.1.E


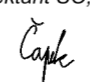

ZMĚNA Č. 2

VÝŠKOVÝ SYSTÉM Bpv SOUŘADNICOVÝ SYSTÉM S-JTSK

Číslo změny:	Obsah změny:	Datum změny:
01	Změna polohy šachty Š1 - doplnění lávky	03/2021
02	Změna tvaru šachty Š2	06/2021
03	-	-


Objednatel:	
	Správa železniční dopravní cesty, statní organizace Dlážděná 1003/7 110 00 Praha 1

Generální projektant:		Hlavní inženýr projektu:
	SUDOP PRAHA a.s. Olšanská 1a, 130 80 Praha 3 tel.: +420 267 094 111 e-mail: praha@sudop.cz	ING. MIROSLAV KRSEK
		Garant profese:
		ING. MARTIN NÁPRAVNÍK







Středisko:	ARCHITEKTURY A POZEMNÍCH STAVEB		
Vedoucí střediska:	Odpovědný projektant SO, IO, PS:	Vypracoval:	Kontroloval:
ING. ONDŘEJ KAFKA 	JAN ČAPEK 	JAN ČAPEK 	

Název akce:	OPTIMALIZACE TRATI PRAHA SMÍCHOV (MIMO) - ČERNOŠICE (MIMO), 2. etapa: Mimoúrovňové křížení Velká Chuchle, varianta nadjezd		Číslo smlouvy:	16-059.250
			Projektový stupeň:	PROJEKT
Část:	PS 02-21-01 Odbočka Velká Chuchle, staniční zabezpečovací zařízení Část E - kabelovod		Datum:	09/2018
			Číslo části:	D.1.1.1.E
Název přílohy:			Měřítko:	1:50
			Počet formátů:	A4
			Číslo přílohy:	6
	ŠACHTY			

DOKUMENT LZE UŽÍVAT POUZE VE SMYSLU PŘÍSLUŠNÉ SMLOUVY O DÍLO. ŽÁDNÁ JEHO ČÁST NEMŮŽE BÝT DLE ZÁKONA č.121/2000 Sb. KOPÍROVÁNA NEBO JINÝM ZPŮSOBEM ROZŠÍŘOVÁNA BEZ SOUHLASU SUDOP PRAHA a.s.

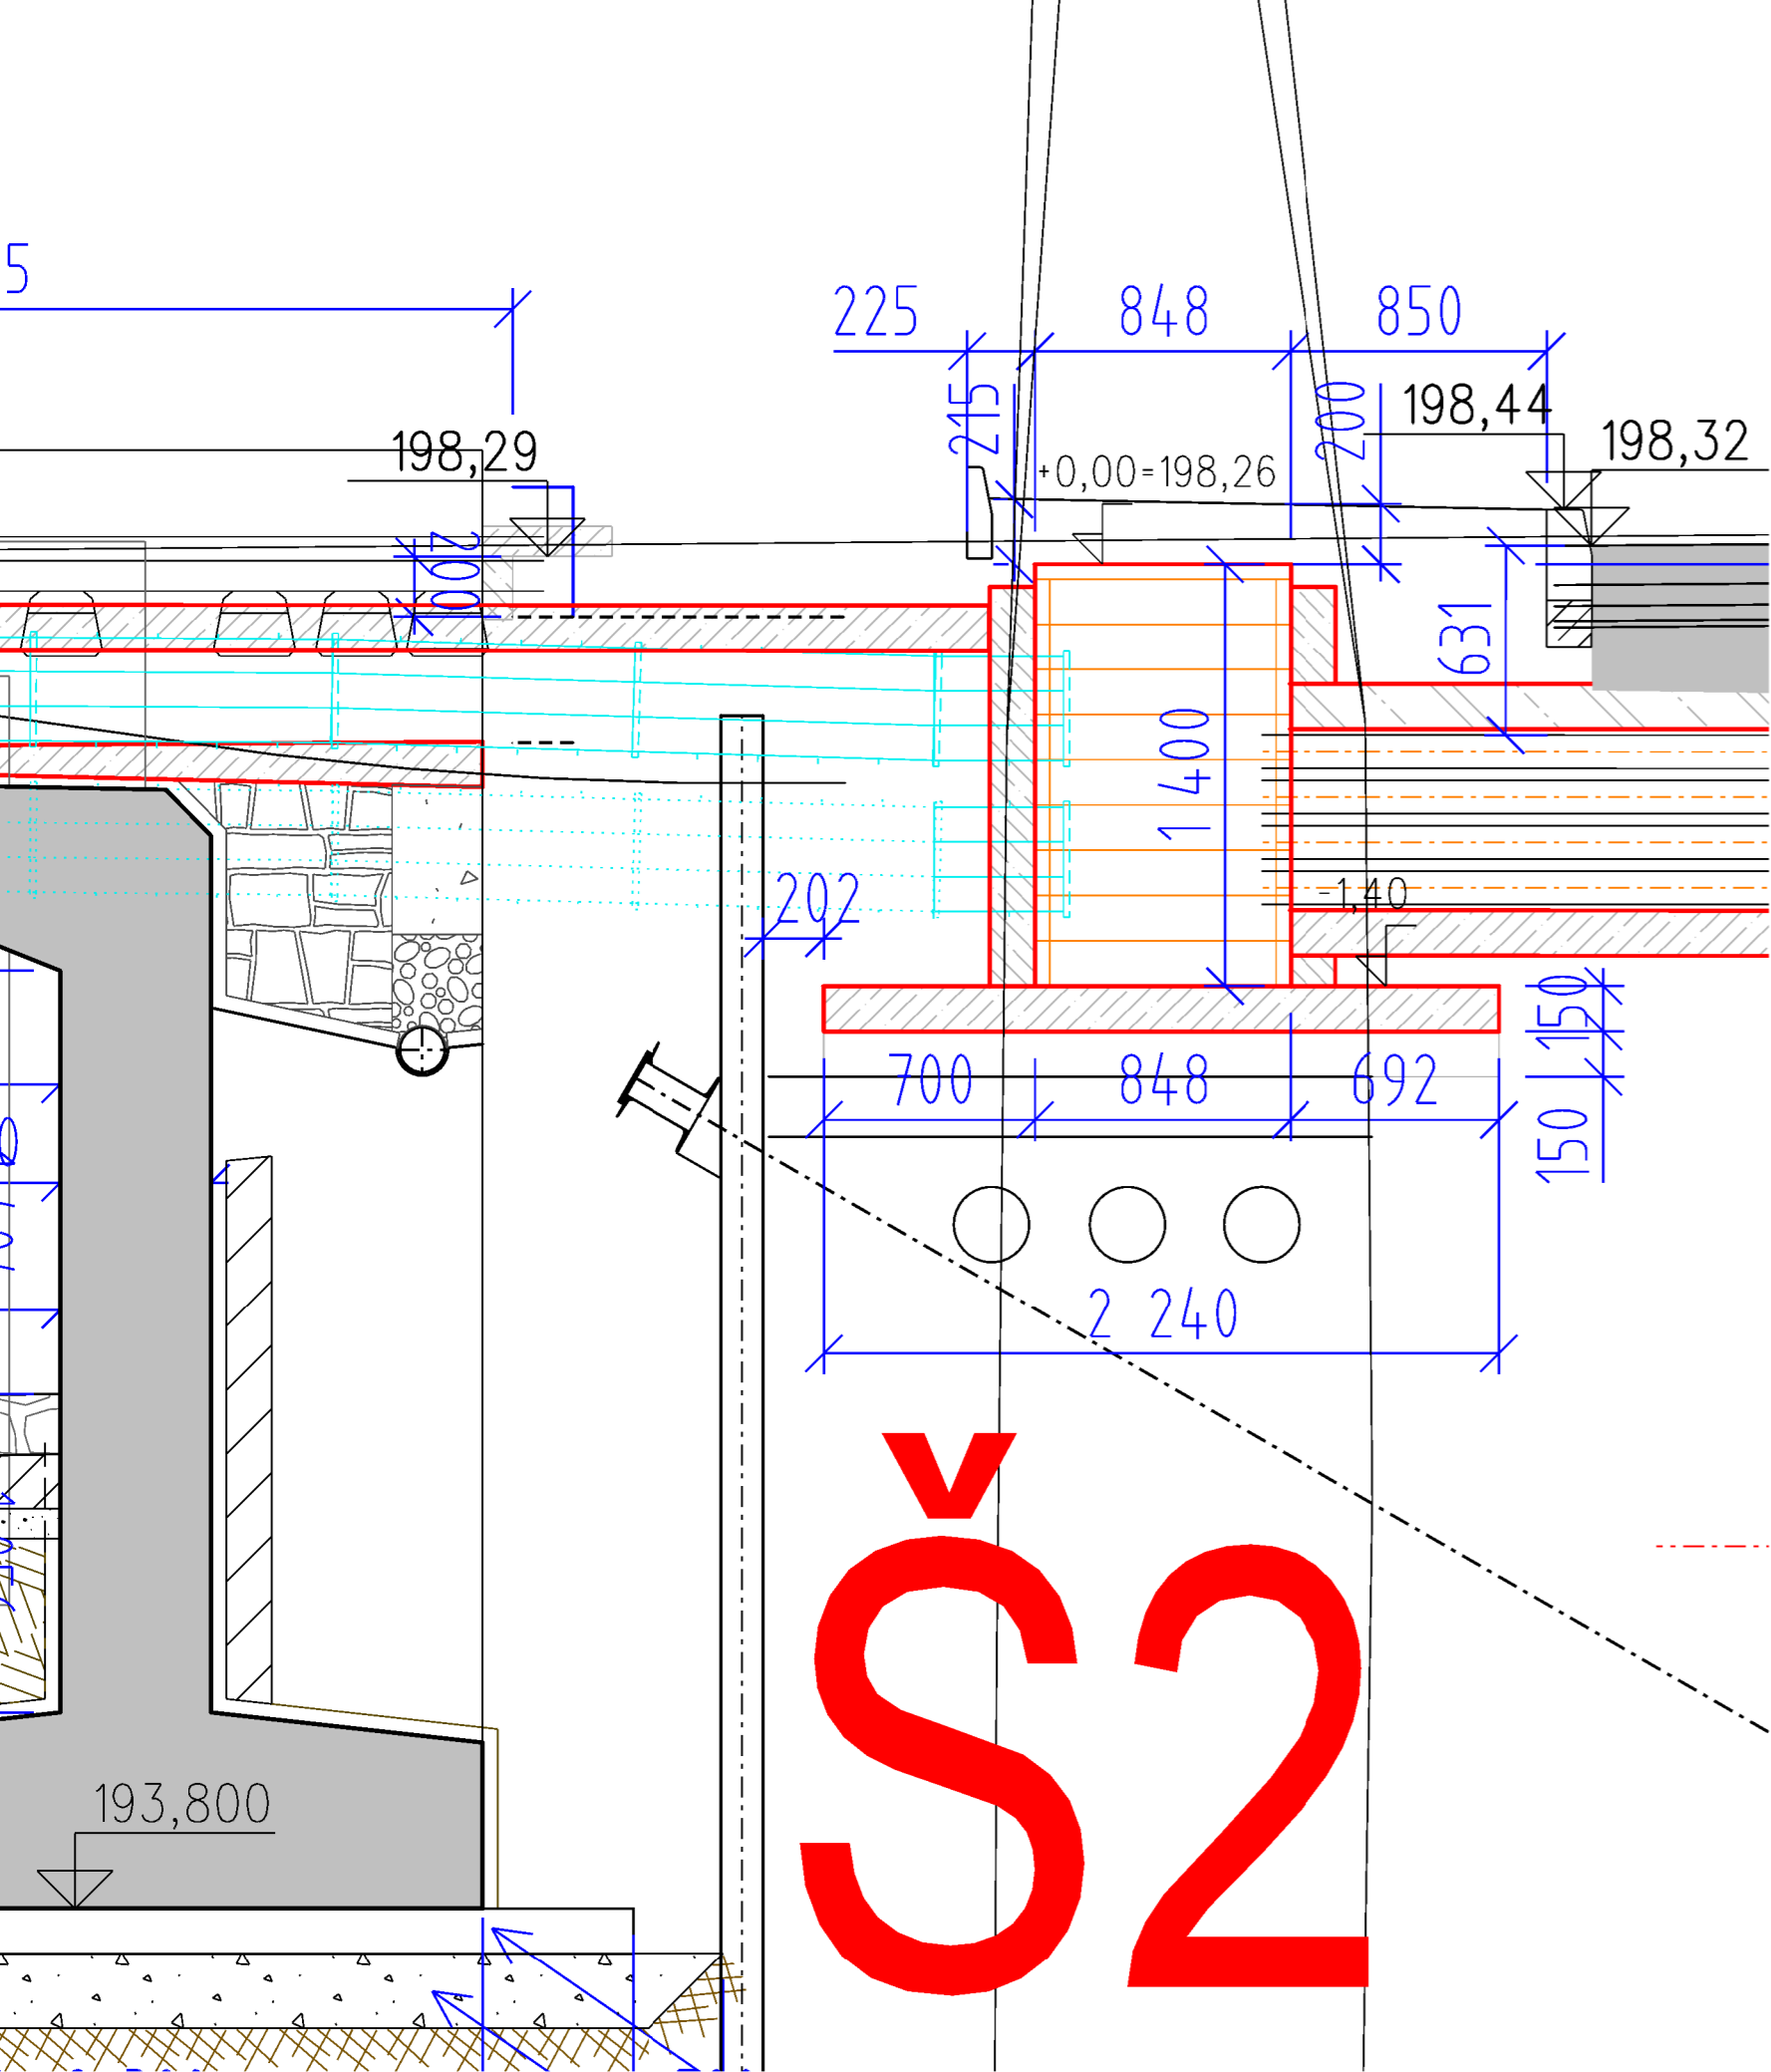

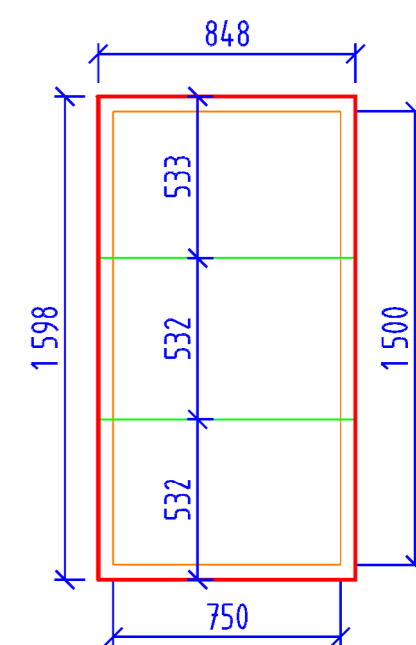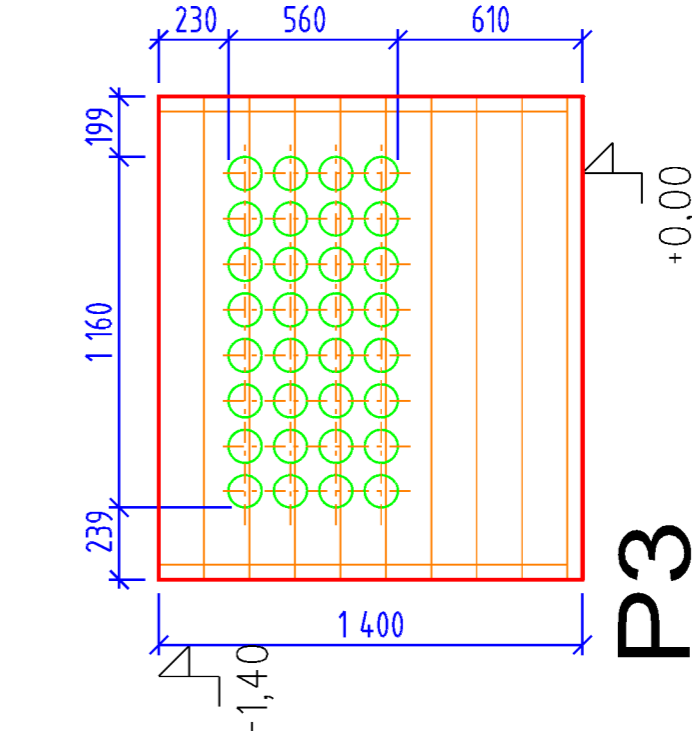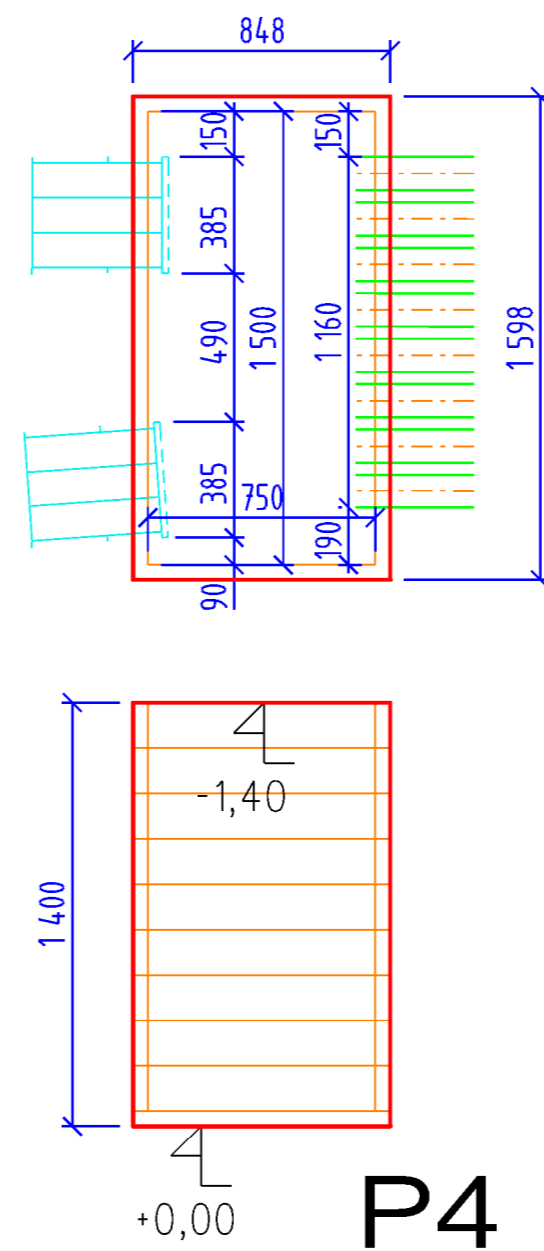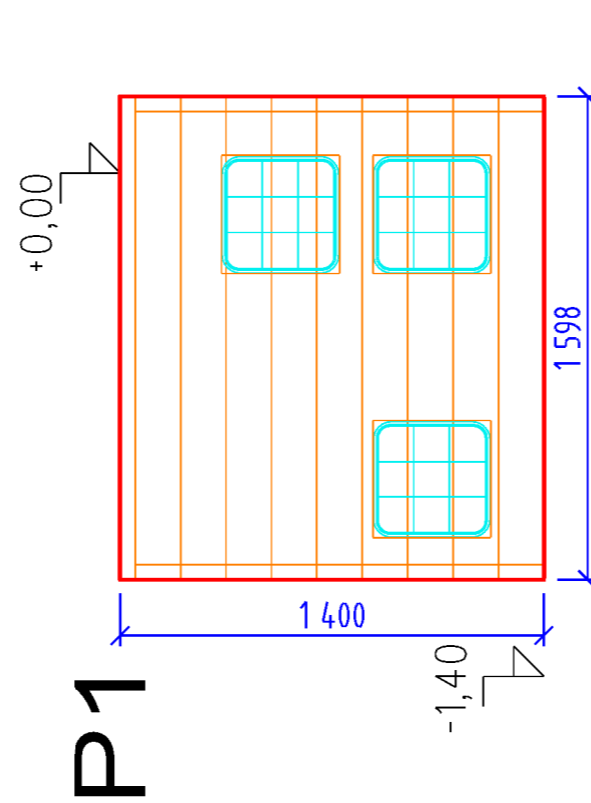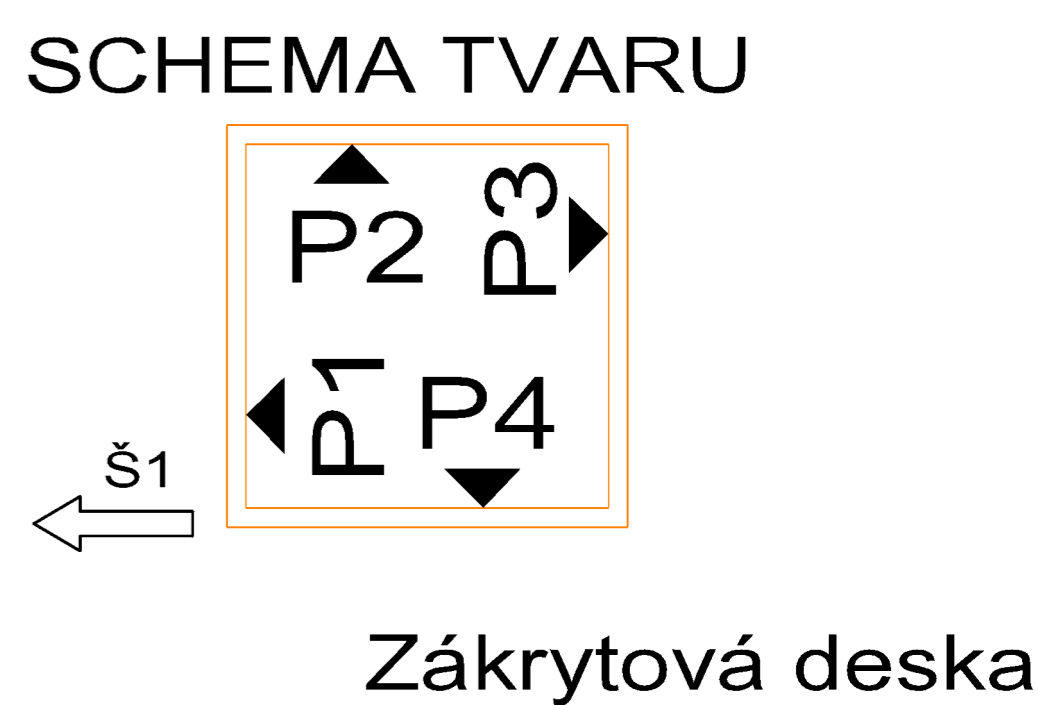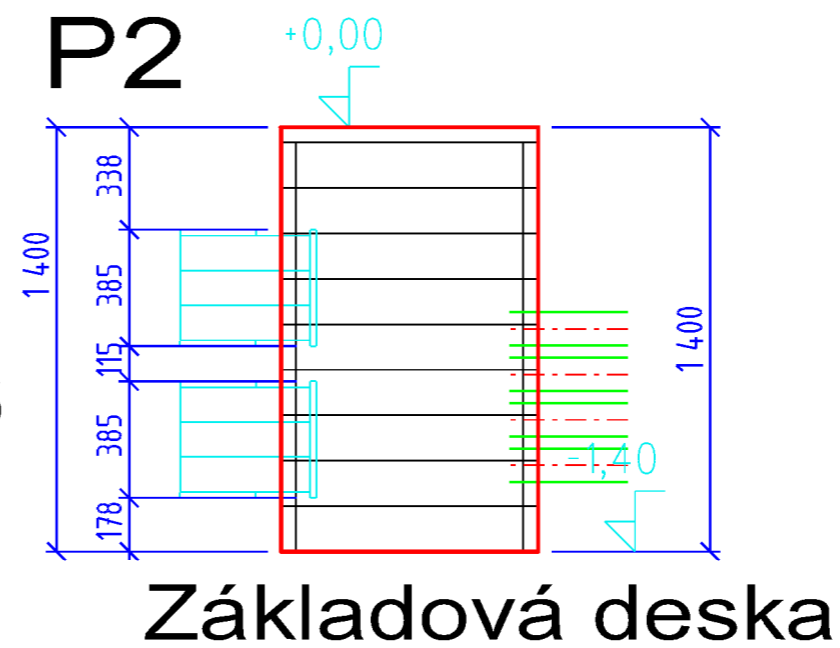

Š2
0,00=198,26



POKLOP ÚNOSNOST C250
POKLOP BUDE POD ÚROVŇÍ
TERÉNU (ZÁMKOVÉ DLAŽBY)

ZMĚNA Č. 2

Číslo změny:	Obsah změny:	Datum změny:
01	Změna polohy šachty Š1 - doplnění lávky	03/2021
02	Změna tvaru šachty Š2	06/2021
03	-	-

		Vypracoval: JAN ČAPEK				Kontroloval: -		
Název přílohy: PS 02-21-01 Odbočka Velká Chuchle, Část E - kabelovod ŠACHTA Š2					Měřítko: 1:25		Datum: 06/2021	
					Číslo části a přílohy: D.1.1.3.E			