


ODBOČKA VELKÁ CHUCHLE, MÍSTNÍ KABELIZACE

SCHÉMA ZAPOJENÍ

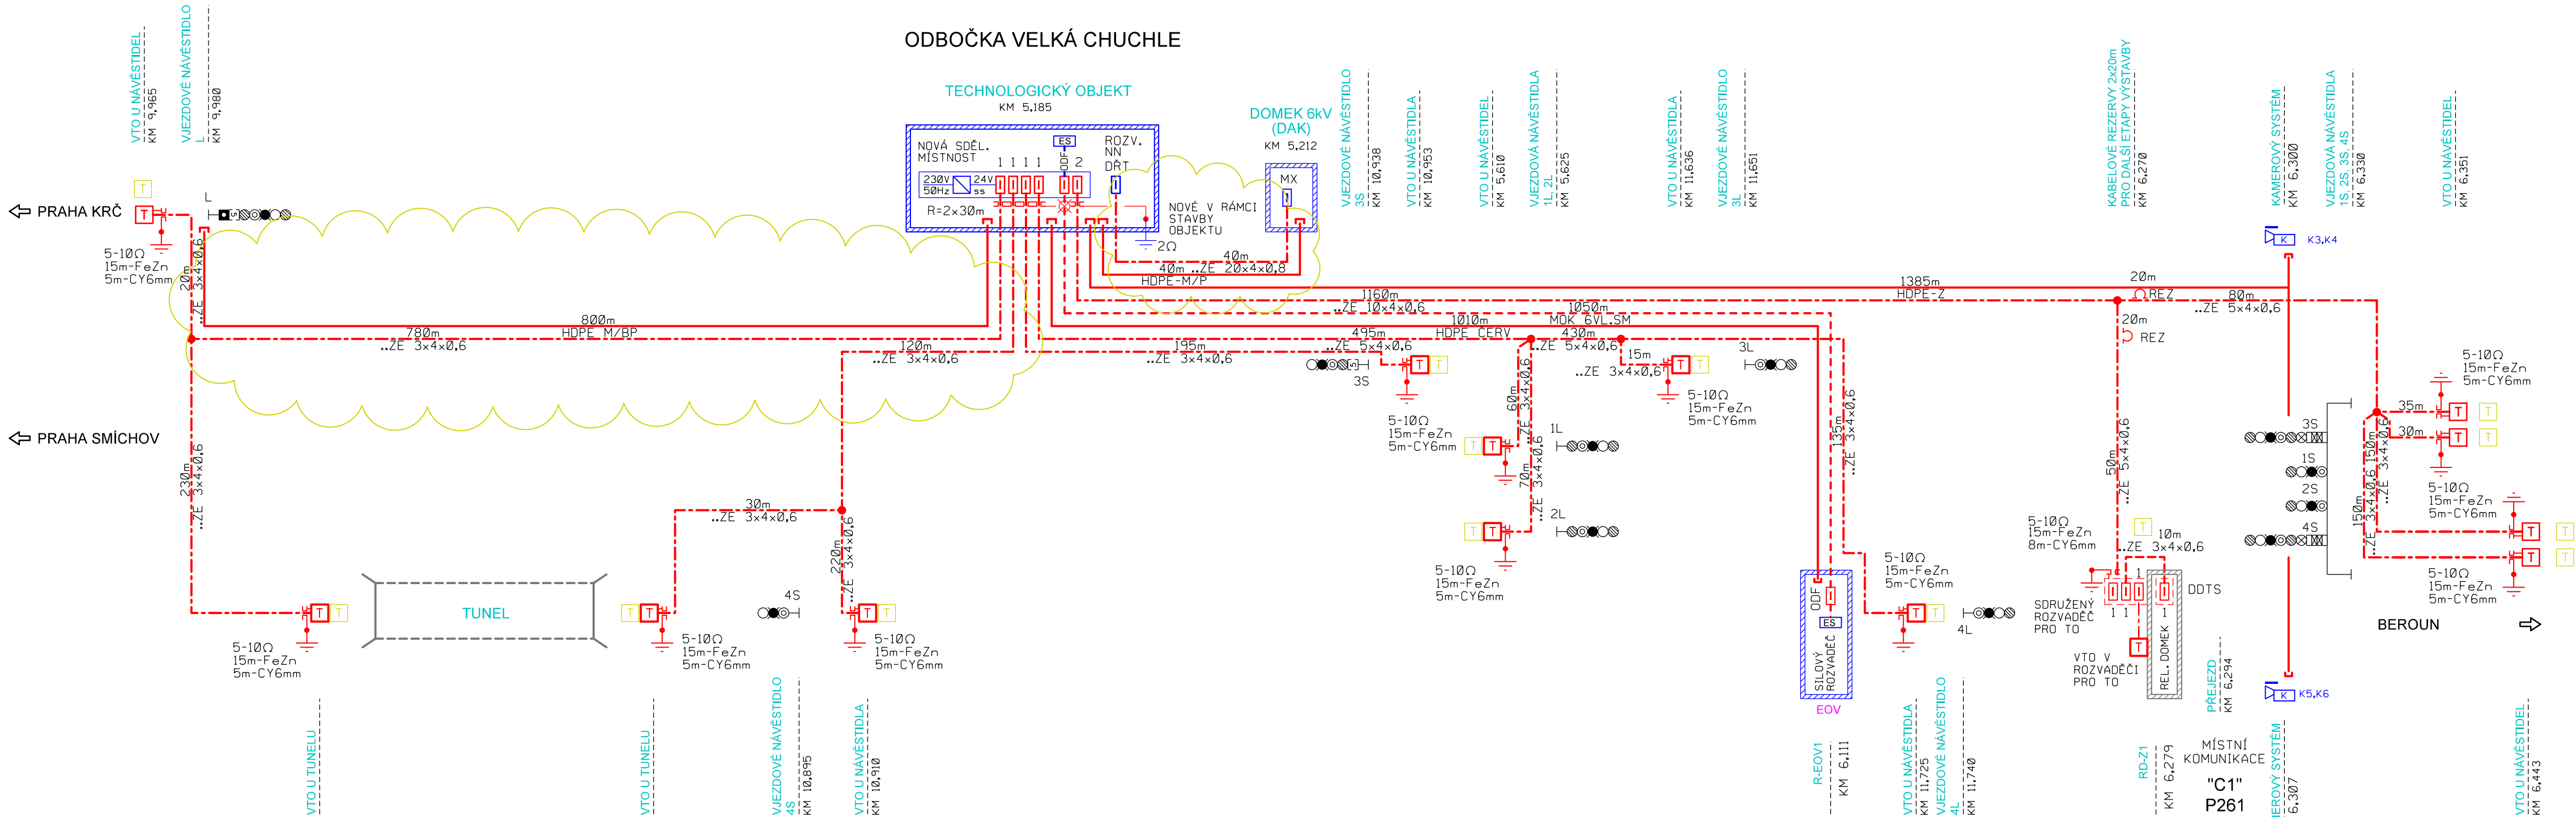

VYSVĚTLIVKY:

- NAVRHOVANÉ MÍSTNÍ SDĚL. KABELY V PROVEDENÍ TCEPKPFLZE .. x4x0,6,
- MOK 12VL,SM NAVRHOVANÉ MÍSTNÍ OPTICKÉ KABELY 6(12) VL, SM
- HDPE-M NAVRHOVANÉ HDPE TRUBKY PRO MOK
- STÁVAJÍCÍ KABEL
- KK PODZEMNÍ PŘÍSTUPOVÁ KOMORA S PLASTOVÝM VÍKEM - (REZERVA, SPOJKA)
- KABELOVÁ SPOJKA ROVNÁ, DĚLÍČÍ
- T VENKOVNÍ TELEFONNÍ OBJEKT NA BETONOVÉM SLoupKU NA BOKU RELEOVÉHO DOMKU
- 3 ZÁŘEZOVÁ ROZPOJOVACÍ SVORKOVNICE PRO 10 PÁRŮ NA NOSNÍKU + ZÁSObNÍK BLESKOJISTEK + BLESKOJISTKY
- 4S NÁVĚSTIDLA ZAB. ZAŘ.

- ODF UKONČENÍ OPTICKÉHO KABELU ROZVÁDEČ ODF
- KONCOVKA NA TRUBKÁCH HDPE NA KABELU MK, TK
- TEL. PŘÍSTROJ
- PLASTOVÁ SKŘÍŇ PRO ZÁŘEZOVÉ SVORKOVNICE
- ES ETHERNET SWITCH (ŘEŠÍ PS PŘENOSOVÝ SYSTÉM)
- MC MEDI KONVERTOR (ŘEŠÍ PS PŘENOSOVÝ SYSTÉM)
- 230V/50Hz 24V/50Hz NAPÁJECÍ ZDROJ 230V/50Hz-24VSS V ZST. ŘEŠÍ PS SDĚLOVACÍHO ZAŘÍZENÍ

- KABELOVÝ STOJAN (SKŘÍŇ) PRO ZÁŘEZ, SVORK. ŘEŠENÝ V RÁMCI PROJEKTU SDĚL. ZAŘÍZENÍ MK, TK A DOK. PŘÍPADNĚ STÁVAJÍCÍ
- ETHERNET SWITCH (ŘEŠÍ PS PŘENOSOVÝ SYSTÉM)
- MEDI KONVERTOR (ŘEŠÍ PS PŘENOSOVÝ SYSTÉM)

- ČERVENĚ - ZAŘÍZENÍ VYBUDOVANÁ NEBO PŘEMÍSTOVANÁ V RÁMCI TOHOTO PS
- MODŘE - ZAŘÍZENÍ VYBUDOVANÁ V RÁMCI JINÝCH PS NEBO SO
- ZELENĚ - ZAŘÍZENÍ VYBUDOVANÁ V RÁMCI JINÝCH STAVEB NEBO ETAP VÝSTAVBY
- ŽLUTĚ - ZAŘÍZENÍ DEMONTOVANÁ

PS 02-22-02

D.2.1

ZMĚNA Č. 5

VÝŠKOVÝ SYSTÉM Bpv SOUŘADNICOVÝ SYSTÉM S-JTSK ±0,000 = xxx,xx m n. m.

Číslo změny:	Obsah změny:	Datum změny:
01	-	-
02	-	-
03	-	-

Objednatel:	Správa železniční dopravní cesty, statní organizace Dlážděná 1003/7 110 00 Praha 1
-------------	--

Generální projektant:	SUDOP PRAHA a.s. Olšanská 1a, 130 80 Praha 3 tel.: +420 267 094 111 e-mail: praha@sudop.cz	Hlavní inženýr projektu: ING. MIROSLAV KRSEK
		Garant profese: ING. MARTIN ŠTROF

Středisko: ELEKTROTECHNIKY, TRAKCE, SDĚLOVACÍ A ZABEZPEČOVACÍ TECHNIKY			
Vedoucí střediska: ING. MARTIN RAIBR	Odpovědný projektant SO, IO, PS: ALEŠ REITERMAN	Vypracoval: ALEŠ REITERMAN	Kontroloval: ING. PETR POUPA

Název akce: <b>OPTIMALIZACE TRATI PRAHA SMÍCHOV (MIMO) - ČERNOŠICE (MIMO)</b>	Číslo smlouvy: 16-059.250	
	Projektový stupeň: PROJEKT	
Část: D.2 ŽELEZNIČNÍ SDĚLOVACÍ ZAŘÍZENÍ PS 02-22-02 ODBOČKA VELKÁ CHUCHLE, MÍSTNÍ KABELIZACE	Datum: 05/2021	
	Číslo části: D.2.1	
Název přílohy: <b>SCHÉMA MÍSTNÍ KABELIZACE</b>	Měřítka: -	Počet formátů: 4A4
	Číslo přílohy: 3	

DOKUMENT LZE UŽÍVAT POUZE VE SMYSLU PŘÍSLUŠNÉ SMLUVY O DÍLO, ŽÁDNÁ JEHO ČÁST NEMŮŽE BÝT DLE ZÁKONA č.121/2000 Sb. KOPIROVÁNA NEBO JINÝM ZPŮSOBEM ROZŠÍŘOVÁNA BEZ SOUHLASU SUDOP PRAHA a.s.