


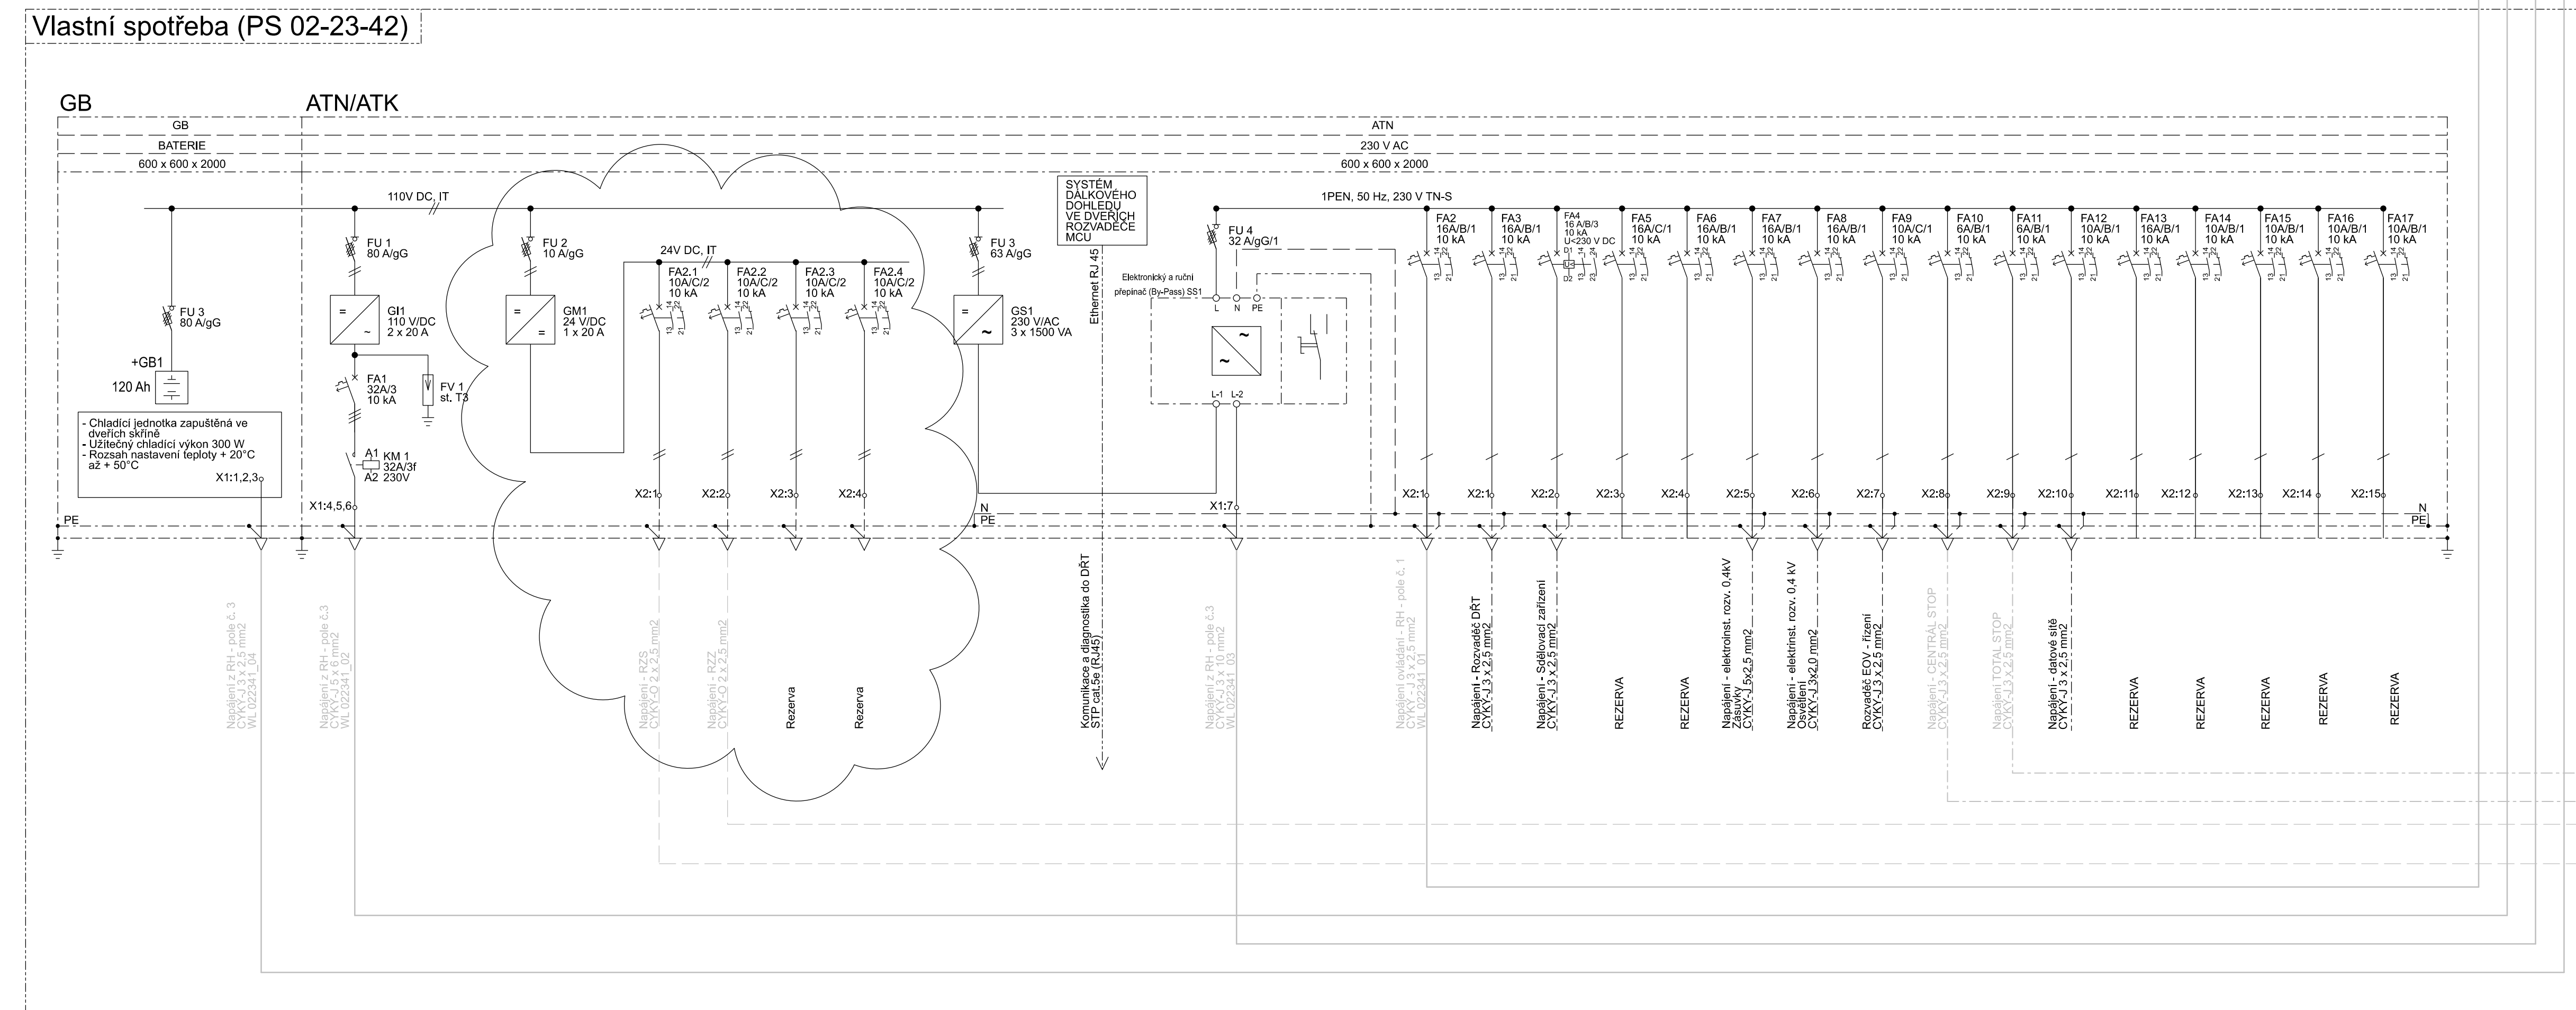











PŘEHLEDOVÉ SCHÉMA ROZVODNY 0,4 kV ODBOČKA VELKÁ CHUCHLE









- A) PŘÍSTROJE NN**
-  SPÍNACÍ PŘÍSTROJ S NADPROUDOVÝM A ZKRATOVÝM JISTĚNÍM (JISTIC)
 -  SPÍNACÍ PŘÍSTROJ S NADPROUDOVÝM A ZKRATOVÝM JISTĚNÍM (POJISTKOVÝ ODPIŇAC)
 -  PROUDOVÝ CHRÁNIČ
 -  VYPÍNAČ
 -  PŘÍSTROJOVÝ TRANSFORMÁTOR
PROUDU (převod xx/5A, 10 VA, cl. 0,5S, ext. 120%, ověřené)
 -  PŘETI ANALIZÁTOR SÍTĚ
 -  OMEZOVAČ PŘEPĚTÍ
 -  USMĚRŇAČ NAPĚTÍ
 -  MĚNÍC NAPĚTÍ
 -  STŘÍDAČ NAPĚTÍ
 -  KABELOVÝ PROPOJ, KTERÝ JE SOUČÁSTÍ TOHOTO PS
 -  KABELOVÝ PROPOJ, KTERÝ NENÍ SOUČÁSTÍ TOHOTO PS

PS 02-23-42
D.3.5

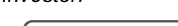Číslo změny:	Obsah změny:	Datum změny:
01	Změna napájení TO Chuchle	05/2021
02	-	-
03	-	-

ZMĚNA Č. 5

Investor: 	Správa železniční dopravní zóny, a.s. Disslobová 100/37, 110 00 Praha 9 Stávající správa západ Sokolovská 278/1955, 190 00 Praha 9
Generální projektant: 	SUDOP PRAHA a.s. Ovískánská 13, 190 00 Praha 9 tel.: +420 267 094 111 e-mail: sudop@sudop.cz
	Hlavní inženýr projektu: ING. MIROSLAV KIRSEK Garant projektu: ING. MIROSLAV NEŽUKAL

<p>Střediska: ELEKTROTECHNIKY, TRAKCE, SDĚLOVACÍ A ZABEZPEČOVACÍ TECHNIKY</p>			
<p>Vedoucí střediska:  ING. MARTIN RAIBR</p>	<p>Odpovědní projektant SÚ, IO, PS:  JIŘÍ MATYS</p>	<p>Vypracoval:  JIŘÍ MATYS</p>	<p>Kontroloval:  ING. MIROSLAV NEŽKUSIL</p>

Název akce:		Číslo smyčkovy:
OPTIMALIZACE TRATI		16-059.250
PRAHA SMÍCHOV (MIMO) - ČERNOŠICE (MIMO)		
Část:	Projekční stupeň:	PROJEKT
	Datum:	06/2017
SILNOPROUDÁ TECHNOLOGIE VČETNĚ DŘT	Číslo části:	D.3.5
PS 02-23-42 ODOBOČKA VELKÁ CHUCHLE, VLASTNÍ SPOTŘEBA	Měřítko:	Podst. formátu): 16xA4
Název přílohy:	Číslo přílohy:	
Příloha č. 1 - Přehledový plán		