



ODBOČKA VELKÁ CHUCHLE, KAMEROVÝ SYSTÉM

SCHÉMA KAMEROVÉHO SYSTÉMU

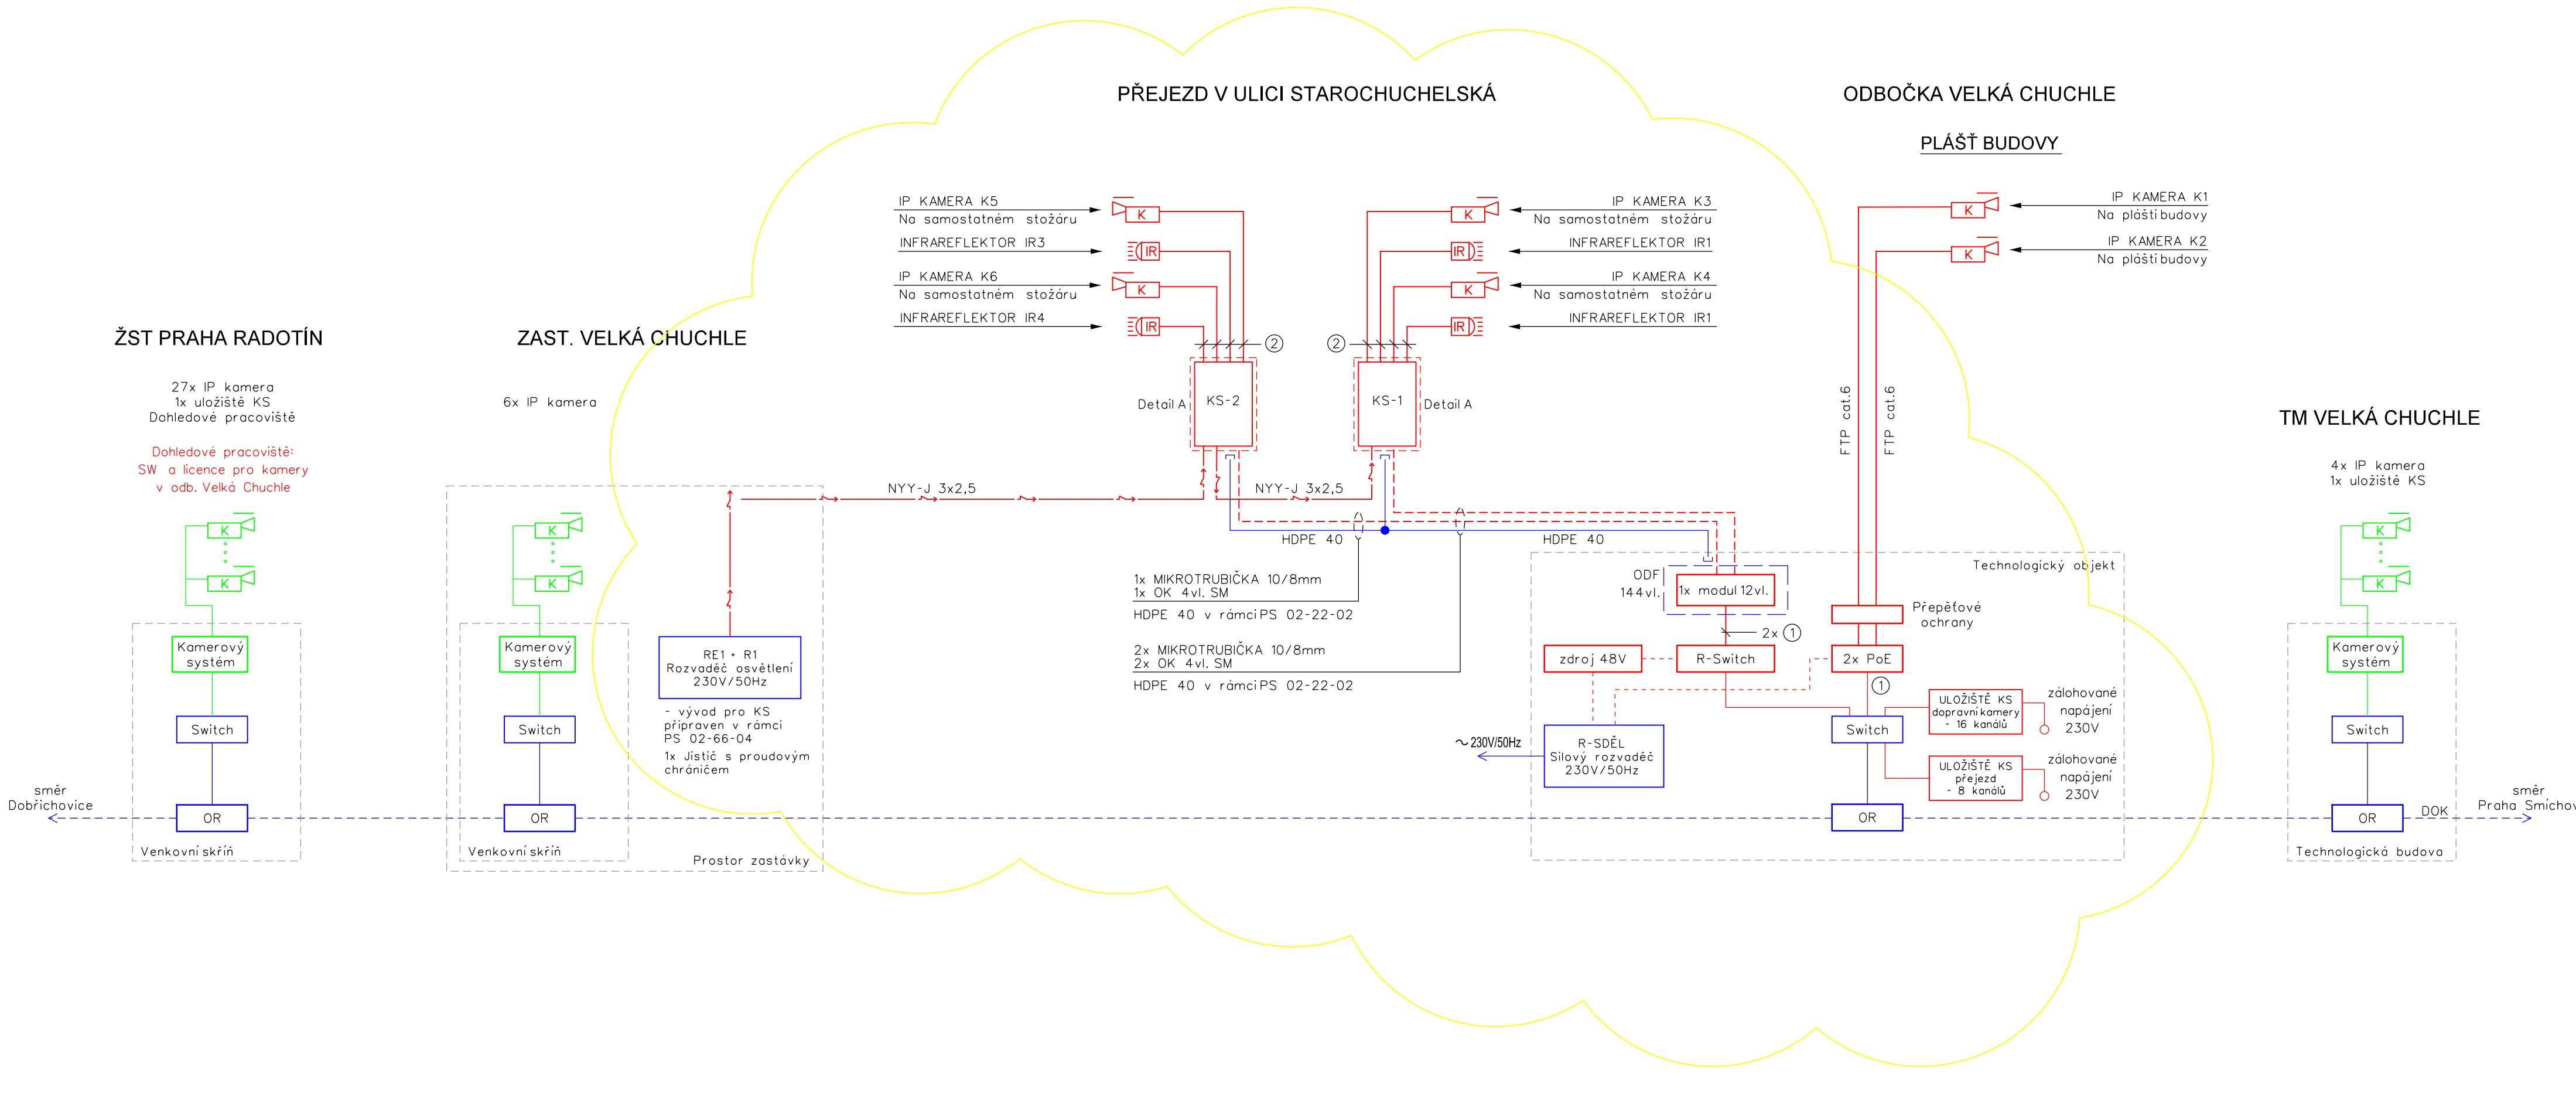

DETAIL A - KAMEROVÁ SKŘÍŇ

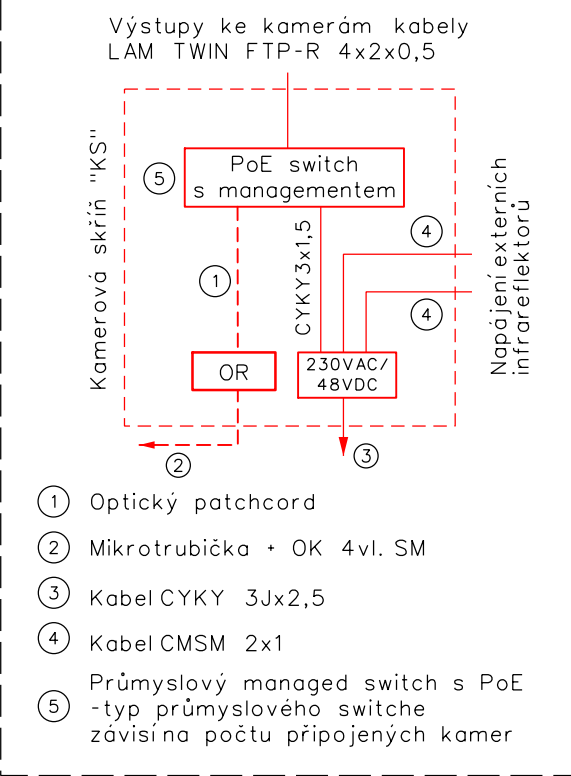

VYSVĚTLIVKY:

- Switch: Datový přepínač (switch)
- R-Switch: Průmyslový switch s managementem
- OK/ET: Převodník Optika/Ethernet
- OR: Optický rozvaděč
- SDH: Přenosový systém SDH (STM-X)
- ULOŽIŠTĚ KS: Uložiště kamerového systému (včetně HDD)
- PoE: PoE injektor

- K: Pevná IP kamera ve venkovním krytu (antivandal provedení, krytí min. IP66)
- DAT: IP DOME kamera (antivandal provedení, krytí min. IP66)
- DAT: Datová zásuvka LAN TCP/IP

TYPY KABELŮ:

- 1: 2x FTP 4x2x0,5
- 2: CMFM 3Jx1,5

POZNÁMKY:

IP adresy koncových zařízení (IP kamer) určí správce (investor).

- ČERVENĚ: - Zařízení vybudovaná nebo přemístovaná v rámci tohoto PS
- MODŘE: - Zařízení vybudovaná v rámci jiných PS
- ZELENĚ: - Zařízení vybudovaná v rámci jiných PS kamerového systému
- ČERNĚ: - Zařízení stávající nebo budovaná v rámci jiných staveb



Spolufinancováno Evropskou unií
Nástroj pro propojení Evropy

PS 02-22-22

D.2.4

ZMĚNA Č.2

VÝŠKOVÝ SYSTÉM Bpv SOUŘADNICOVÝ SYSTÉM S-JTSK ±0,000 = xxx,xx m n. m.

Číslo změny:	Obsah změny:	Datum změny:
01	-	-
02	-	-
03	-	-

Objednatel:	Správa železniční dopravní cesty, státní organizace Dlážděná 1003/7 110 00 Praha 1
-------------	------------------------------------------------------------------------------------------

Generální projektant:	SUDOP PRAHA a.s. Olšanská 1a, 130 80 Praha 3 tel.: +420 267 094 111 e-mail: praha@sudop.cz	Hlavní inženýr projektu:	ING. MIROSLAV KRSEK
		Garant profese:	ING. MARTIN ŠTROF

Středisko: ELEKTROTECHNIKY, TRAKCE, SDĚLOVACÍ A ZABEZPEČOVACÍ TECHNIKY			
Vedoucí střediska:	Odpovědný projektant SO, IO, PS:	Vypracoval:	Kontroloval:
ING. MARTIN RAIBR	ING. MICHAL DROZD	ING. MICHAL DROZD	ING. MARTIN ŠTROF

Název akce:	Číslo smlouvy:
OPTIMALIZACE TRATI PRAHA SMÍCHOV (MIMO) - ČERNOŠICE (MIMO)	16-059.250
Část:	Projektový stupeň:
	PROJEKT
Datum:	11/2020
Číslo části:	D.2.4.4
PS 02-22-22 ODBOČKA VELKÁ CHUCHLE, KAMEROVÝ SYSTÉM	
Název přílohy:	Měřítko: Počet formátů:
	- 3xA4
SCHÉMA KAMEROVÉHO SYSTÉMU	Číslo přílohy:
	3

DOKUMENT LZE UŽÍVAT POUZE VE SMYSLU PŘÍSLUŠNÉ SMLOUVY O DÍLO, ŽÁDNÁ JEHO ČÁST NEMOŽE BYT DLE ZÁKONA O DÍLO ZPŮSOBEM ROZŠÍŘOVÁNA BEZ SOUHLASU SUDOP PRAHA a.s.