


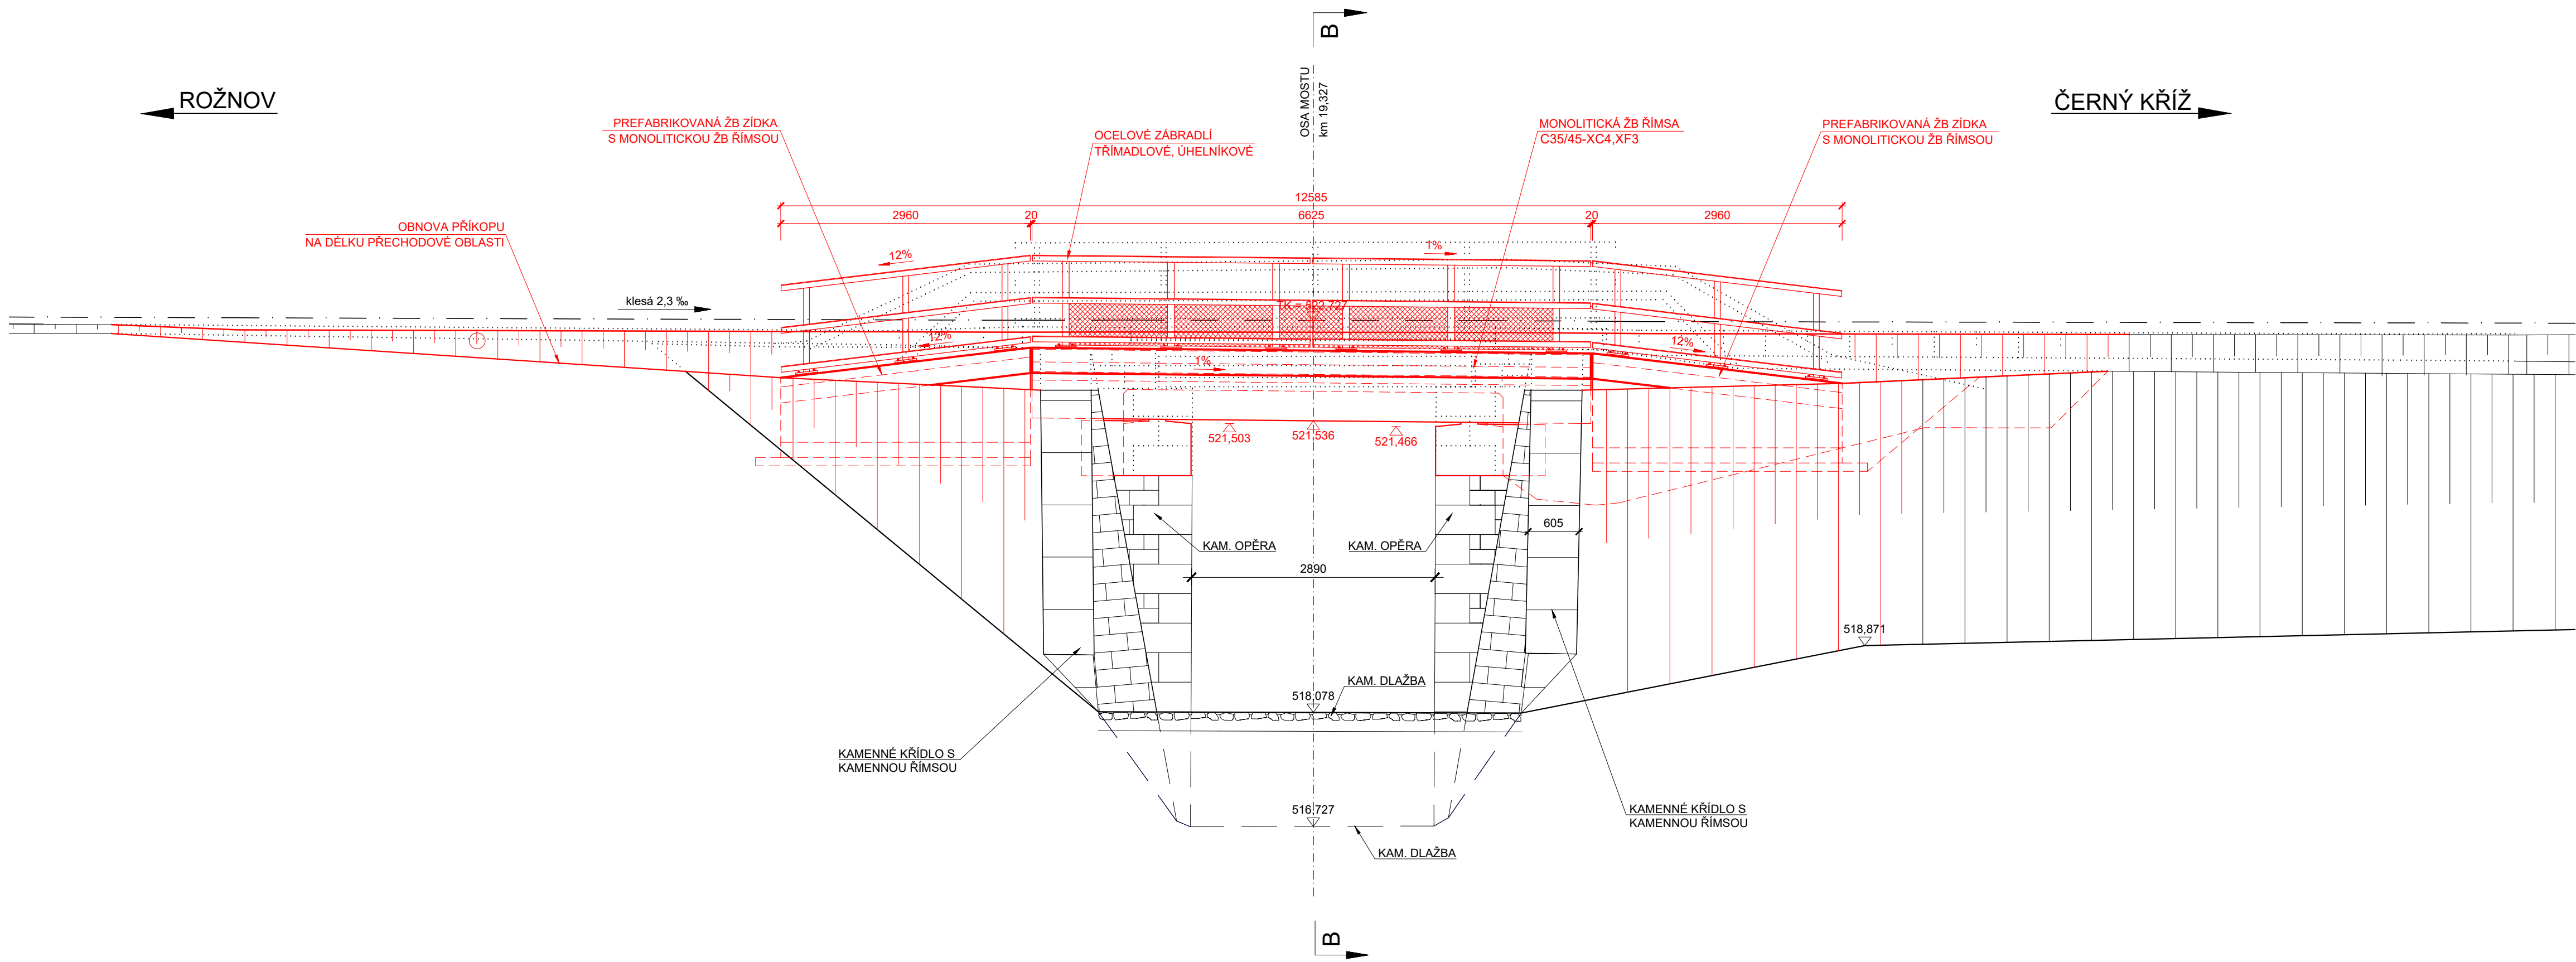

POHLED ZPRAVA M 1:50



SOUŘADNICOVÝ SYSTÉM: S-JTSK
VÝŠKOVÝ SYSTÉM: Bpv

STAVBA: Oprava mostu v km 19,327
na trati Rožnov - Černý Kříž

OBJEDNATEL:  Správa železnic, státní organizace
Dlážděná 1003/7
110 00 Praha 1, Nové Město

PROJEKTANT:  Egneza s.r.o.
Kpt. Jaroše 35/20
434 01 Most

Účel PD:	ODP. PROJEKTANT	VYPRACOVAL	Datum:	11/2021
DSP/PDPS	ING. MICHAL BERNÁT	ING. MICHAL BERNÁT	Měřítko:	1: 50
			Formát:	8 x A4
Egnez s.r.o., Kpt. Jaroše 35/20, 434 01 Most, tel.: 733 774 924, e-mail: bernat@egneza.cz			Zakázka:	18E67
OBJEKT:			Část:	Paré:
SO 01 Most v km 19,327			D.1.1	
PŘÍLOHA:			Příloha:	
DISPOZICE NOVÉHO STAVU - POHLEDY			4.3	