


NÁVRHOVÝ GVD
LOVOSICE – LOUNY
varianta TAKTOVÝ

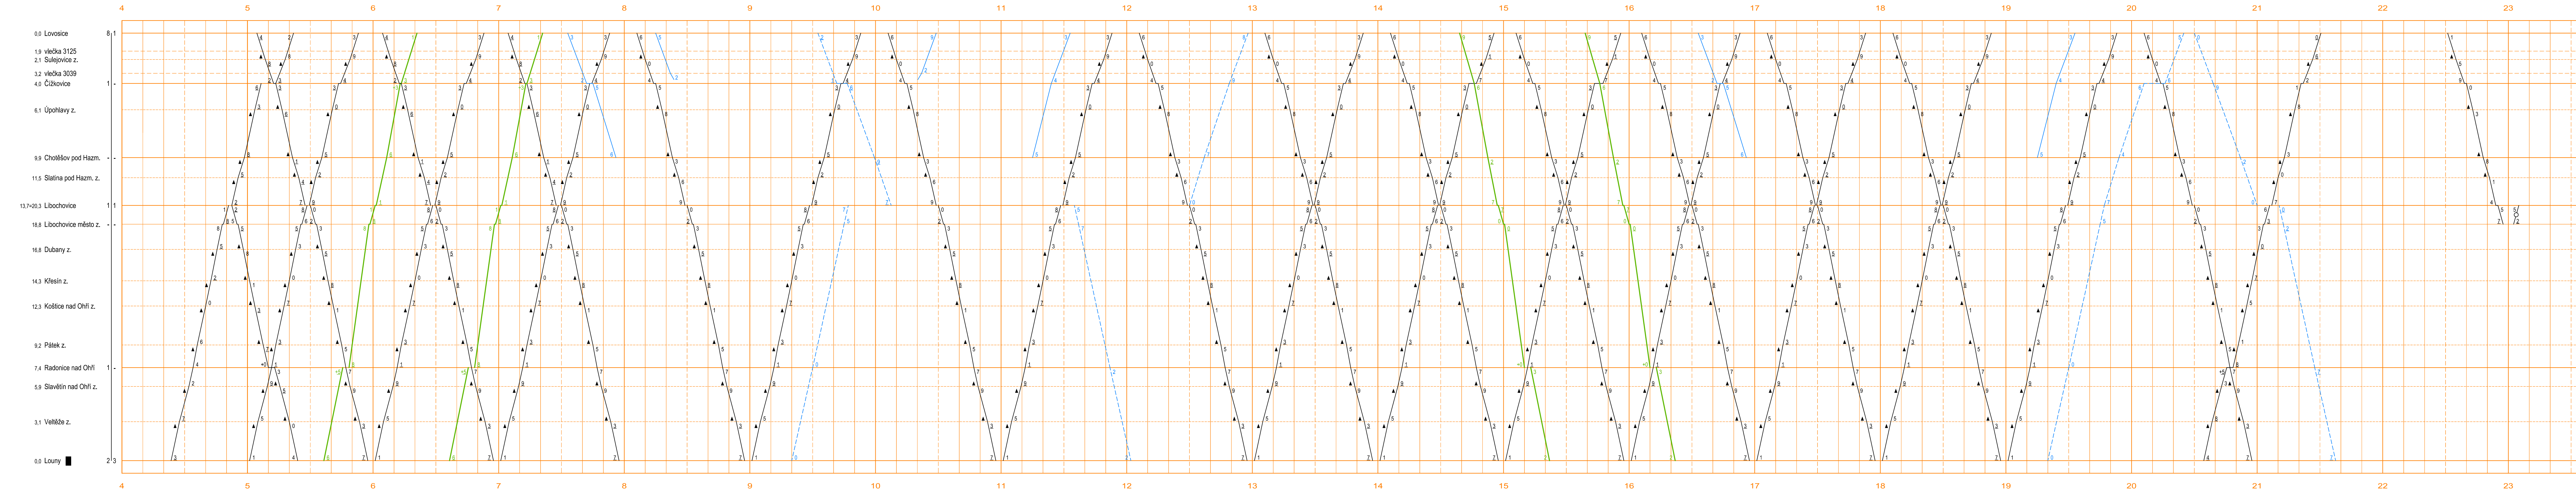

Zpracování připomínek 06/2016

Změna:	Název změny:	Datum:	Provedl:	Podpis:
Investor, objednatel:		Správa železniční dopravní cesty, státní organizace Dílaždná 1003/7 110 00 Praha 1		
Správa železniční dopravní cesty		kontaktní adresa: Správa železniční dopravní cesty, s.o. Stavovská správa západ Sokolovská 1865/275, 190 00 Praha 9		

Sdružení "MP+Strabag+KTA - Louny-Lovosice", člen sdružení:

STRABAG Rail a.s.
Železničářská 1385/29, 400 03 Ústí nad Labem-Střekov
tel. +420 475 300 111, e-mail: projekt.ul@strabag.com
ID datové schránky: 9vbgv95



Sdružení "MP+Strabag+KTA - Louny-Lovosice", člen sdružení:

KTA technika spol. s r.o.
Klatovská 100, 301 00 Plzeň
tel. 378 023 411, e-mail: kta@kta-technika.cz
ID datové schránky: fw3g5xh



METROPROJEKT Praha a.s. nám. I. P. Pavlova 2/1786 120 00 Praha 2 generální ředitel: Ing. David Krása tel.: +420 296 154 105 www.metroprojekt.cz info@metroprojekt.cz		Souprava číslo:
--	--	-----------------

HIP: Ing. Petr Zobal tel.: +420 296 154 247 Stupeň: Projekt / DSP	Podpis:	Název a účel díla: REVITALIZACE TRATĚ LOUNY - LOVOSICE
--	---------	--

Zpracovatelství útv.: S60 - dopravních staveb 296 154 247	Název části díla: SOUHRNNÁ ČÁST PROVOZNÍ A DOPRAVNÍ TECHNOLOGIE	B B.9
---	---	----------

Odpovědný projektant: Ing. David Pöschl	Podpis:	Název přílohy: Návrhový GVD, varianta TAKTOVÝ	Změna: -
Vypracoval: Ing. David Pöschl	Podpis:	Číslo příl.: 003	
Start: zprac.: Počet formátů:	V20/2037 Datum: 06/2016	ICD: 15 6750 02 02 00 00	