


NÁVRHOVÝ GVD
LOVOSICE – LOUNY
varianta SPĚŠNÝ

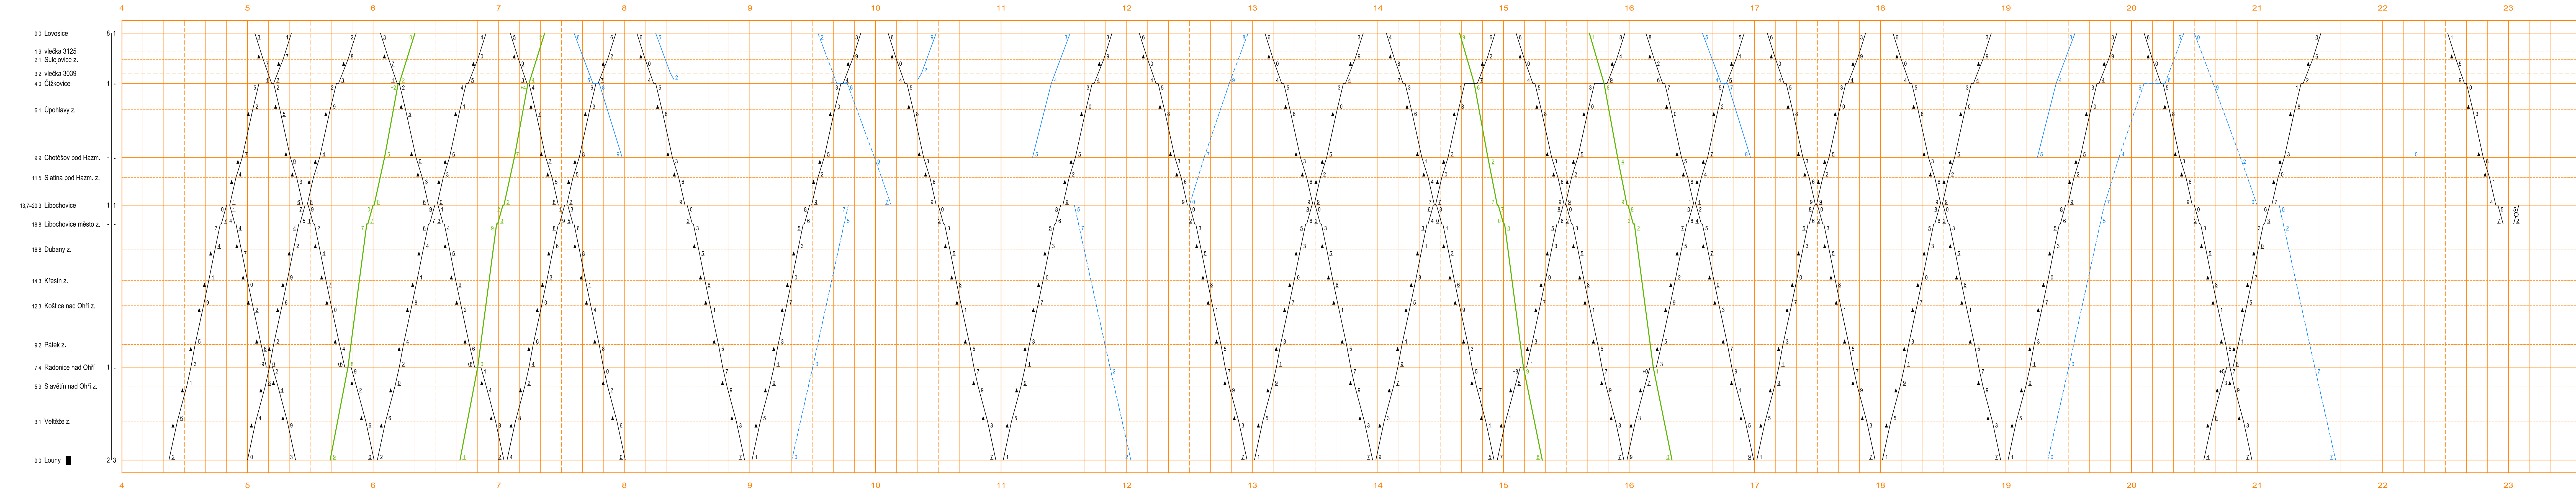

Zpracování připomínek 06/2016

Změna:		Název změny:	Datum:	Provedl:	Podpis:
Investor, objednatel:		Správa železniční dopravní cesty, státní organizace Dlážděná 1003/7 110 00 Praha 1			Kontaktní adresa: Správa železniční dopravní cesty, s.o. Stavovská správa západ Sokolovská 1865/275, 190 00 Praha 9

Sdružení "MP+Strabag+KTA - Louny-Lovosice", člen sdružení:

STRABAG Rail a.s.
Železničářská 1385/29, 400 03 Ústí nad Labem-Střekov
tel. +420 475 300 111, e-mail: projekt.ul@strabag.com
ID datové schránky: 9vbgv95



Sdružení "MP+Strabag+KTA - Louny-Lovosice", člen sdružení:

KTA technika spol. s r.o.
Klatovská 100, 301 00 Plzeň
tel. 378 023 411, e-mail: kta@kta-technika.cz
ID datové schránky: fw3g5xh



METROPROJEKT Praha a.s.
nám. I. P. Pavlova 2/1786
120 00 Praha 2
generální ředitel: Ing. David Krása
tel.: +420 296 154 105
www.metroprojekt.cz
info@metroprojekt.cz



Souprava číslo:

HIP:
Ing. Petr Zobal
tel.: +420 296 154 247
Stupeň: Projekt / DSP

Podpis:

Název a účel díla:

REVITALIZACE TRATĚ
LOUNY - LOVOSICE

Zpracovatelský útvar:
S60 - dopravních staveb
296 154 247

Vedoucí útvaru:
Ing. Petr Zobal

Podpis:

Název části díla:

SOUHRNNÁ ČÁST
PROVOZNÍ A DOPRAVNÍ TECHNOLOGIE

B
B.9

Odpovědný projektant:
Ing. David Pöschl

Podpis:

Název přílohy:

Návrhový GVD, varianta SPĚŠNÝ

Změna:
-

Start:
zrak: V20/2037

Datum: 06/2016

Počet
formátů: 7xA4

Měřítko: -

Číslo příl.: 004

ICD: 15 6750 02 02 00 00