



Operační program  
Doprava



Evropské unie

Investice do vaší budoucnosti

Fond soudržnosti

## Zpracování připomínek 06/2016

Výškový systém Bpv  
Souřadnicový systém S-JTSK

Změna:	Název změny:	Datum:	Provedl:	Podpis:

Investor, objednatel:



Správa železniční dopravní cesty, státní organizace  
Dlážděná 1003/7  
110 00 Praha 1

kontaktní adresa:

Správa železniční dopravní cesty, s.o.  
Stavební správa západ  
Sokolovská 1955/278, 190 00 Praha 9

Sdružení "MP+Strabag+KTA - Louny-Lovosice", člen sdružení:

STRABAG Rail a.s.  
Železničářská 1385/29, 400 03 Ústí nad Labem-Střekov  
tel. +420 475 300 111, e-mail: projekt.ul@strabag.com  
ID datové schránky: 9vbgv95

**STRABAG**

Sdružení "MP+Strabag+KTA - Louny-Lovosice", člen sdružení:

KTA technika spol. s.r.o.  
Klatovská 100, 301 00 Plzeň  
tel. 378 023 411, e-mail: kta@kta-technika.cz  
ID datové schránky: fw3g5xh



METROPROJEKT Praha a.s.  
nám. I. P. Pavlova 2/1786  
120 00 Praha 2  
generální ředitel: Ing. David Krása  
tel.: +420 296 154 105  
www.metroprojekt.cz  
info@metroprojekt.cz



**METROPROJEKT**

Souprava číslo:

HIP:

Ing. Petr Zobal

Podpis:

tel.: +420 296 154 247

Stupeň:

Projekt / DSP

Název a účel díla:

**REVITALIZACE TRATĚ  
LOUNY - LOVOSICE**

Zpracovatelský útvar:

**HD - projekce a geodeti**

Vedoucí útvaru:

Ing. David Růža

Podpis:

Název části díla:

**SOUHRNNÁ ČÁST  
SOUHRNNÁ TECHNICKÁ ZPRÁVA  
DOPRAVNÍ OPATŘENÍ**

B

B.1-20

B.15

Odpovědný projektant:

Ing. David Růža

Podpis:

Vypracoval:

Lukáš Harvan DiS.

Podpis:

Název přílohy:

**DOPRAVNÍ OPATŘENÍ  
Návrh dočasného dopravního značení**

Složka:

1

Číslo příl.:

**002**

Skart.

znak:

**V20/2037**

Datum:

**06/2016**

Počet

formátů:

-

Měřítka:

-

IČD:

**15**

**6750**

**02**

**01**

**00**

**00**



# Návrh objízdné trasy - A uzavírka železničního přejezdu č. P2290 v km 7,049

Průběh č. .... k č.j. KRPÚ-... 9.3.2016  
Počet listů: 13

— vyznačení objížd'ky

Radonice  
nad Ohří



IS 11c

IS 11c

III/2393

Kystra

text: železniční přejezd uzavřen

2 x cedule IP22  
umístit min. 5 dní před plánovanou  
uzavírkou žel. přejezdu



IP 10a  
E13  
E3a

III/2393

III/2391



IP 22

IS 11c

text: železniční přejezd uzavřen

IP 10a  
E13


Z2 + S1

Z2 + S1

Slavětín



Návrh objízdné trasy - B  
uzavírka železničního přejezdu č. P2291 v km 7,318

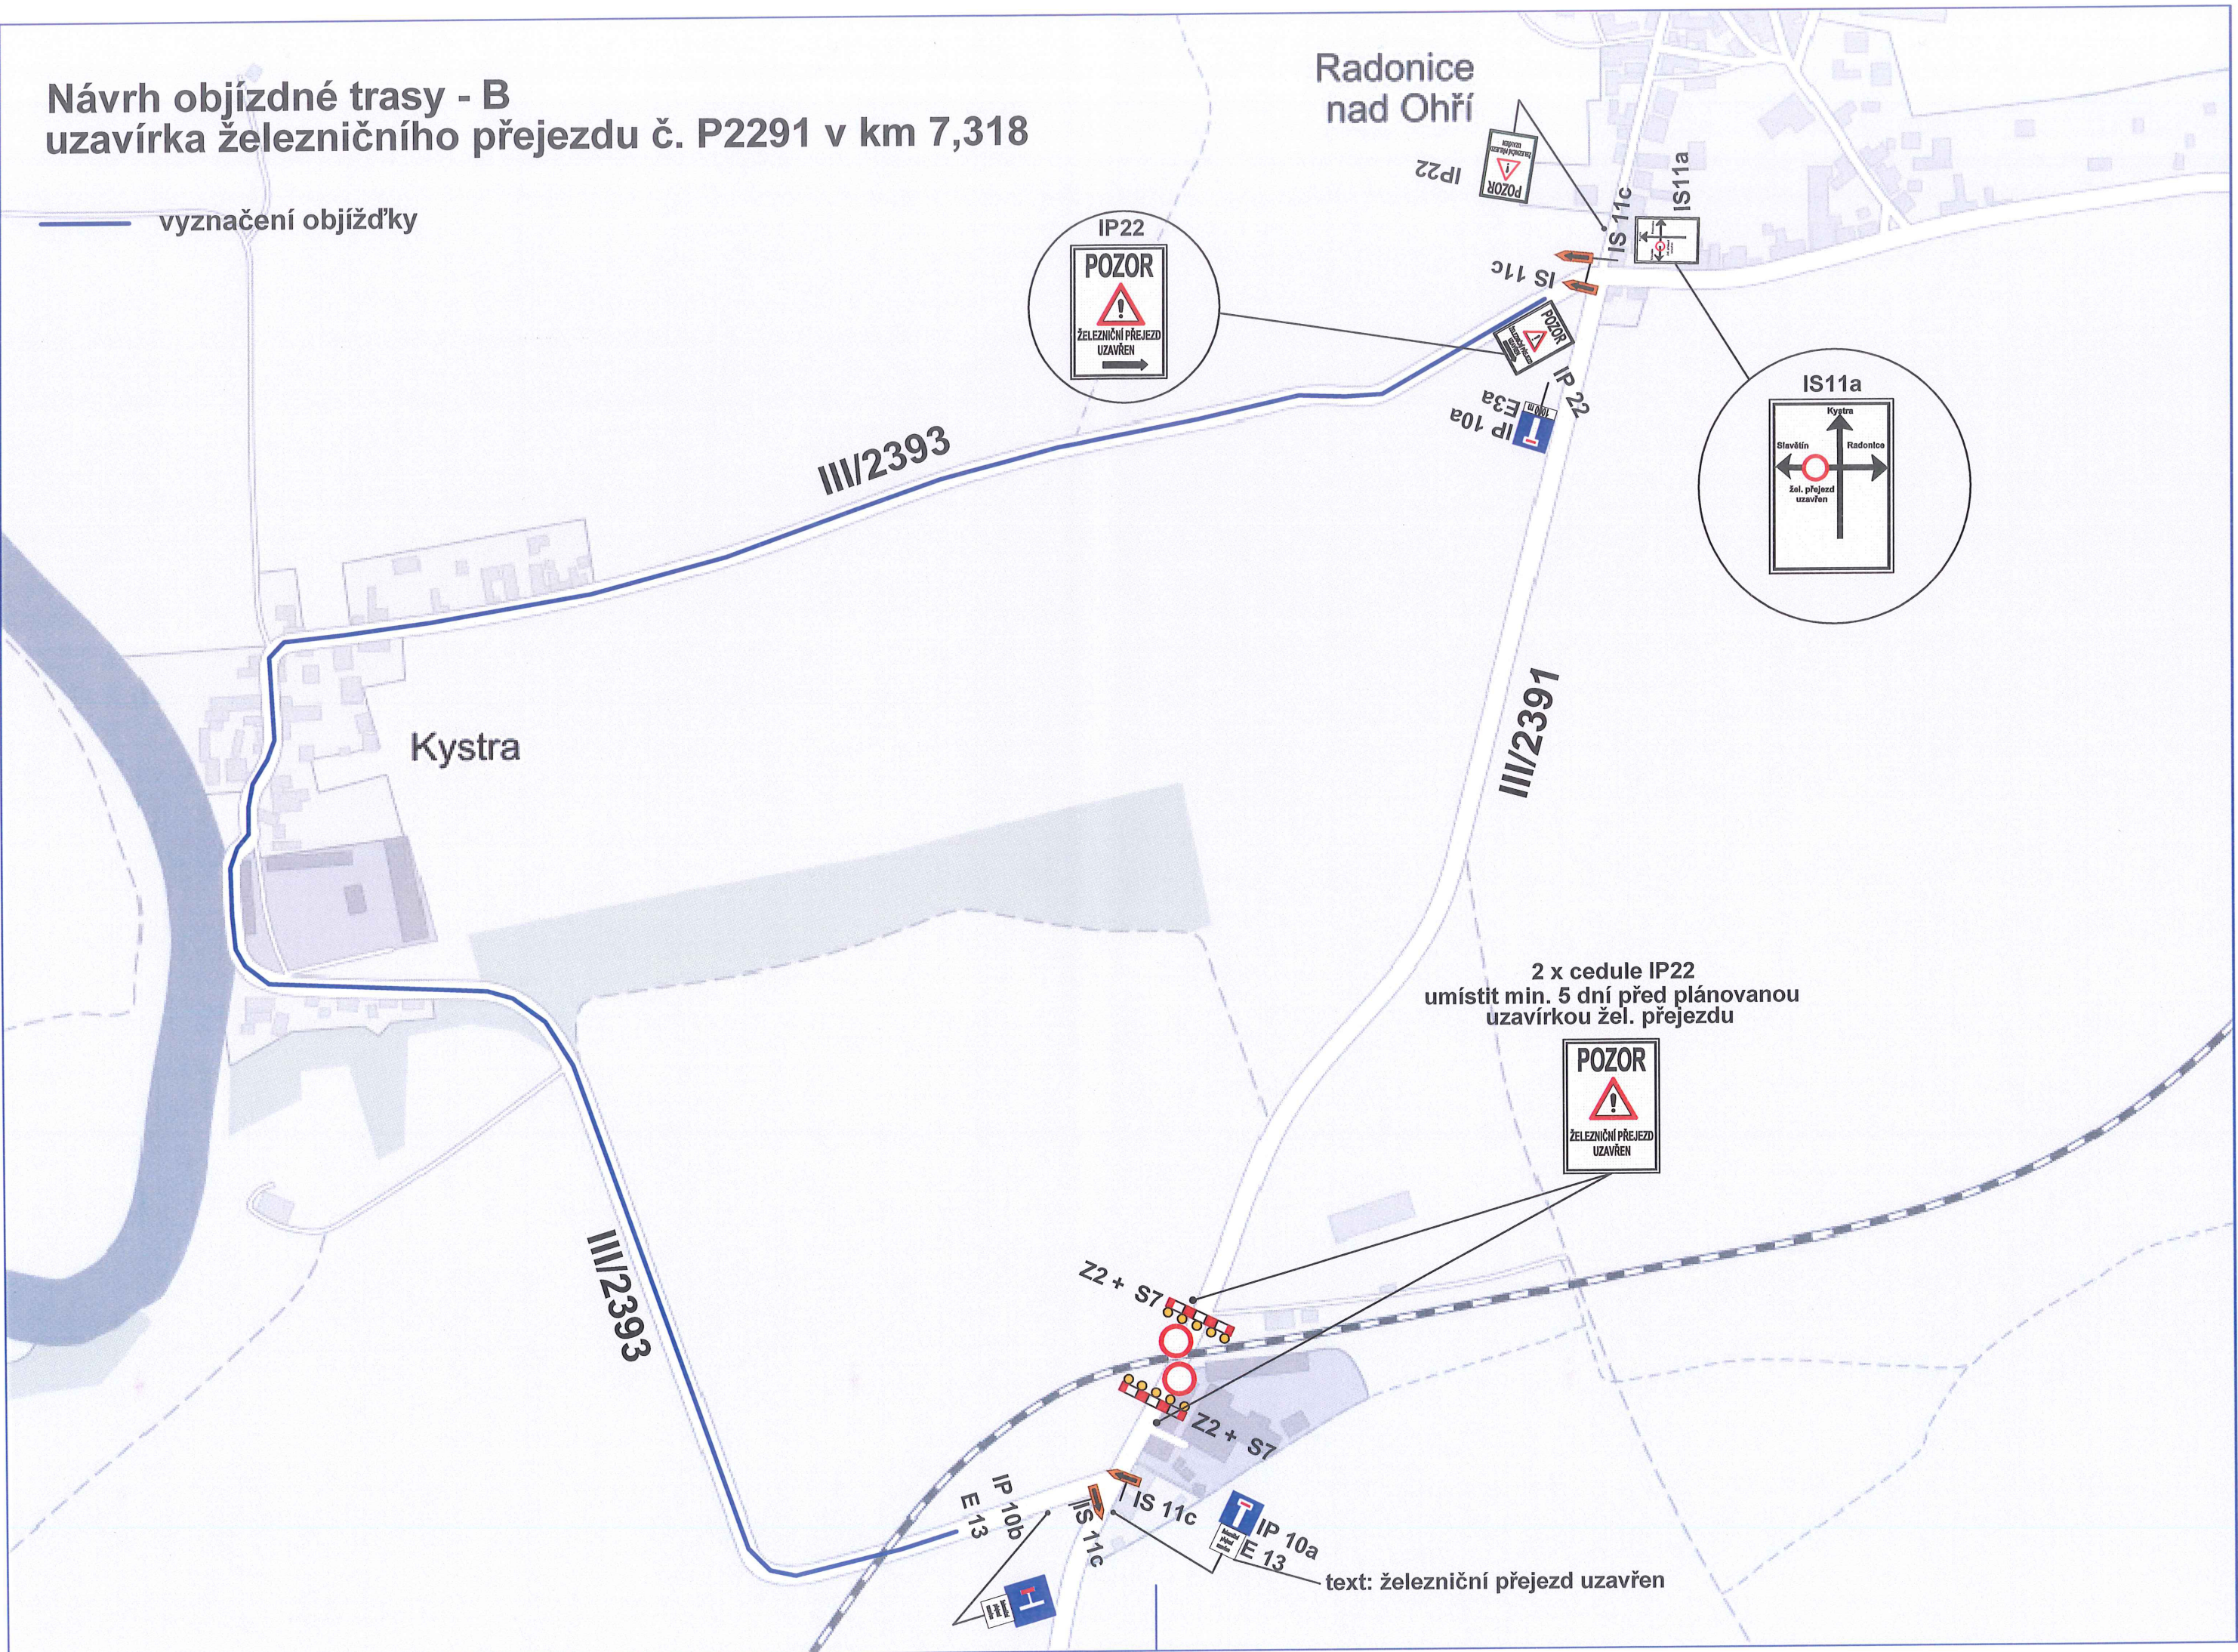



**Návrh dopravního omezení - C**  
**uzavírka železničního přejezdu č. P2292 v km 7,639**


Radonice  
nad Ohří

Kystra

1 x cedule IP22  
umístit min. 5 dní před plánovanou  
uzavírkou žel. přejezdu



72 + S7

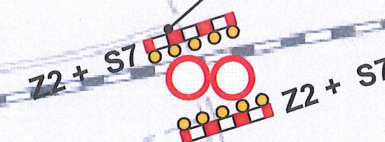

72 + S7



Návrh dopravního omezení - D  
uzavírka železničního přejezdu č. P2293 v km 9,278

Pátek

1 x cedule IP22  
umístit min. 5 dní před plánovanou  
uzavírkou žel. přejezdu



Z2 + S7  
Z2 + S7

POLNÍ CESTA



Radonice  
nad Ohří

**Stradonice**

### DETAIL viz. E.2

Chrastin

1111/2391

111/2396

## Slavětín

11/239

**POZOR**  
  
**ŽELEZNIČNÍ PŘEJEZ  
PÁTEK UZAVŘEN**  


IP 22



## Návrh dopravního omezení - E.2 uzavírka železničního přejezdu č. P2294 v km 9,472

## vyznačení objížd'ky

Pátek

**2 x cedule IP22  
umístit min. 5 dní před plánovanou  
uzavírkou žel. přejezdu**

/ text: železniční přejezd uzavřen

III/2391

## Stradonice

**text: železniční přejezd uzavřen**

IS 11b PATEK




**Návrh dopravního omezení - F**  
**uzavírka železničního přejezdu č. P2295 v km 10,168**





Návrh dopravního omezení - G  
uzavírka železničního přejezdu č. P2296 v km 10,520

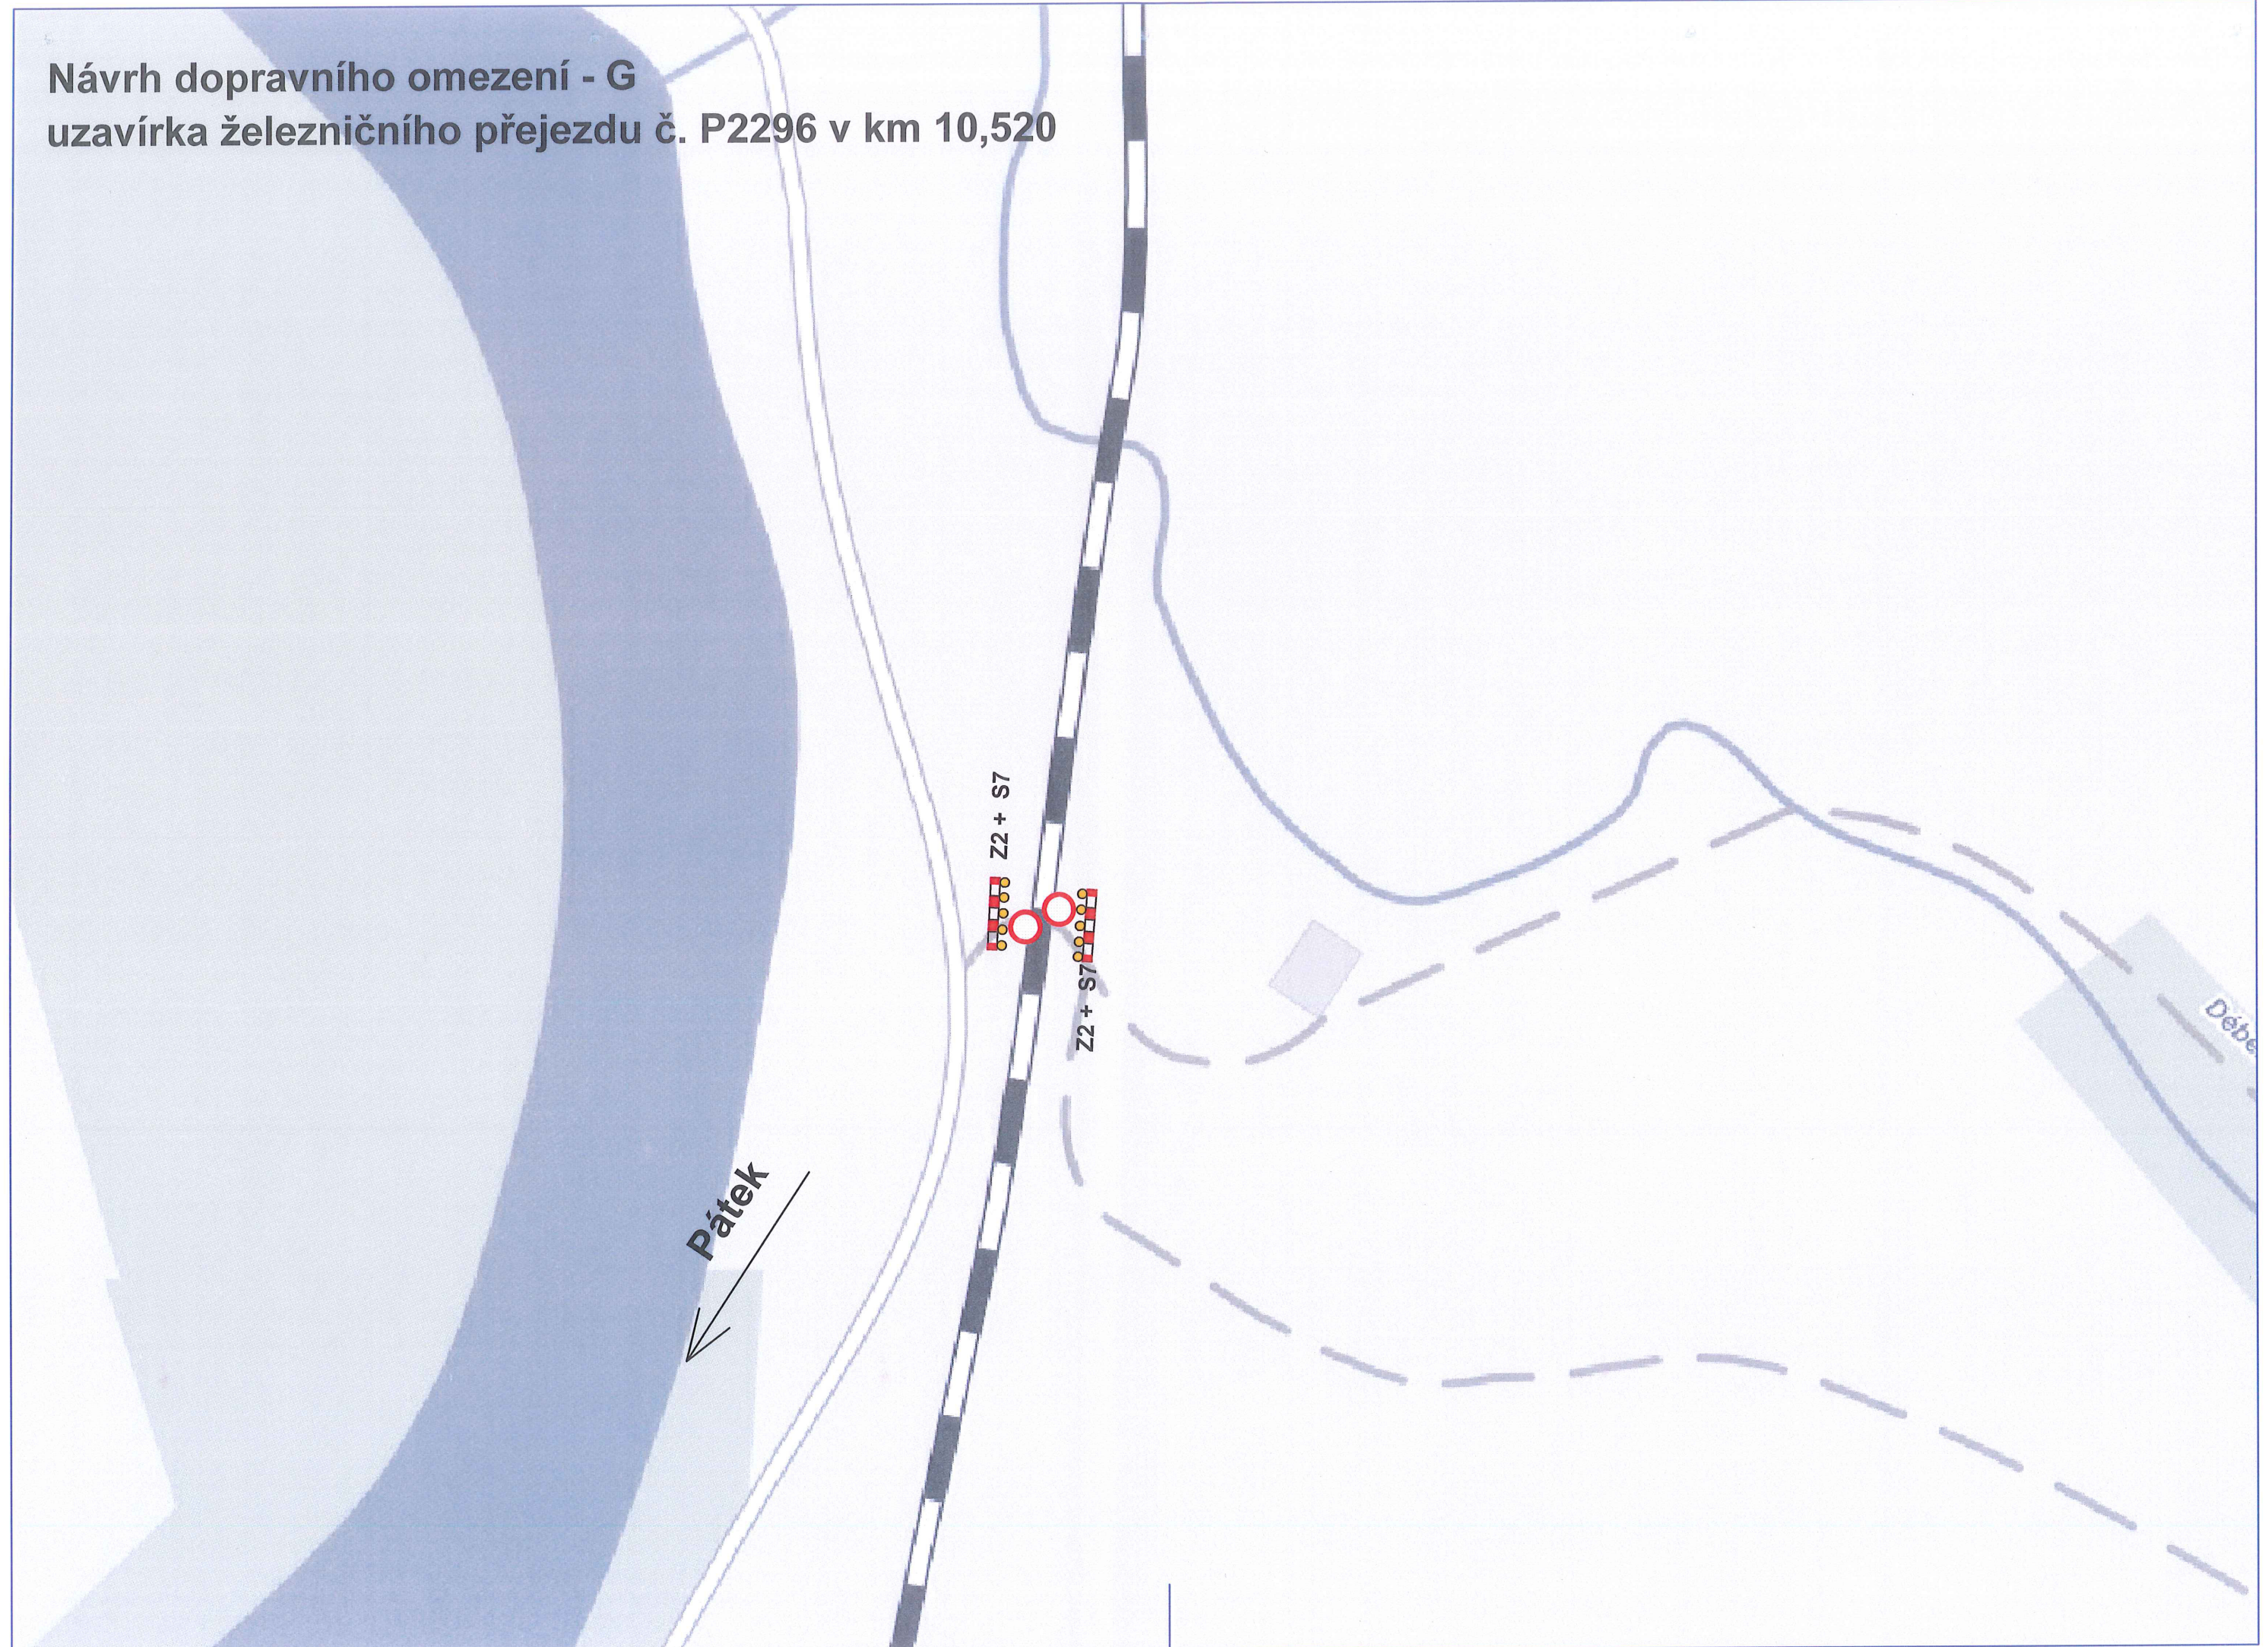



**Návrh dopravního omezení - H**  
**uzavírka železničního přejezdu č. P2297 v km 10,774**

72 + 51  
72 + 51

po dobu uzavírky přejezdu dojde k  
vybudování provizorní přejezdové konstrukce

Pátek  
↓




**Návrh dopravního omezení - I**  
**uzavírka železničního přejezdu č. P2298 v km 11,871**

po dobu uzavírky přejezdu dojde k  
vybudování provizorní přejezdové konstrukce


Z2 + S7  
Z2 + S7  
místní komunikace

Želevice

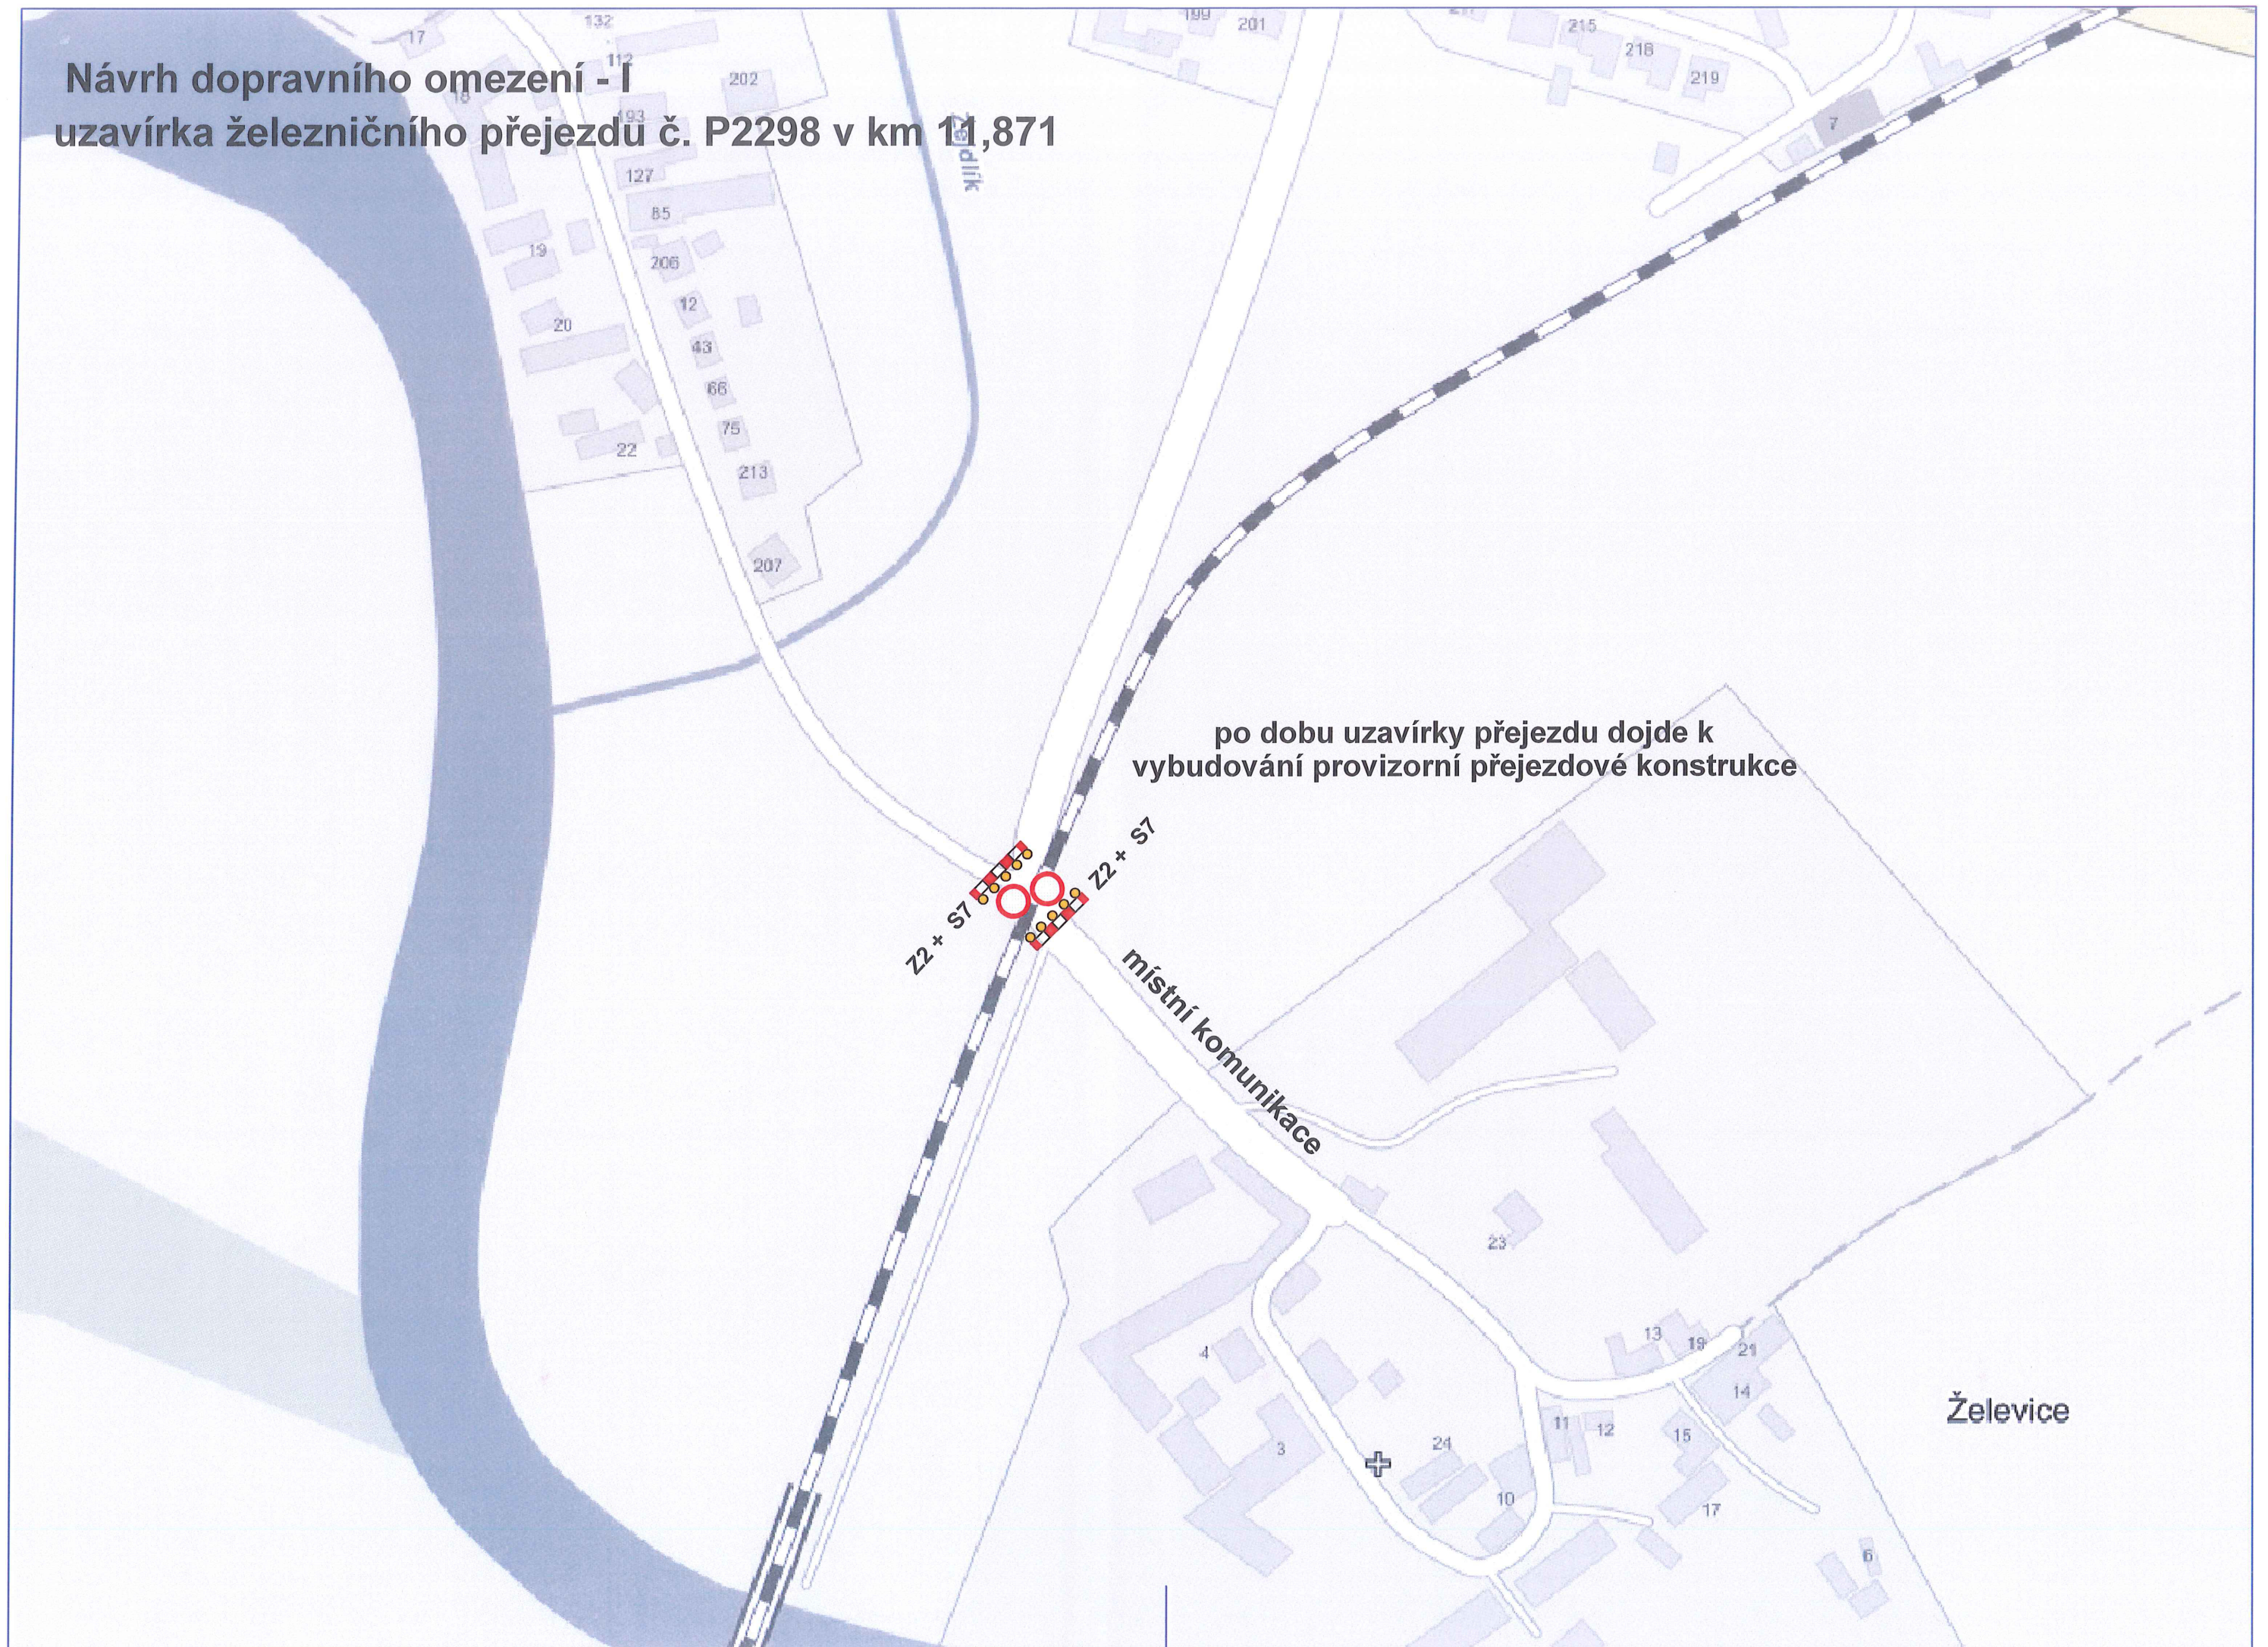




# Návrh objízdných tras pro dopravního omezení - J uzavírka železničního přejezdu č. P2299 v km 12,446

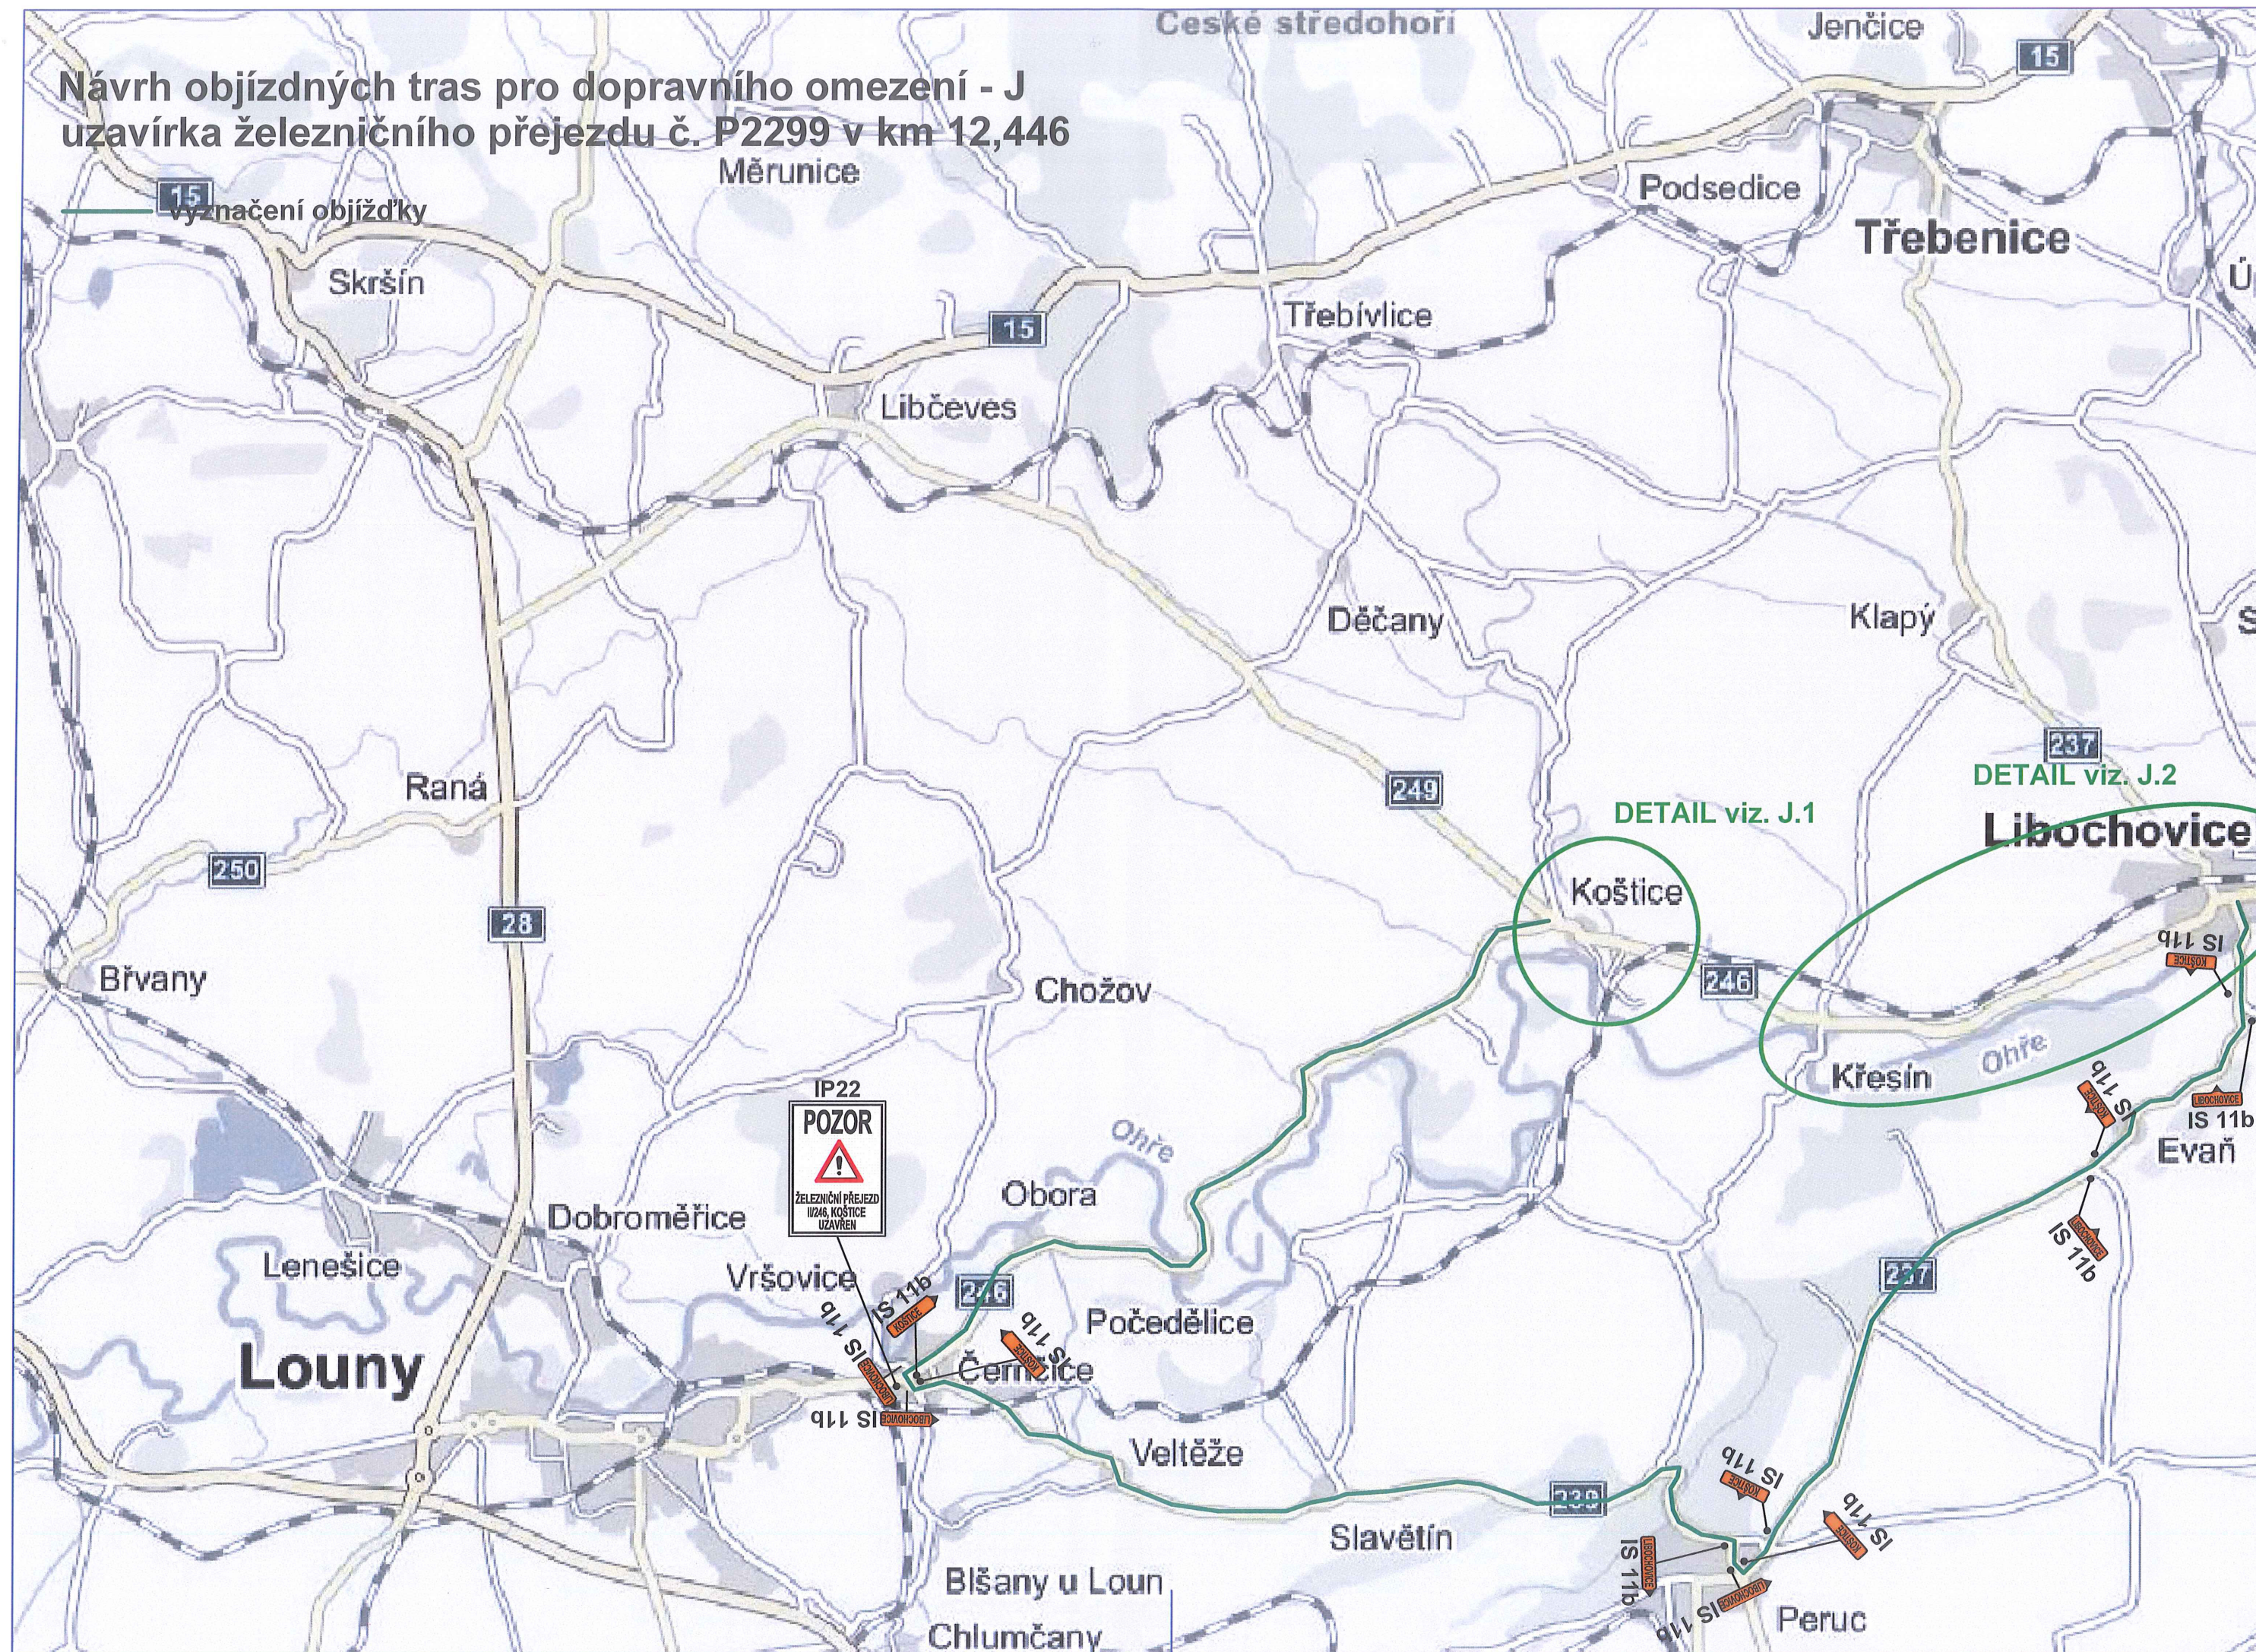




Návrh dopravního omezení - J.1  
uzavírka železničního přejezdu č. P2299 v km 12,446

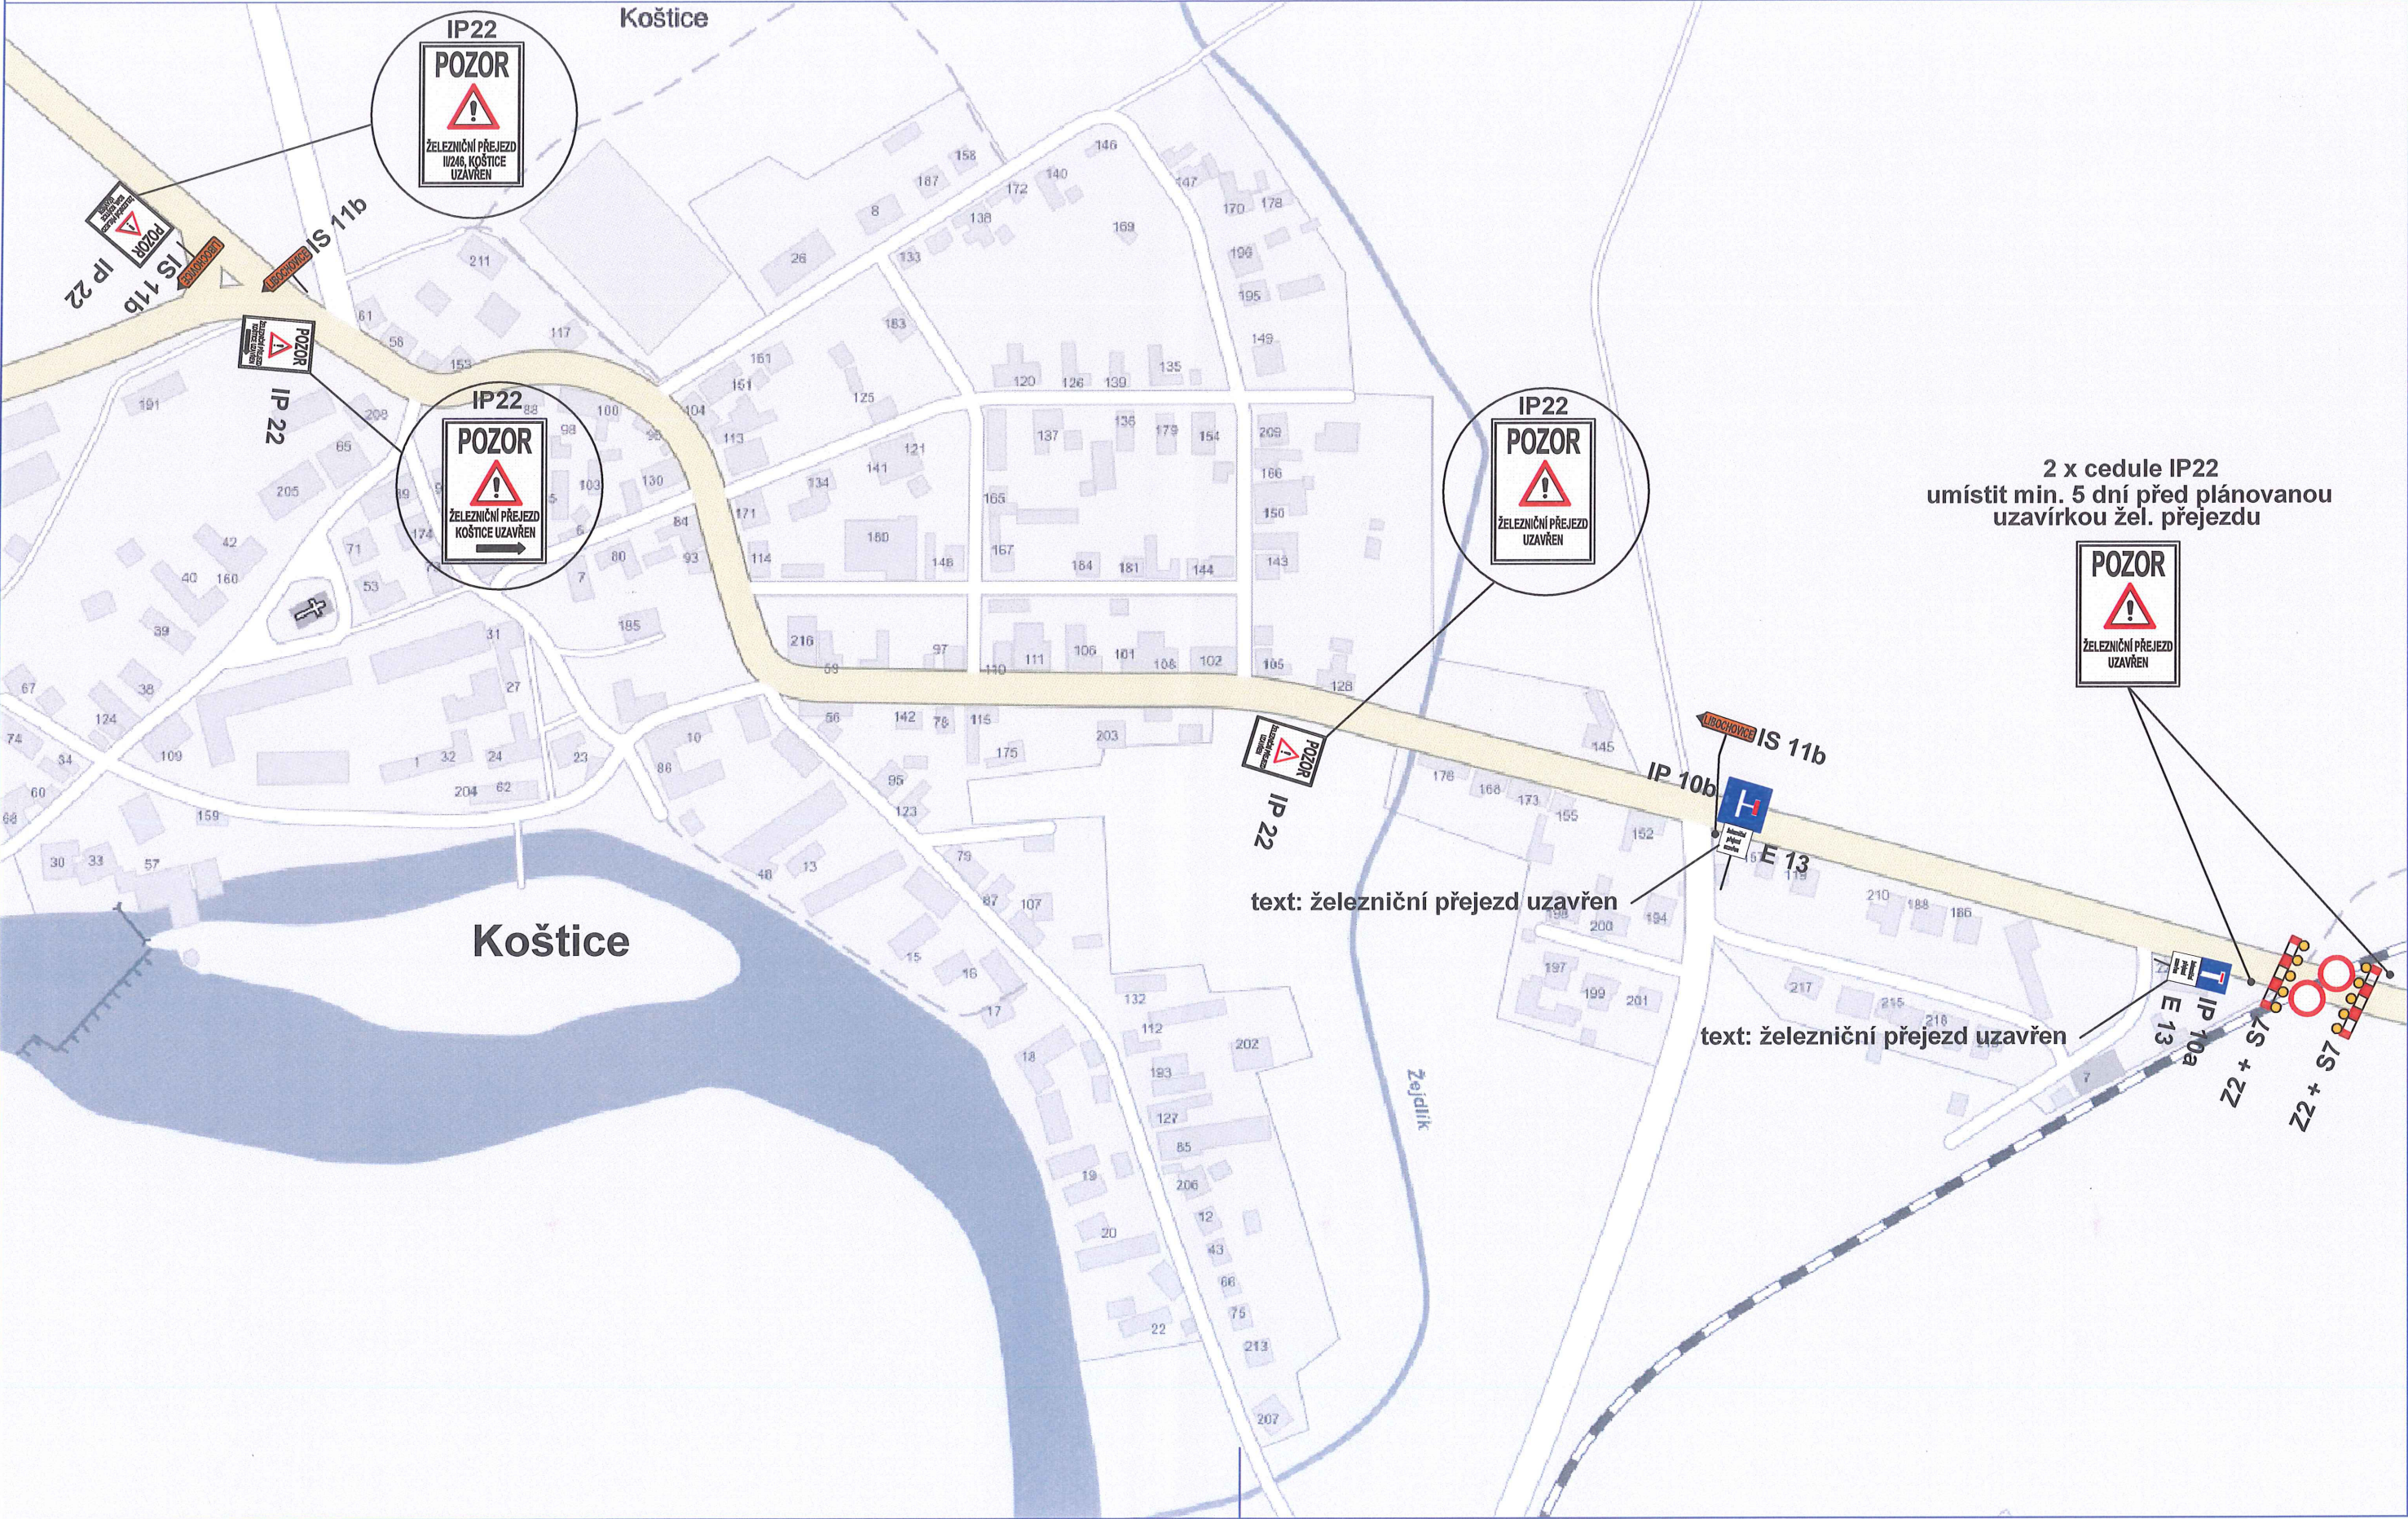



Návrh dopravního omezení - J.2  
uzavírka železničního přejezdu č. P2299 v km 12,446

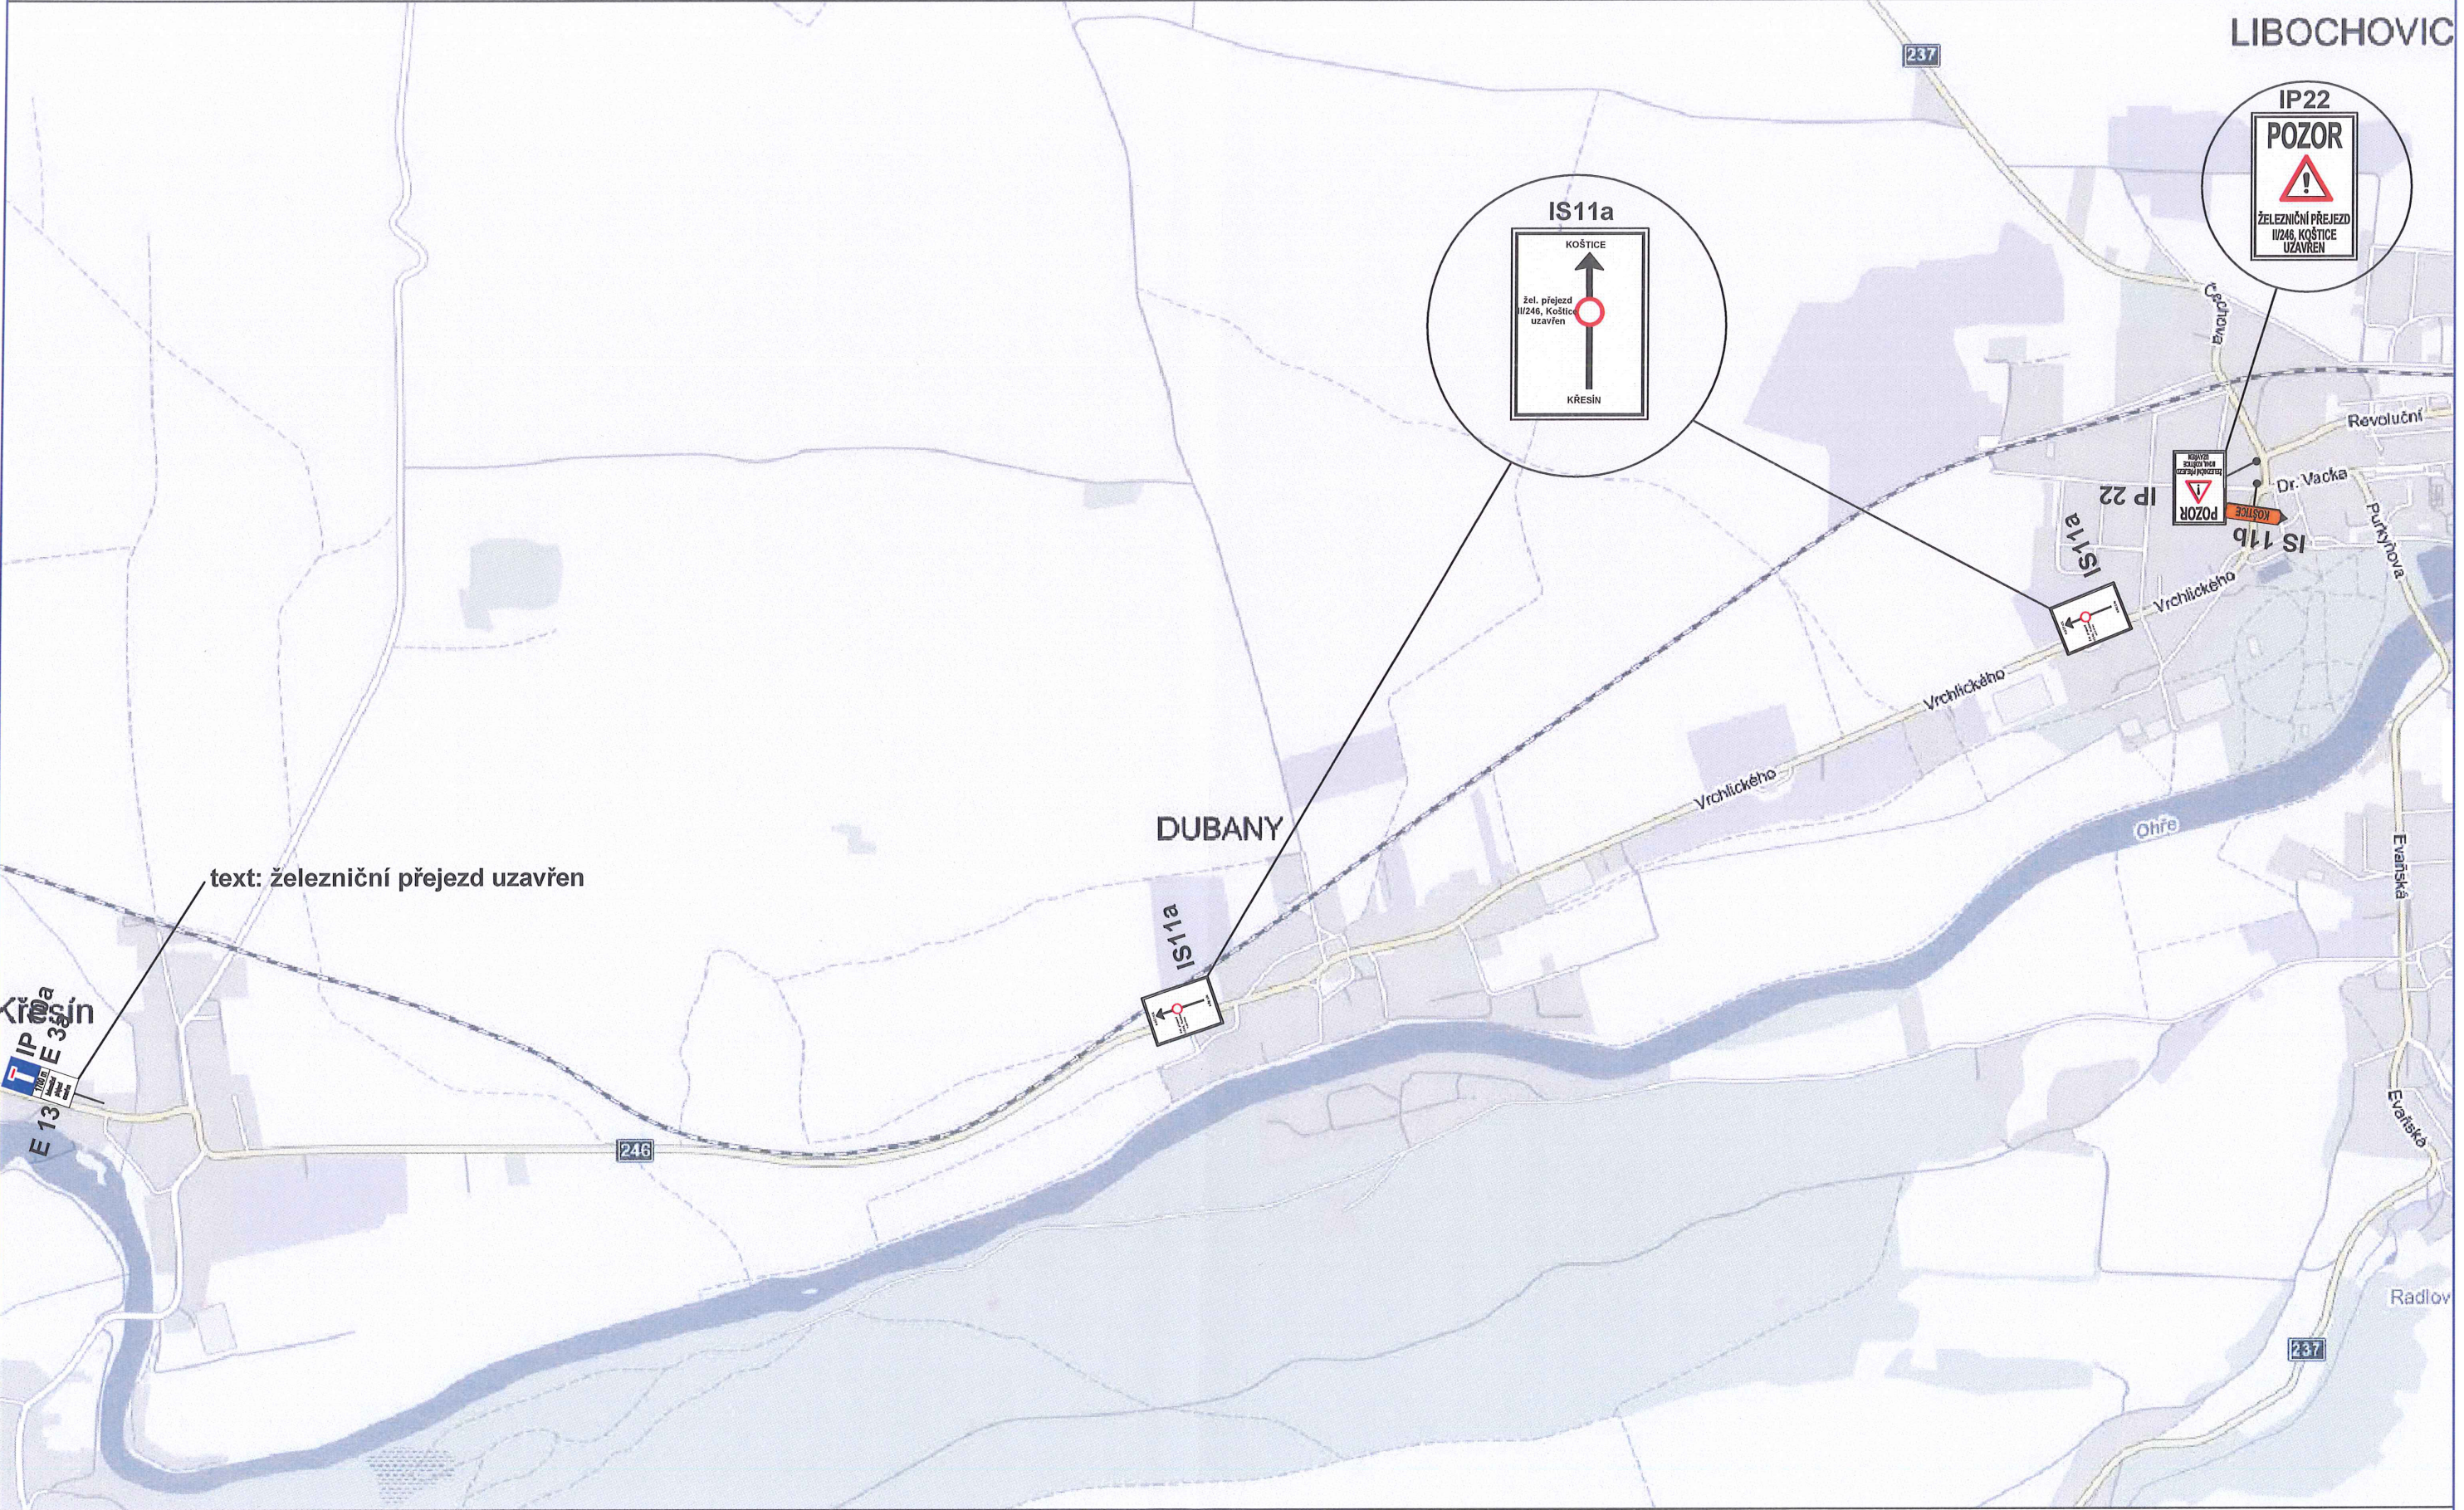



# Návrh dopravního omezení - K.1 uzavírka železničního přejezdu v km 14,378

— vyznačení objížd'ky

2 x cedule IP22  
umístit min. 5 dní před plánovanou  
uzavírkou žel. přejezdu



text: železniční přejezd uzavřen



IP 22

Z2 + S7

Z2 + S7

IP 10b  
E13

IS 11b  
KLAPY

IS 11b

IS 11b

IP 10a  
E13

IP 10a  
E13

Křesín

text: železniční přejezd uzavřen


§ 77/z.č. 381 / 2000 Sb  
11

	POLICIE ČESKÉ REPUBLIKY KRAJSKÉ ŘEDITELSTVÍ POLICIE ÚSTECKÉHO KRAJE ÚZEMNÍ ODBOR VNĚJŠÍ SLUŽBY DOPRAVNÍ INSPEKTORÁT LITOMĚŘICE
Účastnící vzhled:	27.11.2016
Č. j. KRPÚ - 910921	10.12.2016-040507
Plátnost omezení:	Podpis:
Ob:	



# Návrh dopravního omezení - K.2 uzavírka železničního přejezdu v km 14,378


— vyznačení objížd'ky

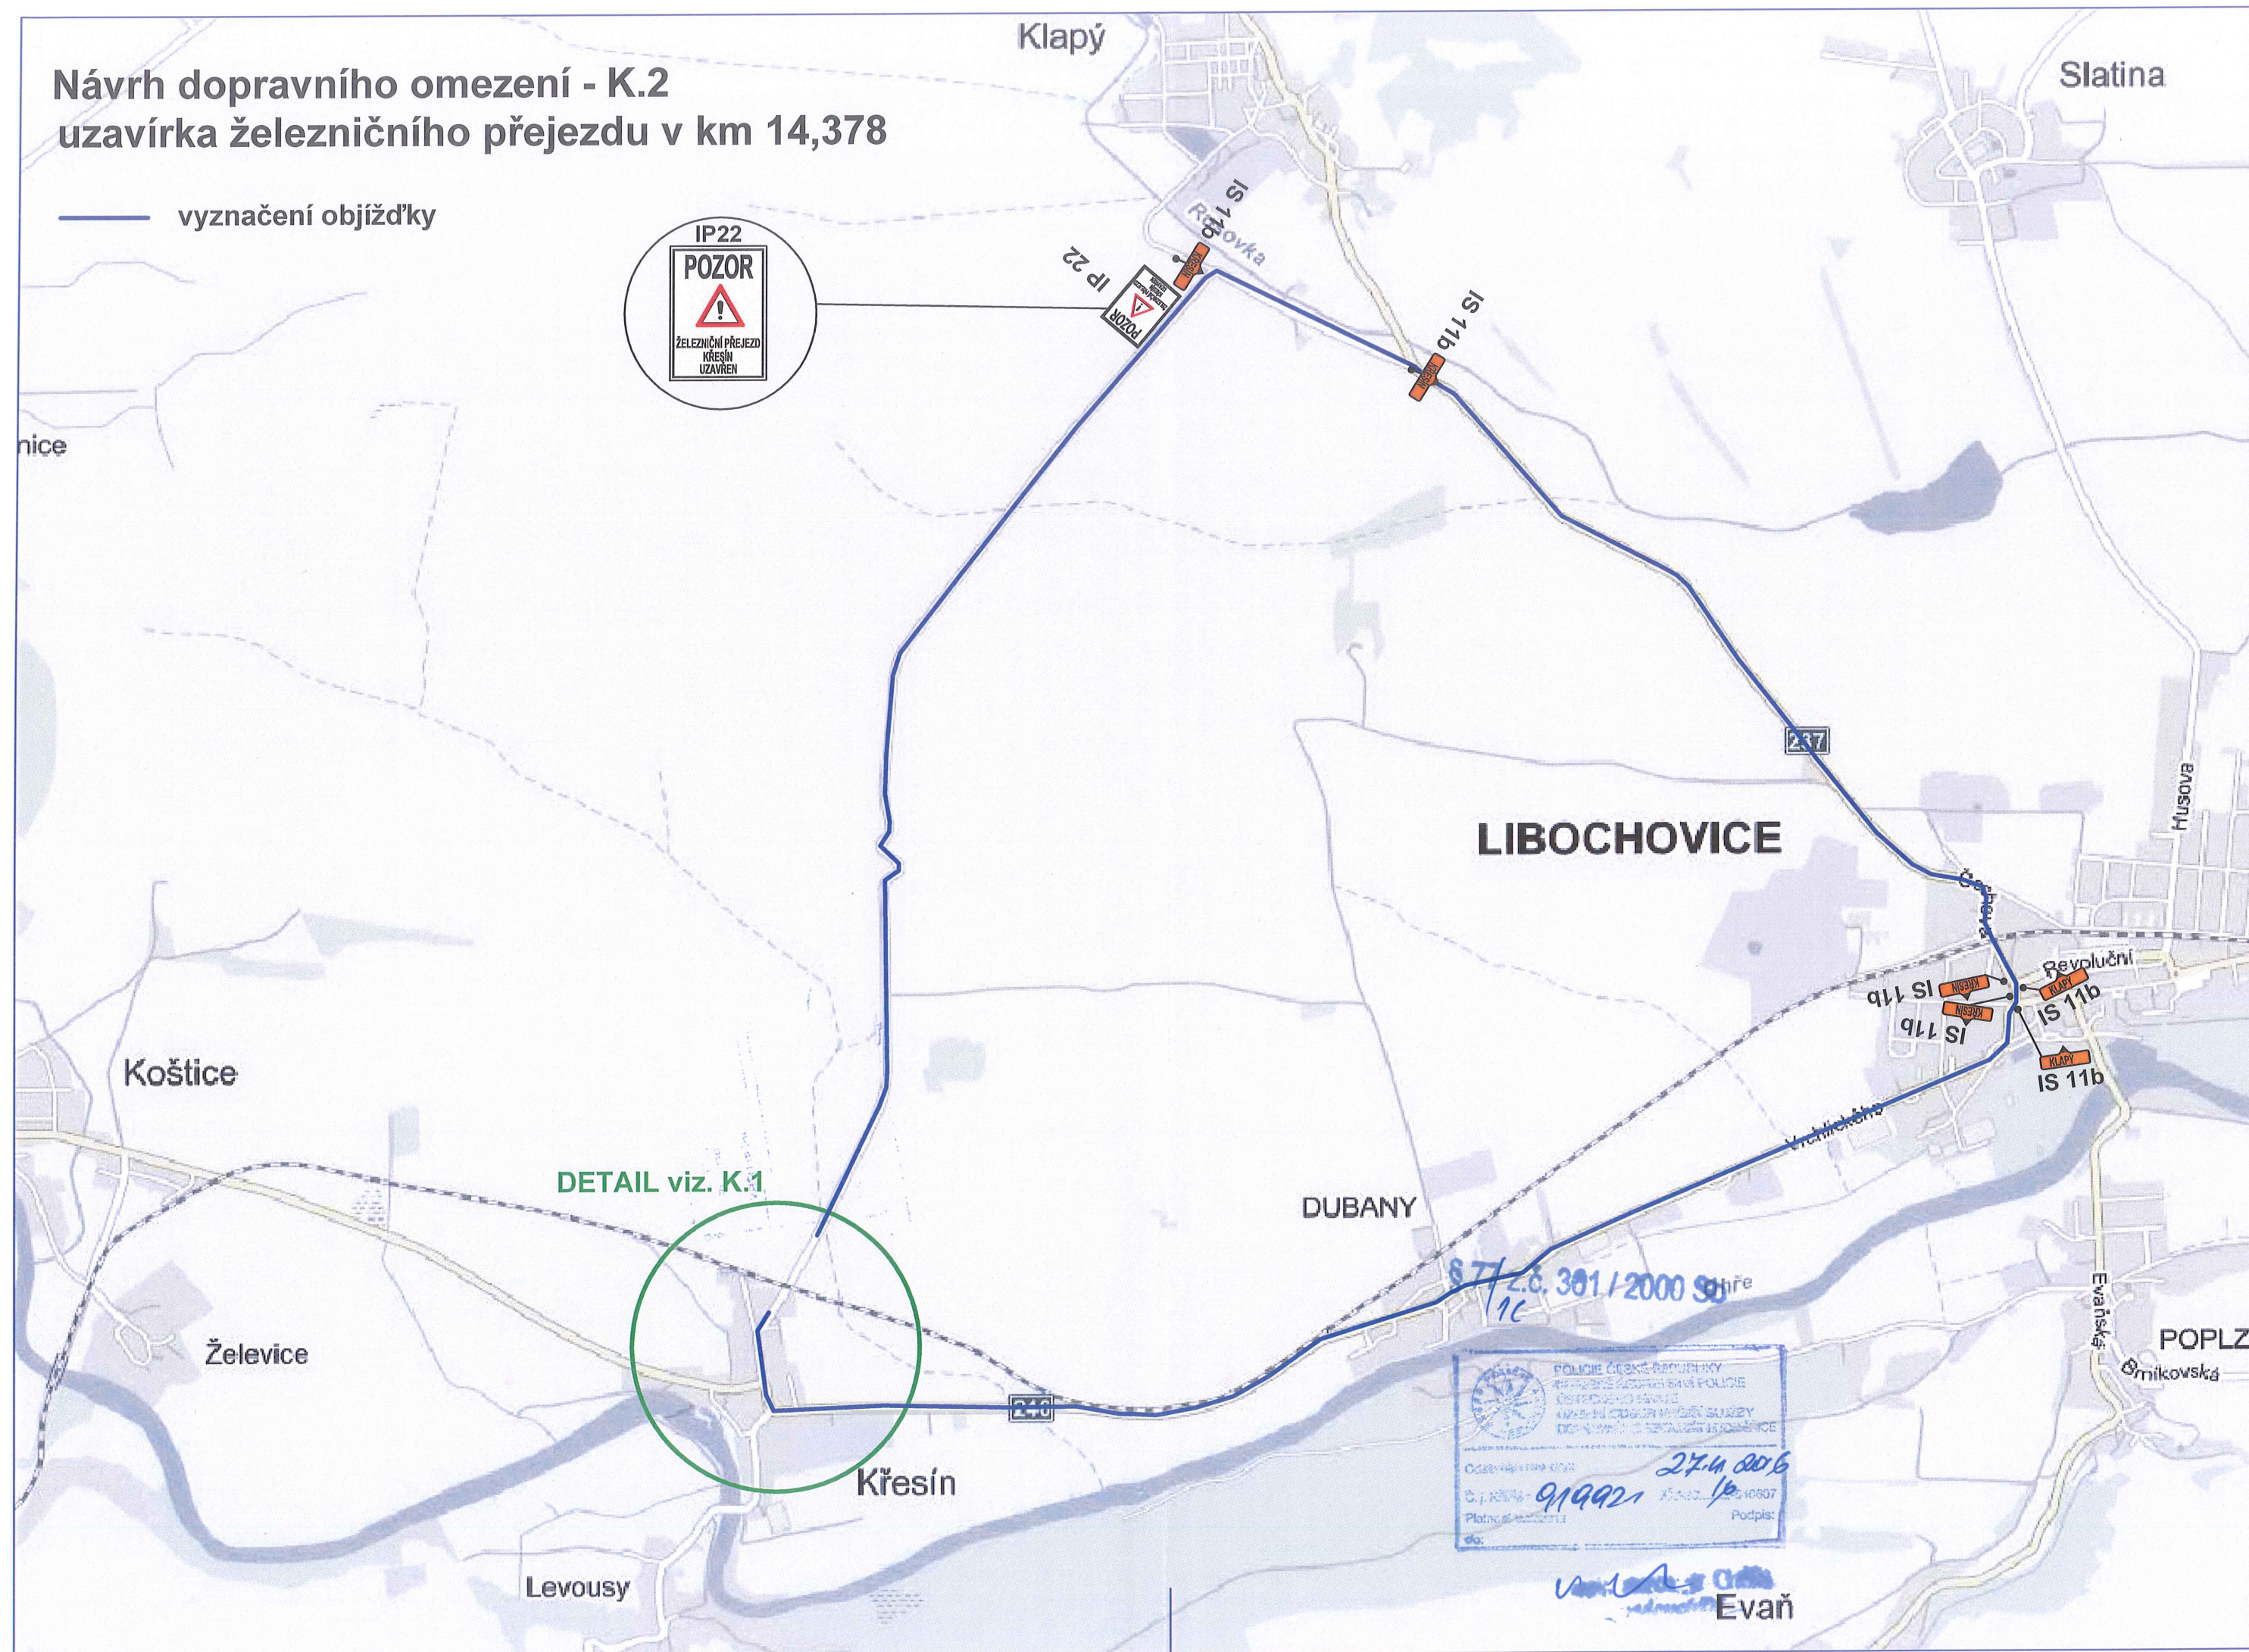



DOPRAVNÍ OMEZENÍ - L

silnice II/246 v úseku mezi Křesínem - Dubany

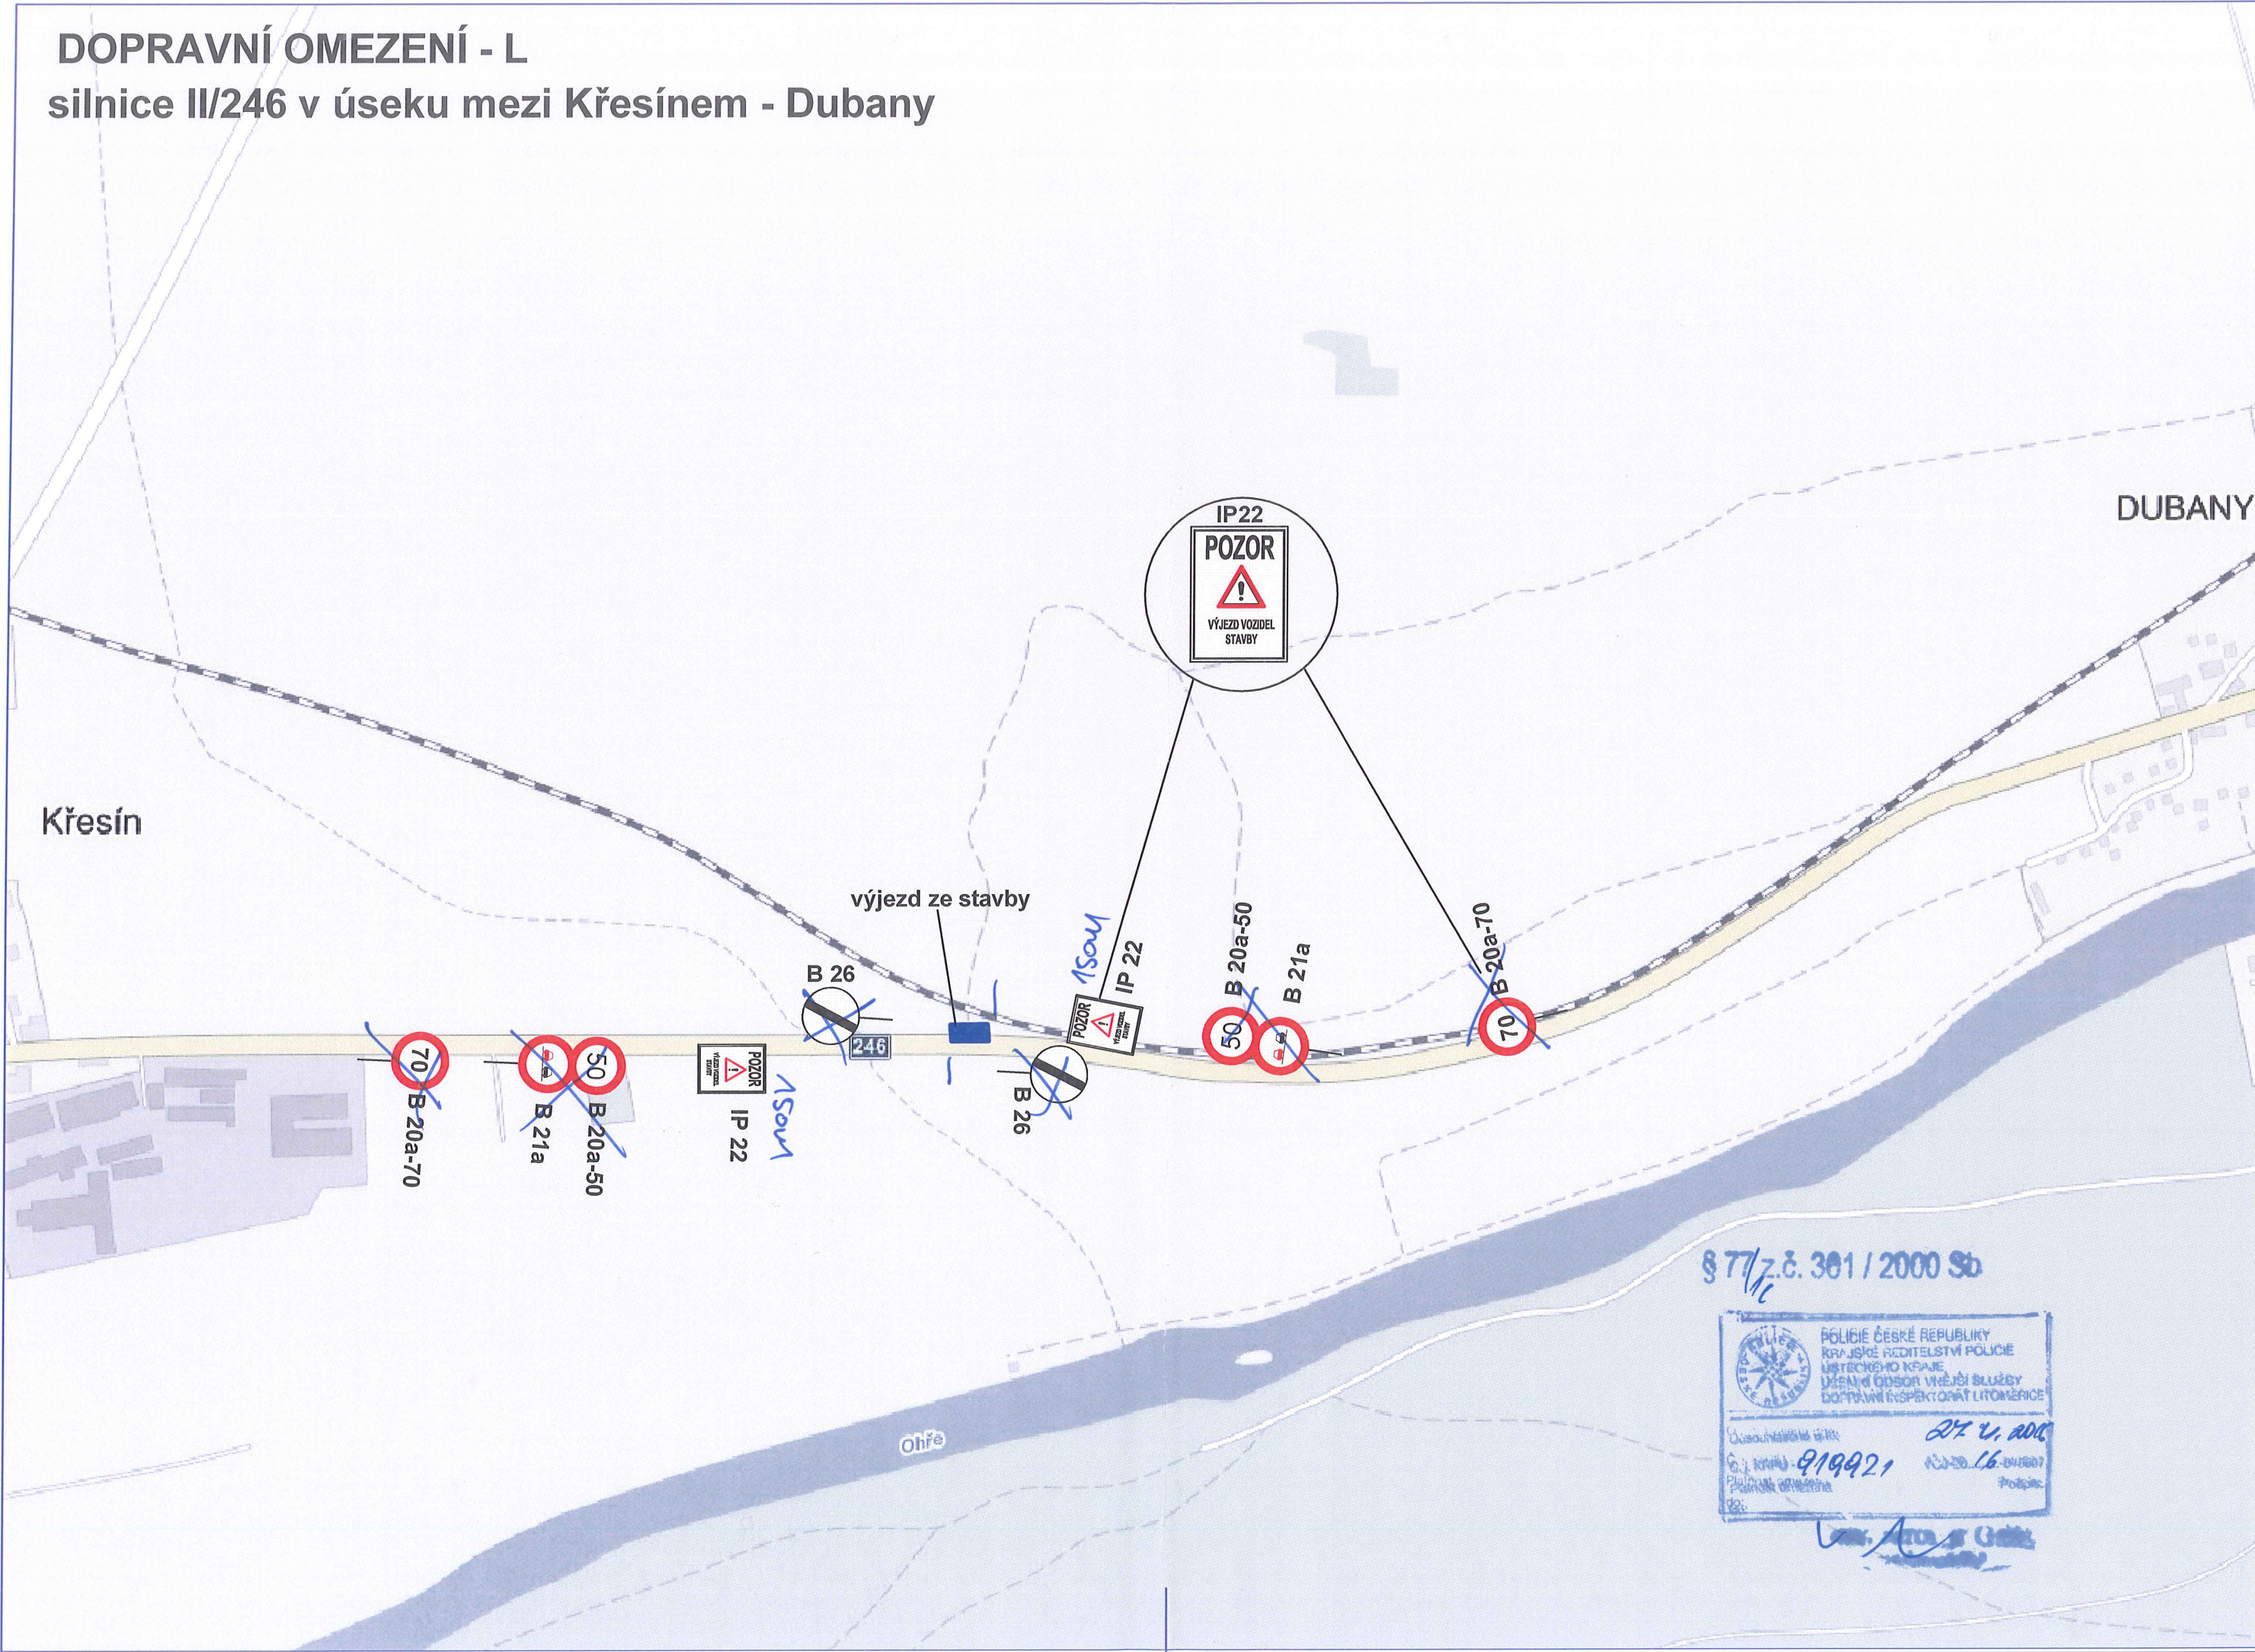

§ 77/z.č. 361 / 2000 Sb

POLICIE ČESKÉ REPUBLIKY KRAJSKÉ ŘEDITELSTVÍ POLICIE JIHOVÝCHODNÍHO KRAJE ÚSTŘEDNÍ ODBOR VĚŘEJNÉ SLUŽBY DOPRAVNÍ INSPEKTORÁT LITOMĚŘICE	
Číslo evidenční listy:	27. 1. 2008
Číslo křížky: 919921	Číslo 16-041807
Platnost omezení:	Policej.
22:	



Návrh dopravního omezení - M  
uzavírka železničního přejezdu v km 16,249

DUBANY


cedule IP22  
umístit min. 5 dní před plánovanou  
uzavírkou žel. přejezdu



Z2 + S7

Z2 + S7


§ 77/z.č. 381 / 2000 Sb  
1/6

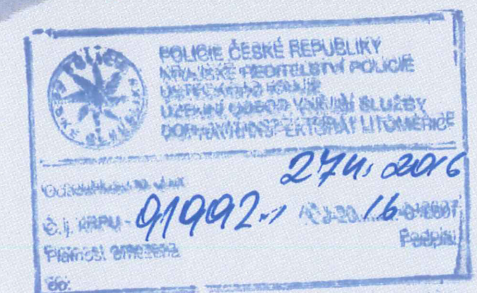

27.4.2016  
01992-1  
16-00001  
Podpis: \_\_\_\_\_  
Státní úřad pro zastupování státu ve věcech bezpečnostních




Návrh dopravního omezení - N  
uzavírka železničního přejezdu v km 16,756

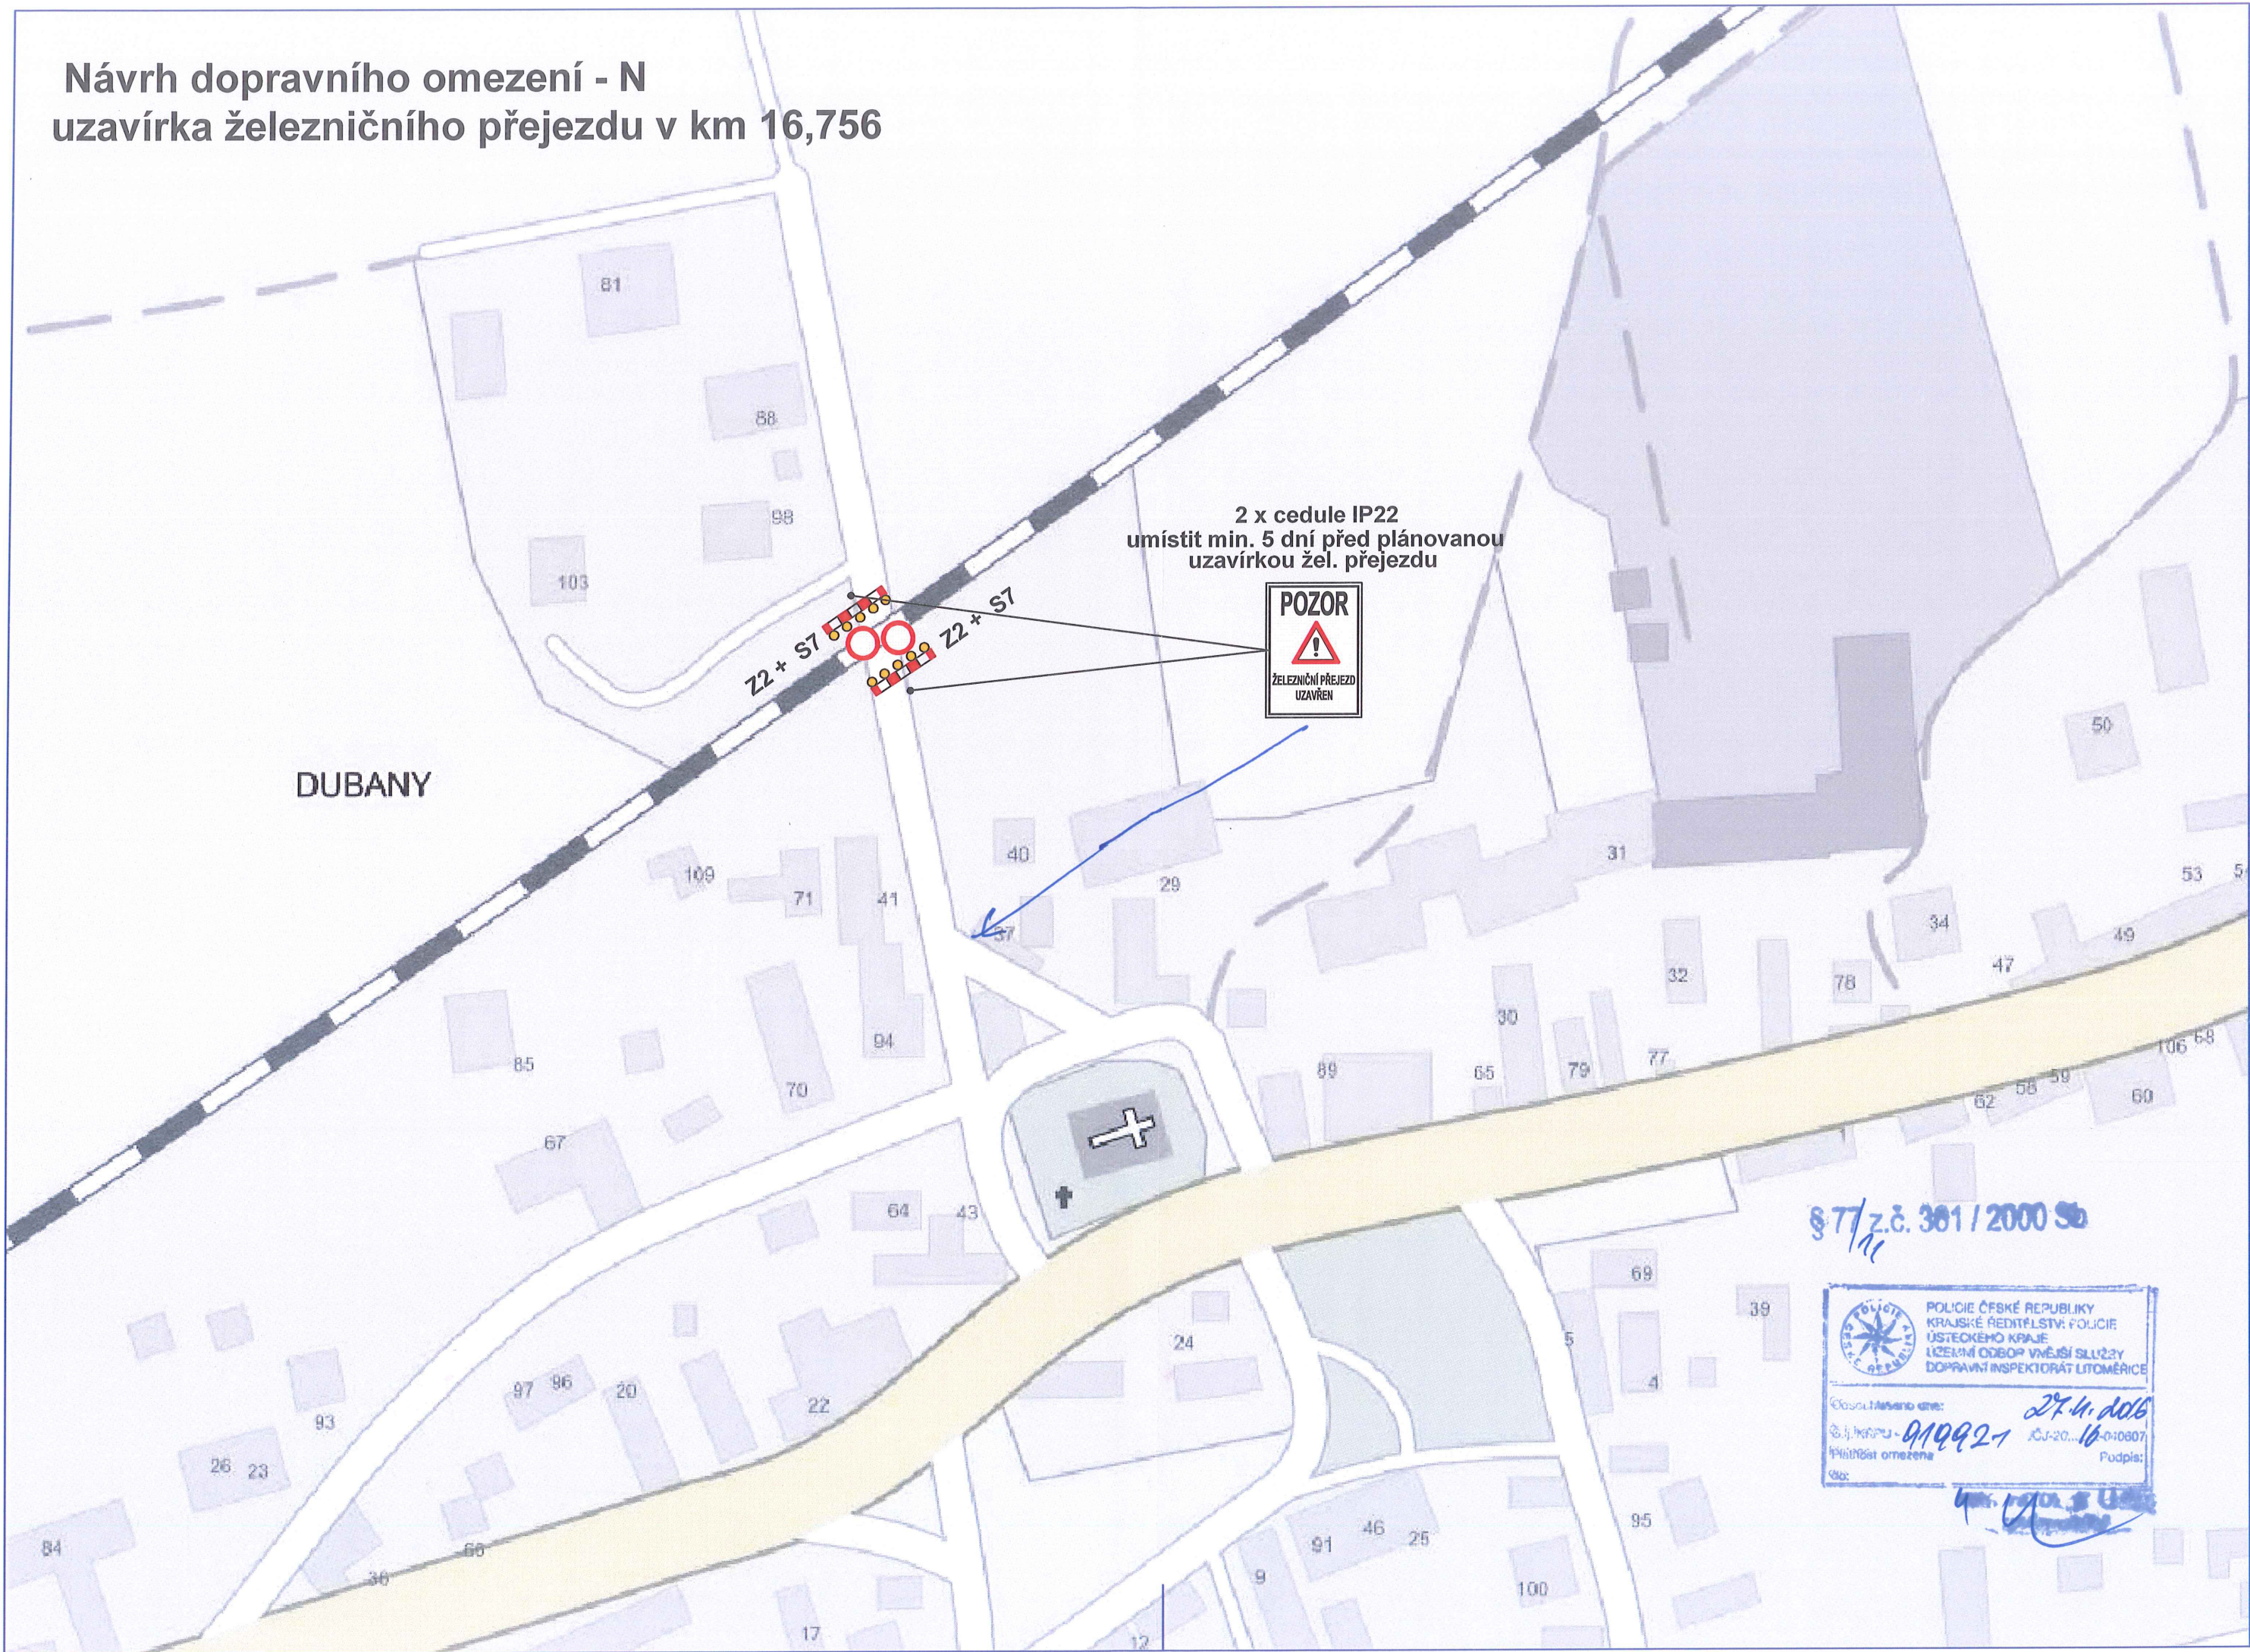



Návrh dopravního omezení O  
uzavírka železničního přejezdu v km 16,932

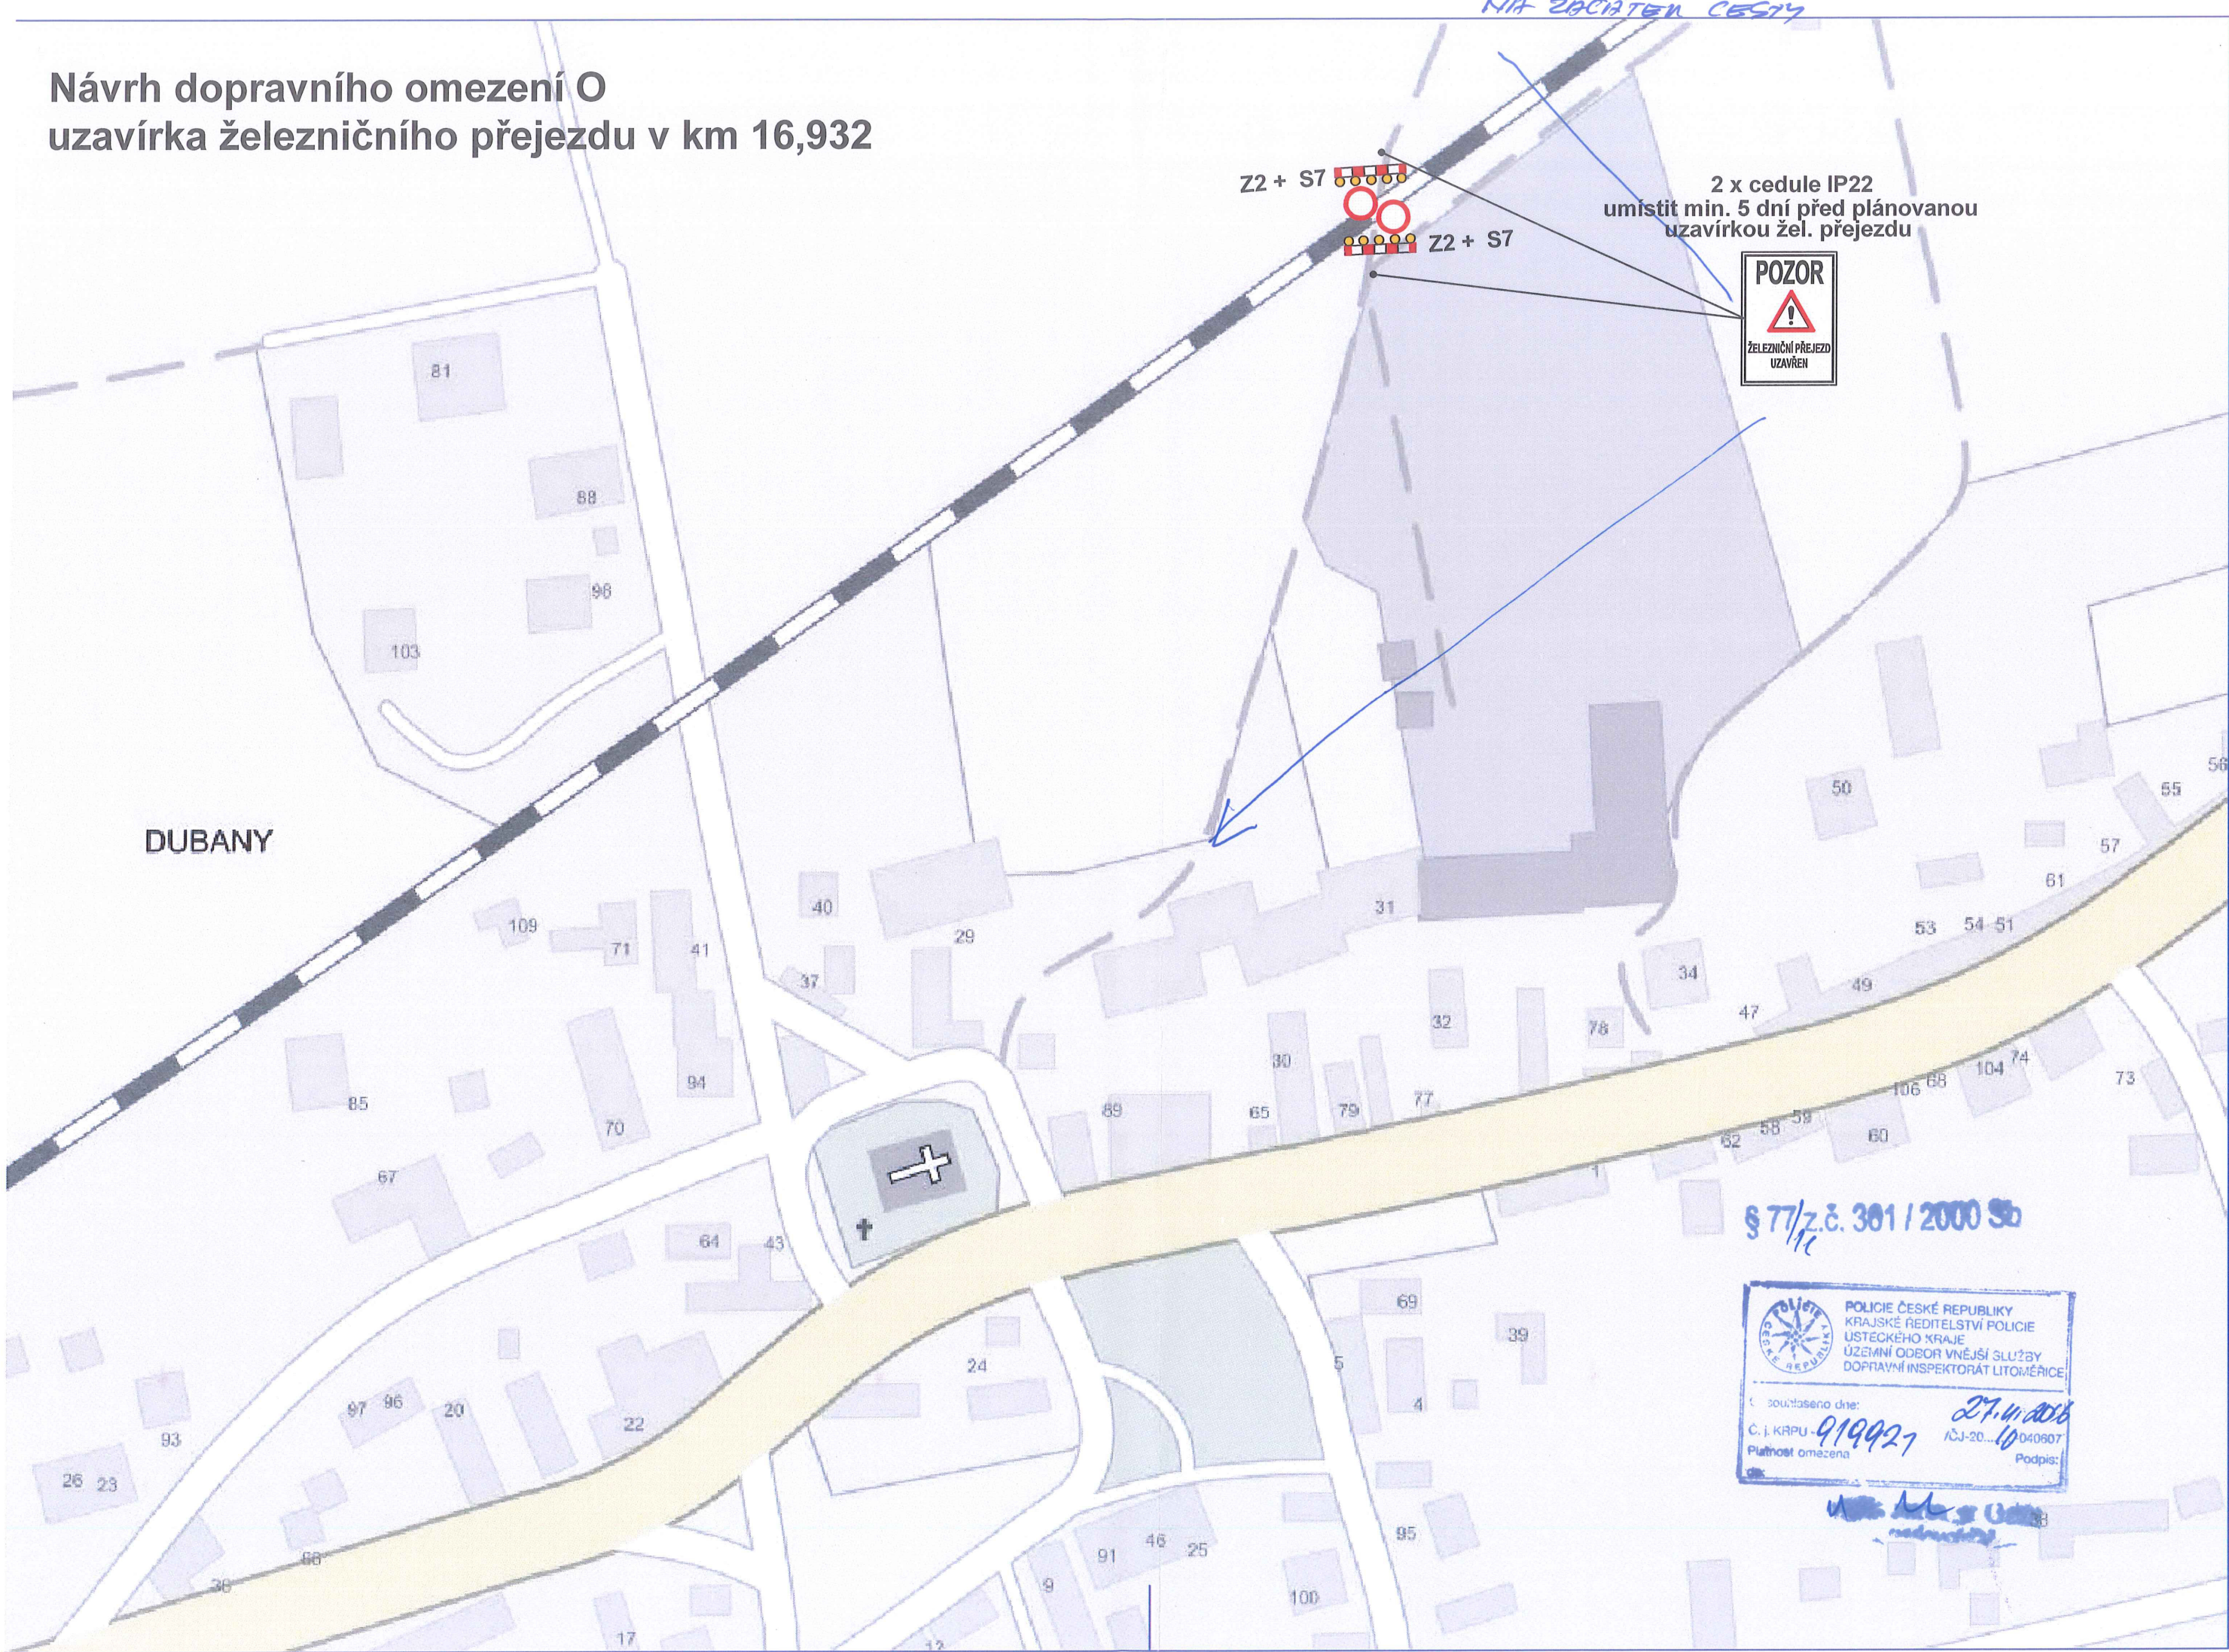




# Návrh dopravního omezení P uzavírka železničního přejezdu v km 17,885





# Návrh objízdných tras pro dopravního omezení - Q uzavírka železničního přejezdu v km 18,875

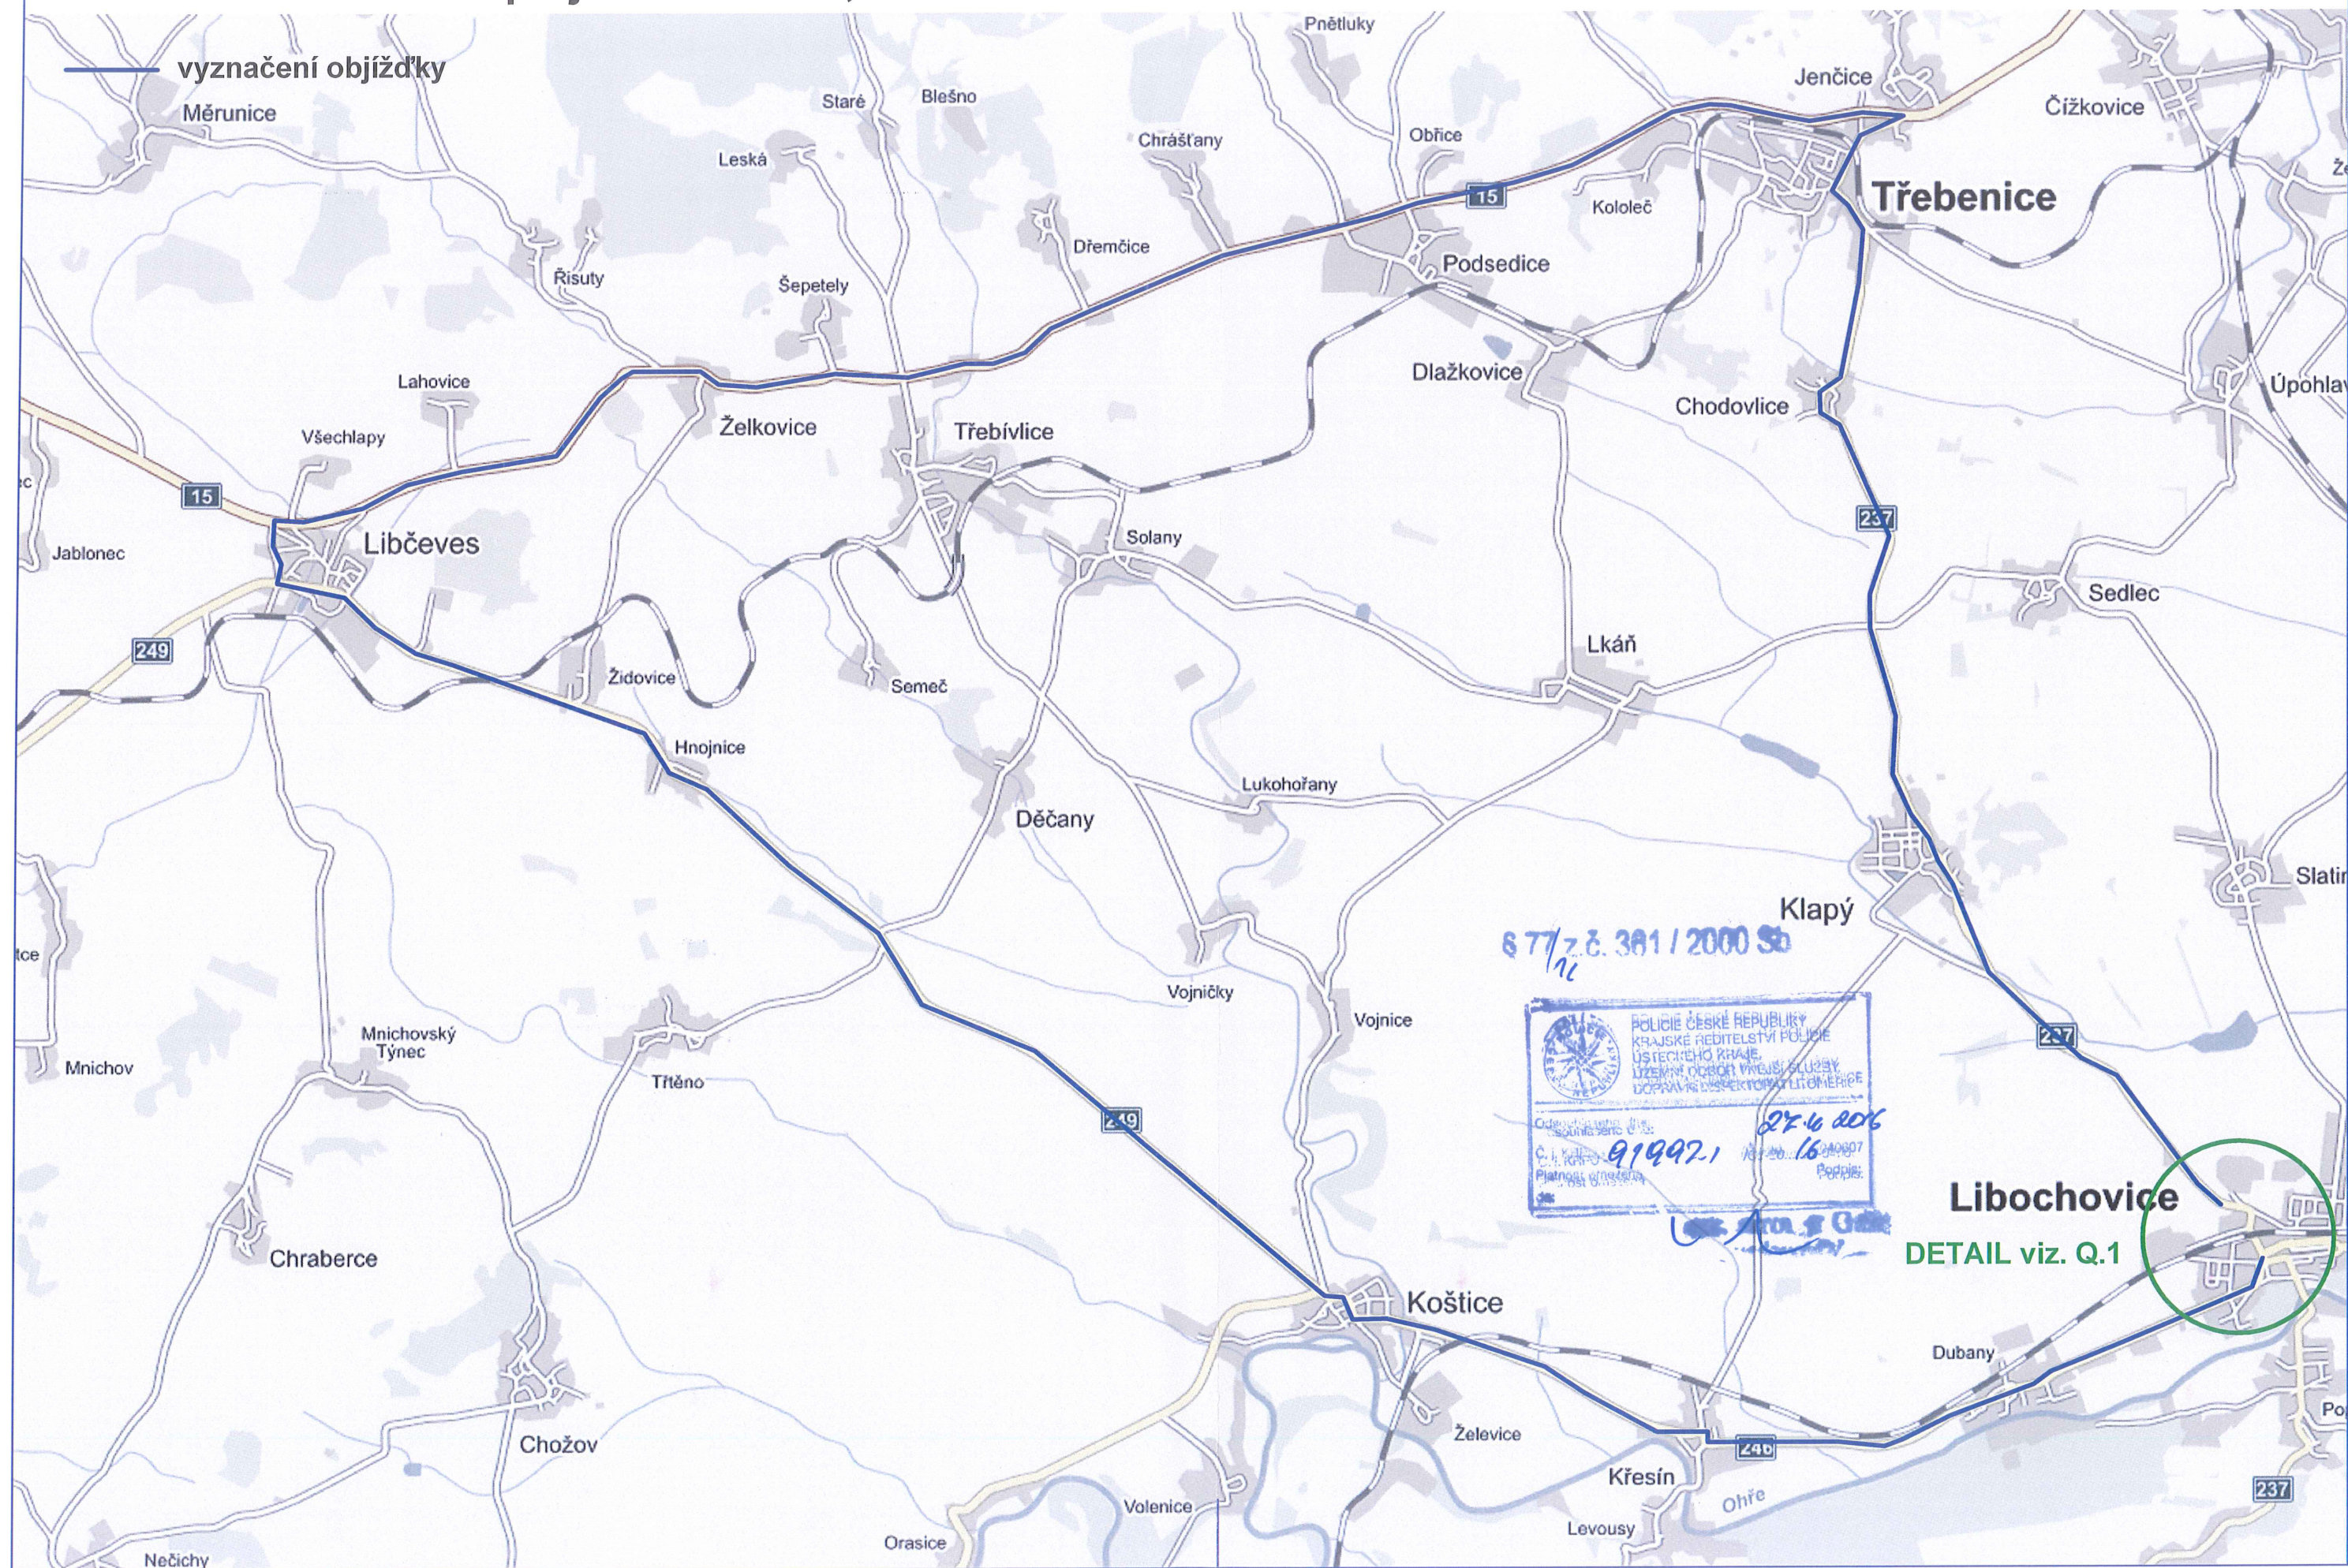



— vyznačení objížd'ky

text: Železniční přejezd uzavřen

**2 x cedule IP22  
umístit min. 5 dní před plánovanou  
uzavírkou žel. přejezdu**





text: Železniční přejezd uzavřen.

# Libochovice




IP 10a  
13 text: Železní

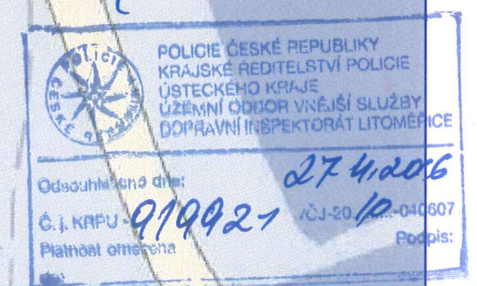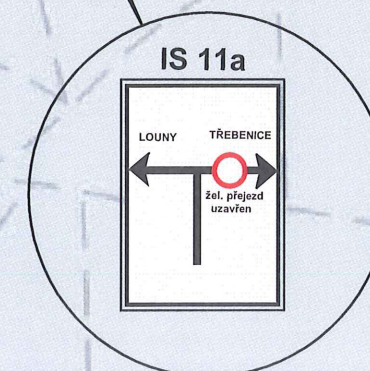



## Návrh dopravního omezení - Q.2

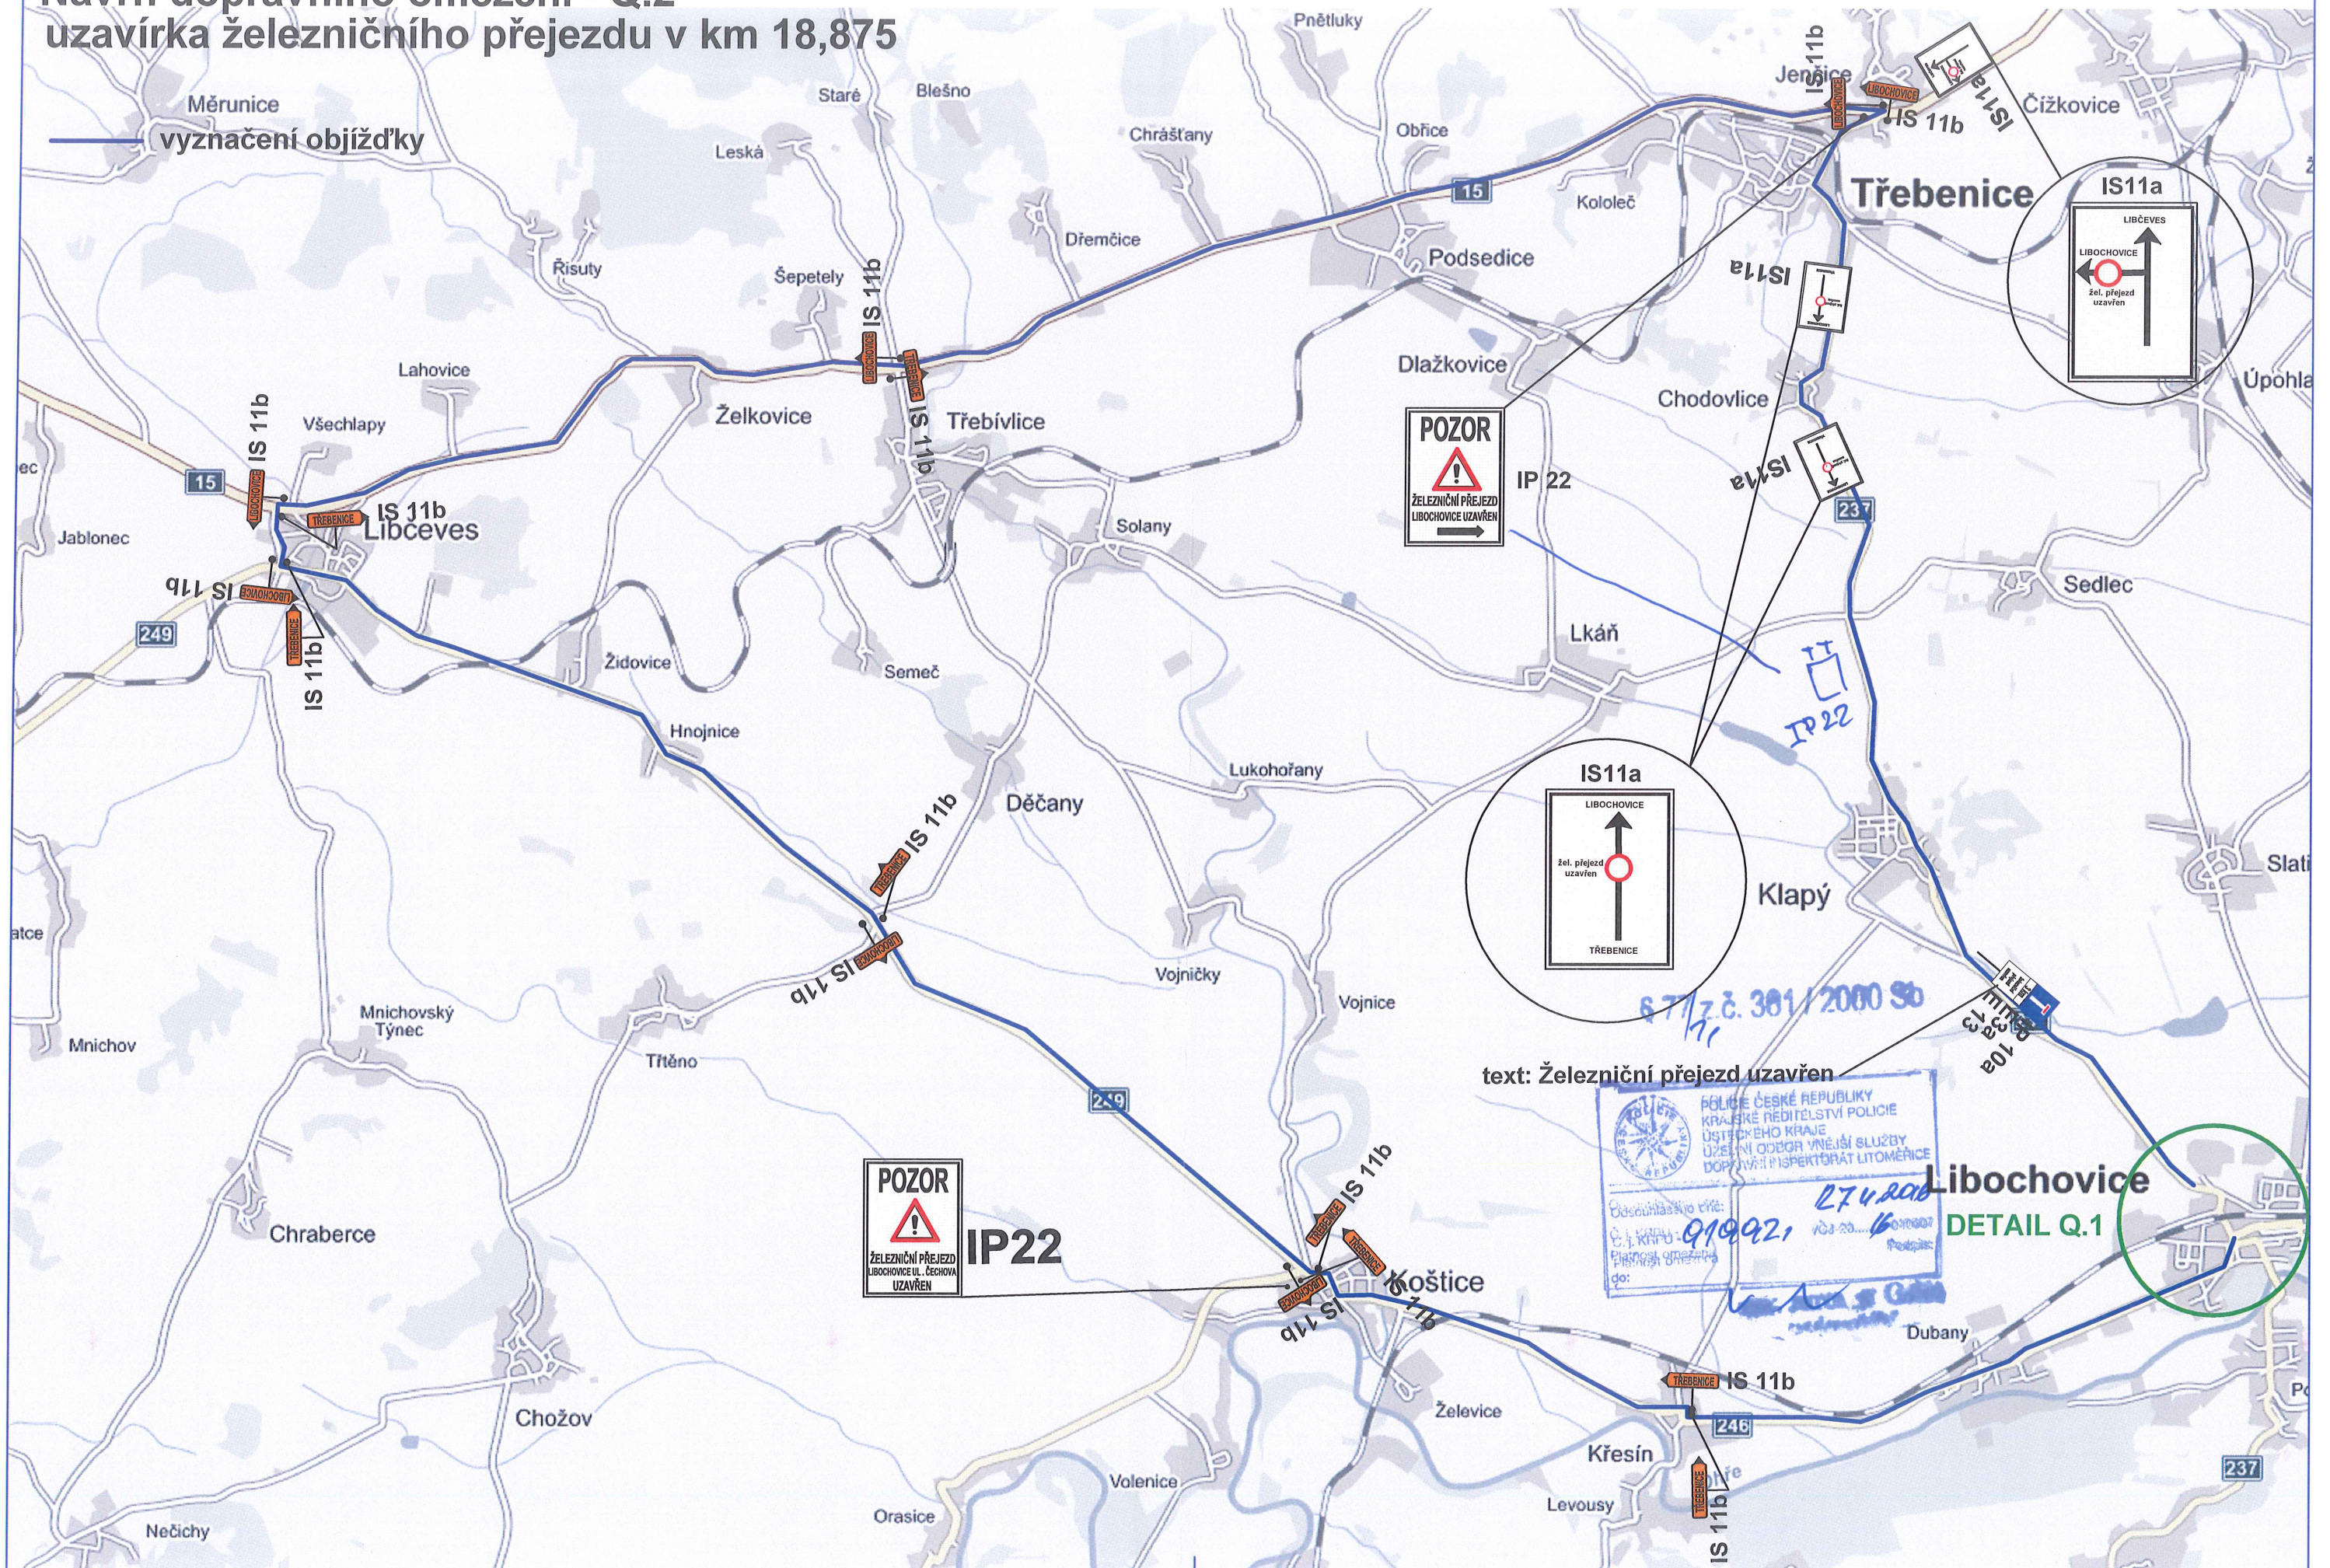



## Libochovice


**text: železniční přejezd uzavřen**

**2 x cedule IP22**  
**umístit min. 5 dní před plánovanou**  
**uzavírkou žel. přejezdu**

text: železniční přejezd uzavřen

§ 77/z.č. 301 / 2000 Sb

573

 POLICIE ČESKÉ REPUBLIKY  
KRAJSKÉ ŘEDITELSTVÍ POLICIE  
ÚSTECKÉHO KRAJE  
ÚZEMNÍ ODVĚTNÍ SLUŽBY  
DOMOVNÍ INSPEKTORÁT LITOMERICE

Číslo dokladu: 274/2012

Š: Kříž - 919927 AG-20..... 100007


Podpis: Přemysl Přemysla Podpis:



Návrh dopravního omezení -S  
uzavírka železničního přejezdu v km 20,054

Libochovice

— vyznačení objížd'ky

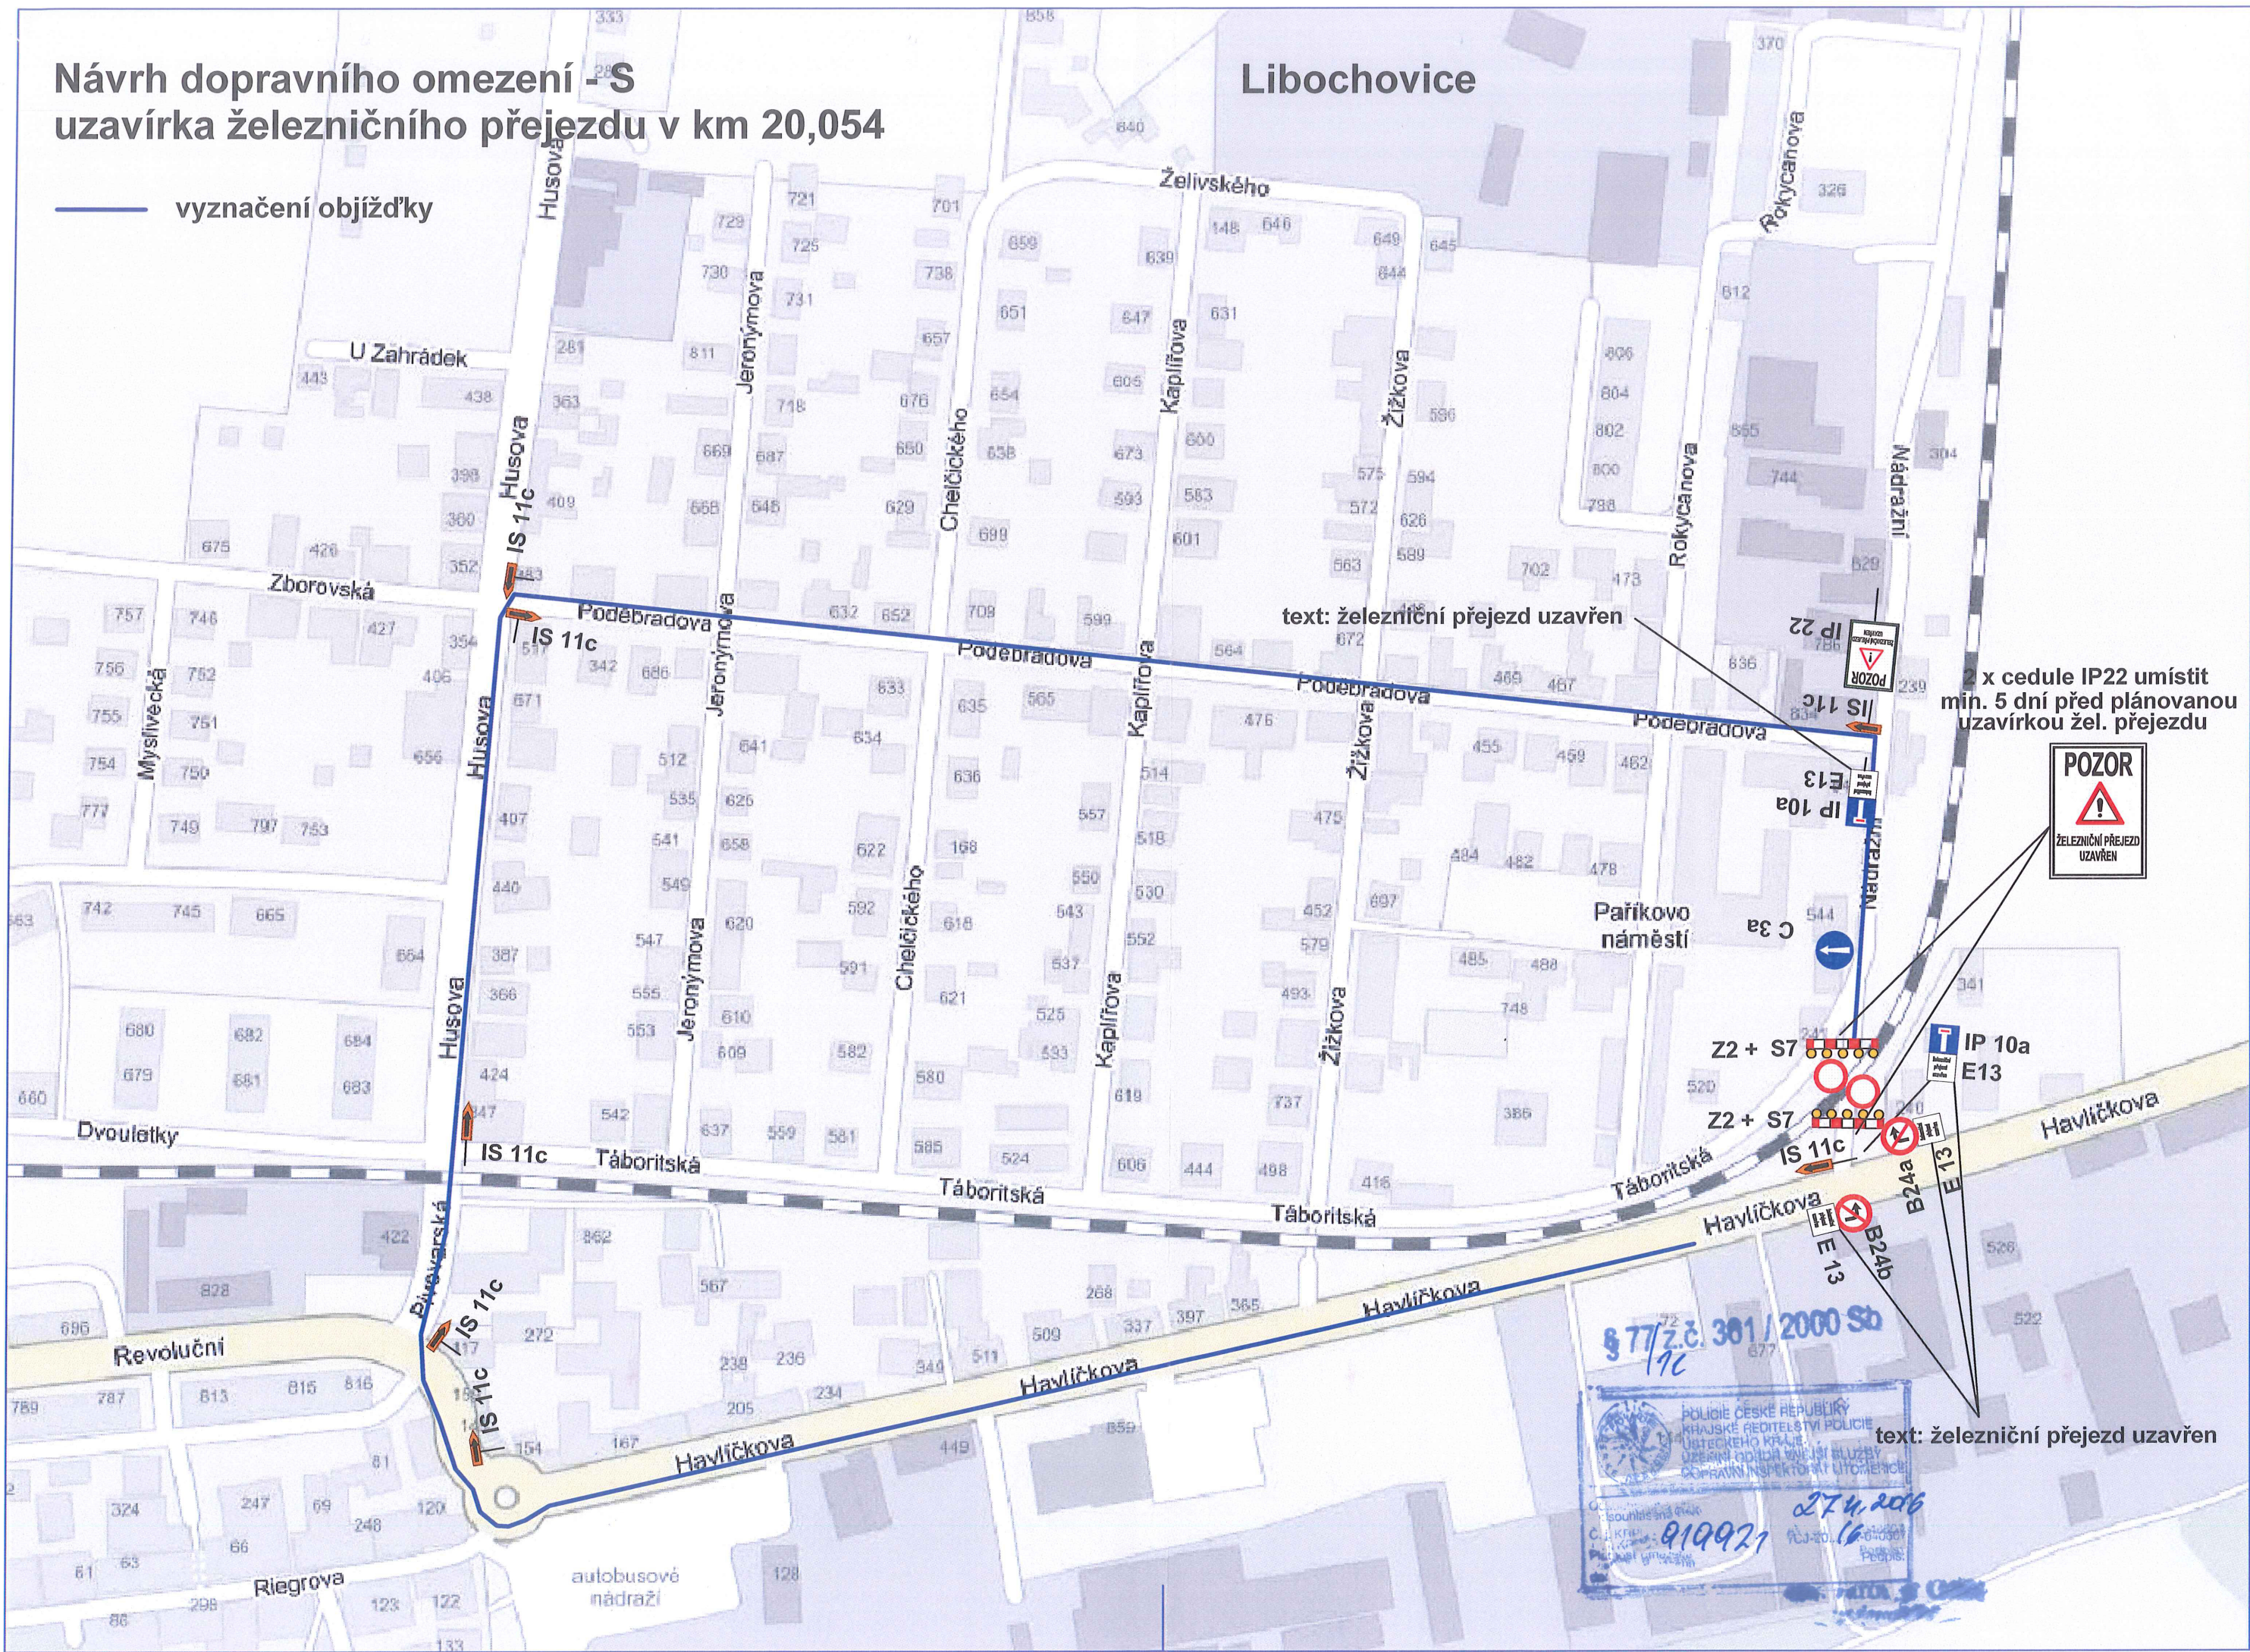



# Návrh dopravního omezení - T.1 uzavírka železničního přejezdu v km 9,804


vyznačení objížd'ky

text: Železniční přejezd uzavřen



DETAIL viz. T.2




IP 22

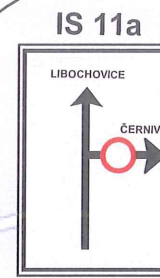

Chotěšov

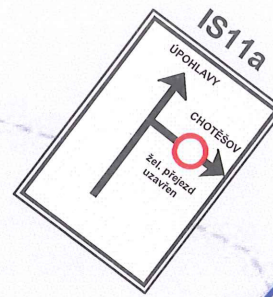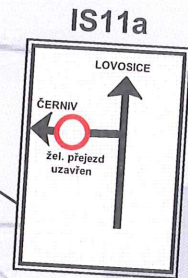

Slatina

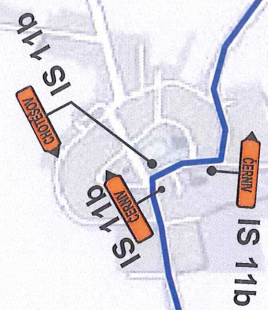

§ 77/z.č. 381 / 2000 Sb  
26



Žabovřesky nad Ohří

Radovesice

Rosovka

Silnice

Ohře

LIBOCHOVICE

Černiv

Revoluční

Havnickova

LIBOCHOVICE

ČERNIV

LIBOCHOVICE

ČERNIV

LIBOCHOVICE

ČERNIV

LIBOCHOVICE

ČERNIV



Návrh dopravního omezení - T.2  
uzavírka železničního přejezdu v km 9,804

2 x cedule IP22 umístit  
min. 5 dní před plánovanou  
uzavírkou žel. přejezdu



text: železniční přejezd uzavřen






# Čížkovice

## Návrh dopravního omezení - U.1

### uzavírka železničního přejezdu v km 3,905

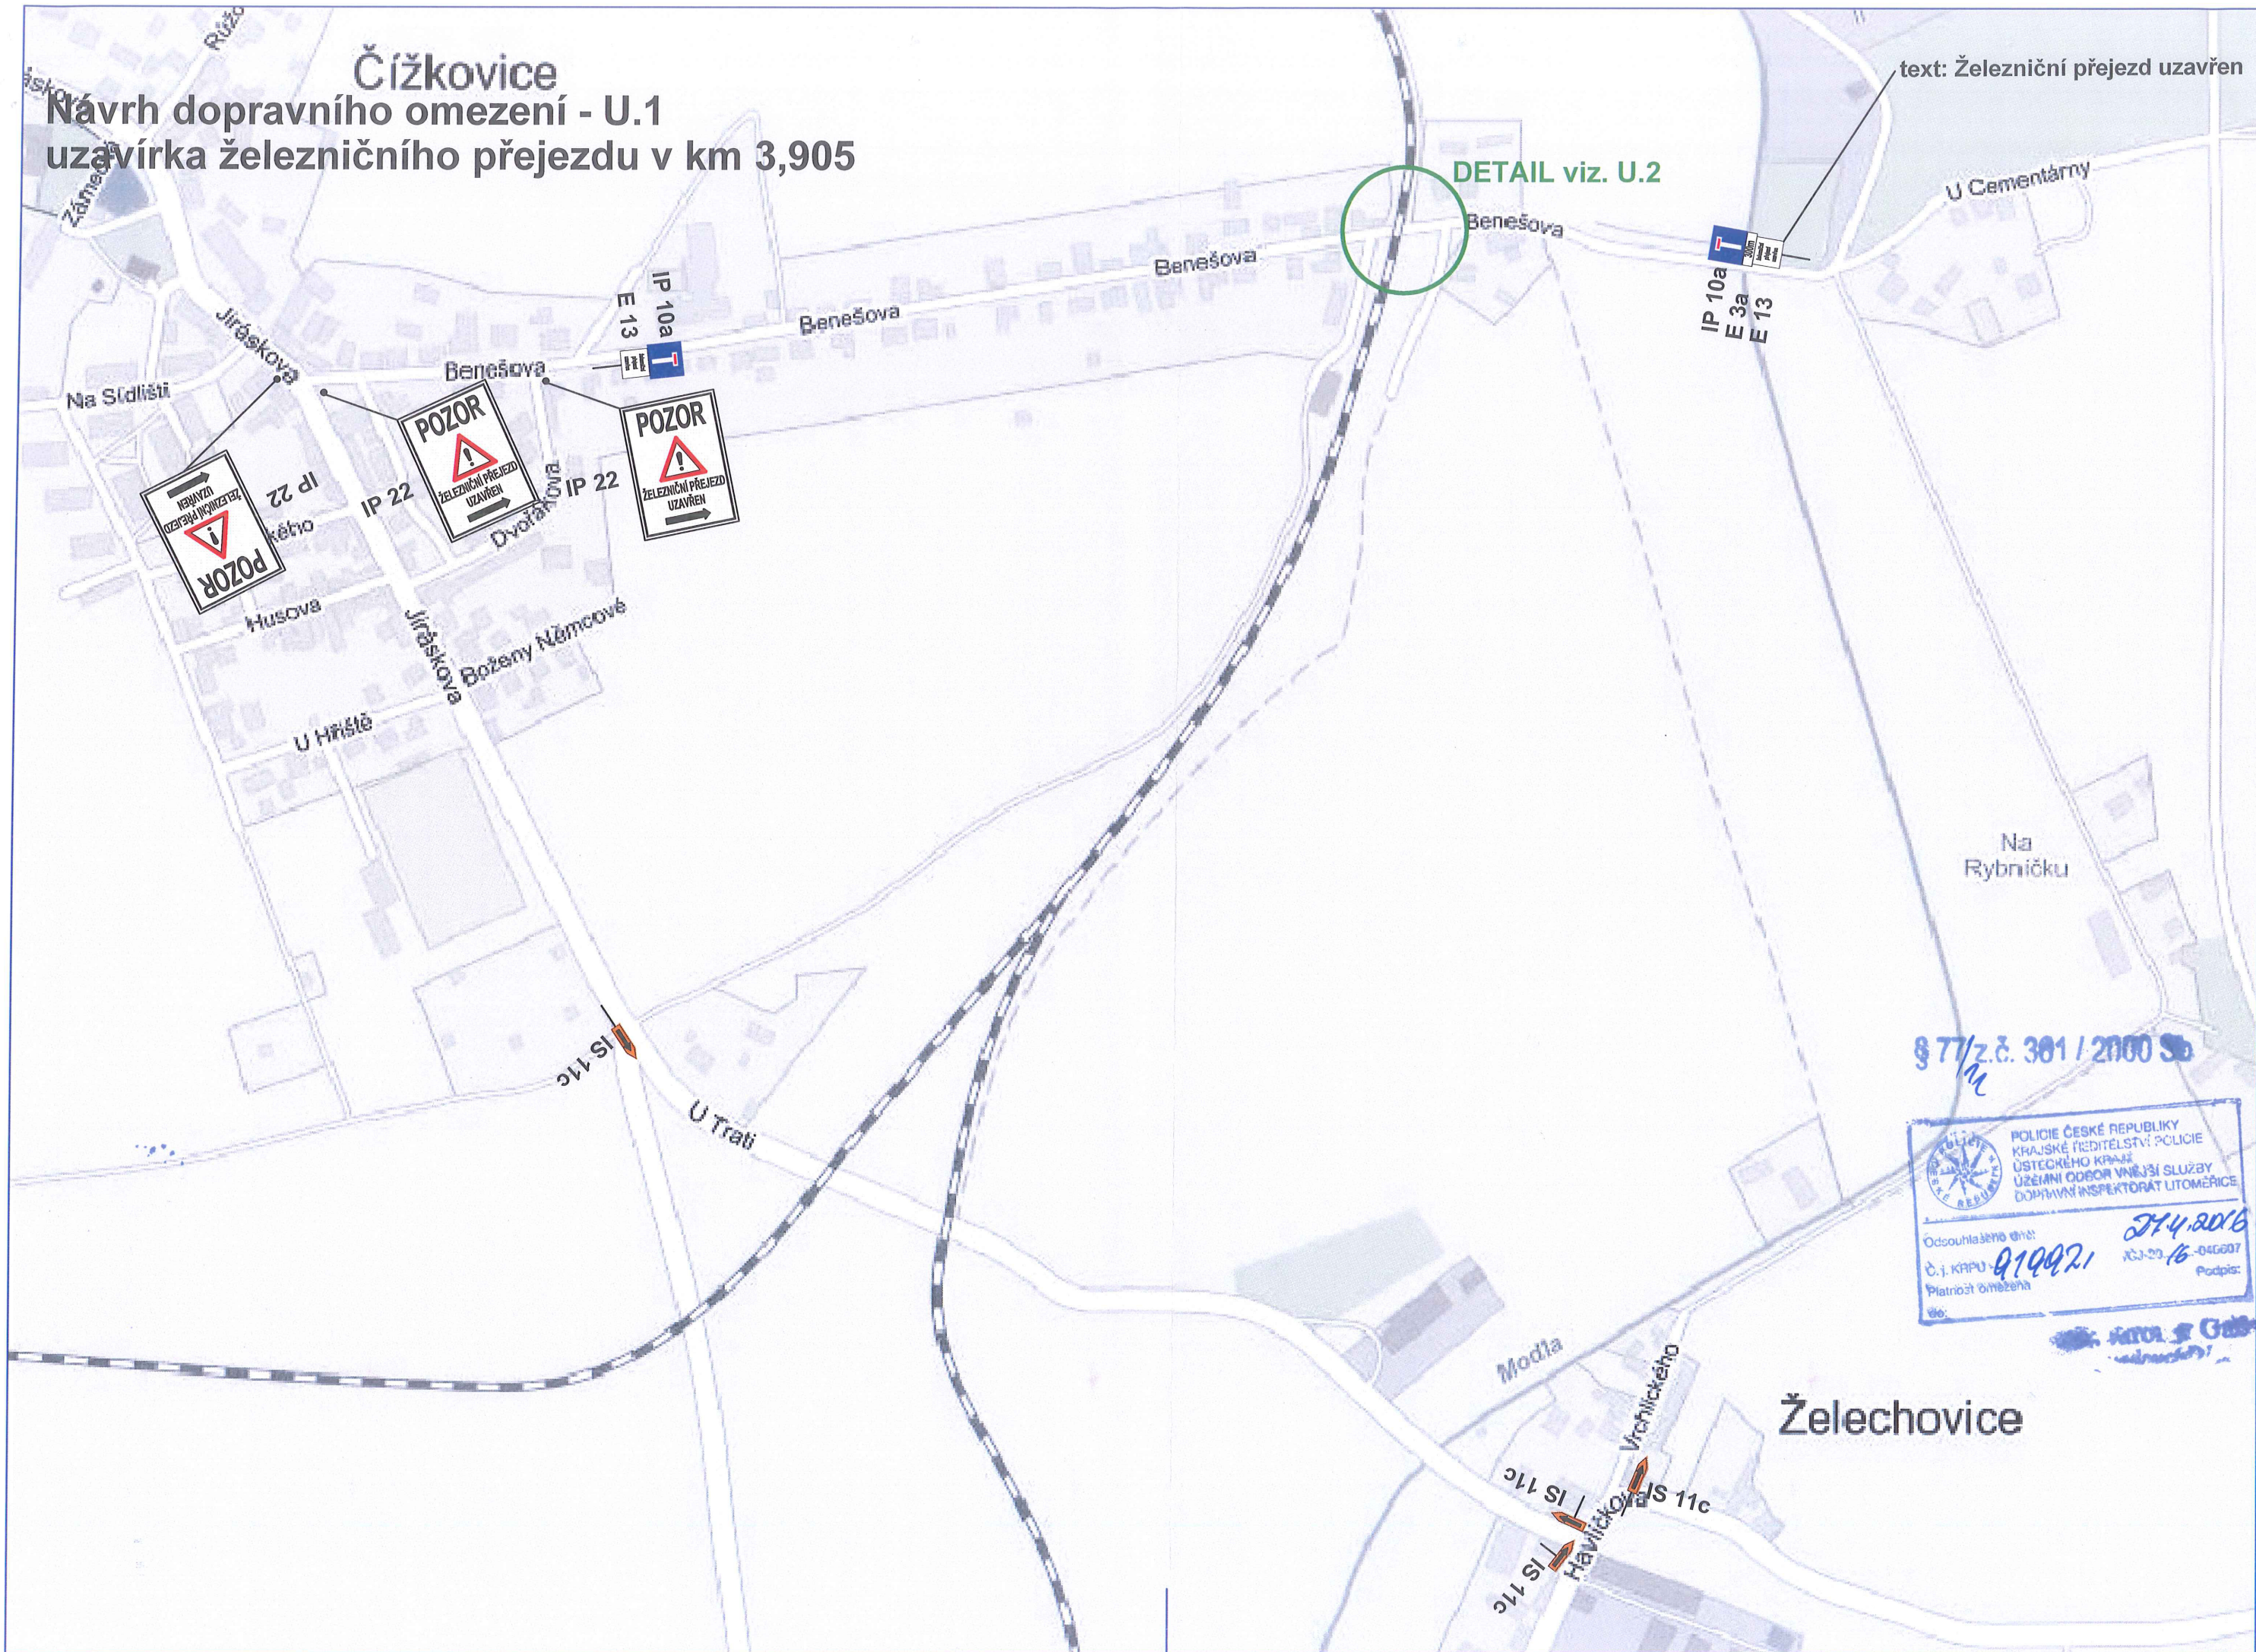

§ 77/z.č. 301 / 2000 Sb


POLICIE ČESKÉ REPUBLIKY  
KRAJSKÉ PŘEDSTELSTVÍ POLICIE  
ÚSTECKÉHO KRAJE  
ÚZEMNÍ ODBOR VNĚJŠÍ SLUŽBY  
DOPRAVNÍ INSPEKTORÁT LITOMĚŘICE

Odsouhlaseno dne: 21.4.2016  
Č.j. KAPU: 91992/1  
Platnost omezení: 20.16-04G007  
Podpis: [Signature]


Želechovice



Návrh dopravního omezení - U.2  
uzavírka železničního přejezdu v km 3,905

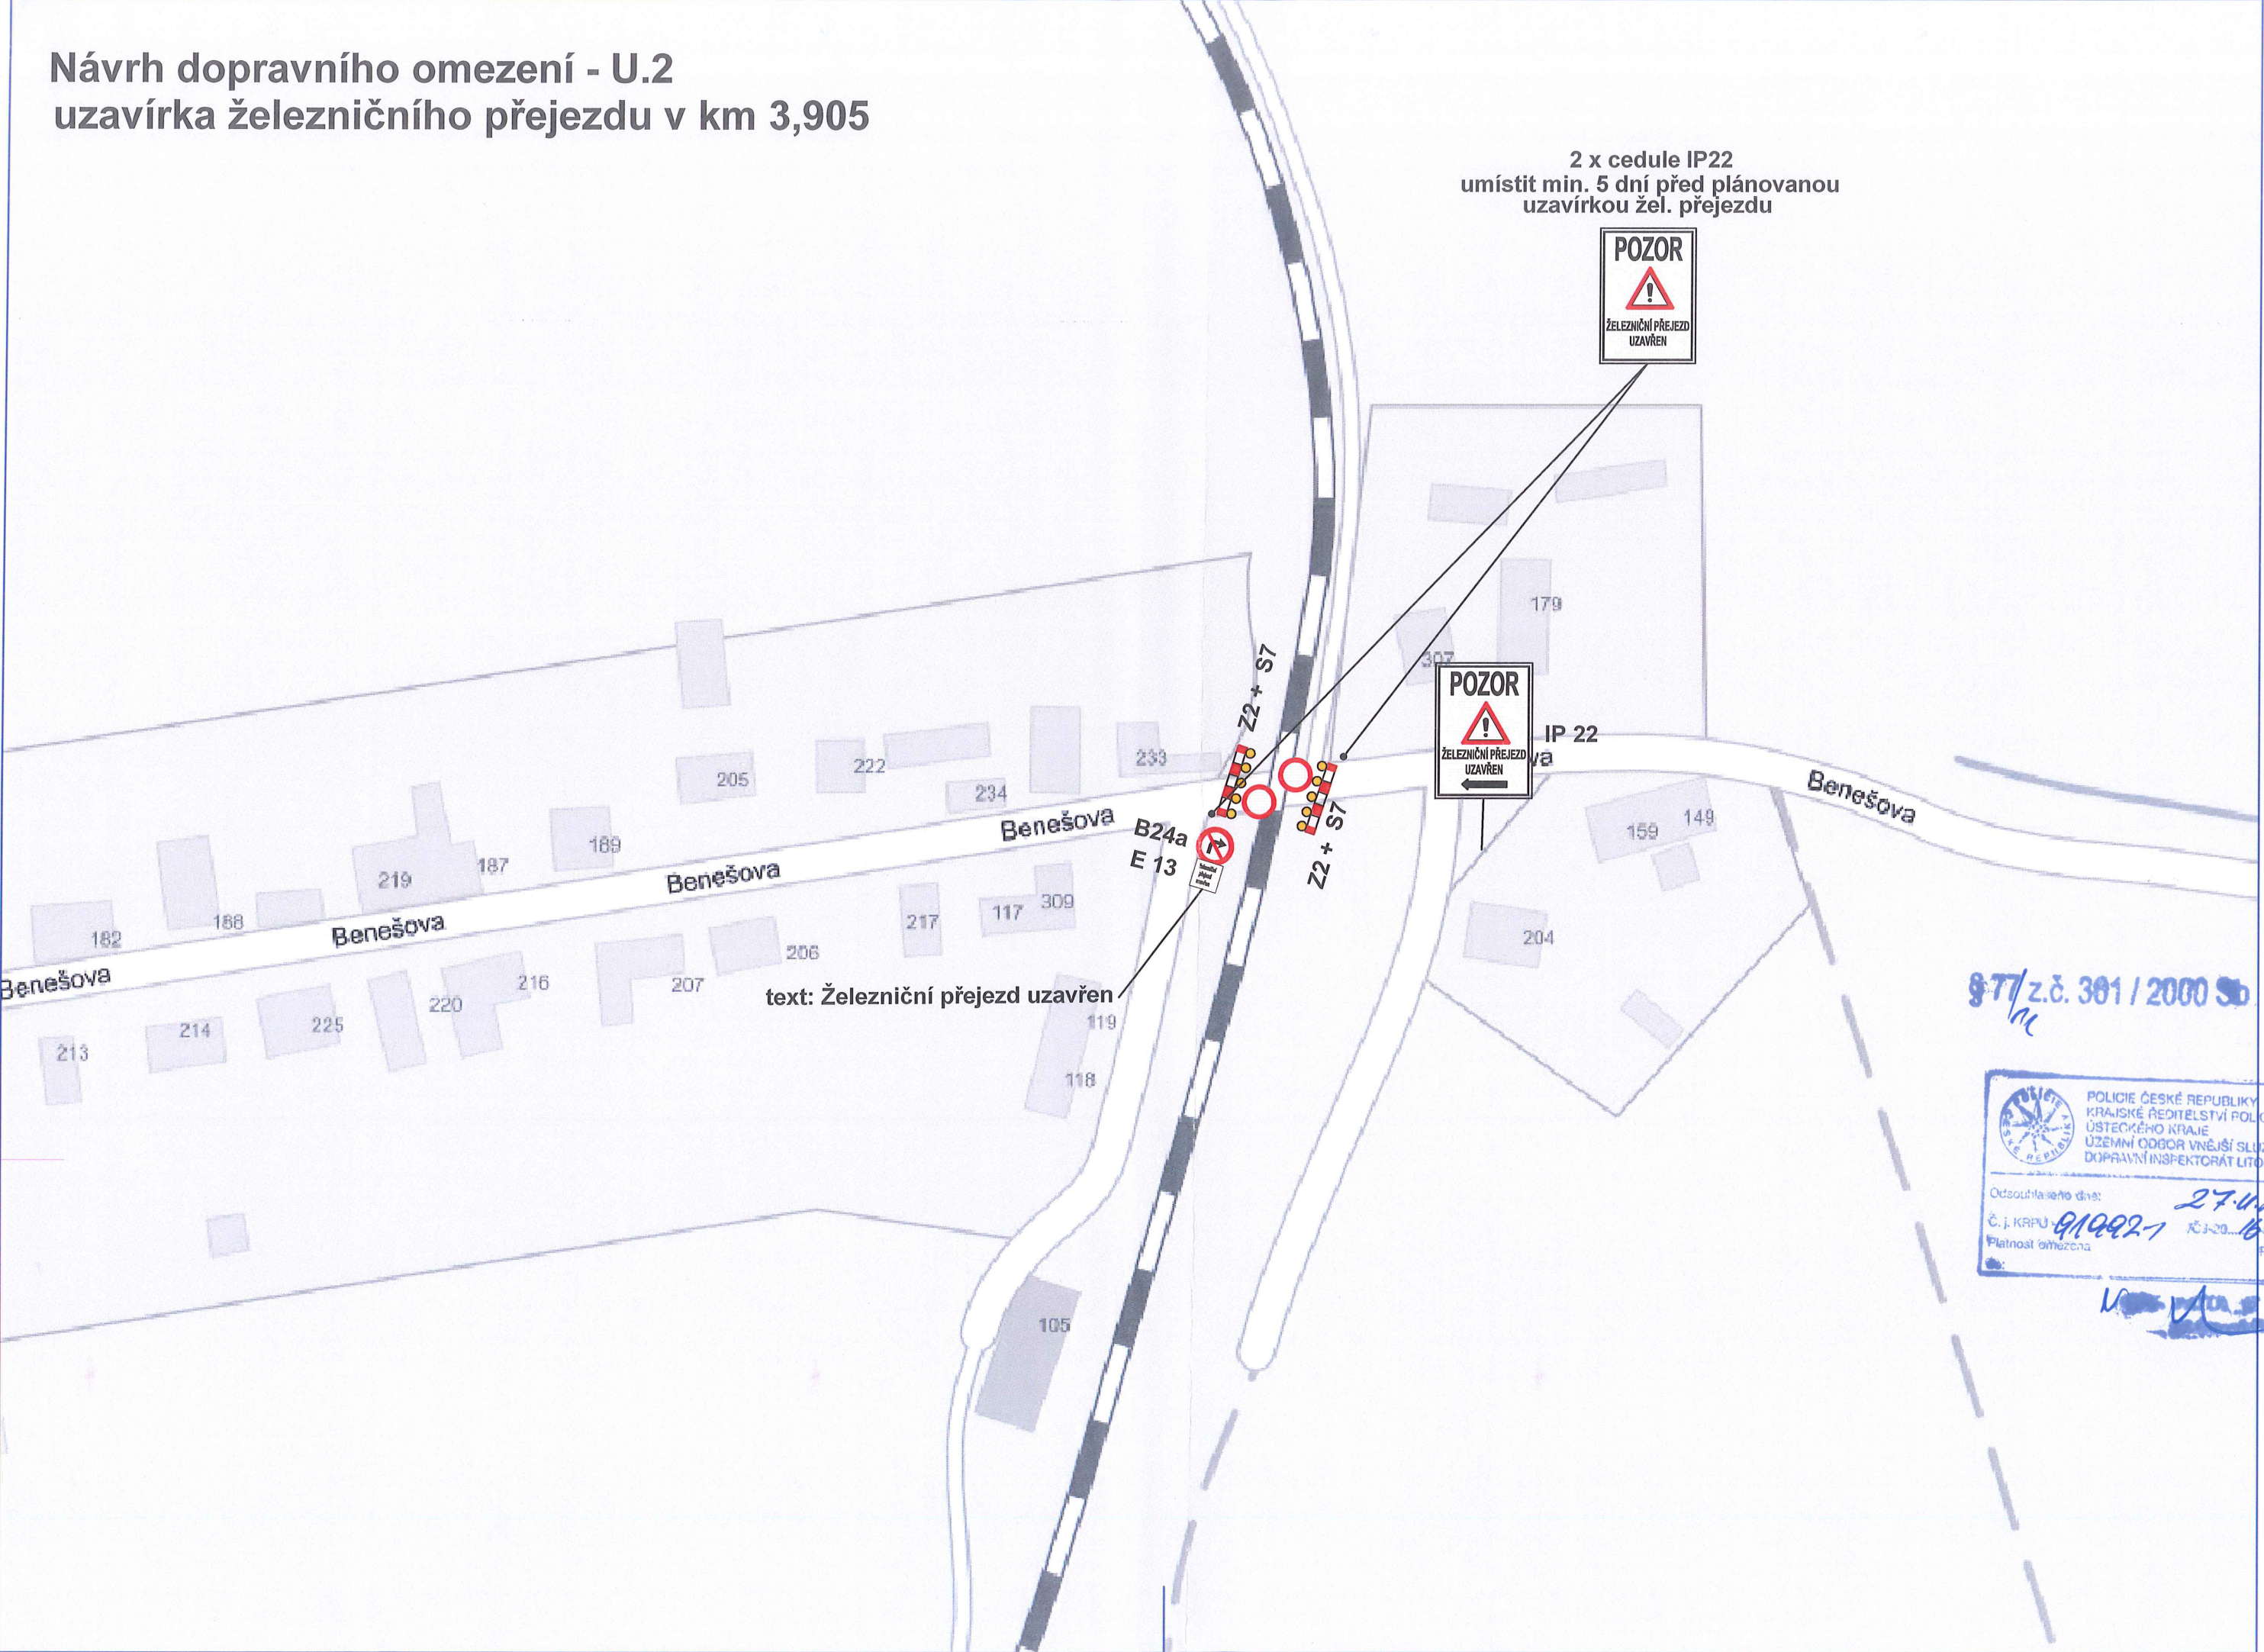

§ 77/z.č. 361 / 2000 Sb.

	
POLICIE ČESKÉ REPUBLIKY KRAJSKÉ ŘEDITELSTVÍ POLICIE ÚSTECKÉHO KRAJE ÚZEMNÍ ODBOR VNĚJŠÍ SLUŽBY DOPRAVNÍ INSPEKTORÁT LITOMĚŘICE	
Odsouhlaseno dne:	27.4.2016
Č. j. KRPÚ:	91092-1
Platnost omezení:	040807
Podpis:	