
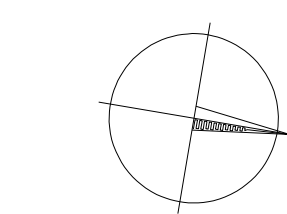


STANIČENÍ, km 48.100 - km 49.000, SITUACE 1:1000

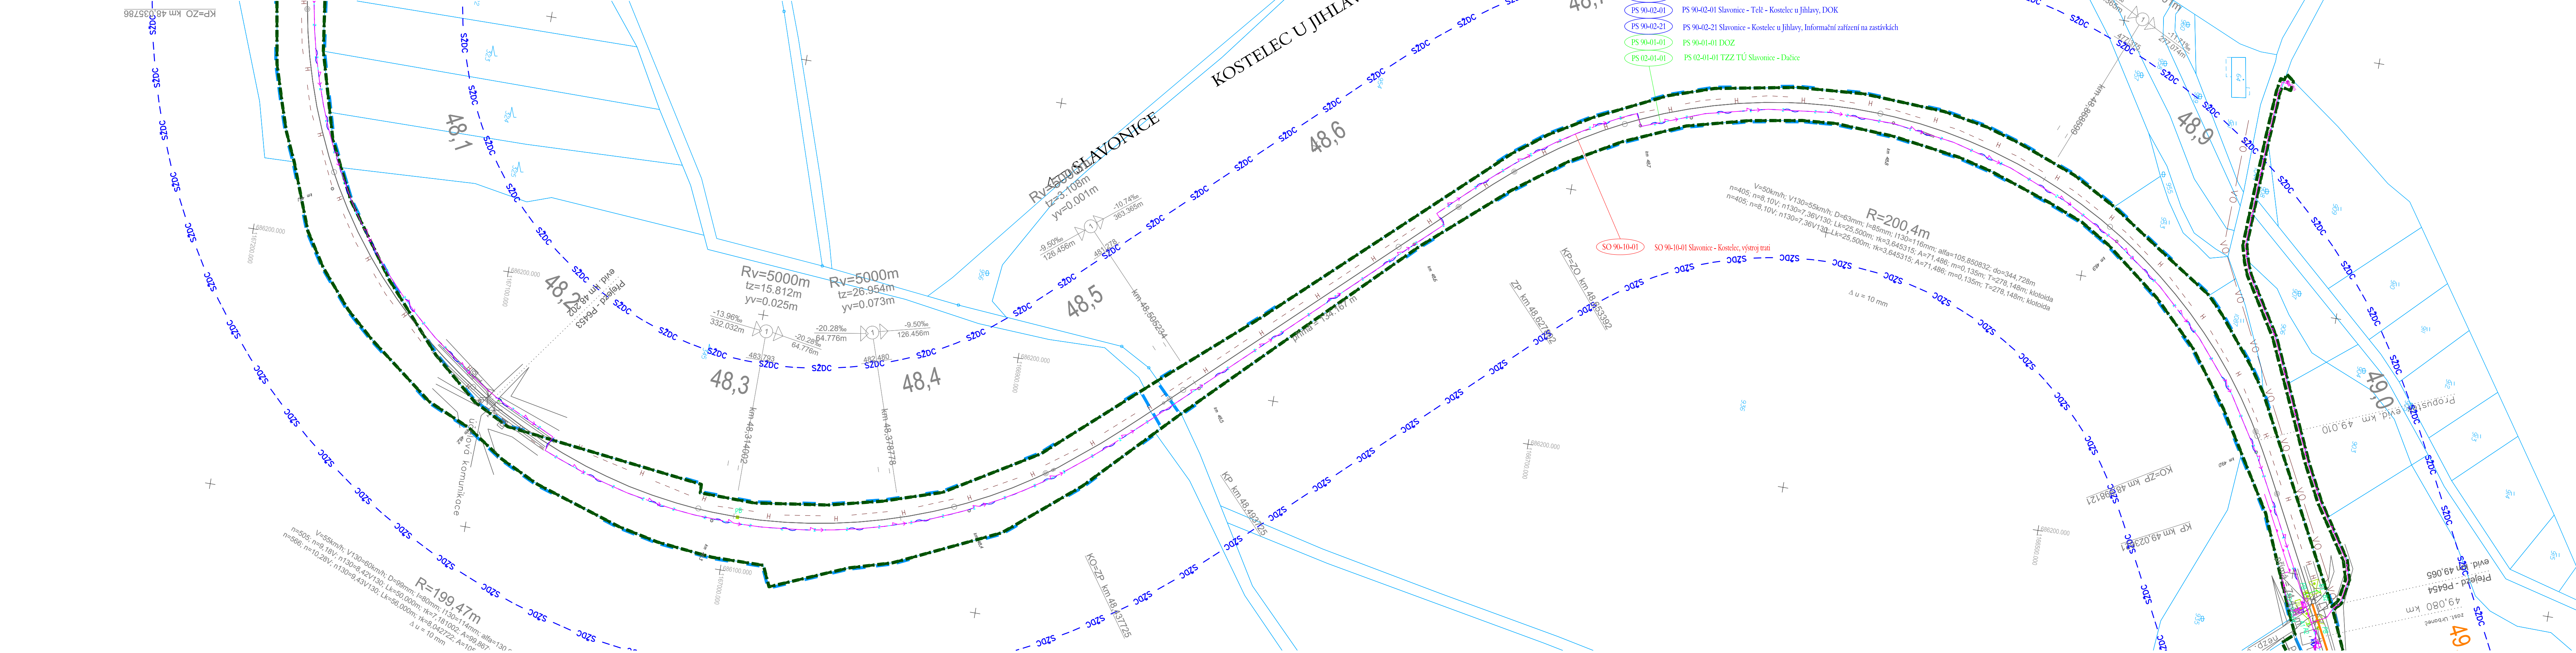

 DEMOLICE

	ZÁŘEŽENÍ STAVBY
	NÁVÁZNÉ INVESTICE, SOUBĚŽNÉ STAVBY
	KATASTRÁLNÍ MAPA - HRANICE POZE
	KATASTRÁLNÍ MAPA - SLUČKOVÁ HR
	KATASTRÁLNÍ MAPA - HRANICE KATA
	HRANICE DRAŽNÍHO POZEMKU
	OCHRANNÉ PÁSMA ŠDC
	HRANICE STAVBY
	TRATIVOD DN150
	HRANICE NEBEZPEČNÉHO PÁSMO PR
	OCELOVÉ ZÁBRADLÍ
	ZÁŘEŽENÍ STAVENÍŠTĚ
	POZEMNÍ KOMUNIKACE
	PROVIZORNÍ KOMUNIKACE
	CHODNÍK
	NÁSTUPNÍK
	REKULTIVACE
	PŘEJÍZDY
	ÚPRAVA ZPEVNĚNÝCH PLOCH
	SVAH ZÁŘEZU
	SVAH NÁSPU
	ZELENĚ (OHUMUSOVÁNÍ A OSETÍ TRAV
	LAMPA VEŘEJNÉHO OSVĚTLENÍ
	NÁVĚSTIDLO
	PEDOLOGICKÝ VRT (2013)
	ARCHIVNÍ GEOLOGICKÝ VRT
	KOPANÁ SONDA (2013)

JEDNOTLIVÝMI VLASTNÍKY POPŘ. JEJICH SPRÁV

PŘED ZAPOČETÍM ZEMNÍCH PRACÍ JE POVINNOST
TRASY PODZEMNÍHO VEDENÍ A DODRŽET OCHRAN
OCHRANNÉ PÁSMU.

2. PŘESNOST VYTÝČENÍ DLE ČSN 730420-1, ČSN 730420-2
PRO VYTÝČENÍ BUDE POUŽITA PLATNÁ A OVĚŘENÁ.
3. Z DŮVODU PŘEHLEDNOSTI NEJSOU VYKRESLENY
4. SEZNAM PS A SO JE UVEDEN V PŘÍLOZE č. 00.

 VODOVOD - ROSTELECKÉ ÚZENÍ

	VODOVOD - OBEČ SLEDOVACI
	VODOVOD - OBEČ HODICE
	VODOVOD - OBEČ ČERNIČ
	VODOVOD - OBEČ CIZKRAJOV
	VODOVOD - ČEVAK
	VODOVOD - SŽ s.o. - RSM BRNO
	VODOVOD - SŽ s.s. - SPS
	VODOVOD - TECHNICKÉ SLUŽBY TŘEŠ
	KANALIZACE DEŠŤOVÁ - KOSTELECKÉ USTŘEDNÍ
	KANALIZACE DEŠŤOVÁ - TECHNICKÉ SLUŽBY TŘEŠ
	KANALIZACE DEŠŤOVÁ - SŽ - SPS
	KANALIZACE SPLAŠKOVÁ - OBEČ JEZD
	KANALIZACE SPLAŠKOVÁ - OBEČ HODICE
	KANALIZACE SPLAŠKOVÁ - SŽ - SPS
	KANALIZACE JEDNOTNÁ - ČEVAK
	KANALIZACE JEDNOTNÁ - SŽ JIHLAVA
	KANALIZACE JEDNOTNÁ - TECHNICKÉ SLUŽBY TŘEŠ
	KANALIZACE JEDNOTNÁ - OBEČ ČERNIČ
	KANALIZACE JEDNOTNÁ - SŽ - SPS
	KANALIZACE OBEČNÁ - KOSTELECKÉ USTŘEDNÍ
	KANALIZACE BEZ ROZLIŠENÍ - SŽ - RSM
	KANALIZACE BEZ ROZLIŠENÍ - SŽ - SPS
	PLYN NTL - GRIDSERVICES
	PLYN STL - GRIDSERVICES
	PLYN STL VÝRAŽENÝ - KOSTELECKÉ USTŘEDNÍ
	PLYN STL - KOSTELECKÉ USTŘEDNÍ
	PLYN STL - E.ON
	PLYN VTL - GRIDSERVICES
	PLYN VTL - NETGAS
	PLYN VTL - E.ON
	PLYN - SŽ - RSM BRNO
	KABEL NN do 1kV PODZEMNÍ - VODAFON
	KABEL NN do 1kV PODZEMNÍ - KOSTELECKÉ USTŘEDNÍ
	KABEL NN do 1kV PODZEMNÍ - ZD SEDLÁČEK
	KABEL NN do 1kV PODZEMNÍ - CETIN
	KABEL NN do 1kV PODZEMNÍ K ČOV - OBEČ ČERNIČ

KANALIZACE DEŠŤOVÁ - SPRÁVCE

KANALIZAČNÉ SÚSTAVY - SPRÁVCA
KANALIZAČNÉ SÚSTAVY - SPRÁVCA
KABEL NN DO 1kV PODZEMNÍ - SPRÁVCA
KABEL NN DO 1 kV NADZEMNÍ - SPRÁVCA
KABEL VN DO 35 kV PODZEMNÍ - SPRÁVCA
KABEL VN DO 35 kV NADZEMNÍ - SPRÁVCA
KABEL VVN DO 110 kV NADZEMNÍ - SPRÁVCA
OPTICKÝ KABEL PODZEMNÍ - SPRÁVCA
OPTICKÝ KABEL NADZEMNÍ - SPRÁVCA
SDK KABEL PODZEMNÍ - SPRÁVCA
SDK KABEL NADZEMNÍ - SPRÁVCA
METALICKÝ KABEL PODZEMNÍ - SPRÁVCA
METALICKÝ KABEL NADZEMNÍ - SPRÁVCA
PLYN NTL - SPRÁVCA
PLYN STL - SPRÁVCA
PLYN VTL - SPRÁVCA
KABEL NN PODZEMNÍ - SŽDC s.o.
KABEL NN NADZEMNÍ - SŽDC s.o.
ZABEZPEČOVACÍ KABEL PODZEMNÍ - SPRÁVCA
SDĽOČOVACÍ KABEL PODZEMNÍ - SPRÁVCA
TRAKČNÉ VEDENÍ
MAGISTRÁLNY ROZVOJ 22kV
TELEKOMUNIKAČNÝ KABEL PODZEMNÝ - SPRÁVCA
TELEKOMUNIKAČNÝ KABEL NADZEMNÝ - SPRÁVCA
LAMPY VEŘEJNÉHO OSVĚTLENÍ - SPRÁVCA

VÝŠKOVÝ SYSTÉM Bpv

Číslo změny:	Obsah změny:
01	-
02	-
03	-


Objednatel:

 **SPRÁVA
ŽELEZNIC**

Zhotovitel: Účastníci Společnosti "SP"
 **SUDOP
PRAHA**

Správce:
 **SUDOP
PRAHA**

Středisko:
PROJEKTOVÉ STŘEDIS

Vedoucí střediska: 

ING. OTA HELLER

Název akce:

REVITALIZACE TRATÍ

Část:

	SITUAČNÍ VÝKRESY
	Název přílohy:

KOORDINAČNÍ S...