


19-305.230 - REVITALIZACE TRATI KOSTELEČ - TELČ - SLAVONICE
KOORDINAČNÍ SITUACE STAVBY
STANIČENÍ, km 50.900 - km 52.100, SITUACE 1:1000

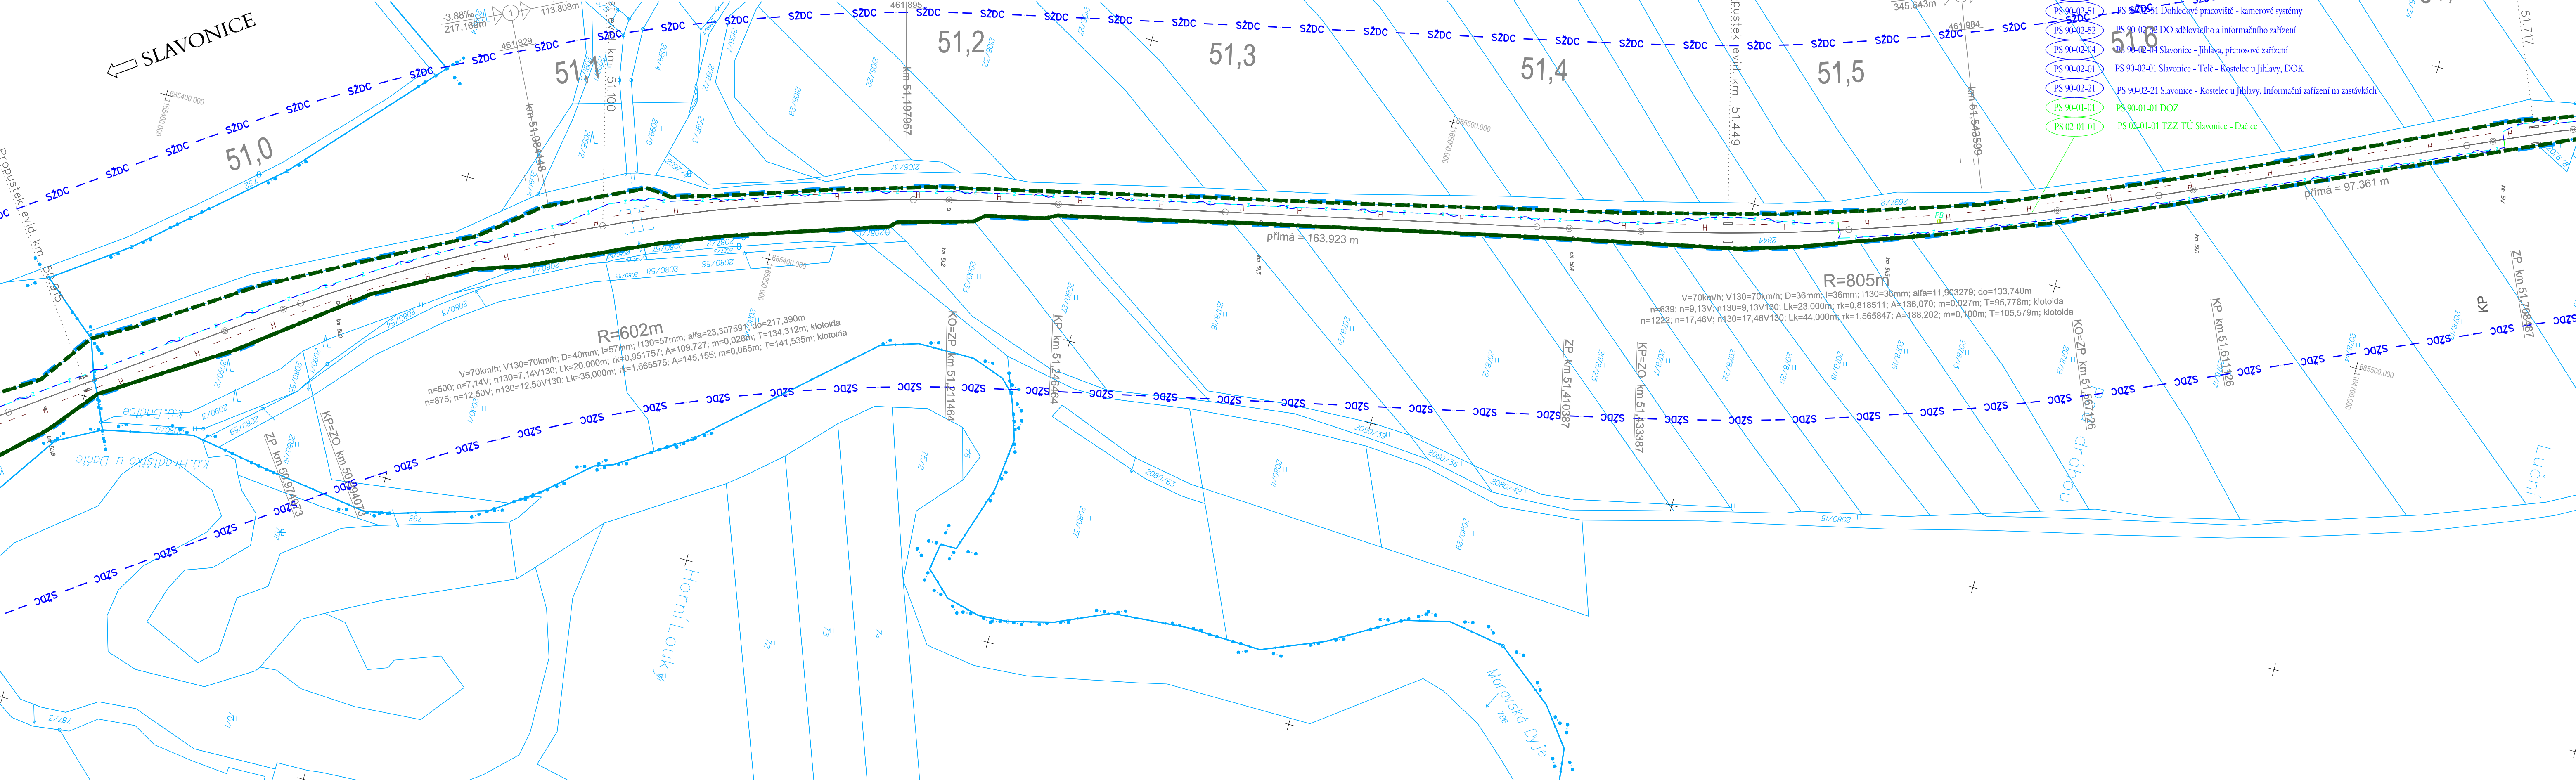

- LEGENDA:**
- NÁVRH
 - DEMOLICE
 - ZAMĚŘENÍ STÁVAJÍCÍHO STAVU
 - NÁVAZNÉ INVESTICE, SOUBĚŽNÉ STAVBY
 - KATASTRÁLNÍ MAPA - HRANICE POZEKMŮ
 - KATASTRÁLNÍ MAPA - SLUČKOVÁ HRANICE
 - KATASTRÁLNÍ MAPA - HRANICE KATASTRÁLNÍCH ÚZEMÍ
 - HRANICE DRAŽNÍHO POZEKMŮ
 - OCHRANNÉ PÁSMA SZDC
 - TRATIVOD DN150
 - HRANICE NEBEZPEČNÉHO PÁSMA PŘEJEZDU
 - OCÉLOVÉ ZÁBRADLÍ
 - ZÁŘIŽENÍ STAVENIŠTĚ
 - POZEMNÍ KOMUNIKACE
 - PROVIZORNÍ KOMUNIKACE
 - CHODNÍK
 - NÁSTUPIŠTĚ
 - REKULTIVACE
 - PŘEJEZDY
 - ÚPRAVA PĚVNÝCH PLOCH
 - SVAH ZÁŘEZU
 - SVAH NÁSPU
 - ZELEŇ (OHYMUŠOVÁNÍ A OSETÍ TRAVNÍM SEMENEM)
 - LAMPA VEŘEJNÉHO OSVĚTLENÍ
 - NÁVĚSTIDLO
 - PEDOLOGICKÝ VRT (2013)
 - ARCHIVNÍ GEOLOGICKÝ VRT
 - KOPANÁ SONDA (2013)

- STÁVAJÍCÍ INŽENÝRSKÉ SÍTĚ:**
- VODOVOD - VAS JIHLAVA
 - VODOVOD - KOSTELECKÉ UZENINY
 - VODOVOD - OBEC JEZDOVICE
 - VODOVOD - OBEC HODICE
 - VODOVOD - OBEC ČERNÍČ
 - VODOVOD - OBEC ČIZKRAJOV
 - VODOVOD - ČEVAK
 - VODOVOD - SZ SEE PODZEMNÍ KABEL SILNOPROUD
 - VODOVOD - SZ S.O. - RSM BRNO
 - VODOVOD - SZ S.O. - SPS
 - VODOVOD - TECHNICKÉ SLUŽBY TŘEŠT
 - KANALIZACE DEŠŤOVÁ - KOSTELECKÉ UZENINY
 - KANALIZACE DEŠŤOVÁ - TECHNICKÉ SLUŽBY TŘEŠT
 - KANALIZACE DEŠŤOVÁ - SZ - SPS
 - KANALIZACE SPLAŠKOVÁ - OBEC JEZDOVICE
 - KANALIZACE SPLAŠKOVÁ - OBEC HODICE
 - KANALIZACE SPLAŠKOVÁ - SZ - SPS
 - KANALIZACE JEDNOTNÁ - ČEVAK
 - KABEL VO DO 1KV PODZEMNÍ - VAS JIHLAVA
 - KANALIZACE JEDNOTNÁ - TECHNICKÉ SLUŽBY TŘEŠT
 - KANALIZACE JEDNOTNÁ - OBEC ČERNÍČ
 - KANALIZACE JEDNOTNÁ - SZ - SPS
 - KANALIZACE OBECNÁ - KOSTELECKÉ UZENINY
 - KANALIZACE BEZ ROZLIŠENÍ - SZ - RSM BRNO
 - KANALIZACE BEZ ROZLIŠENÍ - SZ - SPS
 - PLYN NTL - GRIDSERVICES
 - PLYN STL - GRIDSERVICES
 - PLYN STL VÝŘAZENÝ - KOSTELECKÉ UZENINY
 - PLYN STL - KOSTELECKÉ UZENINY
 - PLYN STL - E.ON
 - PLYN VTL - GRIDSERVICES
 - PLYN VTL - NET4GAS
 - PLYN VTL - E.ON
 - PLYN - SZ - RSM BRNO
 - KABEL NN DO 1KV PODZEMNÍ - KOSTELECKÉ UZENINY
 - KABEL NN DO 1KV PODZEMNÍ - ZD SEDEJLOV
 - KABEL NN DO 1KV PODZEMNÍ - CETIN
 - KABEL NN DO 1KV PODZEMNÍ - ČOV - OBEC JEZDOVICE
 - KABEL NN DO 1KV NADZEMNÍ - E.ON

- KABEL NN DO 1KV PODZEMNÍ - CETIN
- KABEL VN DO 35KV NADZEMNÍ - KOSTELECKÉ UZENINY
- KABEL VN DO 35KV PODZEMNÍ - E.ON
- KABEL VN DO 35KV PODZEMNÍ - ZRUŠENÉ - E.ON
- KABEL VVN DO 400 KV NADZEMNÍ - ČEPS
- KABEL PODZEMNÍ KATODOVÁ OCHRANA - NET4GAS
- SZ SEE PODZEMNÍ KABEL SILNOPROUD
- KABEL VO DO 1KV PODZEMNÍ - KOSTELECKÉ UZENINY
- KABEL VO DO 1KV PODZEMNÍ - TECHNICKÉ SLUŽBY TŘEŠT
- KABEL VO DO 1KV PODZEMNÍ - SLUŽBY TELČ
- KABEL VO DO 1KV PODZEMNÍ - PODNIK MĚSTA SLAVONICE
- KABEL VO DO 1KV PODZEMNÍ - OBEC JEZDOVICE
- KABEL VO DO 1KV PODZEMNÍ - OBEC RADKOV
- KABEL VO DO 1KV PODZEMNÍ - OBEC HODICE
- KABEL VO DO 1KV PODZEMNÍ - MĚSTO DAČICE
- KABEL VO DO 1KV PODZEMNÍ - OBEC PEČ
- KABEL VO DO 1KV NADZEMNÍ - TECHNICKÉ SLUŽBY TŘEŠT
- KABEL VO DO 1KV NADZEMNÍ - PODNIK MĚSTA SLAVONICE
- KABEL VO DO 1KV NADZEMNÍ - OBEC SEDEJLOV
- METALICKÝ NADZEMNÍ - CETIN
- SĐELOVACÍ KABEL NADZEMNÍ (POHOZOVÝ KABEL) - SZ S.O. SSZT
- KABEL SĐELOVACÍ - E.ON
- SĐELOVACÍ KABEL NADZEMNÍ - NET4GAS
- SDK KABEL PODZEMNÍ - M-SOFT JIHLAVA
- PODZEMNÍ SĐELOVACÍ KABEL - SZ S.O. SSZT
- METALICKÝ PODZEMNÍ NEZAMĚŘENÝ - CETIN
- NEPROVOZOVANÉ SÍTĚ - CETIN
- OPTICKÝ KABEL - OPTET NETWORK TŘEŠT
- OPTICKÝ KABEL - OPTOKON JIHLAVA
- OPTICKÝ KABEL PODZEMNÍ - NET4GAS
- OPTICKÝ PODZEMNÍ KABEL ZAMĚŘENÝ - CETIN
- OPTICKÝ KABEL - MĚSTO TELČ
- SZ SSZT PODZEMNÍ OPTICKÝ ZÁKRES
- PRODUKTOVOD - SZ - RSM BRNO
- TEPLOVOD - SZ - RSM BRNO
- CHRÁNIČKY - MĚSTO DAČICE
- METALICKÝ PODZEMNÍ ZAMĚŘENÝ - CETIN

- PŘELOŽKY INŽENÝRSKÝCH SÍTÍ:**
- KABEL VO PODZEMNÍ - SPRÁVCE
 - VODOVOD - SPRÁVCE
 - KANALIZACE DEŠŤOVÁ - SPRÁVCE
 - KANALIZACE SPLAŠKOVÁ - SPRÁVCE
 - KABEL NN DO 1KV NADZEMNÍ - SPRÁVCE
 - KABEL VN DO 35 KV PODZEMNÍ - SPRÁVCE
 - KABEL VVN DO 110 KV NADZEMNÍ - SPRÁVCE
 - OPTICKÝ KABEL PODZEMNÍ - SPRÁVCE
 - OPTICKÝ KABEL NADZEMNÍ - SPRÁVCE
 - SDK KABEL PODZEMNÍ - SPRÁVCE
 - SDK KABEL NADZEMNÍ - SPRÁVCE
 - METALICKÝ KABEL PODZEMNÍ - SPRÁVCE
 - METALICKÝ KABEL NADZEMNÍ - SPRÁVCE
 - PLYN NTL - SPRÁVCE
 - PLYN STL - SPRÁVCE
 - PLYN VTL - SPRÁVCE
 - KABEL NN PODZEMNÍ - SZDC S.O. SEE
 - KABEL NN NADZEMNÍ - SZDC S.O. SEE
 - ZABEZPEČOVACÍ KABEL PODZEMNÍ - SZDC S.O. SSZT
 - SĐELOVACÍ KABEL PODZEMNÍ - SZDC S.O. SSZT
 - TRAKČNÍ VEDENÍ
 - MAGISTRÁLNÍ ROZVOD 22KV
 - TELEKOMUNICAČNÍ KABEL PODZEMNÍ - ČD-TELEMATIKA a.s.
 - TELEKOMUNICAČNÍ KABEL NADZEMNÍ - ČD-TELEMATIKA a.s.
 - LAMPA VEŘEJNÉHO OSVĚTLENÍ - SPRÁVCE

- LEGENDA USES:**
- EVROPSKÝ VÝZNAMNÁ LOKALITA
 - NÁRODNÍ PŘÍRODNÍ REZERVACE
 - PŘÍRODNÍ REZERVACE
 - PŘÍRODNÍ PAMÁTKA
 - OCHRANNÁ PÁSMA ZVLÁŠTĚ CHRÁNĚNÝCH ÚZEMÍ
 - LOKÁLNÍ BIOKORIDOR
 - LOKÁLNÍ BIOCENTRUM
 - REGIONÁLNÍ A NADREGIONÁLNÍ BIOKORIDOR
 - REGIONÁLNÍ A NADREGIONÁLNÍ BIOCENTRUM

POZNÁMKA:

- ZÁKRES INŽENÝRSKÝCH SÍTÍ JE ORIENTAČNÍ A ODPOVÍDÁ PODKLADŮM PŘEDANÝCH JEDNOTLIVÝM VLASTNÍKY POPŘ. JEJICH SPRÁVCI. PŘED ZAPOČETÍM ZEMNÍCH PRACÍ JE POVINNOSTÍ ZHOTOVITELE PROVĚST VYTÝČENÍ TRASY PODZEMNÍHO VEDENÍ A DODRŽET OCHRANNÉ PÁSMA A PODMÍNKY V TOMTO OCHRANNÉM PÁSMU.
- PŘESNOST VYTÝČENÍ DLE ČSN 730420-1, ČSN 730420-2.
- PRO VYTÝČENÍ BUDE POUŽITA PLATNÁ A OVĚŘENÁ VYTÝČOVACÍ SÍŤ STAVBY.
- Z DŮVODU PŘEHLEDNOSTI NEJSOU VYKRESLENA OCHRANNÁ PÁSMA JEDNOTLIVÝCH INŽ. SÍTÍ.
- SEZNAM PS A SO JE UVEDEN V PŘÍLOZE č. 00.

ČISTOPIS 11/2020
VÝŠKOVÝ SYSTÉM BpV SOUŘADNICOVÝ SYSTÉM S-JTSK

Číslo změny:	Obsah změny:	Datum změny:
01	-	-
02	-	-
03	-	-

Objednatel: **SPRÁVA ŽELEZNIC** Správa železnic, státní organizace
Dlážděná 1007, 110 00 Praha 1
Slavnební správa západ
Sokolovská 278/1955, 190 00 Praha 9

Zhotovitel: **Ústřední Společnost "SP+SEU+SIGPROJ_Kostelec-Slavonice_DÚR"**

Správc: **SUDOP PRAHA a.s.** Vedoucí týmu: **ING. LUKÁŠ PÁNIK** Asistent vedoucího týmu: **ING. LUKÁŠ PÁNIK**
Ošánská 3, 180 Praha 3
tel.: +420 267 094 111
e-mail: praha@sudop.cz
ING. STANISLAV JAROS

Středisko: **PROJEKTOVÉ STŘEDISKO PLZEŇ**
Vedoucí střediska: **ING. OTA HELLER** Odpovědný projektant: **SO 10, PS** Vypracoval: **ING. JAN VOZECH** Kontroloval: **ING. LUKÁŠ PÁNIK**

Název akce: **REVITALIZACE TRATI KOSTELEČ - TELČ - SLAVONICE** Číslo smlouvy: **19-305.230**
Projektový stupeň: **DÚR**
Část: Datum: **11/2020**
SITUACNÍ VÝKRESY Číslo částí: **C.3**
Mřítko: **1:1000** Podtisk formátu: **10xA4**
Číslo přílohy: **13**

KOORDINAČNÍ SITUACNÍ VÝKRES

DOKUMENT LZE UŽÍVAT POUZE VE SVÁZU S PŘEDLOŽENÝM SAKOVÝM DOKLADNÝM NEJENŽE BYT DLE ZÁKONA Č. 133/2000 SL. KONTROVÁNA NED. JINÝM ZPŮSOBEM NEKONTROVÁNA. BEZ SOUHLASU SUDOP PRAHA A.S.