


PS 5-01-01	ŽST Praha Vršovice, SZZ
PS 5-02-01	ŽST Praha Vršovice, místní kabelizace
PS 6-02-01	Praha Hostivař - Praha Hl.n., DOK a TK
PS 8-02-03	Praha Vršovice - Praha Vyšehrad, POK a TK

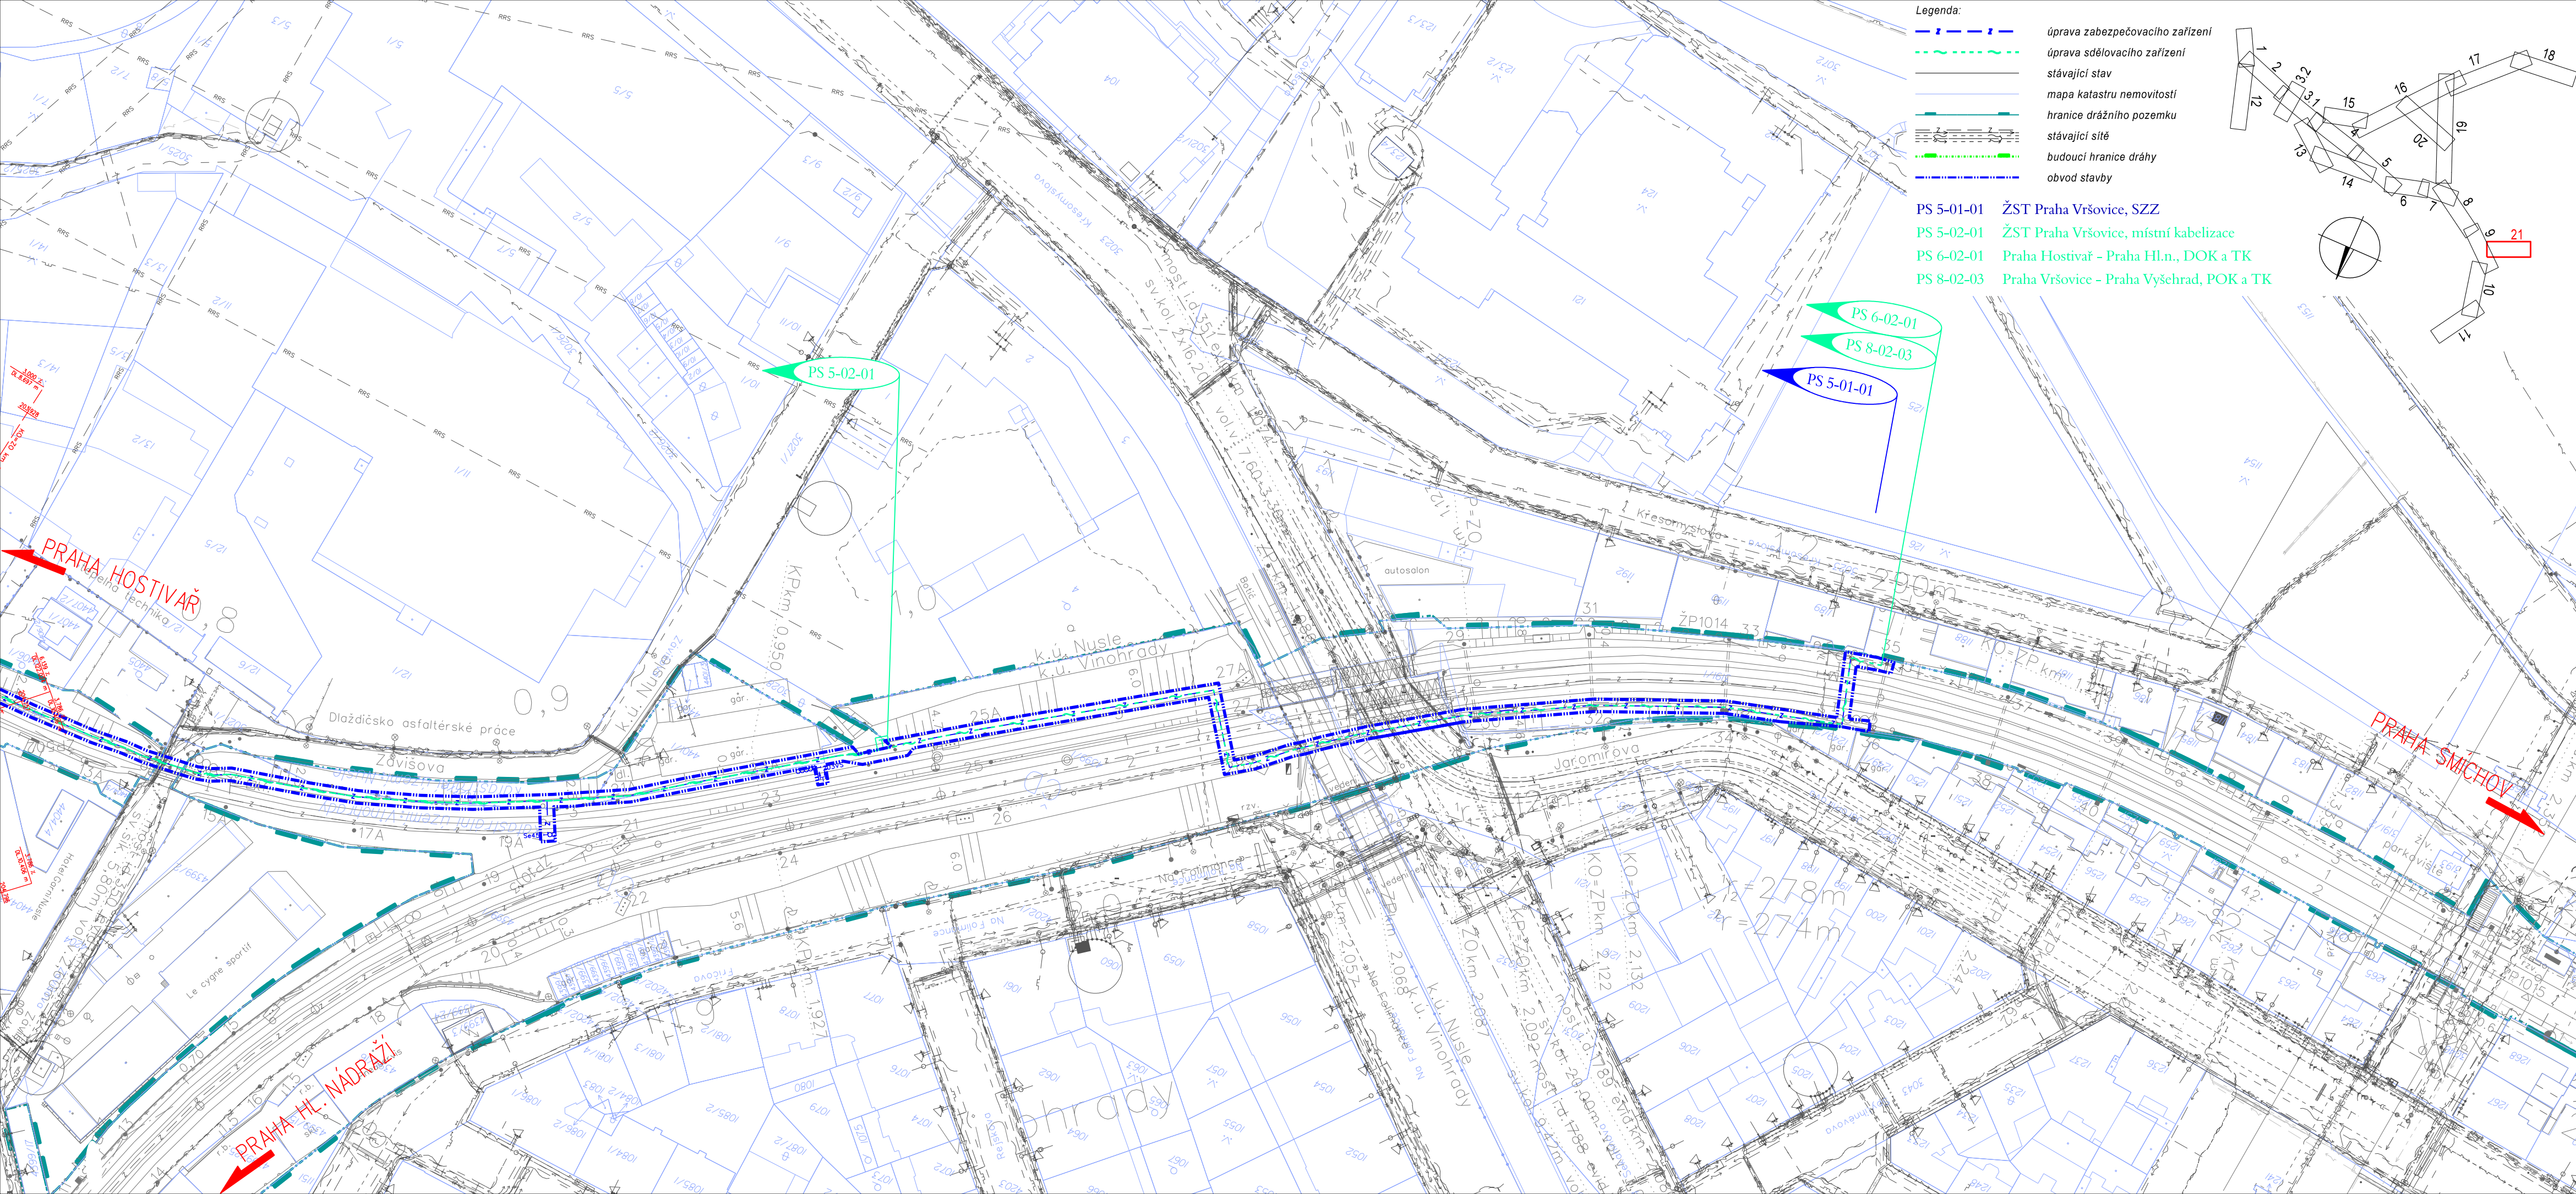


VÝŠKOVÝ SYSTÉM Bpv

SOUŘADNICOVÝ SYSTÉM S-JTSK

Číslo změny:	Obsah změny:	Datum změny:
01	-	-
02	-	-
03	-	-

Objednatel:

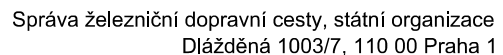

Stavební správa západ
Sokolovská 278/1955, 190 00 Praha 9

Generální projektant.



SUDOP PRAHA a.s

Olšanská 1a, 130 80 Praha 3 ING. VLADISLAV ŠEFL

Vedoucí týmu:

ING. MILOŠ KRAMEŠ

Středisko:

ŽELEZNIČNÍCH TRATÍ A UZLŮ

Vedoucí střediska:

Odpovědný projektant SO, IO, PS

Vypracoval:

Kontroloval:

ING. JIŘÍ SYROVÝ

ING. VLADISLAV ŠEF

JITKA MARTINCOVÁ

ING. VLADISLAV ŠEFL

Název akce:

OPTIMALIZACE TRAŽOVÉHO ÚSEKU PRAHA HOSTIVAŘ - PRAHA HL.N. II. ČÁST - PRAHA HOSTIVAŘ - PRAHA HL.N.

Číslo smlouvy.

14 459 201

Projektový stupeň:

PROJEKT

Část:

Datum	
-------	--

15.8.2015

Číslo části

C.2

SITUACE STAVBY

KOORDINAČNÍ SITUACE STAVBY

Název přílohy

KOORDINAČNÍ SITUACE STAVBY

KM 0,800 - KM 1,300

Měřítka:

Počet formátů:	
----------------	--

1.1000

4 x A4

Číslo přílohy
