


[illegible]

— Dopravní kolej
— Manipulační kolej
— Vlečka

2. STAVEBNÍ ÚSEK


žst. Zahradní Město

Úsek mezi žst. Praha Hostivař a žst. Praha Vršovice - přípravné práce
zast.Praha-Eden

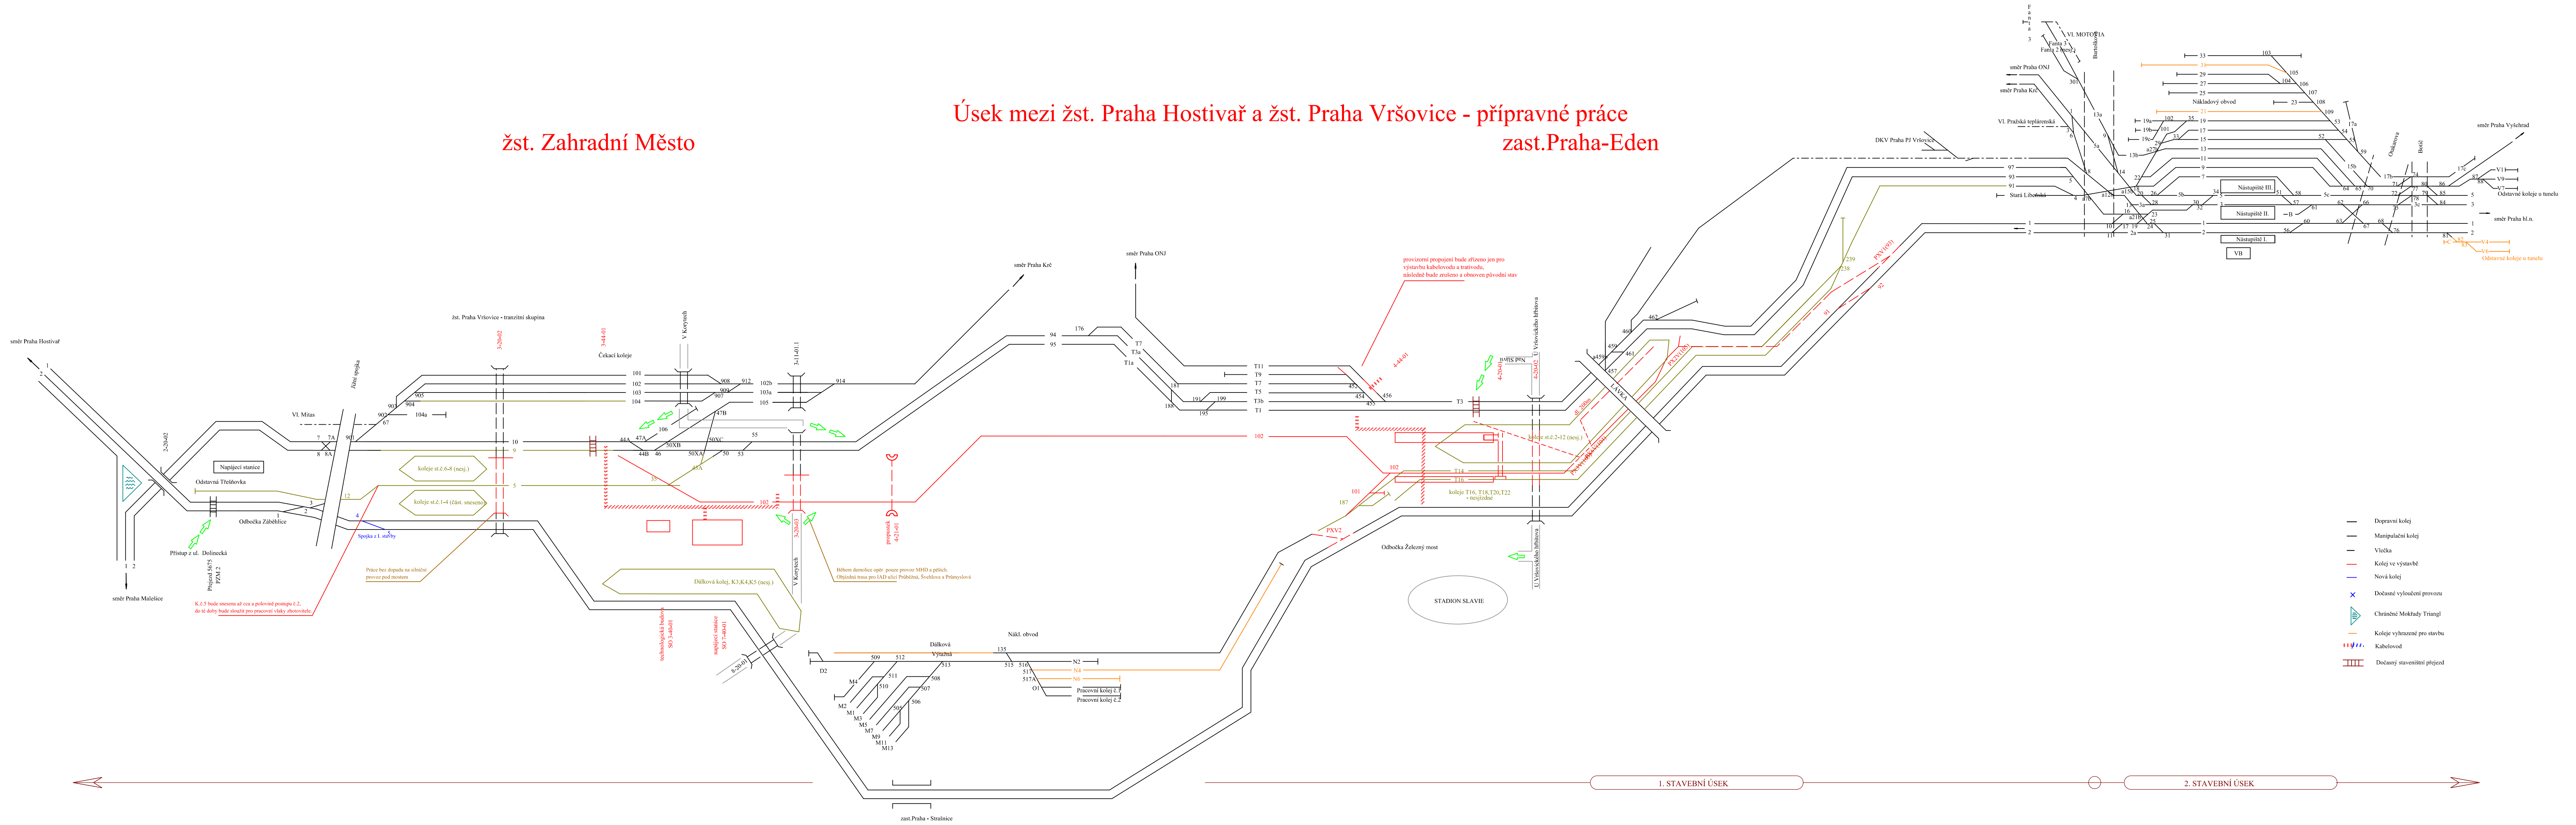

TP 2016/2017

Schéma současného stavu žst. Praha Vršovice osobní nádraží

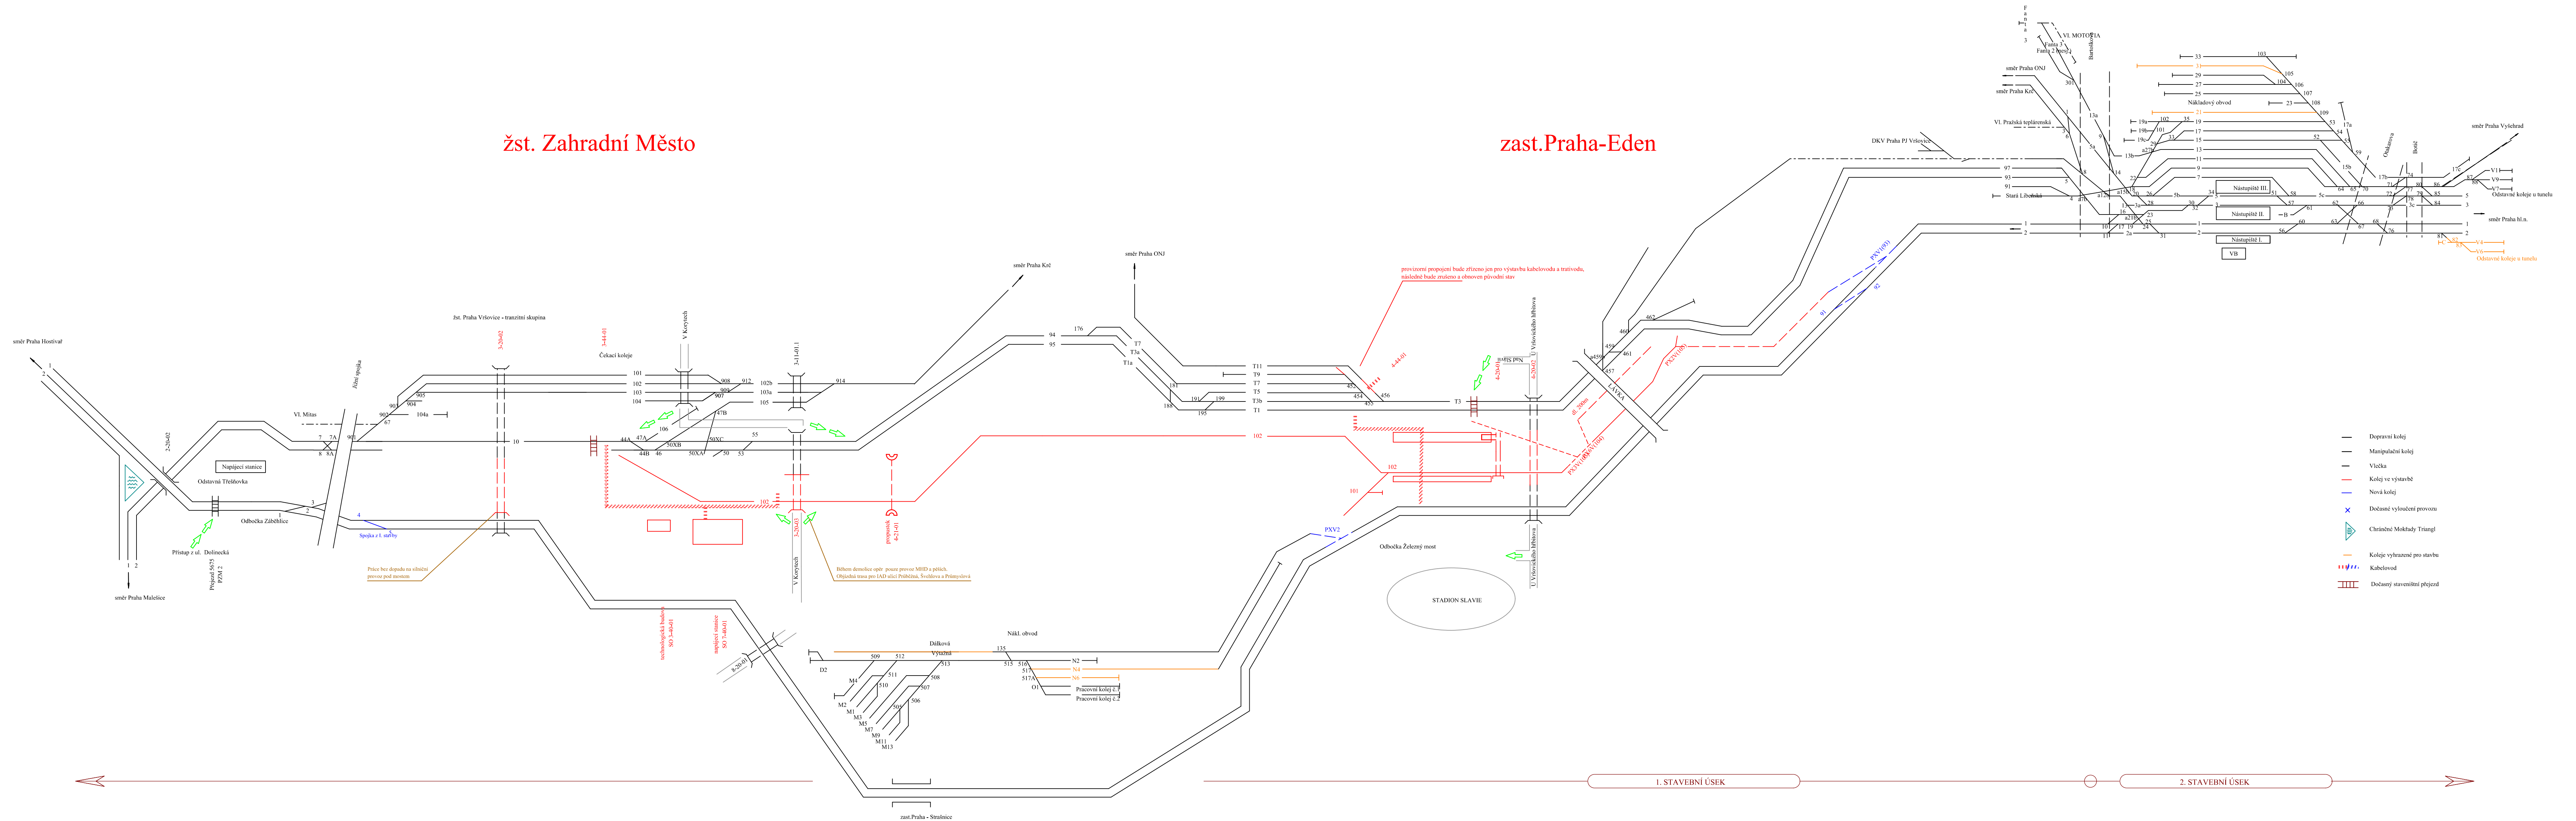


žst. Praha Vršovice osobní nádraží - přípravné práce

Úsek mezi žst. Praha Hostivař a žst. Praha Vršovice - stavební postup č.1

žst. Zahradní Město

zast.Praha-Eden

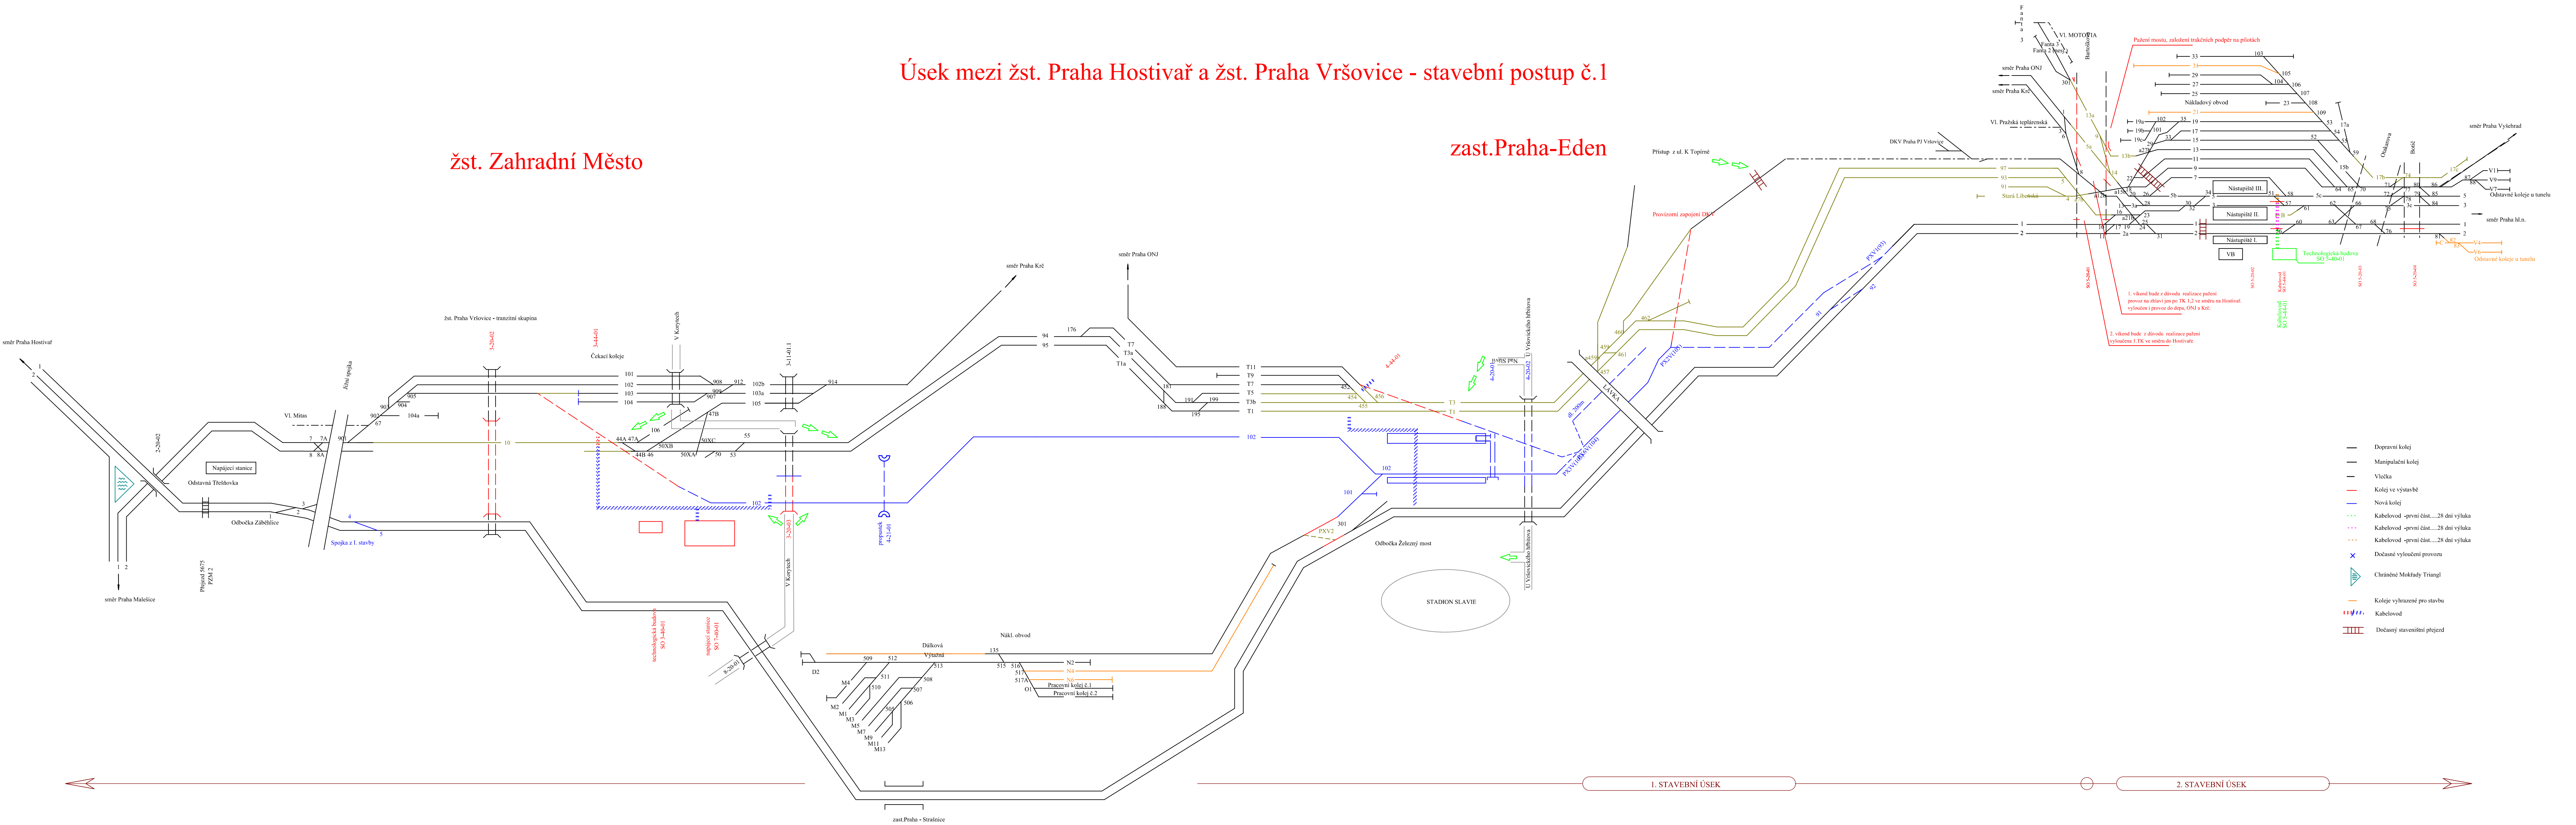


žst. Praha Vršovice osobní nádraží - stavební postup 1

žst. Zahradní Město

Úsek mezi žst. Praha Hostivař a žst. Praha Vršovice - stavební postup 2

zast.Praha-Eden

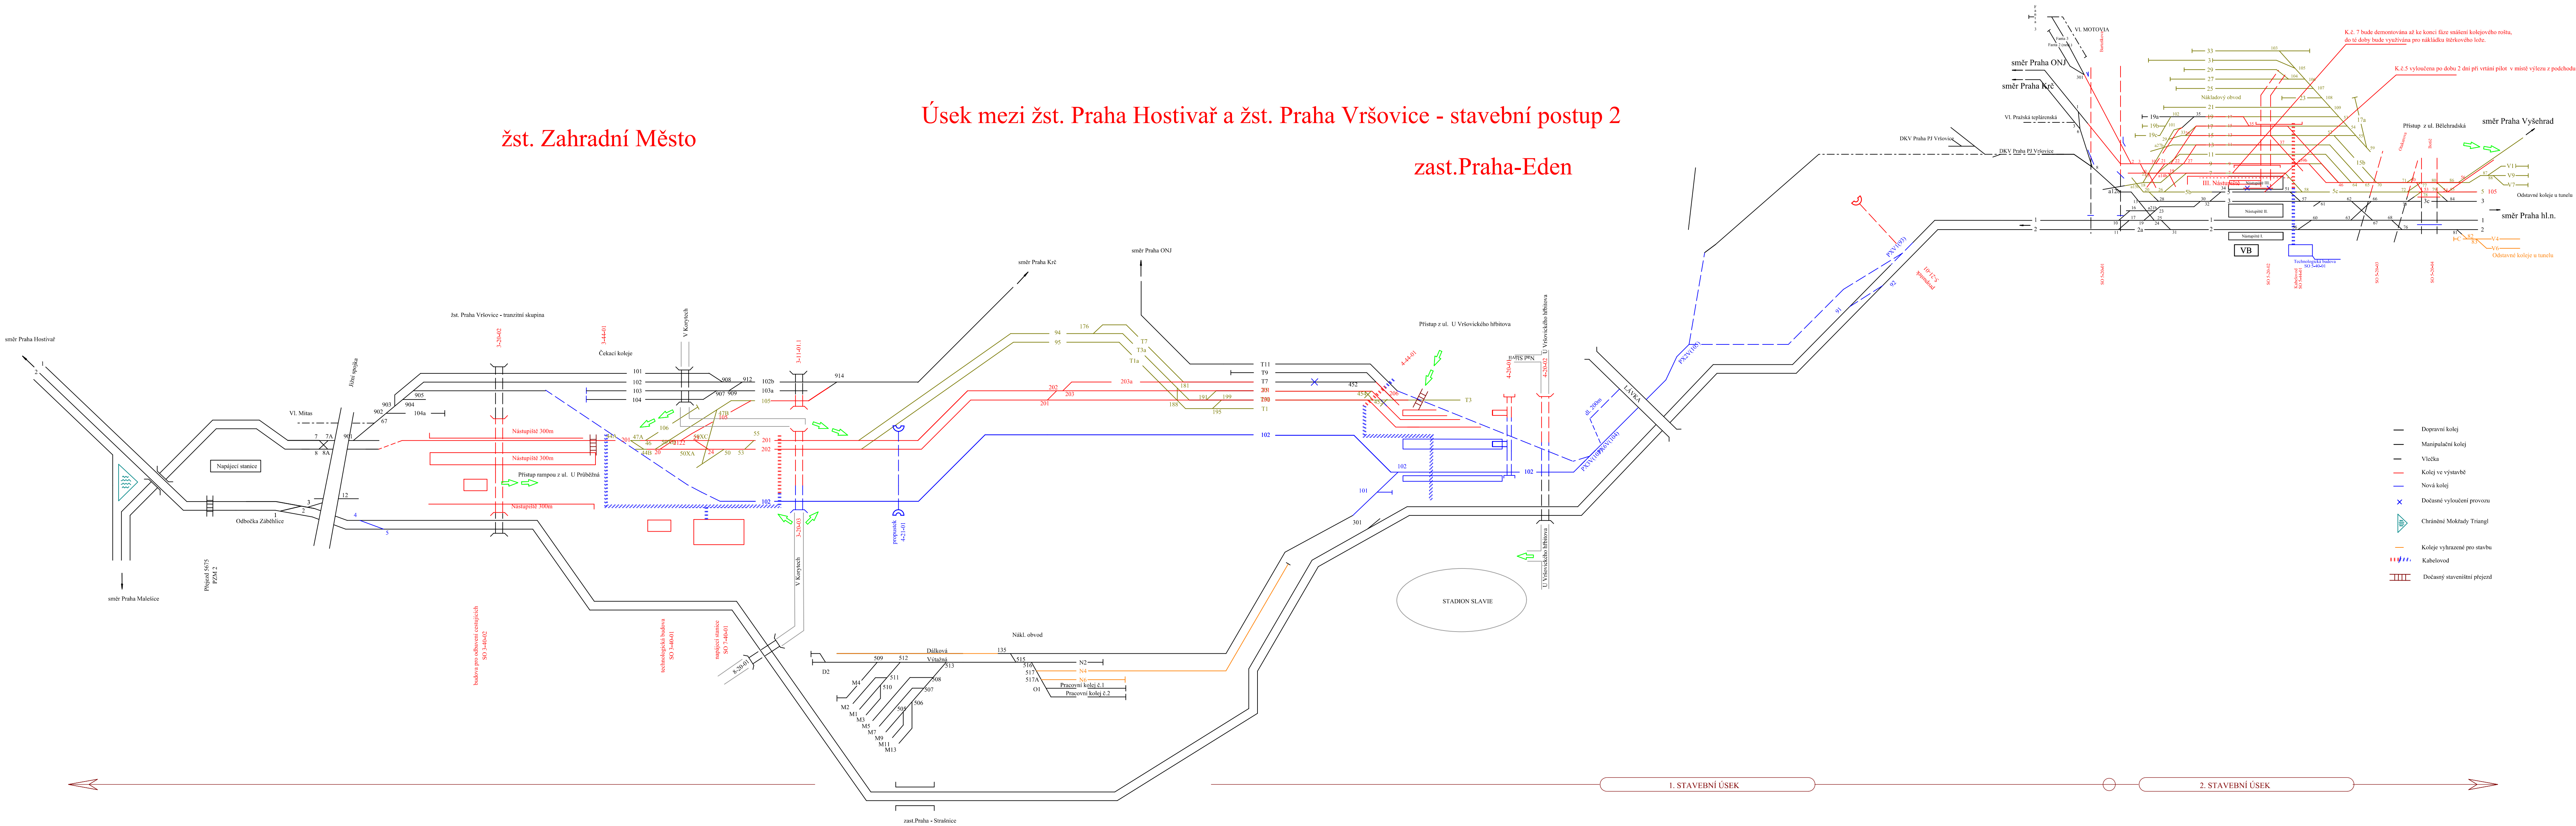


žst. Praha Vršovice osobní nádraží - stavební postup 1a
realizováno na konci postupu 1

Úsek mezi žst. Praha Hostivař a žst. Praha Vršovice - stavební postup 2

žst. Zahradní Město

zast.Praha-Eden

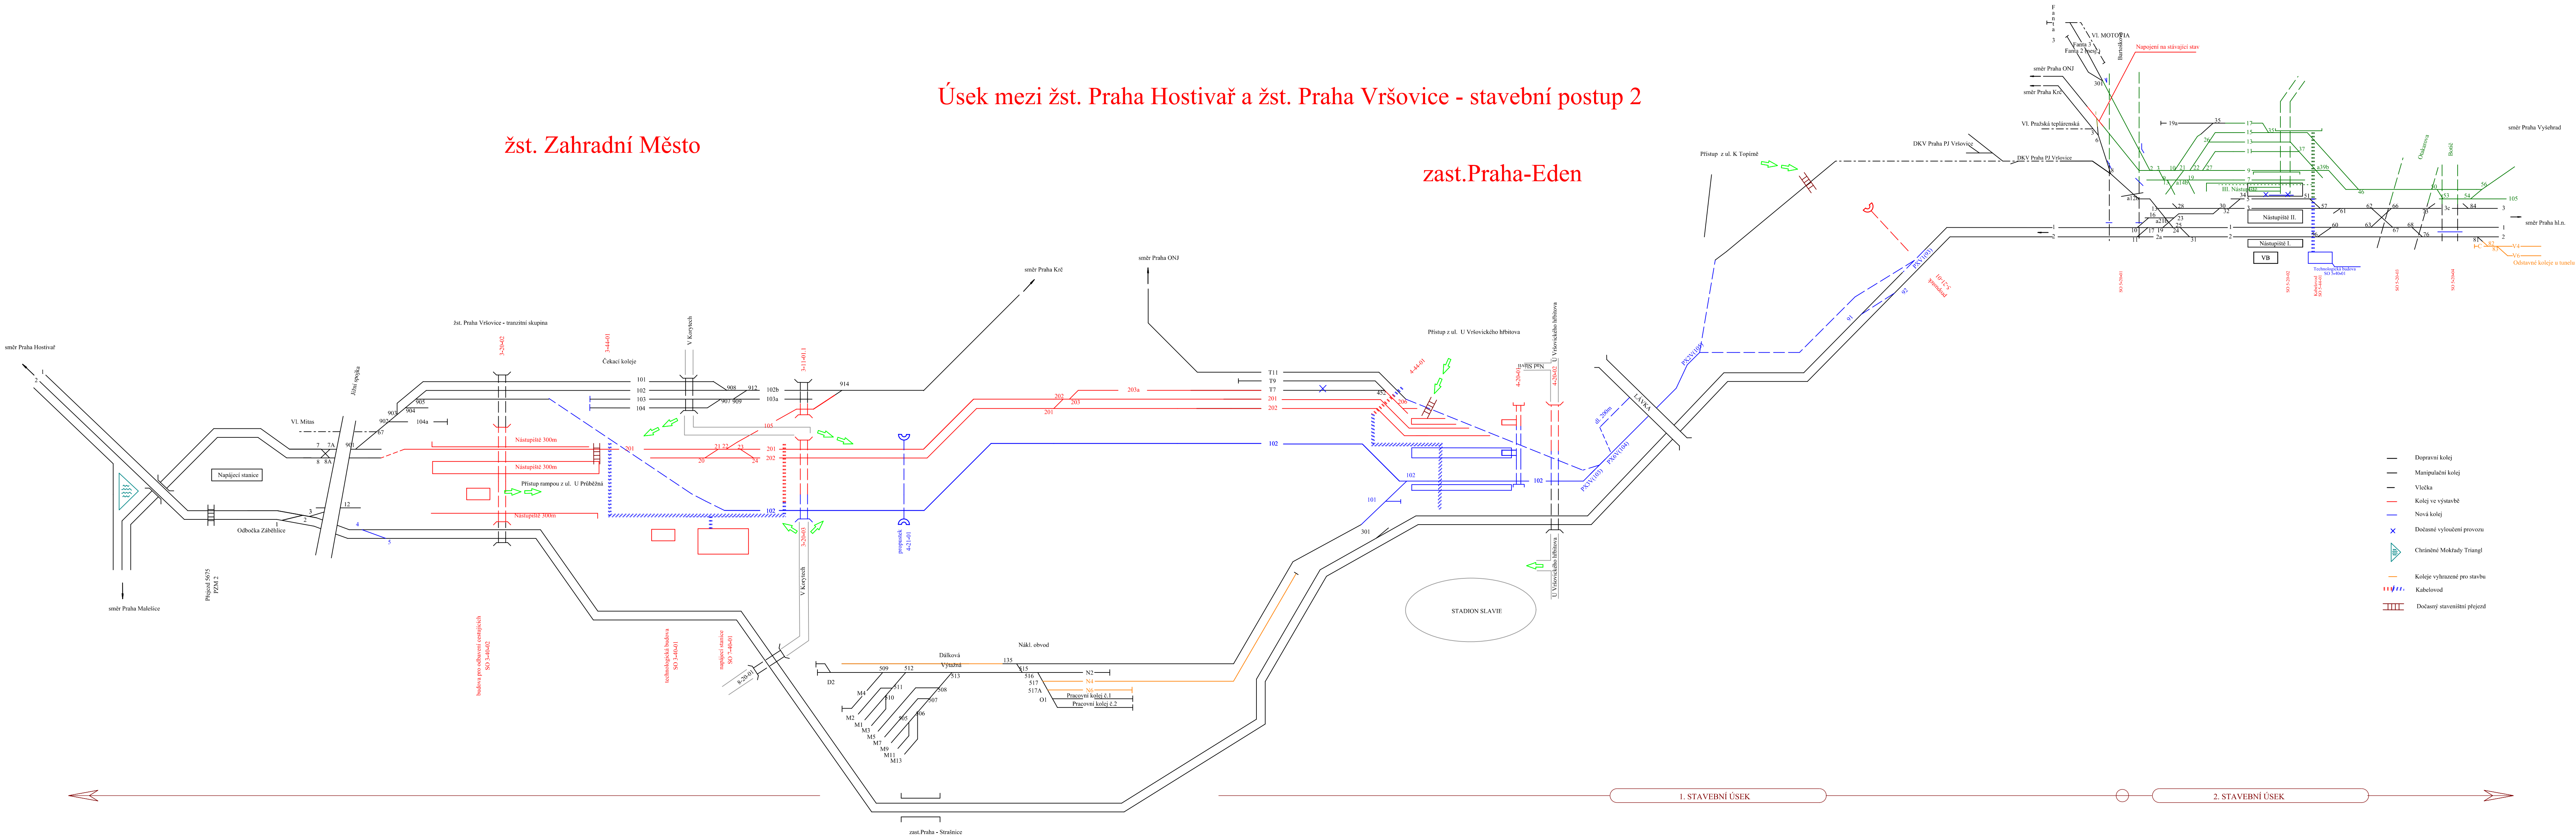


žst. Praha Vršovice osobní nádraží - stavební postup 2,
v souběhu s postupem 2a.

Pozn.:
Přístup na provizorní nástupiště u k.č.15 z ul. Bartoškova
Přístup na provizorní nástupiště u k.č.9 z nového pochodu
přes neprovozovanou k.č.7.
Přístup na stávající nástupiště stávajícím podchodem.
není možné přecházet mezi nástupišti č.II. a III.

Úsek mezi žst. Praha Hostivař a žst. Praha Vršovice - stavební postup 2

žst. Zahradní Město

zast.Praha-Eden

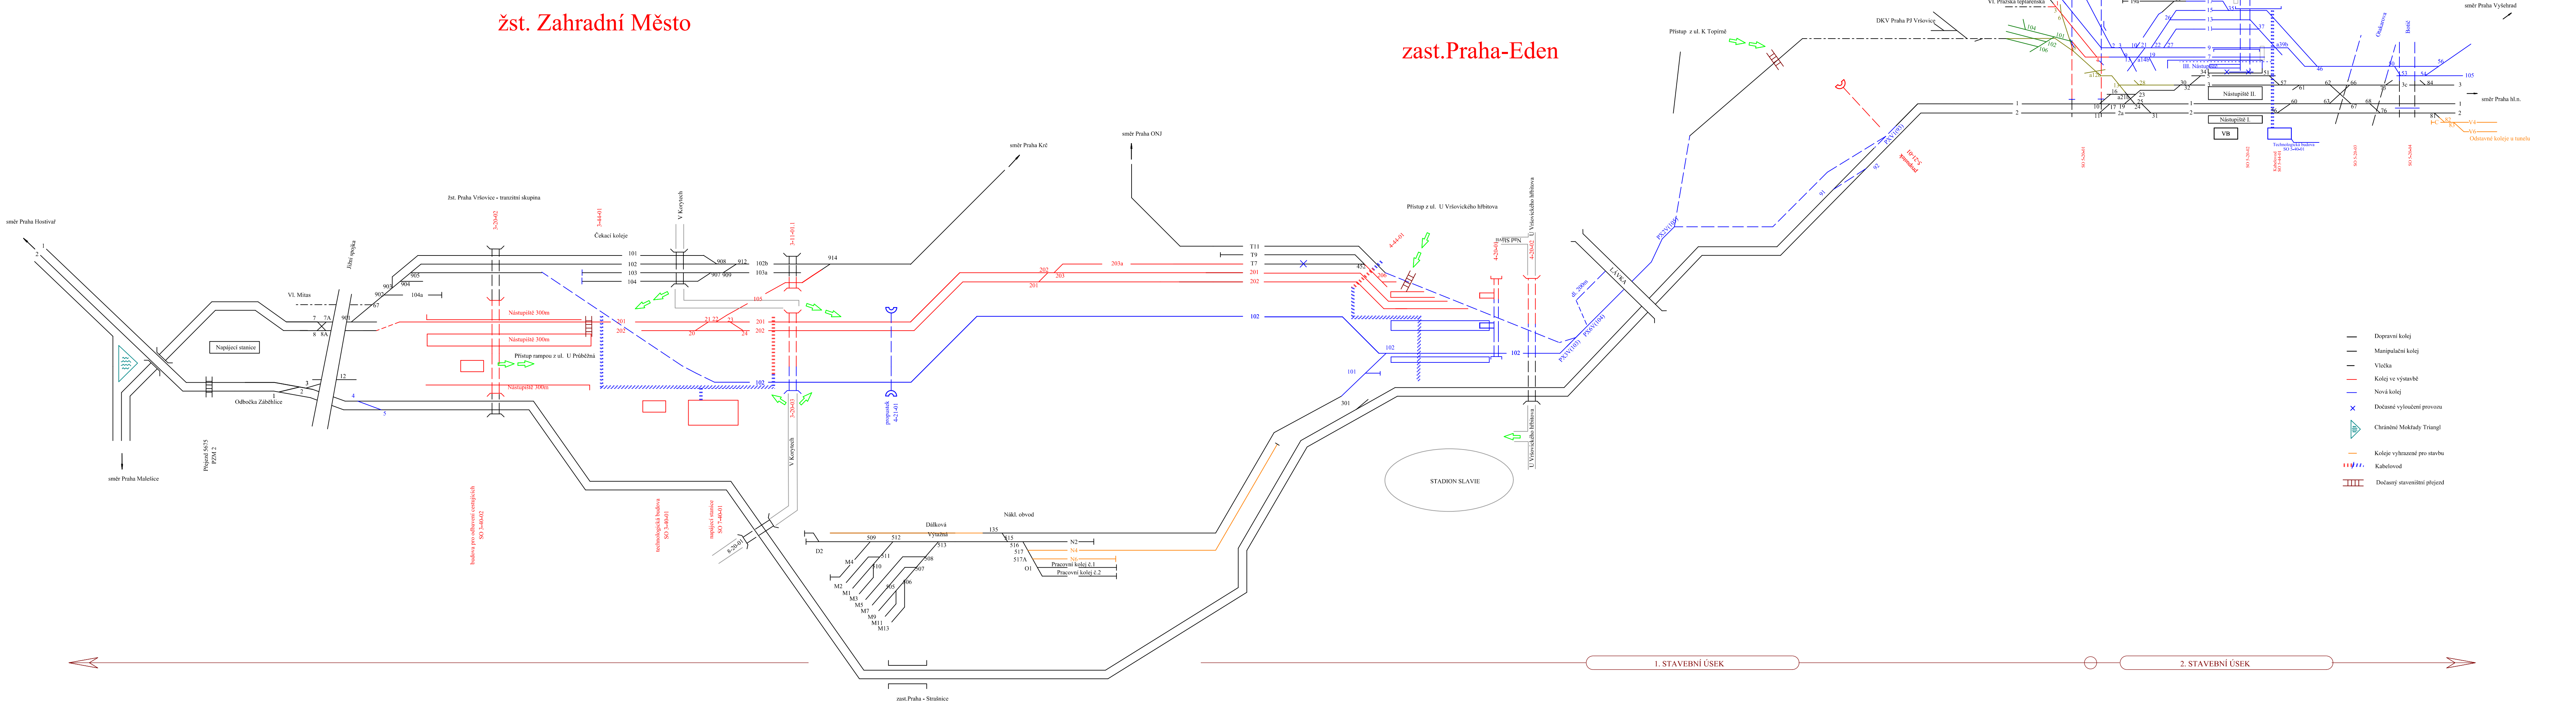


- Dopravní kolej
- Manipulační kolej
- Vlečka
- Kolej ve výstavbě
- Nová kolej
- Dočasně vyloučení provozu
- Chráněné Mokřady Triangl
- Kolej vyhrazené pro stavbu
- Kabelovod
- Dočasný staveništní přejezd

žst. Praha Vršovice osobní nádraží - stavební postup 2a
v souběhu s postupem 2

Úsek mezi žst. Praha Hostivař a žst. Praha Vršovice - stavební postup 2

žst. Zahradní Město


zast.Praha-Eden

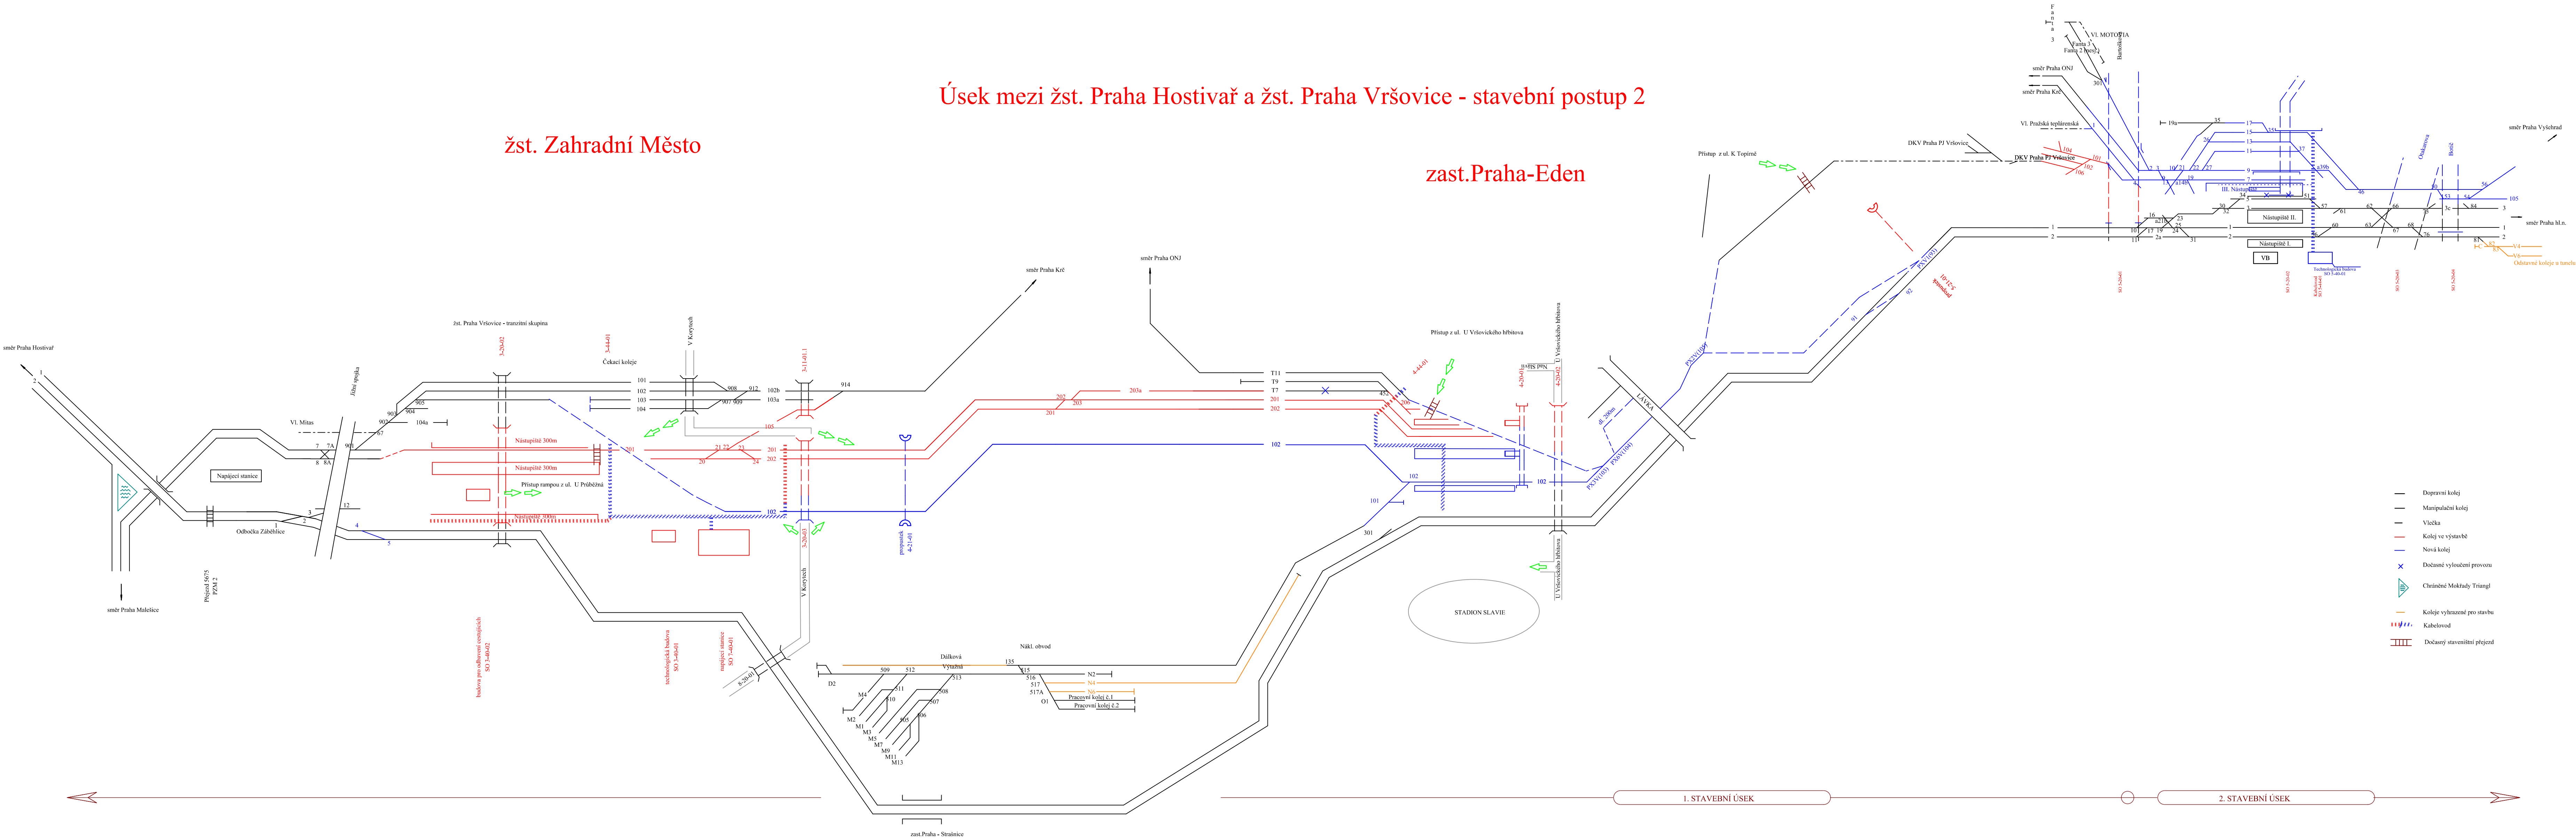

TP 2017/2018

žst. Zahradní Město

zast. Praha-Eden

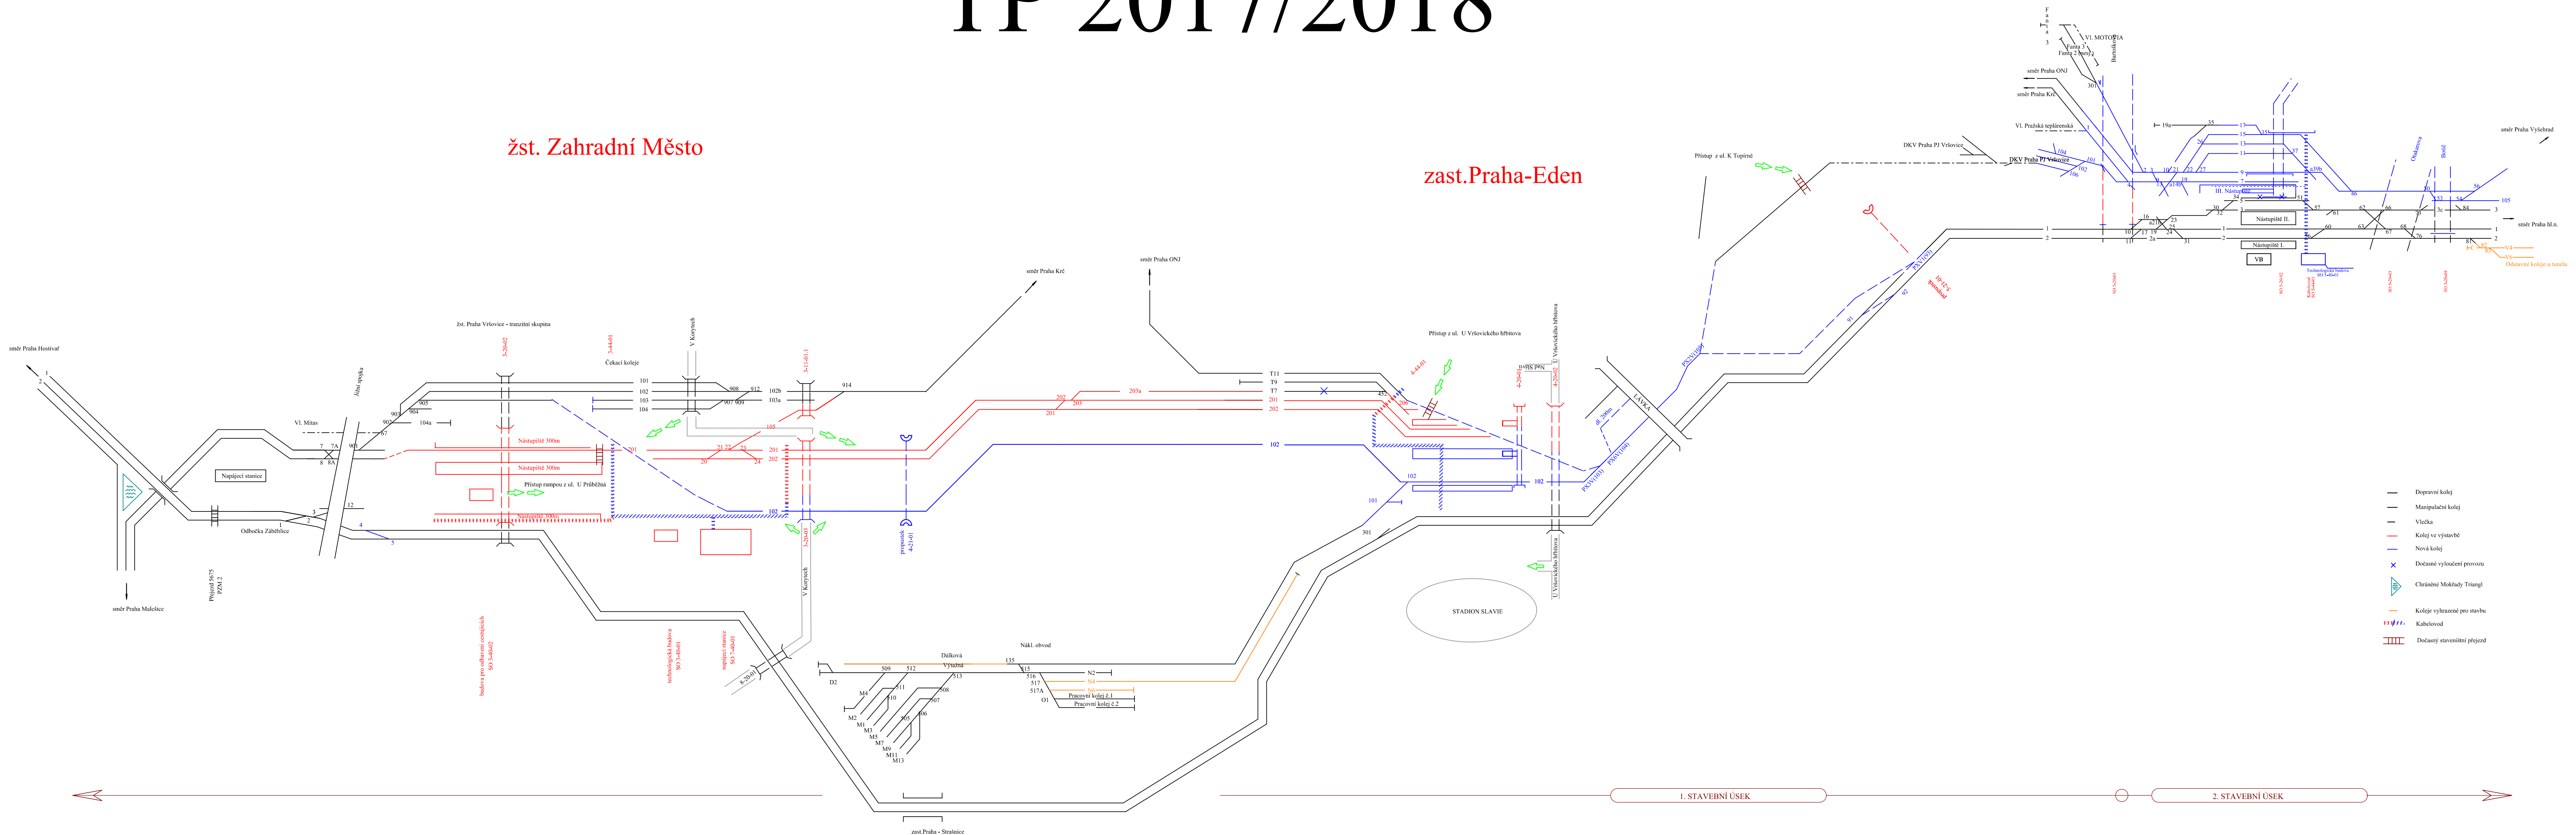


Úsek mezi žst. Praha Hostivař a žst. Praha Vršovice - stavební postup 3

žst. Zahradní Město

zast.Praha-Eden

žst. Praha Vršovice osobní nádraží - stavební postup 2b,
v souběhu s postupem 2c.

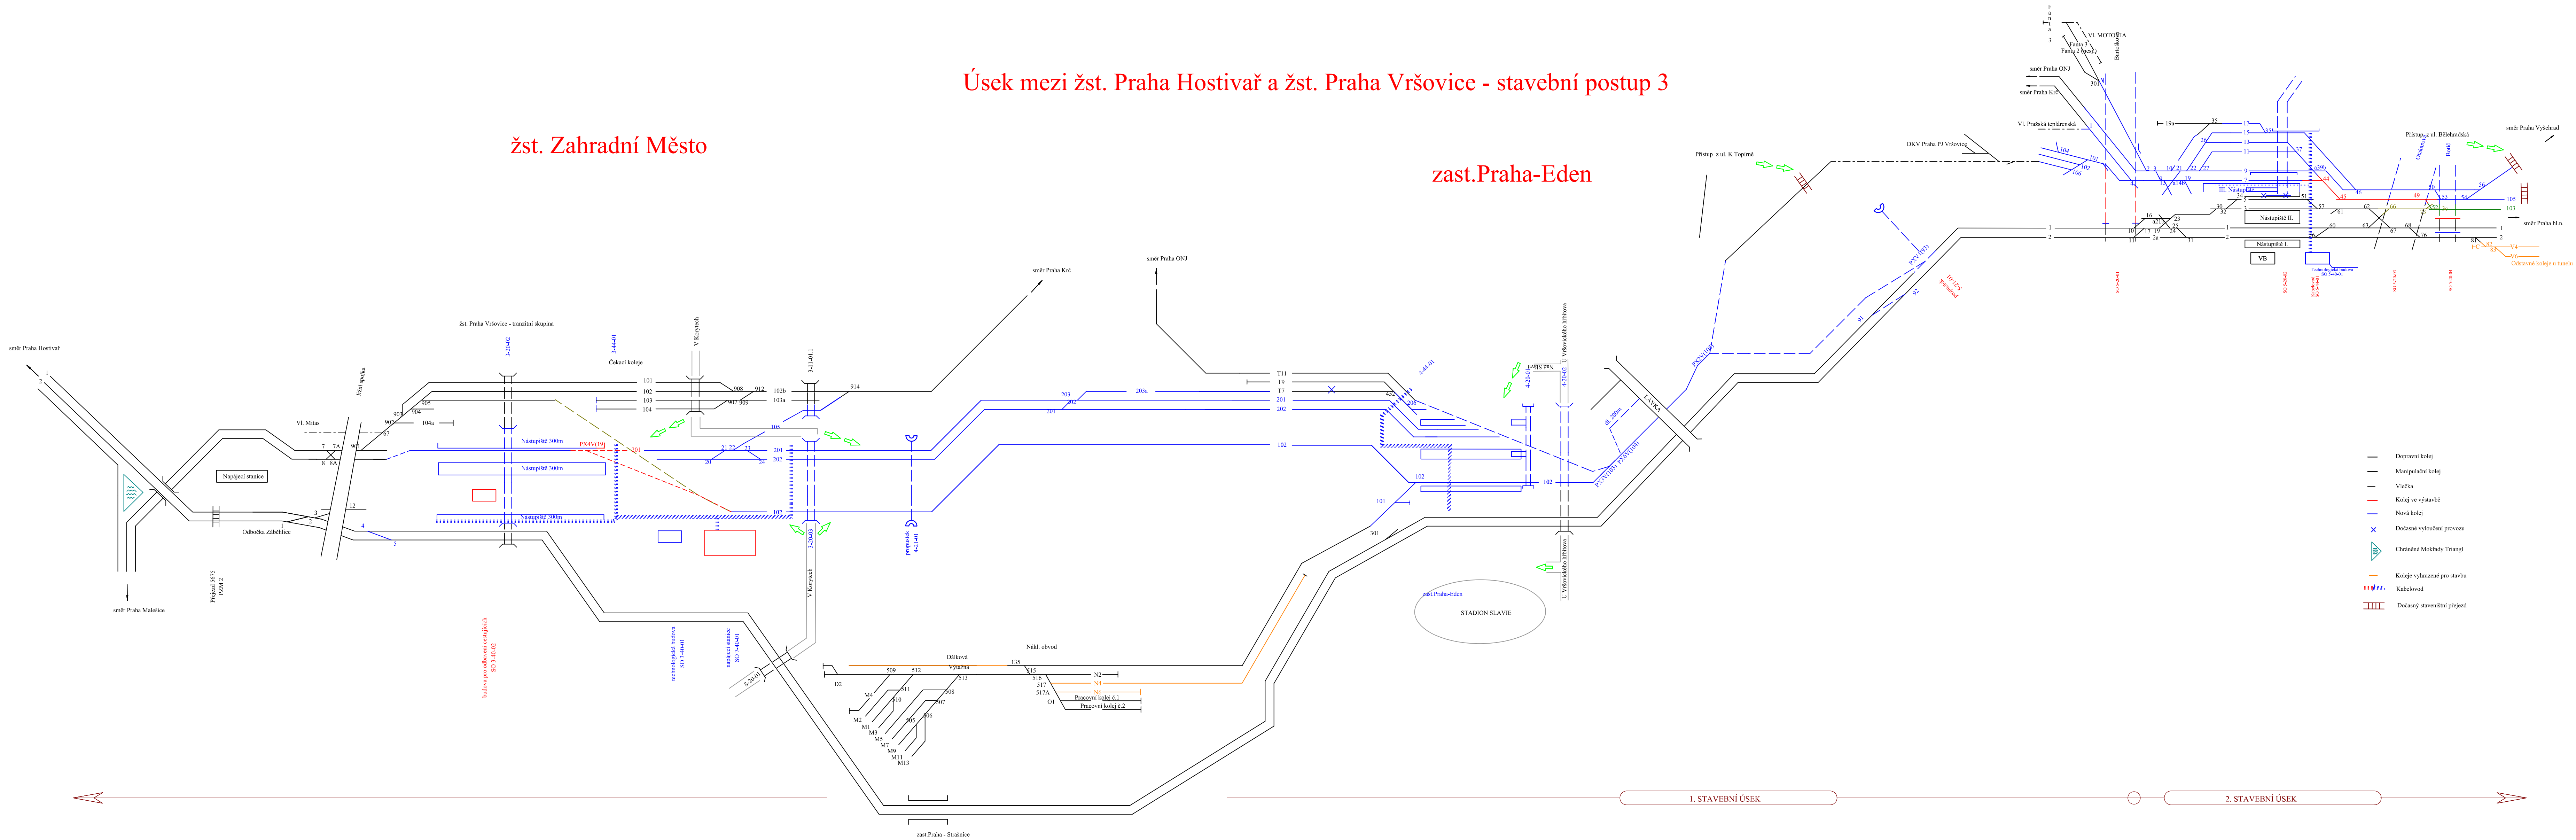


žst. Praha Vršovice osobní nádraží - stavební postup 2b,
v souběhu s postupem 2c.

Úsek mezi žst. Praha Hostivař a žst. Praha Vršovice - stavební postup 4

žst. Zahradní Město

zast.Praha-Eden

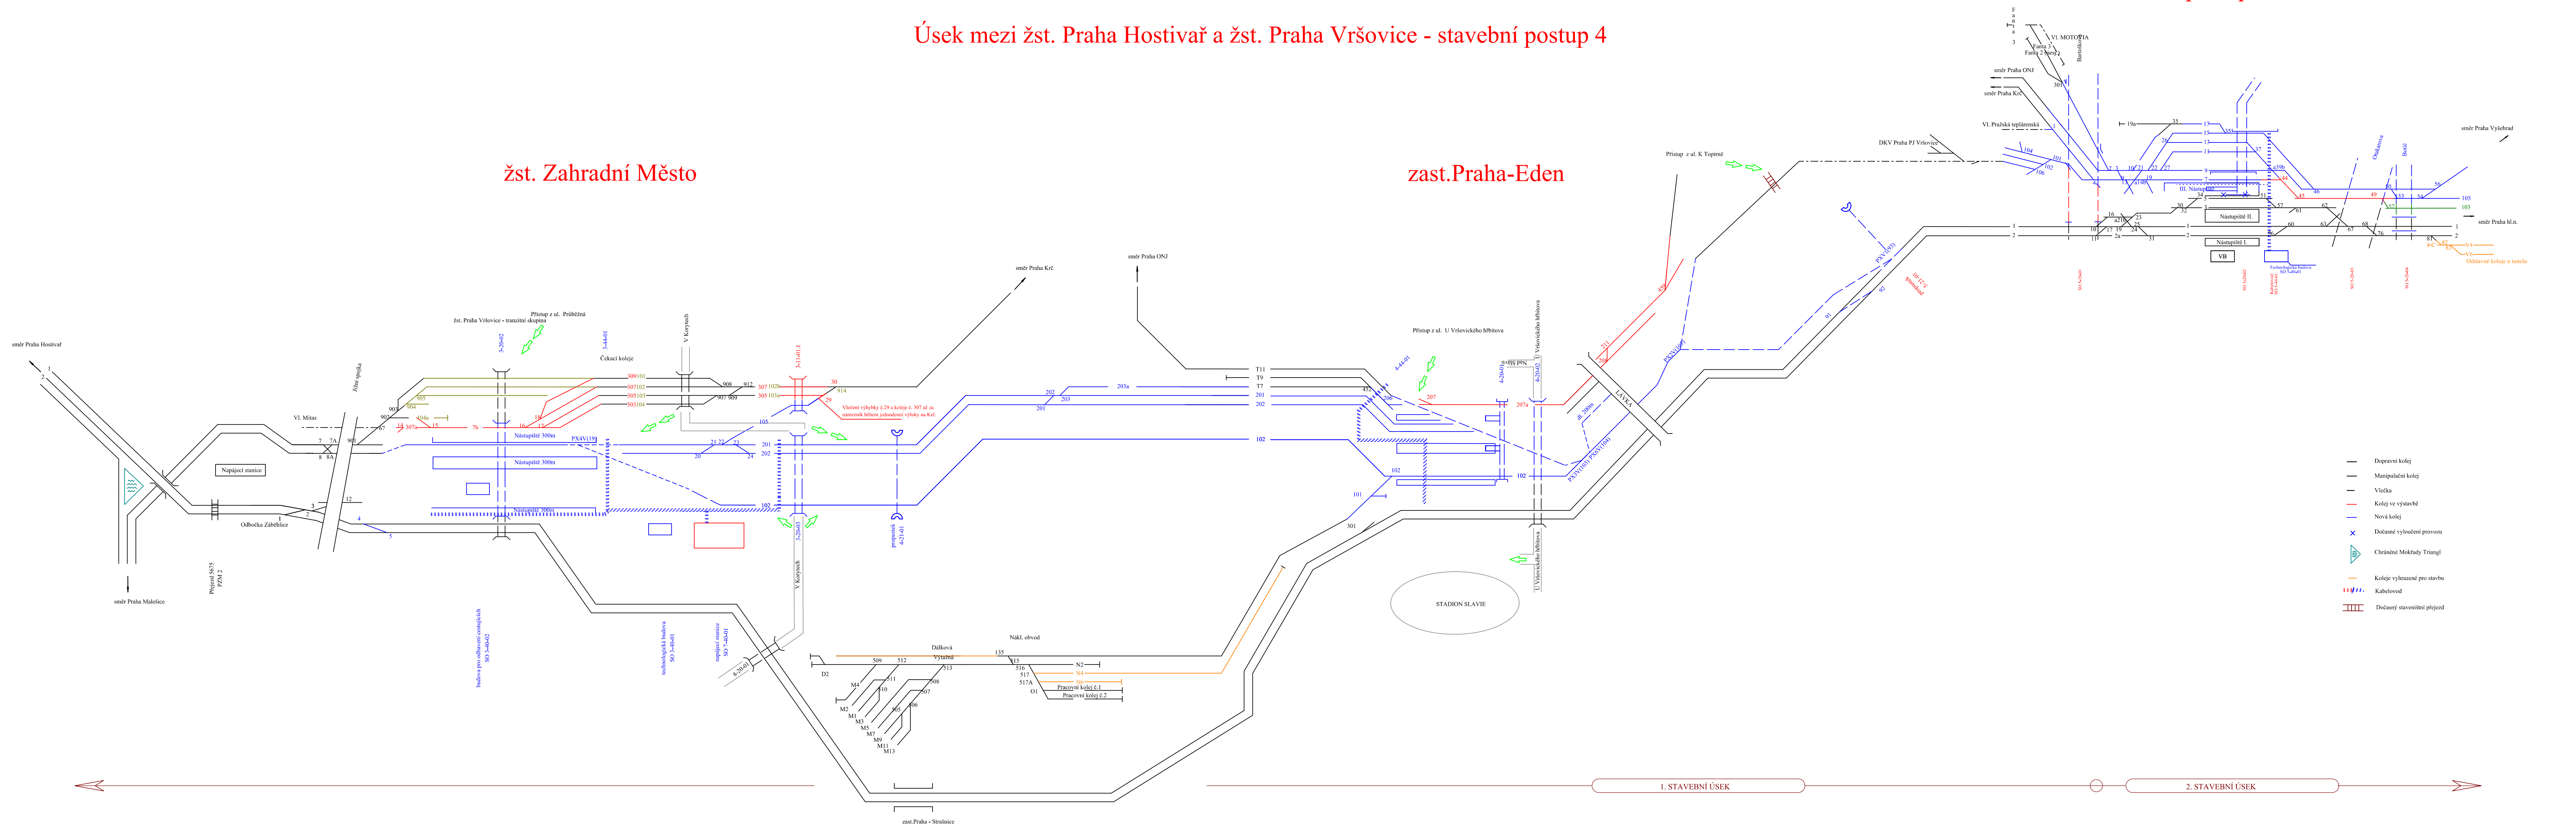


žst. Praha Vršovice osobní nádraží - stavební postup 2b,
v souběhu s postupem 2c.

Úsek mezi žst. Praha Hostivař a žst. Praha Vršovice - stavební postup 4a

žst. Zahradní Město

zast.Praha-Eden

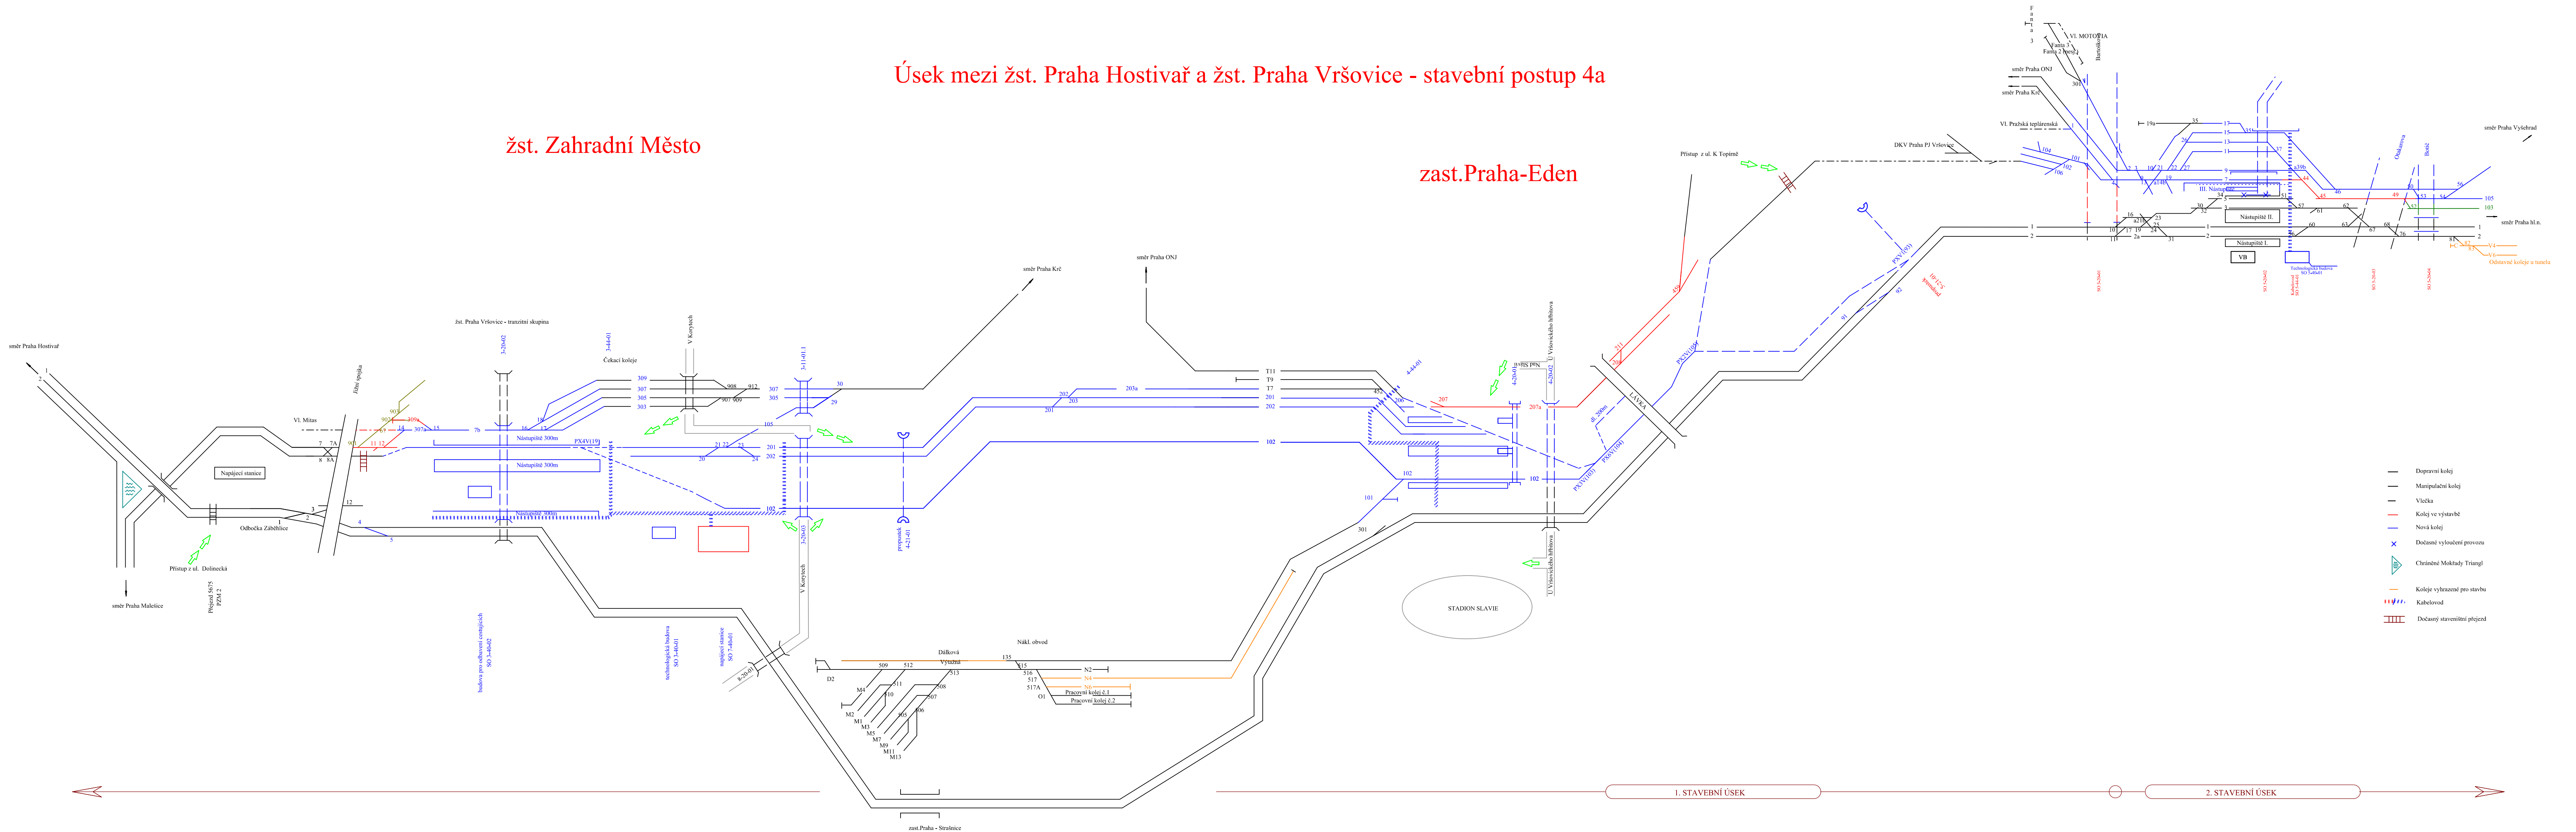


žst. Praha Vršovice osobní nádraží - stavební postup 2b,
v souběhu s postupem 2c.

Úsek mezi žst. Praha Hostivař a žst. Praha Vršovice - stavební postup 5

žst. Zahradní Město

zast.Praha-Eden

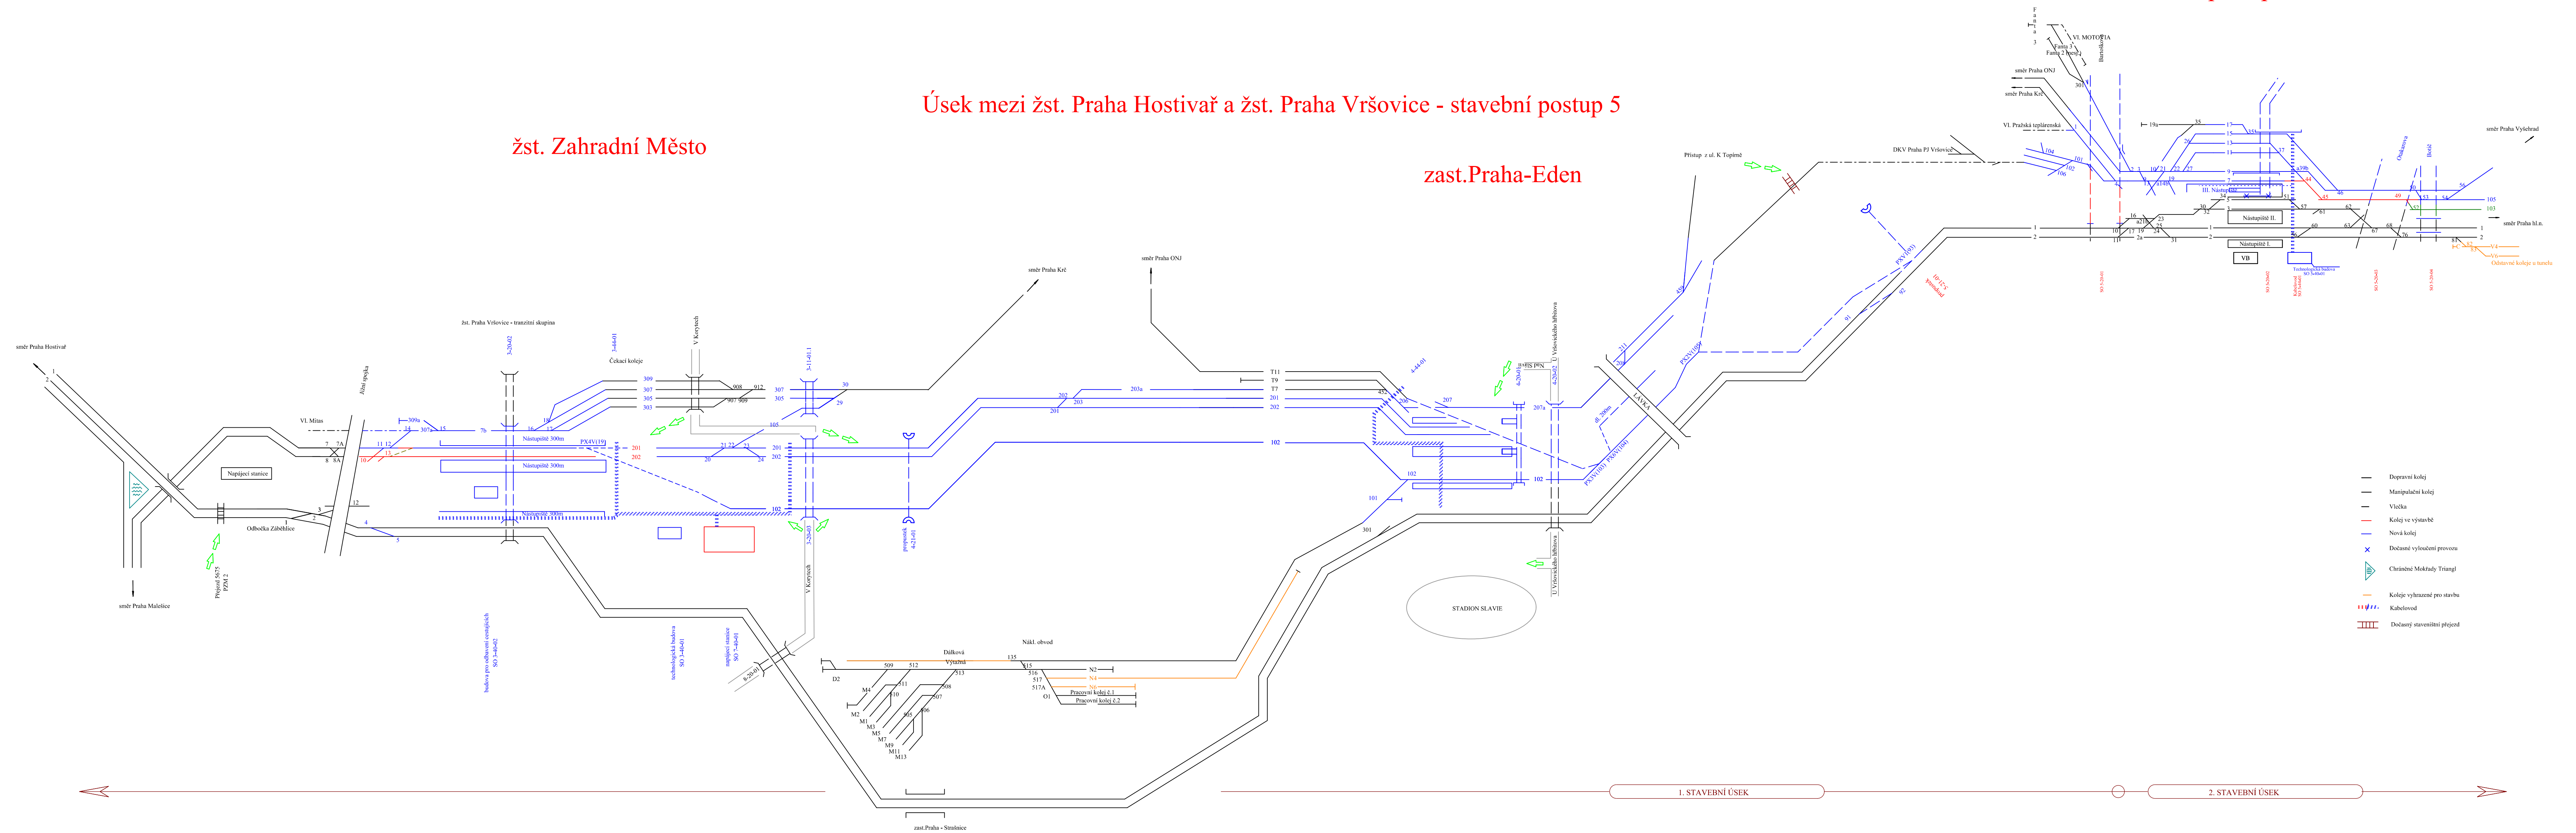


žst. Praha Vršovice osobní nádraží - stavební postup 2c
v souběhu s postupem 2b.

Úsek mezi žst. Praha Hostivař a žst. Praha Vršovice - stavební postup 6

žst. Zahradní Město

zast.Praha-Eden

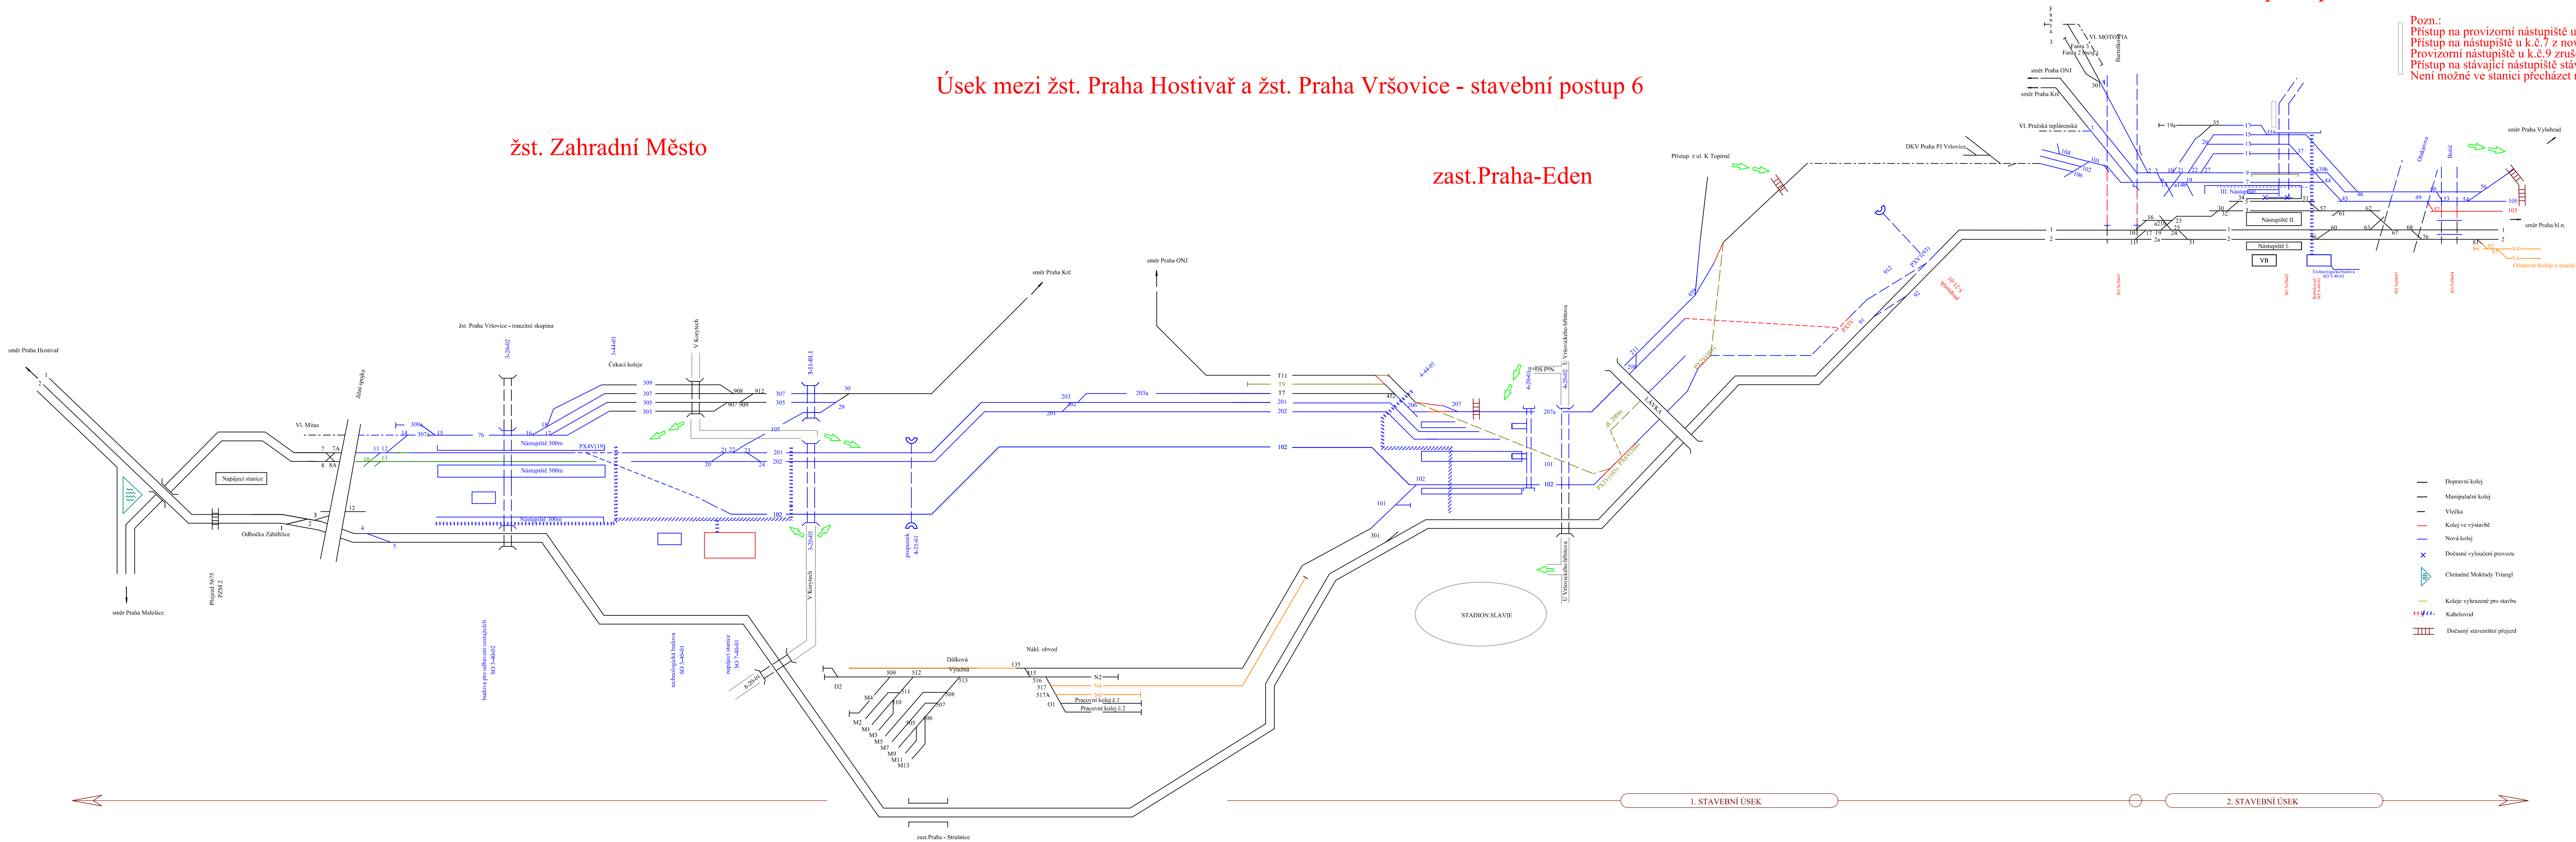


Pozn.:
Přístup na provizorní nástupiště u k.č.15 z ul. Bartoškova
Přístup na nástupiště u k.č.7 z nového podchodu.
Provizorní nástupiště u k.č.9 zrušeno.
Přístup na stávající nástupiště stávajícím podchodem.
Není možné ve stanici přecházet mezi nástupišti č. II. a III.

žst. Praha Vršovice osobní nádraží - stavební postup 3
ukončeno současně s postupem 2c

Úsek mezi žst. Praha Hostivař a žst. Praha Vršovice - stavební postup 7a

žst. Zahradní Město


zast.Praha-Eden

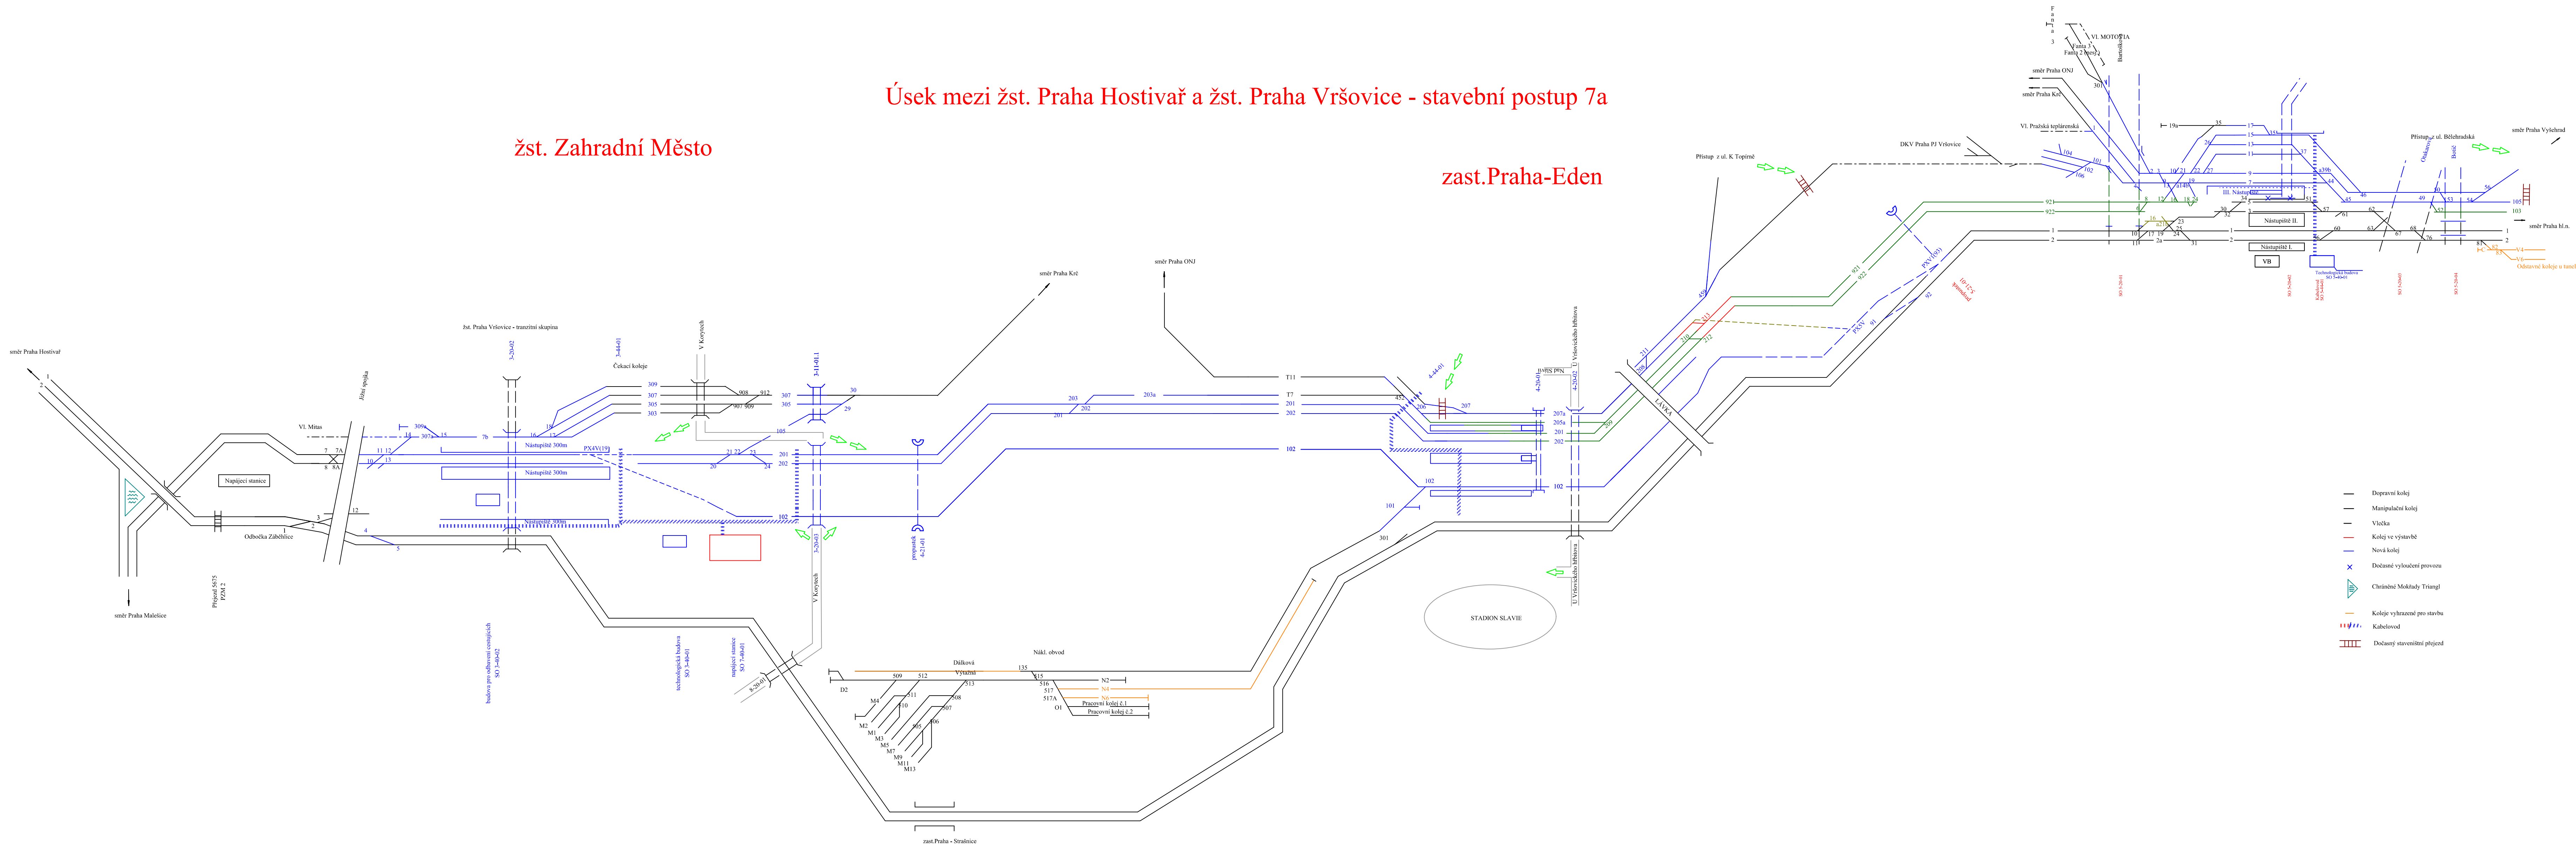

Úsek mezi žst. Praha Hostivař a žst. Praha Vršovice - stavební postup 8

žst. Zahradní Město


zast.Praha-Eden

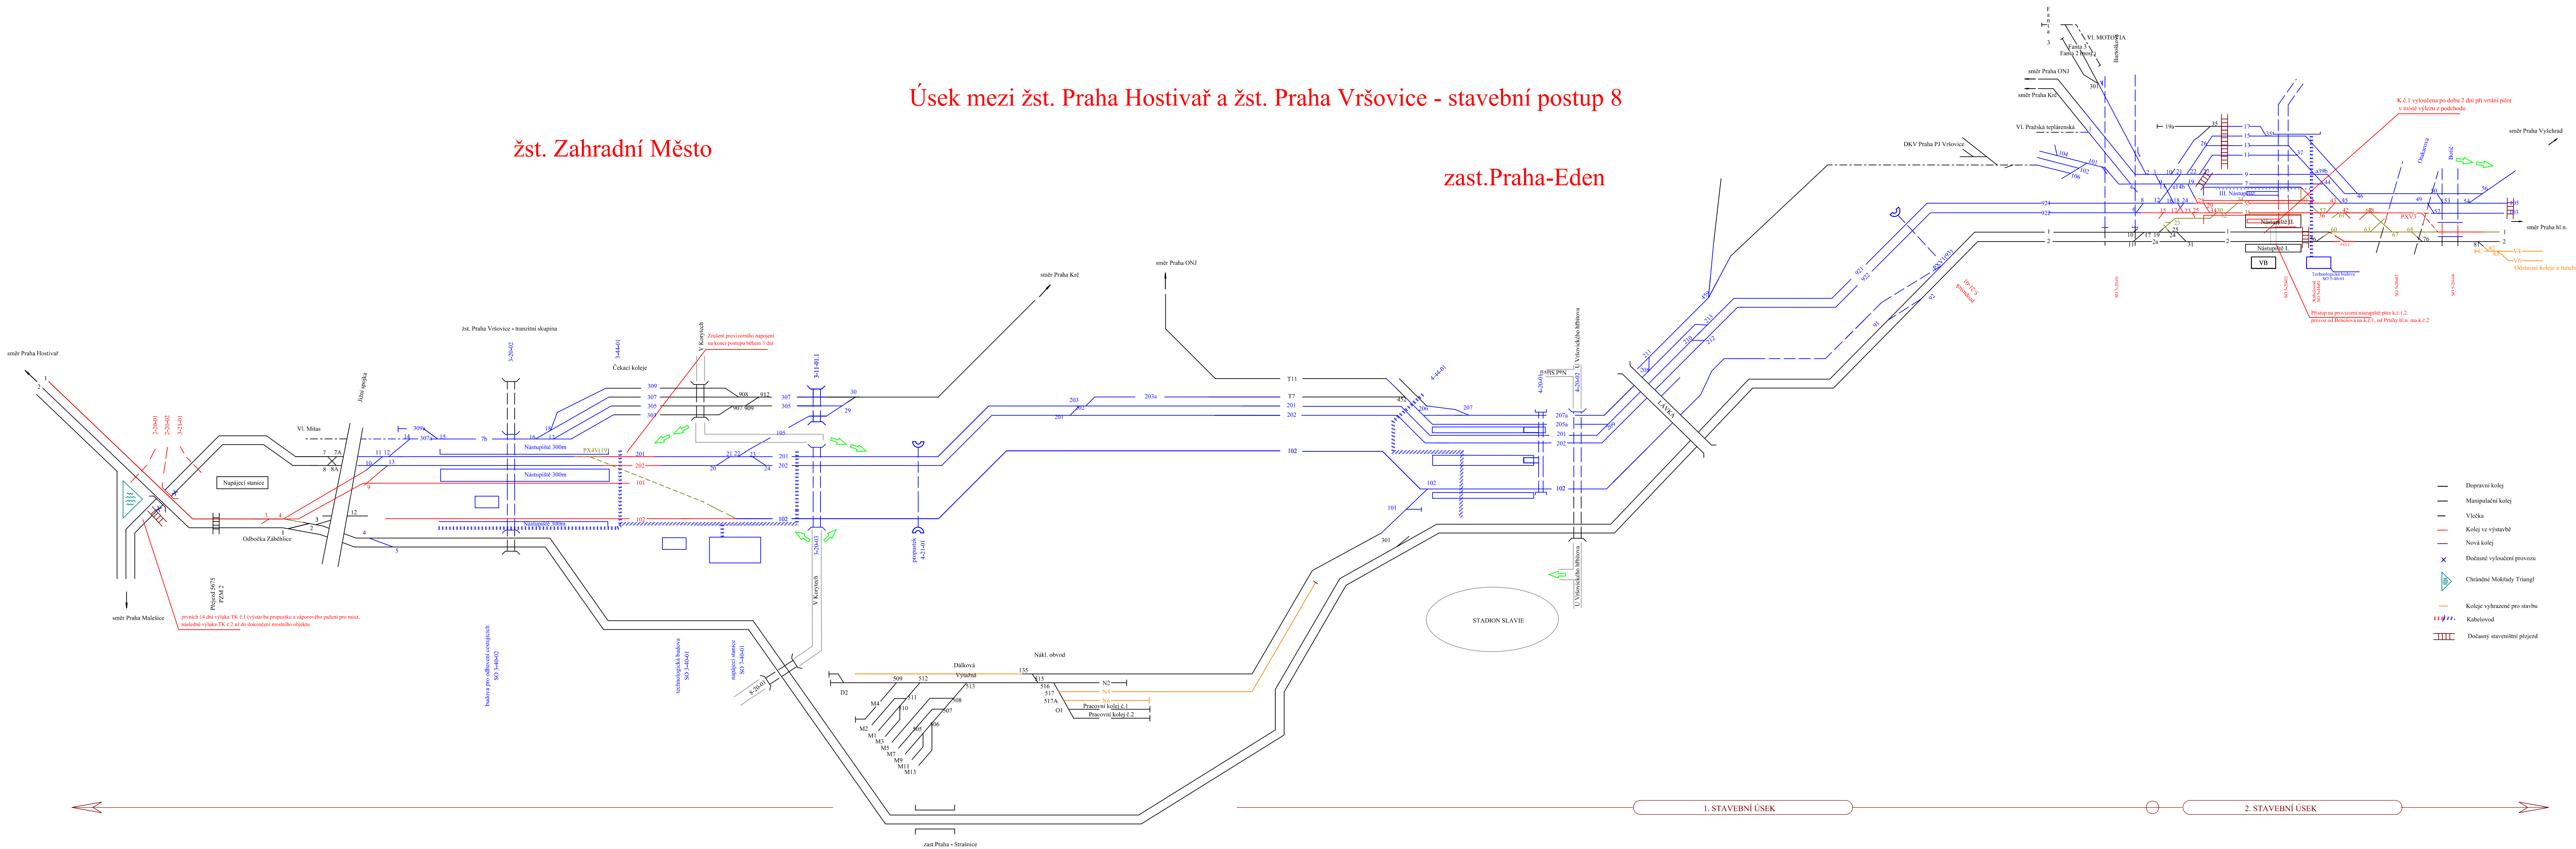

TP 2018/2019

žst. Zahradní Město


zast. Praha-Eden

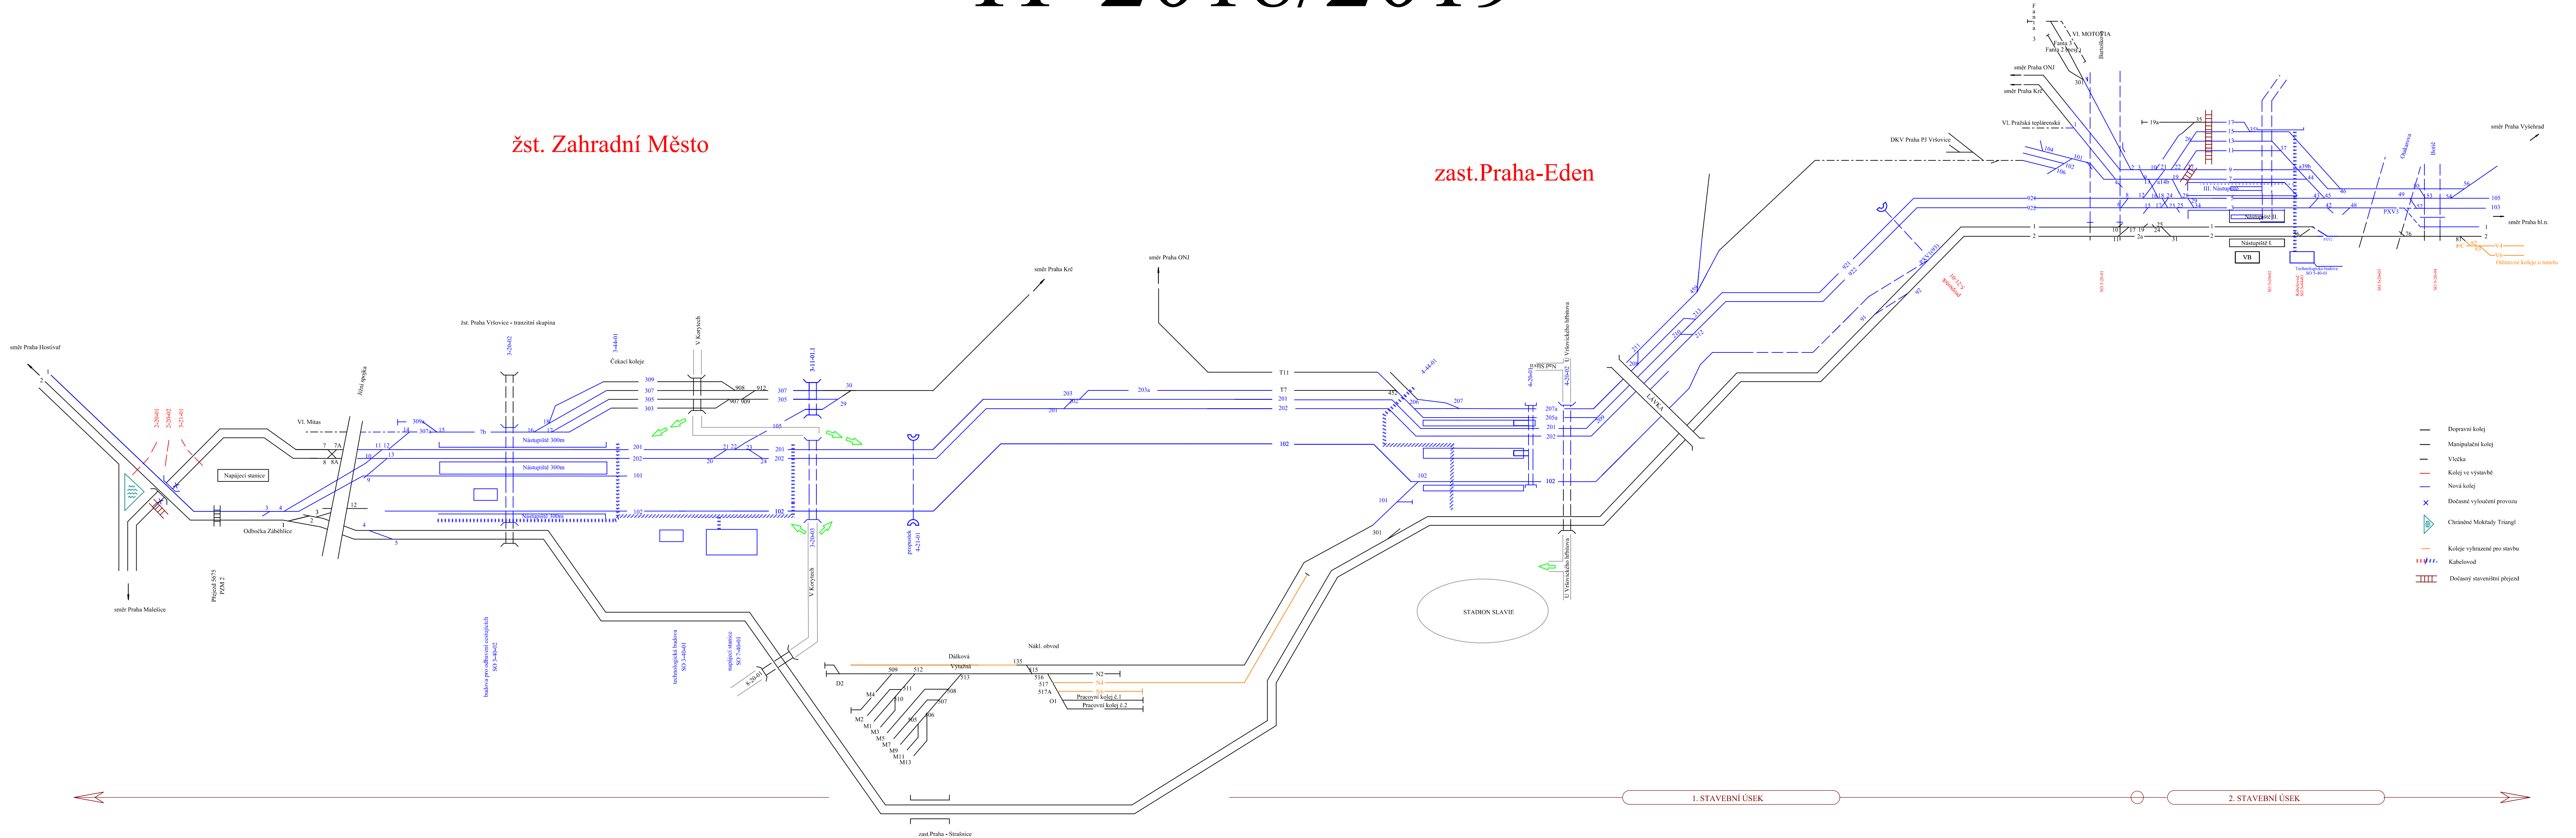

PP

žst. Zahradní Město

zast.Praha-Eden

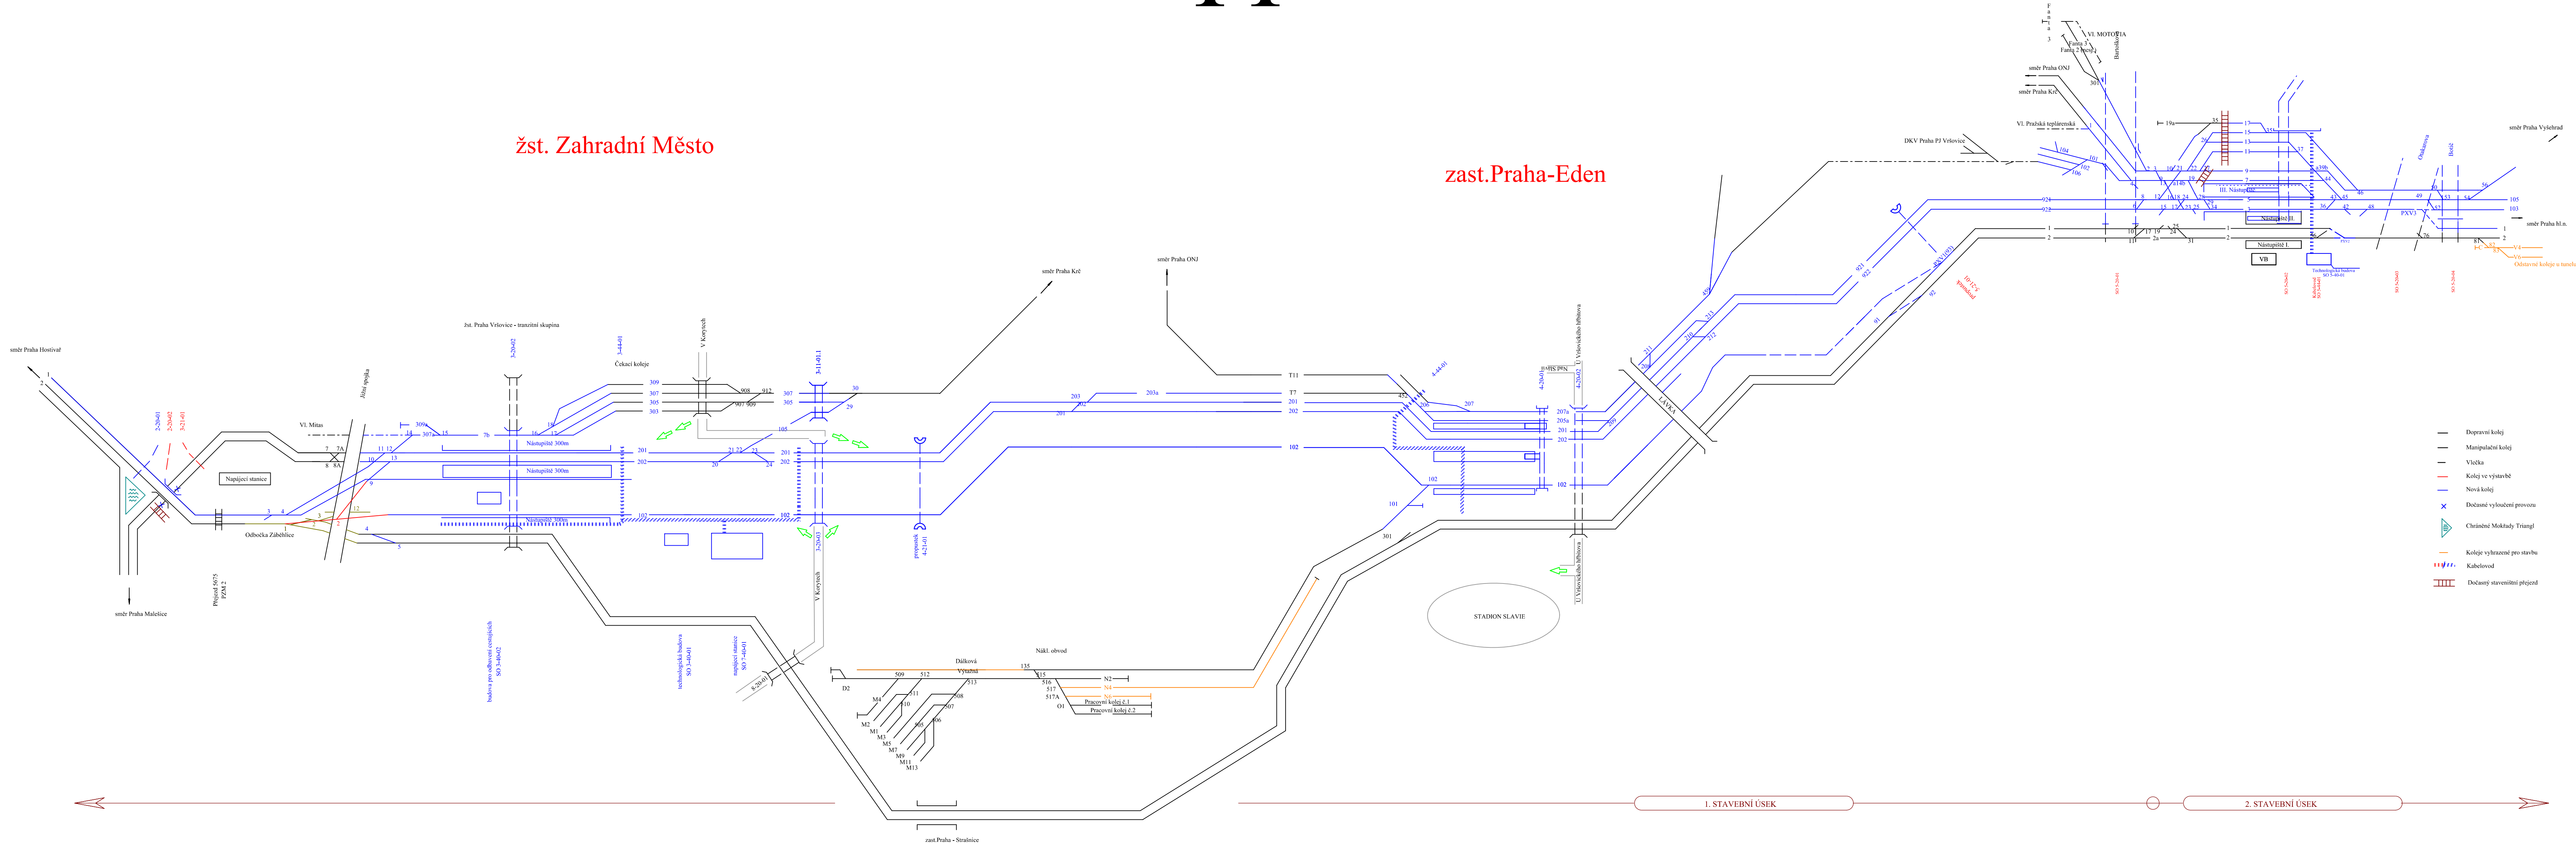

žst. Praha Vršovice osobní nádraží - stavební postup 5

Úsek mezi žst. Praha Hostivař a žst. Praha Vršovice - stavební postup 9

žst. Zahradní Město

zast.Praha-Eden

