

KRAJ – OKRES
KATASTRÁLNÍ ÚZEMÍ
DRUH – VYUŽITÍ POZEMKU

PODÉLNÝ PROFIL TK
Měřítko 1:1000/100
KOLEJ 1

KŘÍŽIČNÍ OBJEKTY A INŽENÝRSKÉ SÍTĚ

PARAMETRY ZAOBLNĚNÍ LOMŮ SKLONŮ NIVELETY
NOVÁ NIVELETA – NEPŘEVÝŠENÝ KOLEJNICOVÝ PAS
NIVELETA TK – STÁVAJÍCÍ STAV
PLÁN TĚLESA ŽELEZNIČNÍHO SPODKU

STÁVAJÍCÍ OBJEKTY
NOVÉ OBJEKTY
OBJEKTY ODVODNĚNÍ TĚLESA ŽELEZNIČNÍHO SPODKU:
PODÉLNÝ TRATIVOD – LEVOSTRANNÝ
SBĚRNÉ POTRUBÍ – PRAVOSTRANNÝ
VSAKOVACÍ ŽEBRO
CHARAKTERISTIKY OBJEKTŮ ODVODNĚNÍ

STÁVAJÍCÍ SÍTĚ
KABELOVÉ PŘECHODY
dno chráněný

SROVNÁVACÍ ROVINA

SVISLÝ POSUN OSY KOLEJE (m)

KÓTY NIVELETY TK – NOVÝ STAV

KÓTY NIVELETY TK – STÁVAJÍCÍ STAV

ČÍSLO HLAVNÍHO BODU KOLEJE

ČÍSLO PODROBNÉHO BODU KOLEJE

SKLONOVÉ POMĚRY – NOVE / STÁVAJÍCÍ
MATERIÁL ŽELEZNIČNÍHO SPODKU – NOVÝ

SMĚROVÉ POMĚRY – NOVE / STÁVAJÍCÍ

STANIČNÍ PRŮČNÝ ŘEZŮ
VZDÁLENOST PRŮČNÝCH ŘEZŮ
ČÍSLA PRŮČNÝCH ŘEZŮ


Liberecký	Liberecký	Liberecký	Liberecký	Liberecký	Liberecký	Liberecký	Liberecký	Liberecký	Liberecký	Liberecký
Semily	Semily	Semily	Semily	Semily	Semily	Semily	Semily	Semily	Semily	Semily
Dráha	Dráha	Dráha	Dráha	Dráha	Dráha	Dráha	Dráha	Dráha	Dráha	Dráha

Podchod pro pěši
SO 01-20-01

Vyústění trativodu,
do sběrného potrubí

Vyústění trativodu,
do sběrného potrubí

Nástupiště délky 150 m, SO 01-12-01

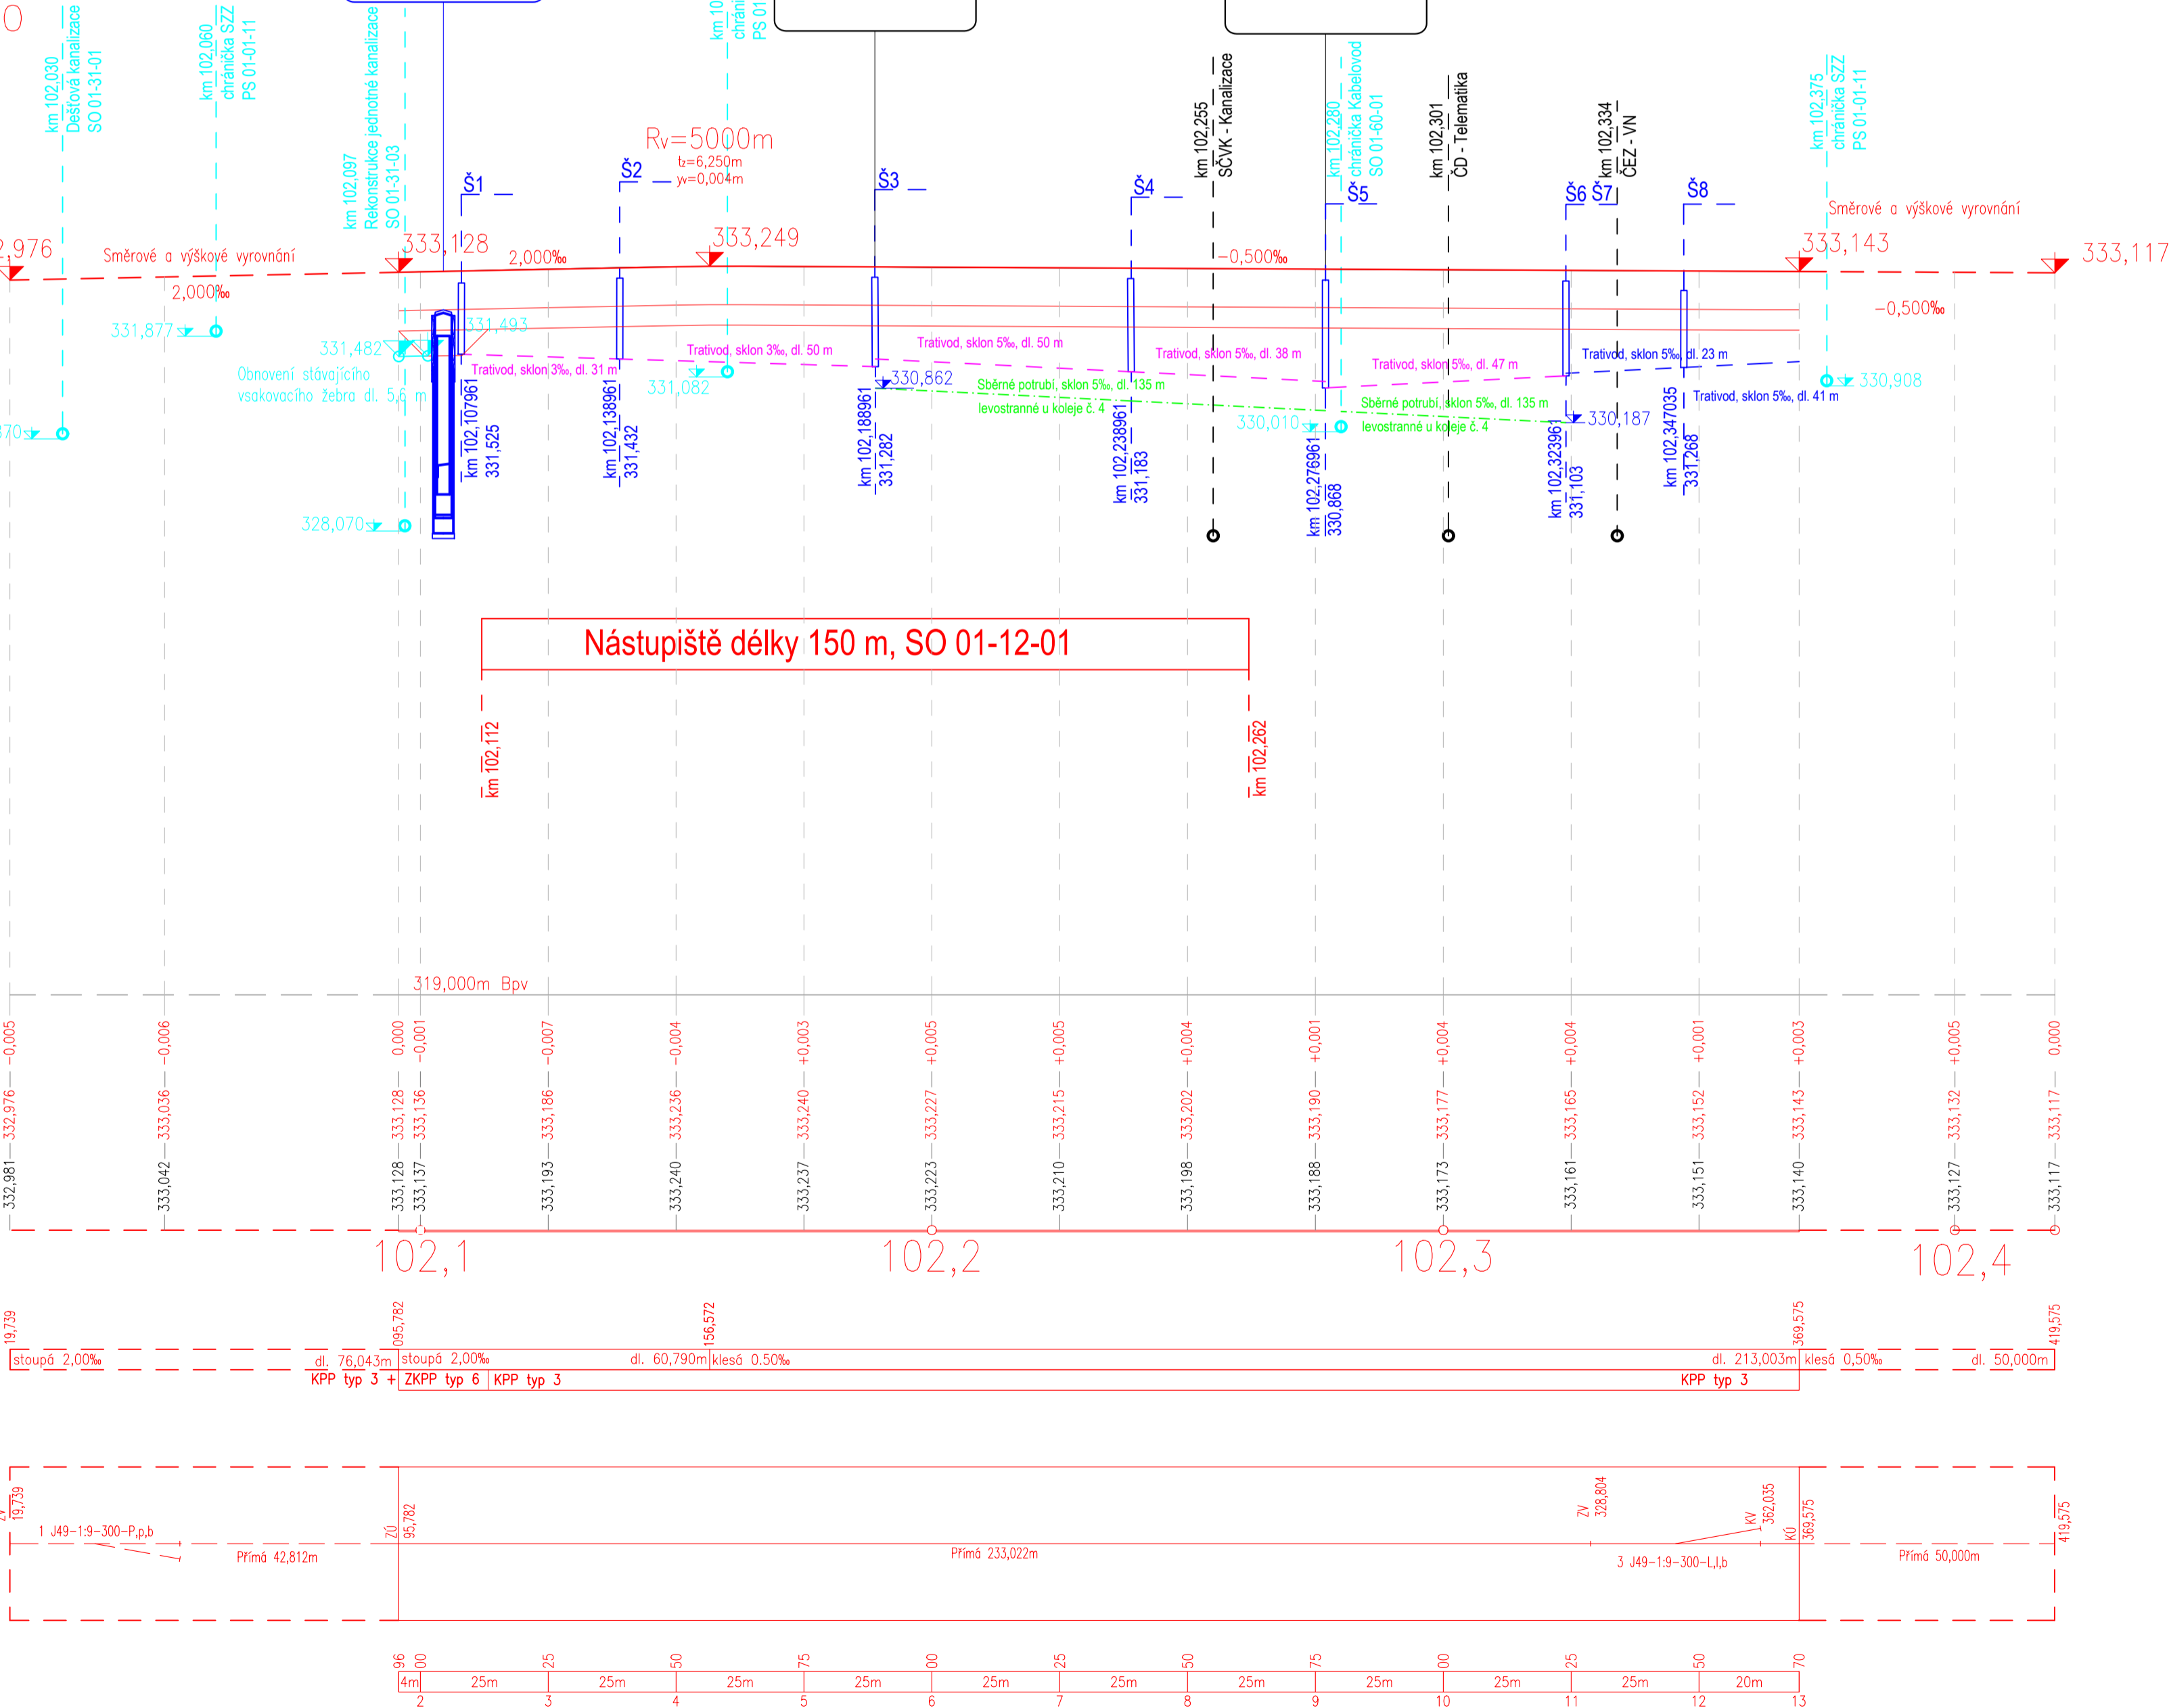

03			
02	ODEVZDÁNÍ DOKUMENTACE PO PŘÍPOMÍNKÁCH	28.8.2021	
01	ODEVZDÁNÍ DOKUMENTACE K PŘÍPOMÍNKÁM	28.2.2021	
REVIZE	POPIS	DATUM	PODPIS

OBJEDNATEL	
SPRÁVA ŽELEZNIC	
STAVEBNÍ SPRÁVA ŽÁPAD, SOKOLOVSKÁ 1955/278, 190 00 PRAHA 9	

ZHOVITEL SAGASTA s.r.o. 31010 NOVODVORSKÁ 31010/14, 142 00 PRAHA 4 IČ: 045 98 555				 SAGASTA		JTSK ČÍSLO SOUPRAVY		BpV			
ODPOVĚDNÝ PROJEKTANT ING. EMIL ŠPAČEK		VYPRACOVAL ING. LUKÁŠ JÁNEŠ		KONTROLA ING. MICHAL KUDLÍK		HIP ING. EMIL ŠPAČEK					
PODPIS		PODPIS		PODPIS		PODPIS					
OBSAH		<div>Rekonstrukce nástupišť ŽST Semily Železniční vřrvek a spodek</div>									
		<div>ČÍSLO ZAKÁZKY120 025 DOKUMENTACEDUSP MĚŘÍTKO1:1000/100 DATUM08/2021 POČET FORMÁTŮ2x244</div>									
NÁZEV PŘÍLOHY		Podélný profil - Kolej č. 1						ČÁST D.2.1.1		ČÍSLO PŘÍLOHY 3.2	
DOKUMENTACE LZE UŽÍVAT POUZE VE SMYSLU PŘÍSLUŠNÉ SMLOUVY O DÍLO. VYKRES, ČI JEHO ČÁST, MŮŽE BYT KOPÍROVÁN NEBO JINÝM ZPŮSOBEM ROZŠÍŘOVÁN POUZE PO PŘEDCHOZÍM SOUHLASU SAGASTA, S.R.O.											