










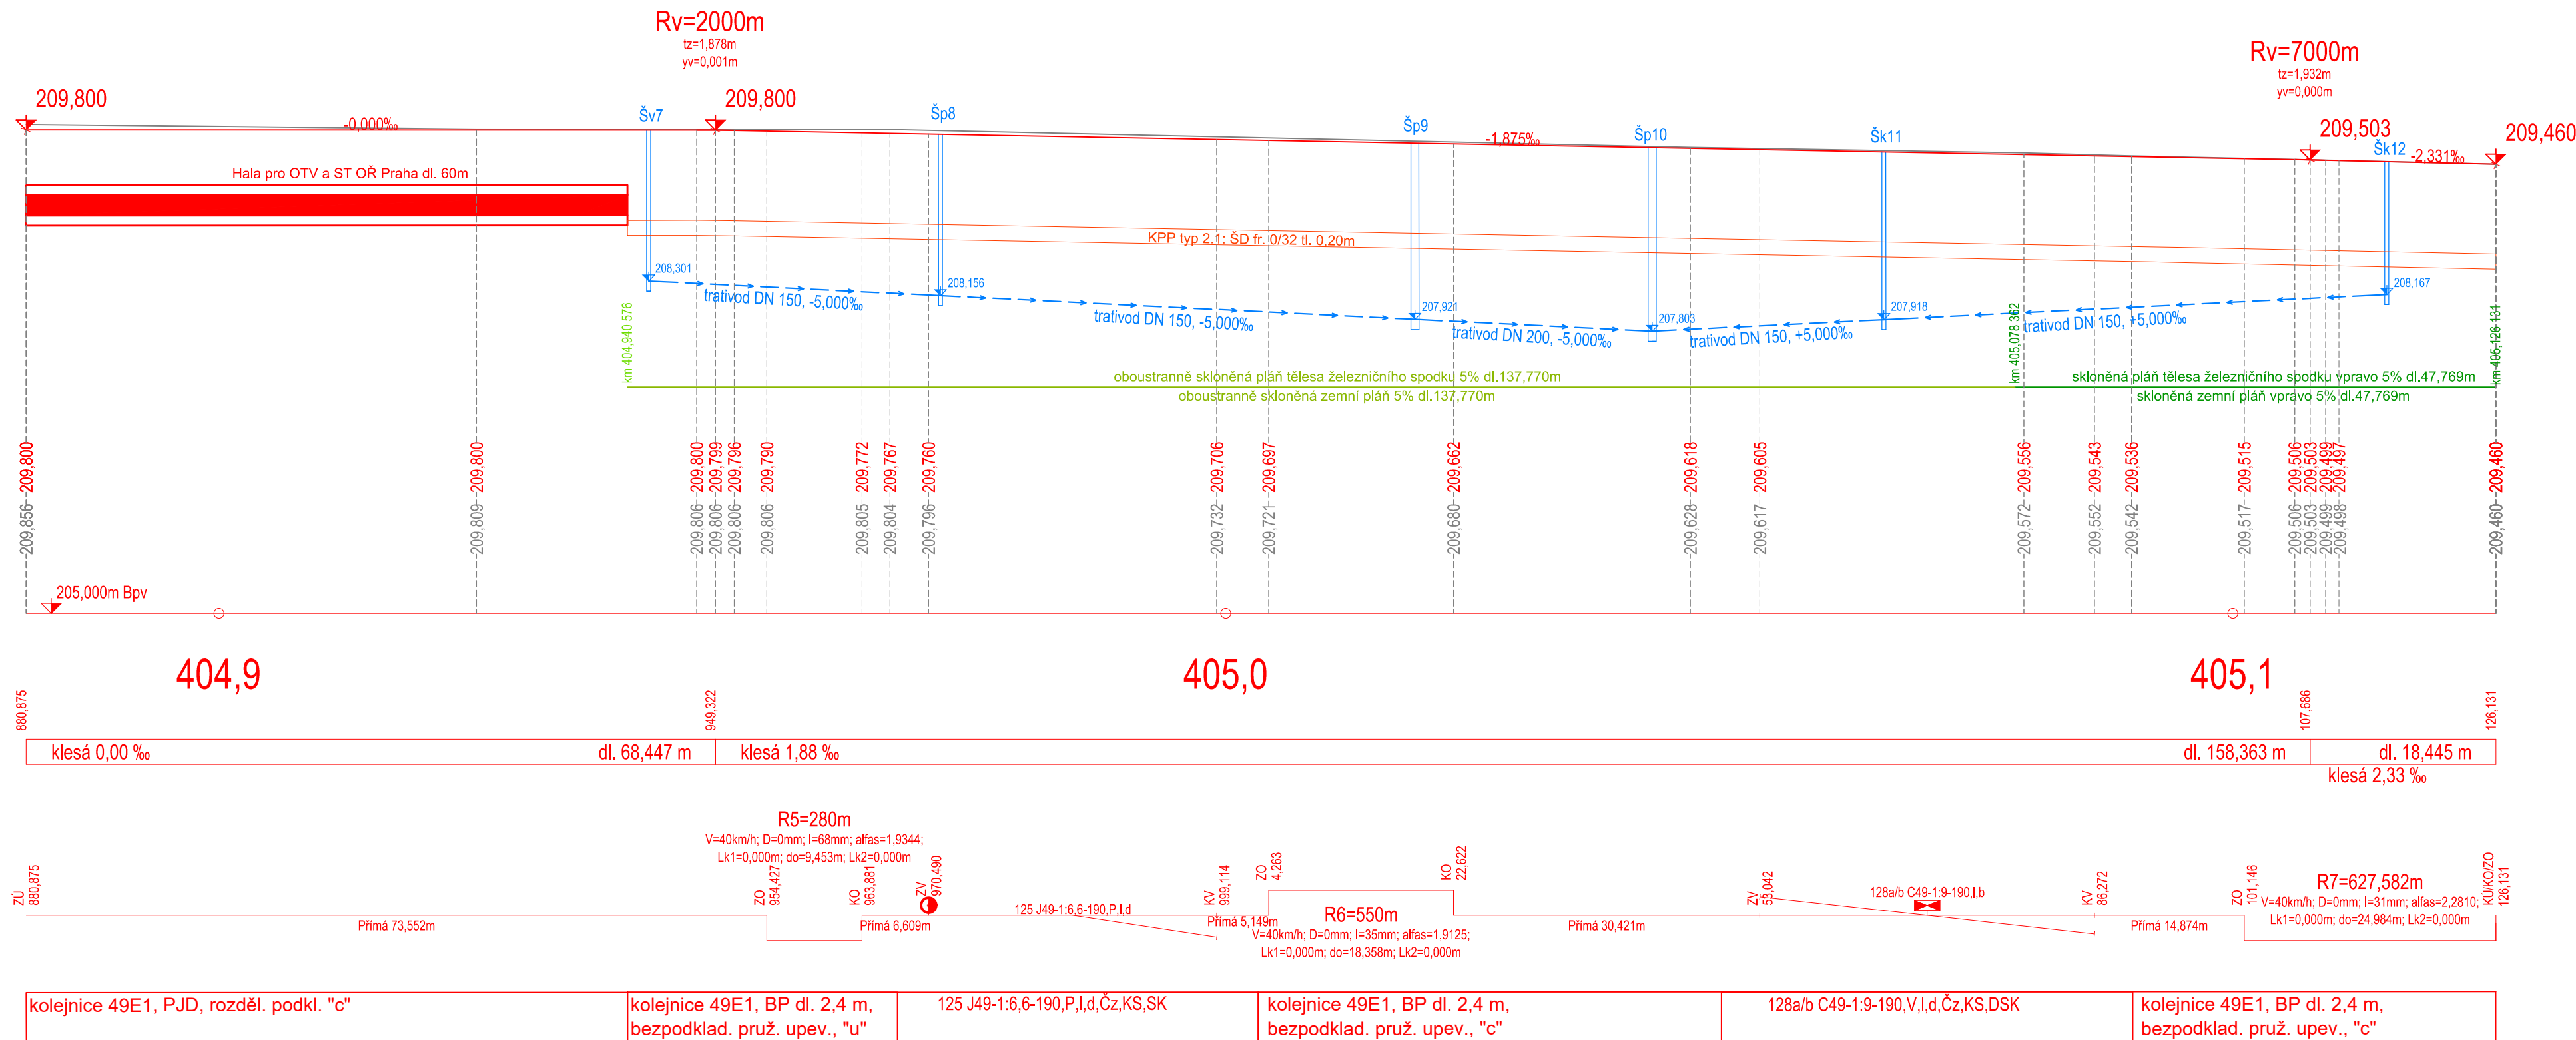


km 404,880 875 - km 405,126 131

SKLONOVÉ POMĚRY

MATERIÁL ŽELEZNIČNÍHO SVRŠKU



Výškový systém: Bpv

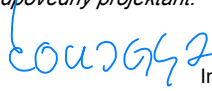Přehled verzí přílohy				
Číslo	Datum	Popis změny	Jméno	Podpis
01	22.03.2021	DUSP + PDPS	Ing. Jozef Tulinský	
P02	17.12.2020	Dokumentace se zapracovanými připomínkami	Ing. Jozef Tulinský	
P01	30.09.2020	Dokumentace k připomínkám	Ing. Jozef Tulinský	
Zadavatel: Správa železnic, státní organizace Dlážděná 1003/7, Praha 1 - Nové Město 110 00 Správa železnic, Stavební správa západ Sokolovská 278/1955, Praha 9 190 00				
Zhotovitel: PROJEKT servis spol. s r.o. U Elektry 830/2b, Praha 9 - Hloubětín 198 00 IČ: 49823141 tel.: 281 090 860 www.projekt-servis.cz firma@projekt-servis.cz				
Hlavní inženýr projektu:  Ing. Martin Koudelka		Zástupce hlavního inženýra projektu  Ing. Michaela Kopalová		
Zpracovatel částí: PROJEKT servis spol. s r.o. U Elektry 830/2b, Praha 9 - Hloubětín 198 00 IČ: 49823141 tel.: 281 090 860 www.projekt-servis.cz firma@projekt-servis.cz				
Vypracoval:  Ing. Jozef Tulinský		Kontroloval:  Bc. Martin Jurga	Odpovědný projektant:  Ing. Martin Koudelka	
KRAJ: Praha		OKRES: Praha hl. m.	OÚ: Praha hl. m.	
Název akce: Přemístění haly pro OTV a zřízení integrovaného pracoviště OTV a ST v rámci OŘ Praha				
Část: D.2.1.1 KOLEJOVÝ SVRŠEK A SPODEK SO 10-10-01 Železniční svršek, SO 10-11-01 Železniční spodek			Číslo zakázky: ZAK-2019-06	
			Stupeň: DUSP+PDPS	
			Datum: 03/2021	
			Měřítko: 1:500/50	
Příloha: PP koleje č. 66 ŽST Praha-Libeň			Formát: 4xA4	
			Verze: 01	Část: D.2.1.1
			Č. přílohy: 3.2	

Dokument lze užívat pouze ve smyslu příslušné smlouvy o dílo. Žádná jeho část nemůže být dle zákona č. 121/2000 Sb. kopírována nebo jiným způsobem rozšiřována bez souhlasu PROJEKT servis spol. s r.o.