

PODÉLNÝ PROFIL
TK 67
Měřítko 1:500/50
km 404,880 875 - km 405,134 011

NOVÁ NIVELETA KOLEJE
NIVELETA TK - STÁVAJÍCÍ STAV
ODVODNĚNÍ

KÓTY NIVELETY TK - NOVÝ STAV

KÓTY NIVELETY TK - STÁVAJÍCÍ STAV

SROVNÁVACÍ ROVINA


STANIČENÍ

SKLONOVÉ POMĚRY

SMĚROVÉ POMĚRY






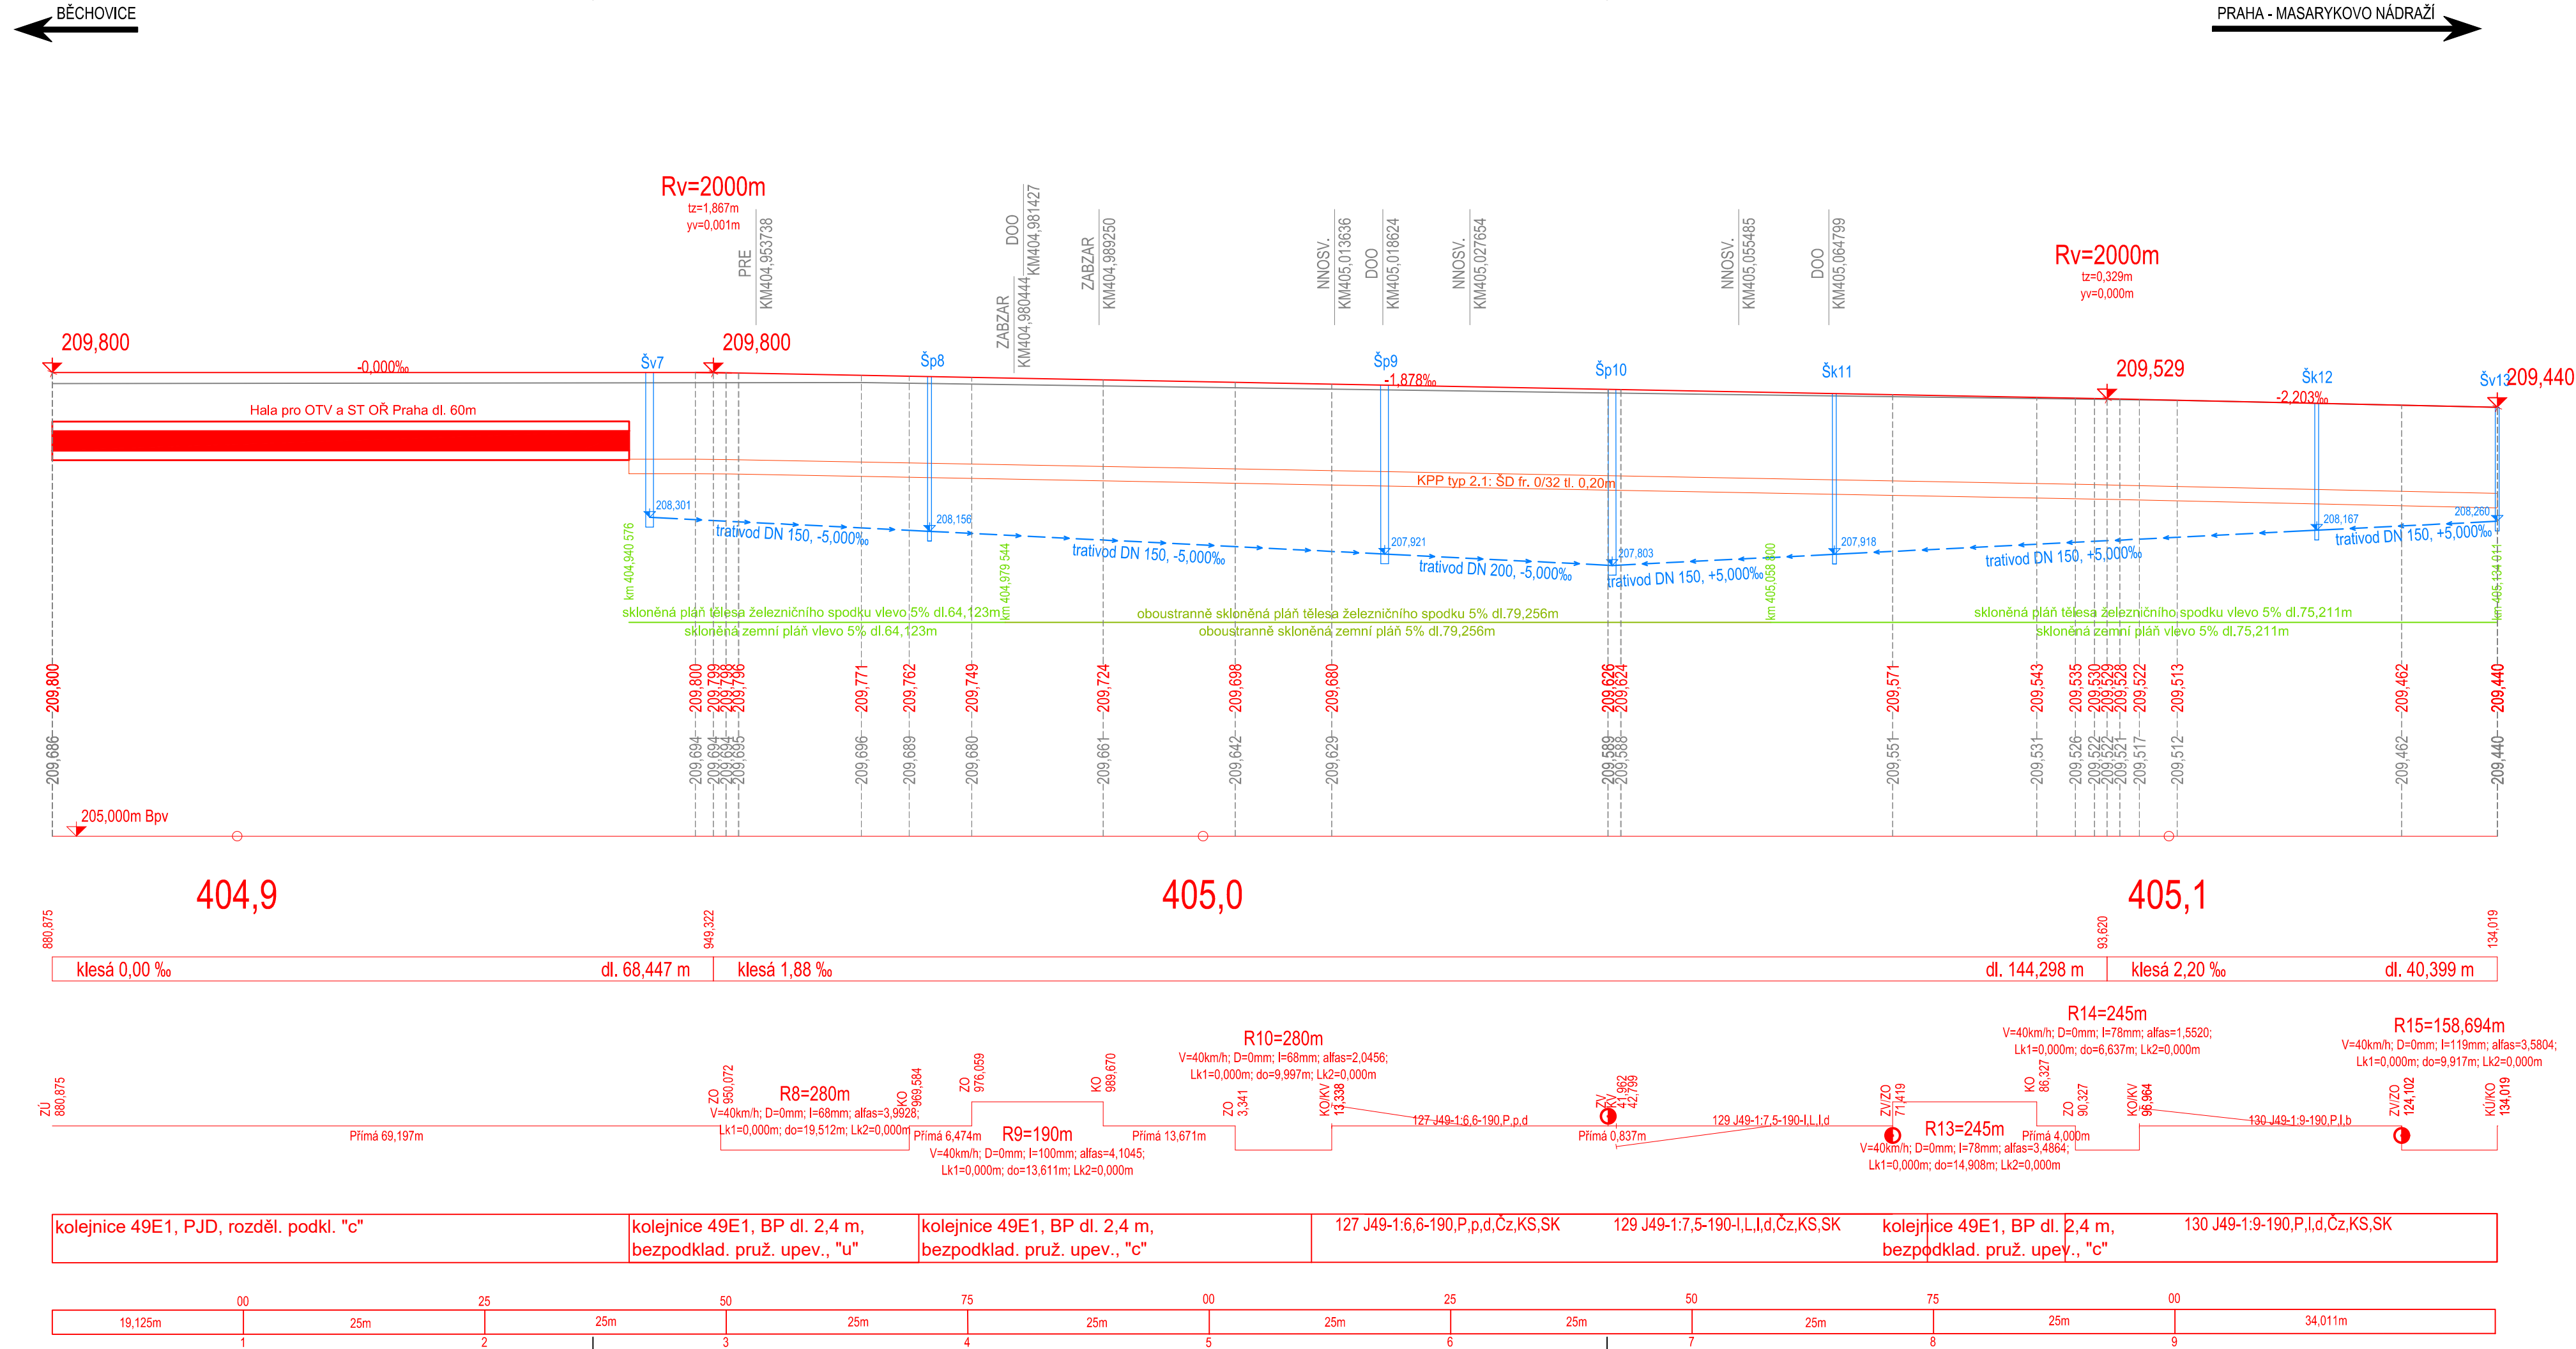




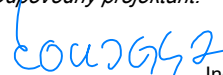
MATERIÁL ŽELEZNIČNÍHO SVRŠKU

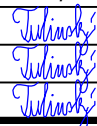STANIČENÍ PŘÍČNÝCH ŘEZŮ
VZDÁLENOST PŘÍČNÝCH ŘEZŮ
ČÍSLA PŘÍČNÝCH ŘEZŮ



Souřadnicový systém: S-JTSK

Výškový systém: Bpv

Přehled verzí přílohy				
Číslo	Datum	Popis změny	Jméno	Podpis
01	22.03.2021	DUSP + PDPS	Ing. Jozef Tulinský	
P02	17.12.2020	Dokumentace se zpracovanými připomínkami	Ing. Jozef Tulinský	
P01	30.09.2020	Dokumentace k připomínkám	Ing. Jozef Tulinský	
Zadavatel:		Správa železnic, státní organizace Dlážděná 1003/7, Praha 1 - Nové Město 110 00 Správa železnic, Stavební správa západ Sokolovská 278/1955, Praha 9 190 00		
Zhotovitel:		PROJEKT servis spol. s r.o. U Elektry 830/2b, Praha 9 - Hloubětín 198 00 IČ: 49823141 tel.: 281 090 860 www.projekt-servis.cz firma@projekt-servis.cz		
Hlavní inženýr projektu:		 Ing. Martin Koudelka	Zástupce hlavního inženýra projektu  Ing. Michaela Kopálová	
Zpracovatel části:		PROJEKT servis spol. s r.o. U Elektry 830/2b, Praha 9 - Hloubětín 198 00 IČ: 49823141 tel.: 281 090 860 www.projekt-servis.cz firma@projekt-servis.cz		
Vypracoval:		Kontroloval:	Odpovědný projektant:	
 Ing. Jozef Tulinský		 Bc. Martin Jaga	 Ing. Martin Koudelka	
KRAJ: Praha		OKRES: Praha hl. m.		OÚ: Praha hl. m.
Název akce: Přemístění haly pro OTV a zřízení integrovaného pracoviště OTV a ST v rámci OR Praha				
Část: D.2.1.1 KOLEJOVÝ SVRŠEK A SPODEK SO 10-10-01 Železniční svršek, SO 10-11-01 Železniční spodek			Číslo zakázky: ZAK-2019-06 Stupeň: DUSP+PDPS Datum: 03/2021 Měřítko: 1:500/50 Formát: 4xA4 Verze: 01 Část: D.2.1.1 Č. přílohy: 3.3	
Příloha:				
PP koleje č. 67 ŽST Praha-Libeň				

Dokument lze užívat pouze ve smyslu příslušné smlouvy o dílo. Žádná jeho část nemůže být díle zákona č. 121/2000 Sb. kopírována nebo jiným způsobem rozšiřována bez souhlasu PROJEKT servis spol. s r.o.