
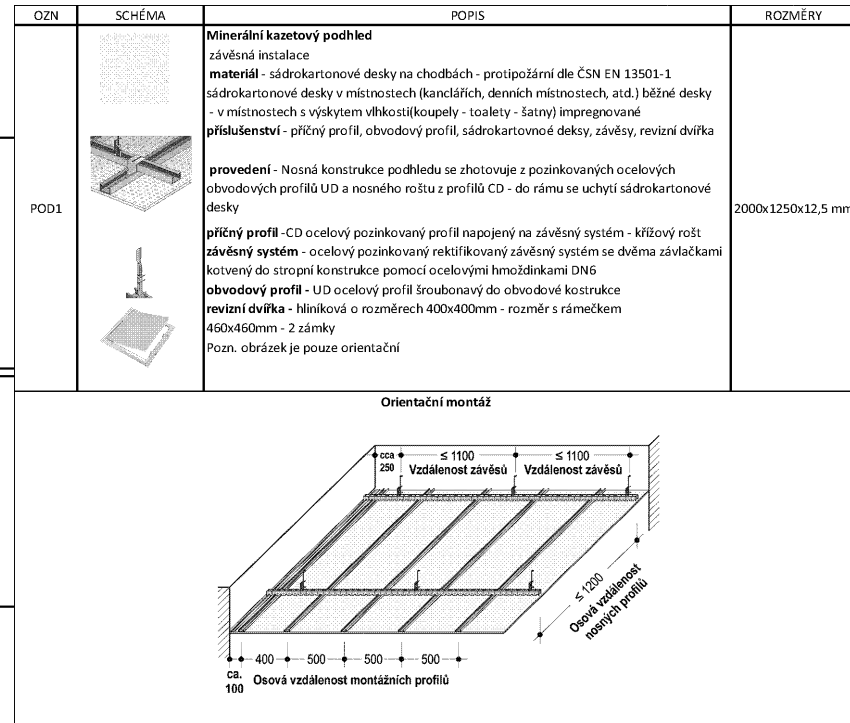
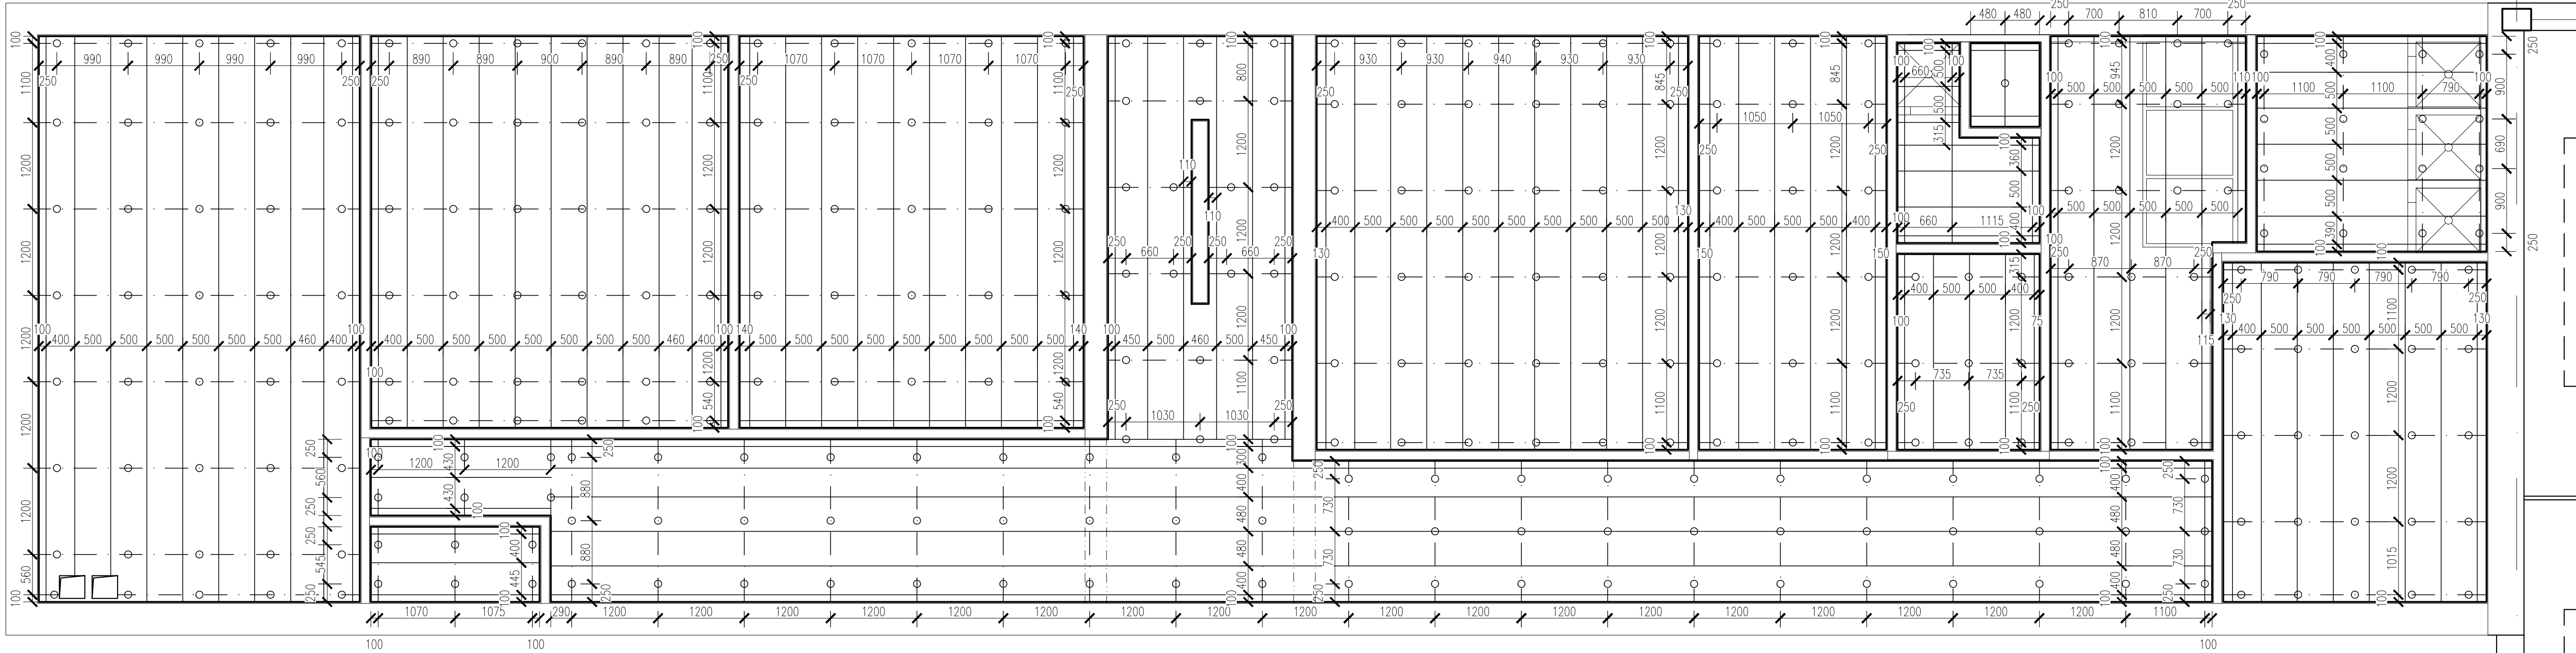


PŮDORYS OTV 2NP
M 1:50

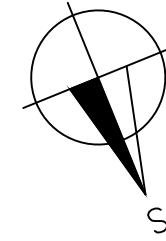

Souřadnicový systém: S-JTSK
Výškový systém: Bpv

Přehled verzí přílohy				
Číslo	Datum	Popis změny	Jméno	Podpis
03	22.03.2021	DUSP + PDPS	ŠIMON VANĚK	
02	17.12.2020	Dokumentace se zpracovanými připomínkami	ŠIMON VANĚK	
01	30.09.2020	Dokumentace k připomínkám	ŠIMON VANĚK	

Zadavatel:	Správa železnic, státní organizace Dlážděná 1003/7, Praha 1 - Nové Město 110 00 Správa železnic, Stavební správa západ Sokolovská 278/1955, Praha 9 190 00				
Zhotovitel:	PROJEKT servis spol. s r.o. U Elektrů 830/2b, Praha 9 - Hloubětín 198 00 IČ: 49823141 tel.: 281 090 860 www.projekt-servis.cz firma@projekt-servis.cz				
Hlavní inženýr projektu:	Ing. Martin Koudelka	Zástupce hlavního inženýra projektu Ing. Michaela Kopálová			
Zpracovatel částí:	PROJEKT servis spol. s r.o. U Elektrů 830/2b, Praha 9 - Hloubětín 198 00 IČ: 49823141 tel.: 281 090 860 www.projekt-servis.cz firma@projekt-servis.cz				
Vypracoval:	Šimon Vaněk	Kontroloval:	Ing. Michaela Kopálová	Odpovědný projektant:	
KRAJ:	Praha	OKRES:	Praha hl. m.	OU:	Praha hl. m.
Název akce:					
Přemístění haly pro OTV					
a zřízení integrovaného pracoviště OTV a ST v rámci OR Praha					
Část:		Číslo zakázky:			
SO 10-61-01 ŽST Praha-Libeň, Hala pro kolejová vozidla a integrovaná pracoviště		ZAK-2019-06			
ST OR a OTV OR		Stupeň:			
Architektonicko-stavební řešení		DUSP + PDPS			
		Datum:			
		03/2021			
		Měřítko:			
		1:50			
Příloha:		Formát:			
		5x44			
Půdorys admin. obj. OTV 2NP podhledy		Verze:		Část:	Č. přílohy:
		01		D.2.2.1.1.1	5.2