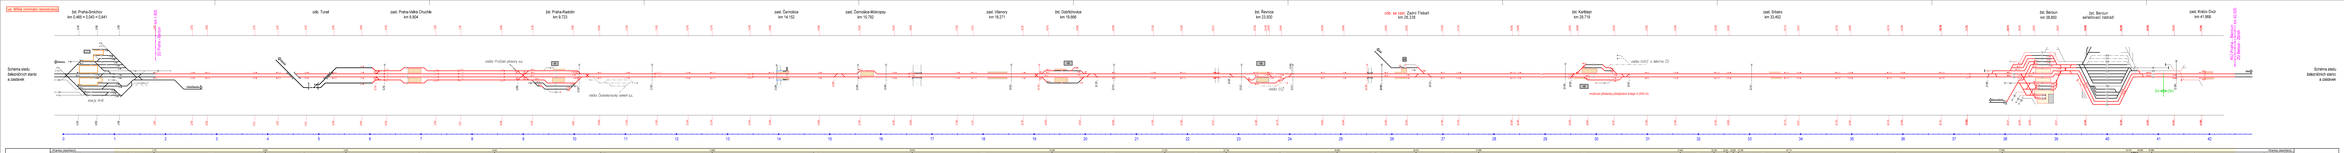

SUDOP PRAHA

Sudop Praha a.s.
Olšanská 54/3
CZ-130 80 Praha 3
Tel.: 296 184 111
Fax: 222 723 956
E-mail: sudop@sudop.cz

OBJEDNATEL:	Správa železniční dopravní cesty, s.o.
STAVEBNÍ ČÍSLO:	205
STAVEBNÍ OBJEKT:	
PROJEKTOVÁNÍ:	DOPRAVNÍ STAVBY
PROJ. VEDOUCÍ:	Ing. Jiří Kaňka, CSc.
PROJ. ARCHITEKT:	Ing. Jiří Kaňka, CSc.
PROJ. KONZ.:	Ing. Jiří Kaňka, CSc.
ZODP. PROJEKTANT:	Ing. Jiří Kaňka, CSc.
KRAJ:	HLAVNÍ MĚSTO PRAHA
OKRES:	HLAVNÍ MĚSTO PRAHA
KATASTR. ÚZEMÍ:	PRAHA, KRÁLOVÉ VINOHRADY, VRŠOVICE, NUSLE, MICHLE
PROJ. ČÍSLO:	1205-1-1
ČÍSLO ZAKÁZKY:	21 09 0004
FORMÁT:	12 A0

Komplexní řešení spojení Praha – Beroun jako součást III. TŽK

Tisková zpráva (viz. Měřítko)

ČÍSLO:	1
ARCHIV:	1
DATUM:	10/2021
ZMĚNA:	
DATUM:	
ČÍSLO:	
DATUM:	
ČÍSLO:	
DATUM:	
ČÍSLO