
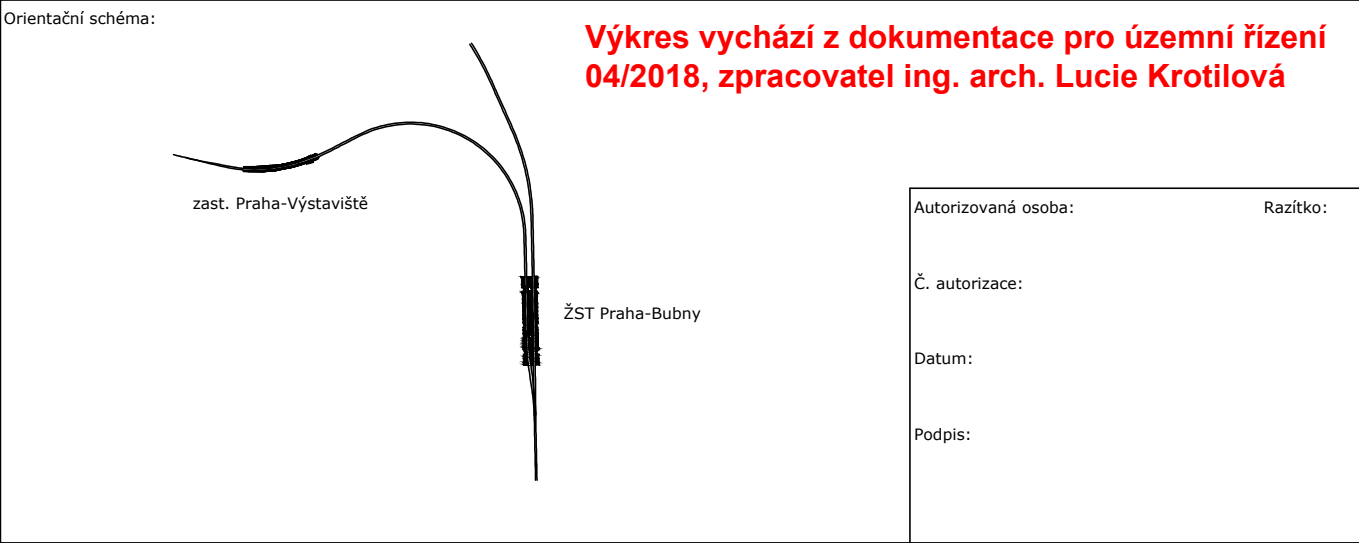



Přehledná situace širších vztahů

- nadřazené sběrné komunikace celoměstského významu
- sběrné komunikace městského významu
- sběrné komunikace městského významu výhledové (dle ÚP)
- ostatní dopravně významné komunikace
- ostatní dopravně významné komunikace výhledové
- ostatní komunikace
- ostatní komunikace výhledové
- železniční trať modernizovaná
- železniční trať stávající
- tramvajová trať
- mětro
- vestibul metra (stávající / výhled)

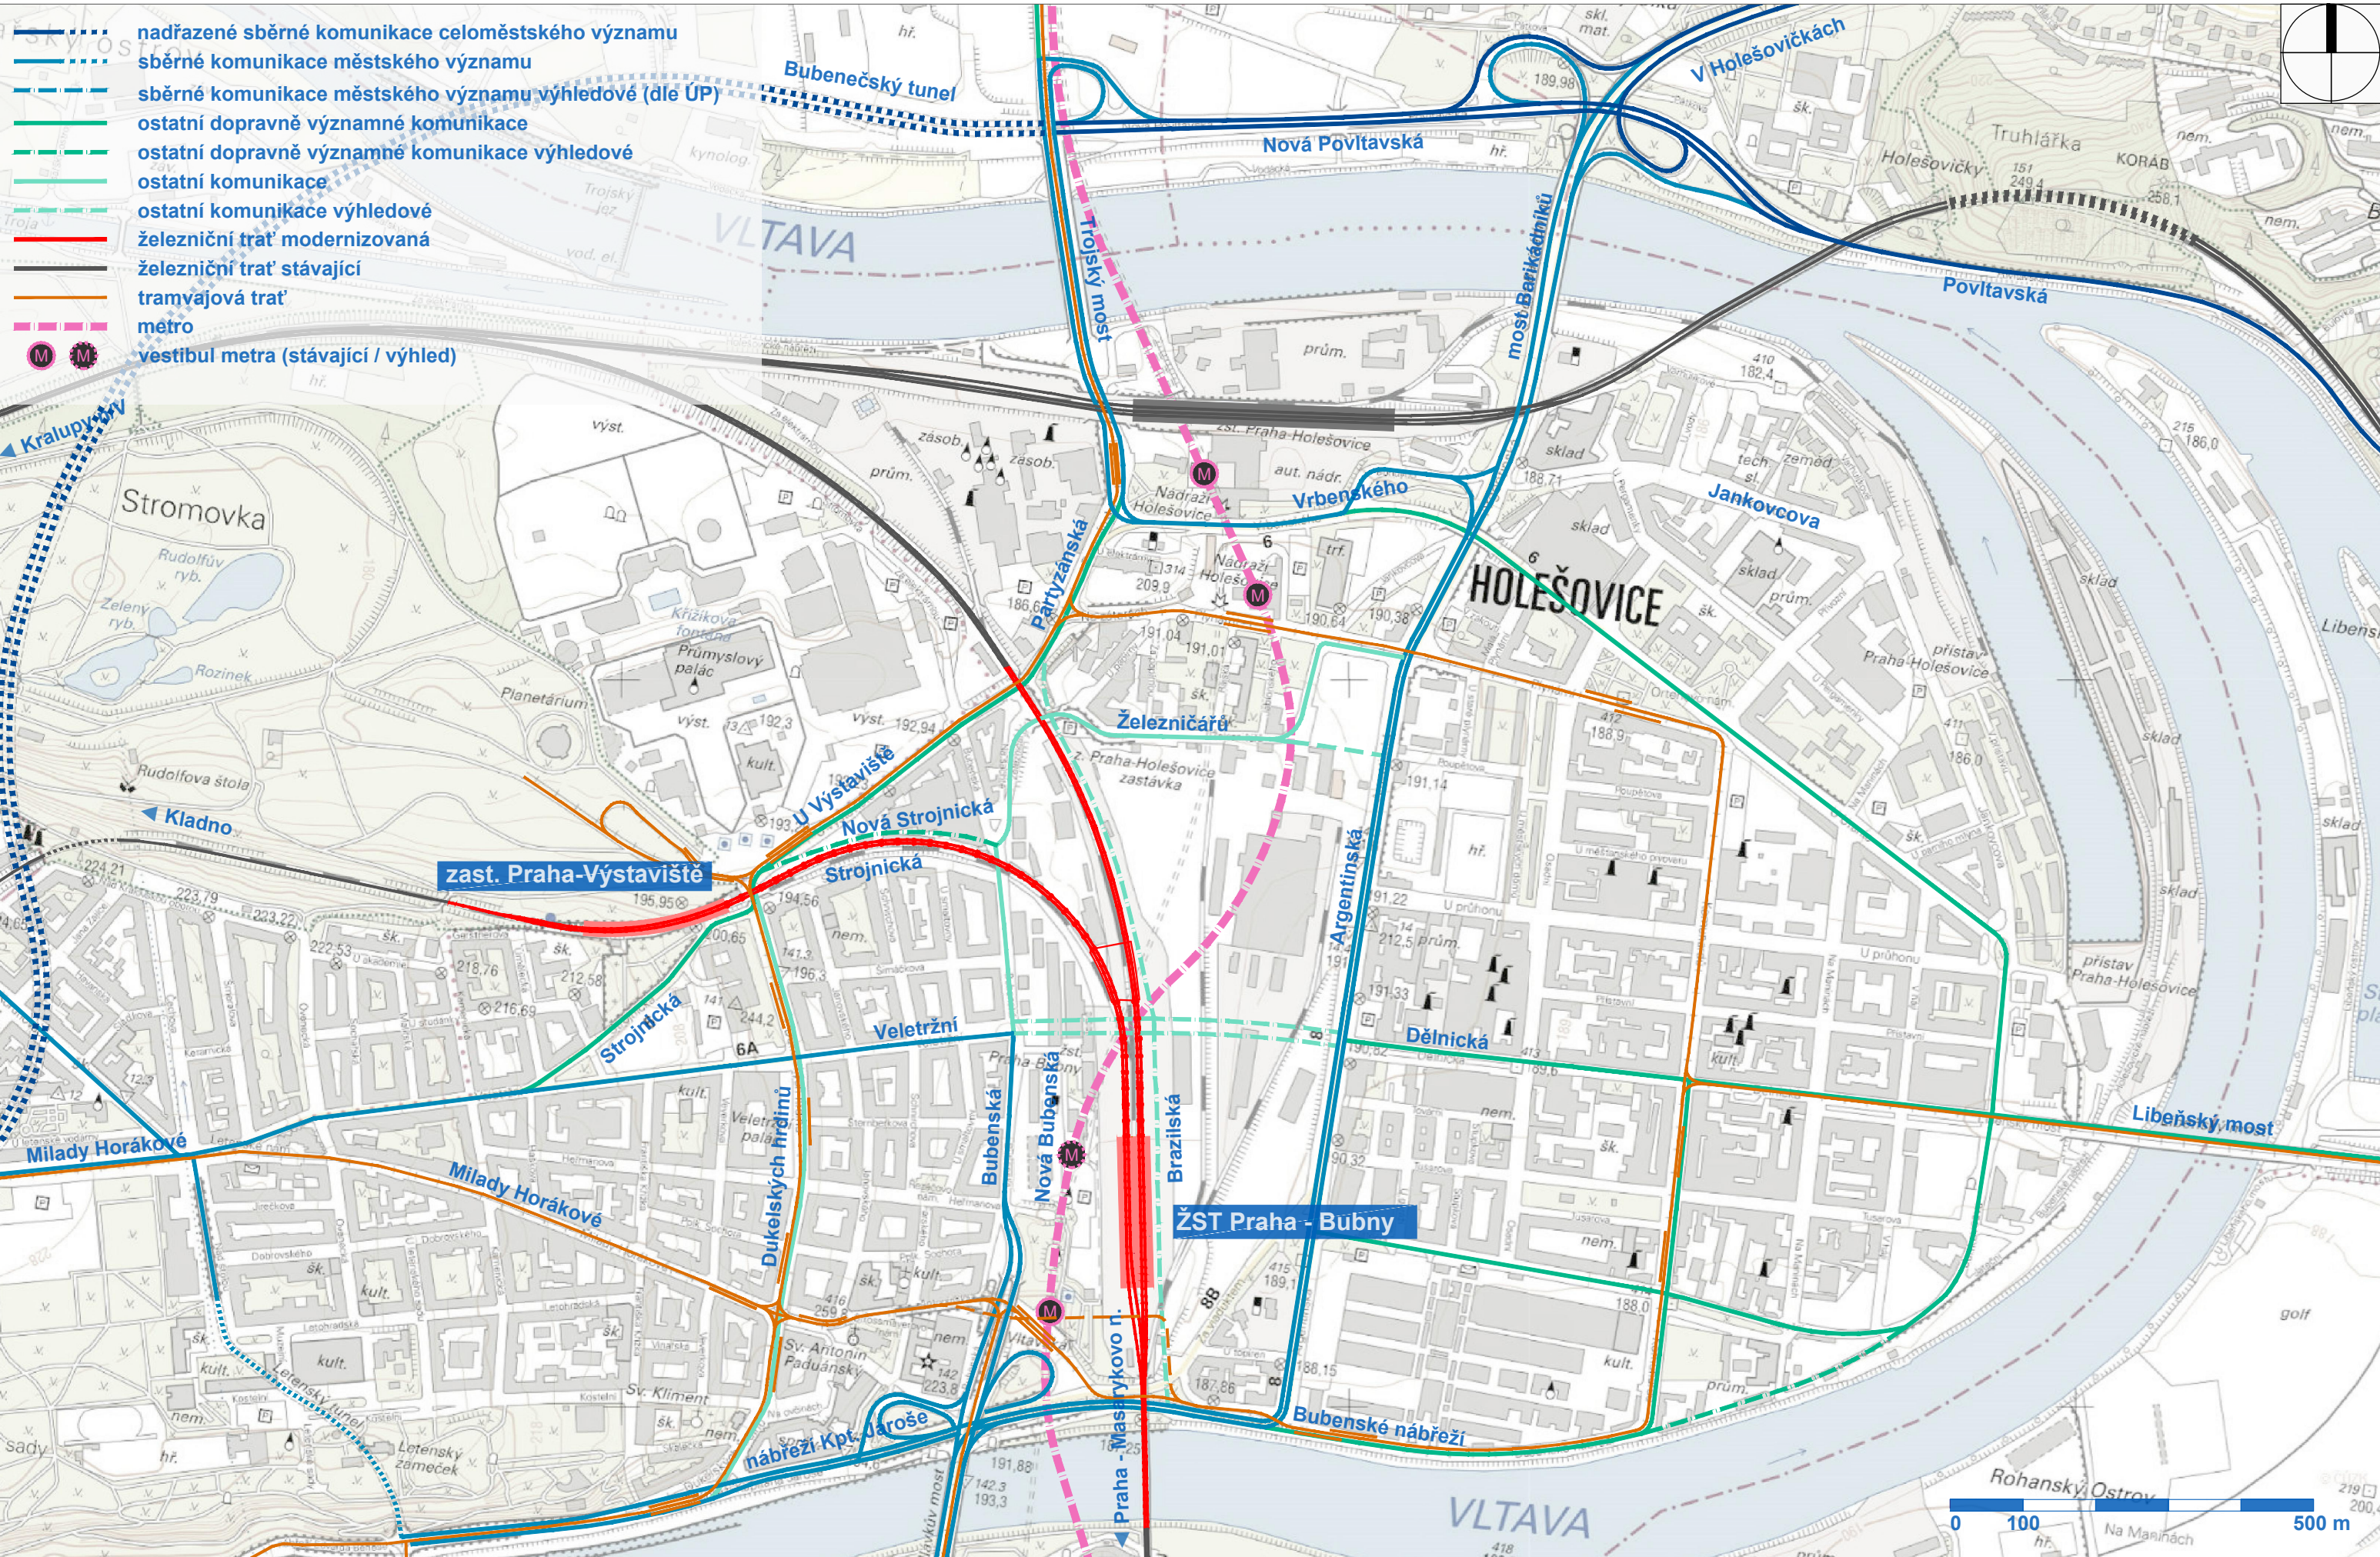

Revize:	Datum:	Popis změny:	Provedl:

Stavebík/investor:	Správa železnic, státní organizace	
Adresa:	Dlážděná 1003/7, 110 00 Praha 1	
Zástupce investora:	Stavební správa západ	
Adresa zástupce investora:	Sokolovská 1955/278, 190 00 Praha 9	
Kontakt:	e-mail: SSZsek@szdc.cz	

Zhotovitel stavby:	METROPROJEKT Praha a.s.	
Adresa:	Argentinská 1621/36, 170 00 Praha 7	
Kontakt:	tel.: +420 296 154 105 e-mail: info@metroprojekt.cz	

Zhotovitel objektu:	METROPROJEKT Praha a.s. DOPRAVNÍ STŘEDISKO S60		
Adresa:	Argentinská 1621/36, 170 00 Praha 7		
Kontakt:	tel.: +420 296 154 105 e-mail: info@metroprojekt.cz		
HIP:	Specialista:	Odpovědný projektant:	Zpracovatel přílohy:
Ing. Jiří Úlehla	Ing. Kamil Bednařík	Ing. Kamil Bednařík	Ing. Kamil Bednařík

Název stavba/akce:		Modernizace trati Praha-Bubny (vč.) - Praha-Výstaviště (vč.)										S-kod:				S631500650	
												Zakázka:				20_7842	
Název části:		Architektonické řešení										Označení části:				C.4.1	
Název objektu:		Urbanismus										Číslo objektu:				/	
Název přílohy:		Přehledná situace										Číslo přílohy:				010	
Název dílčí části přílohy:		/										Paré:	
Kraj:		Katastrální území: Bubeneč [730106], Dejvice [729272]						TUDU: 0101 02 0801	
Hlavní město Praha		Holešovice [730122], Karlín [730955]	
Dokumentace:	
Stupeň dokumentace:						Datum zpracování:				Formát:				Meřítko:	
PDPS						31.5.2021				3 x A4				1:8000	
S-kód:						Stupeň dokumentace:				Část:				Objekt:				Podobjekt:		Příloha:	
S	6	3	1	5	0	0	6	5	0	_	P	D	P	S	_	C	4	1	X	X	_	X	X	