

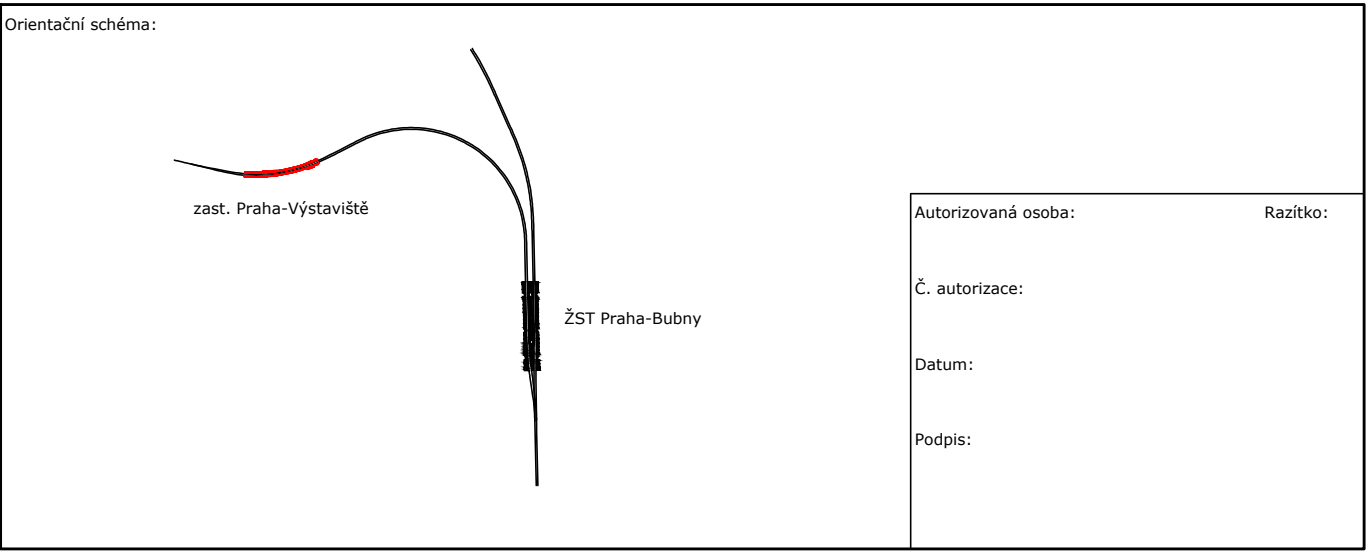


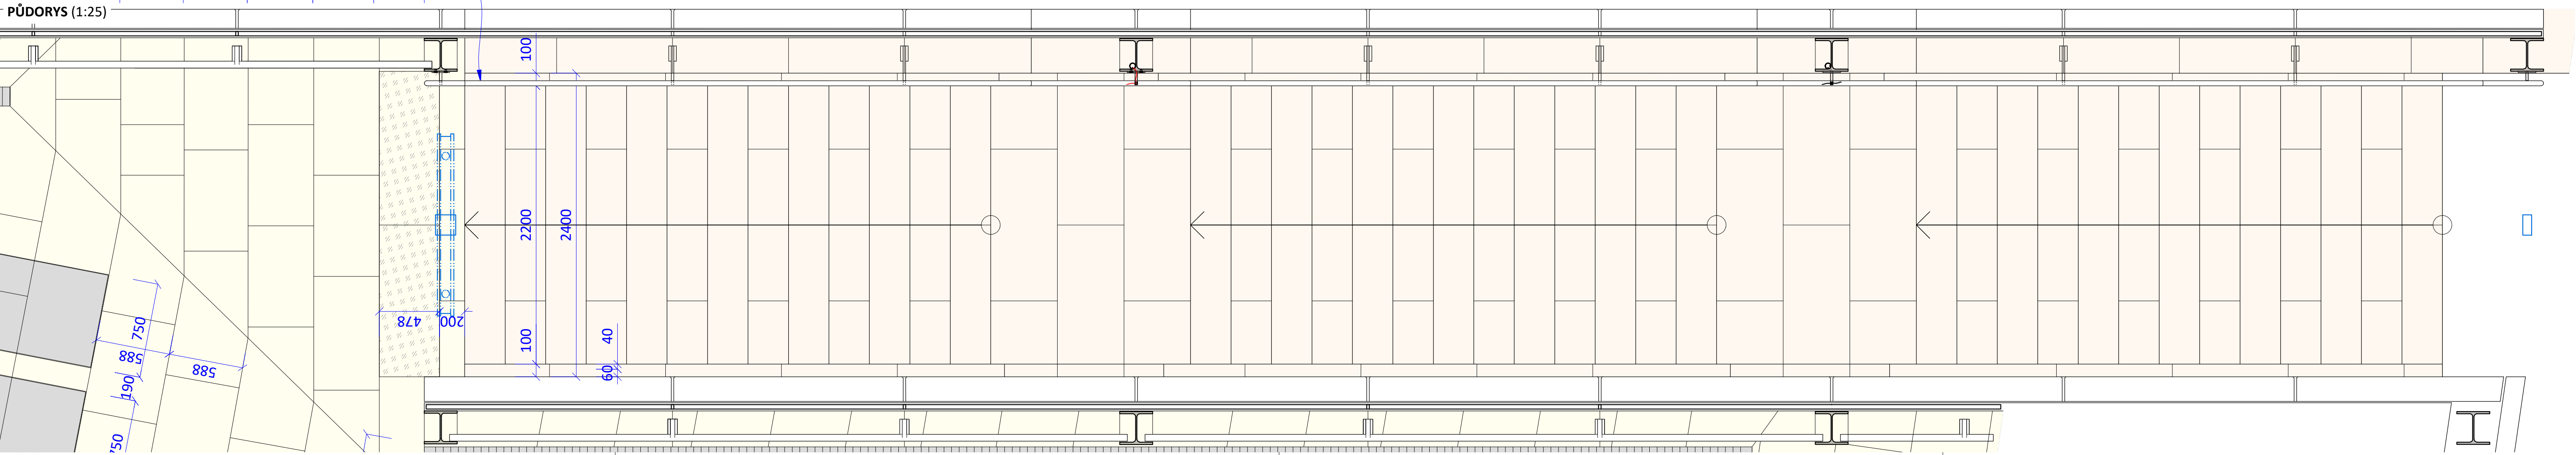


ŘEZOPOHLED (1:25)

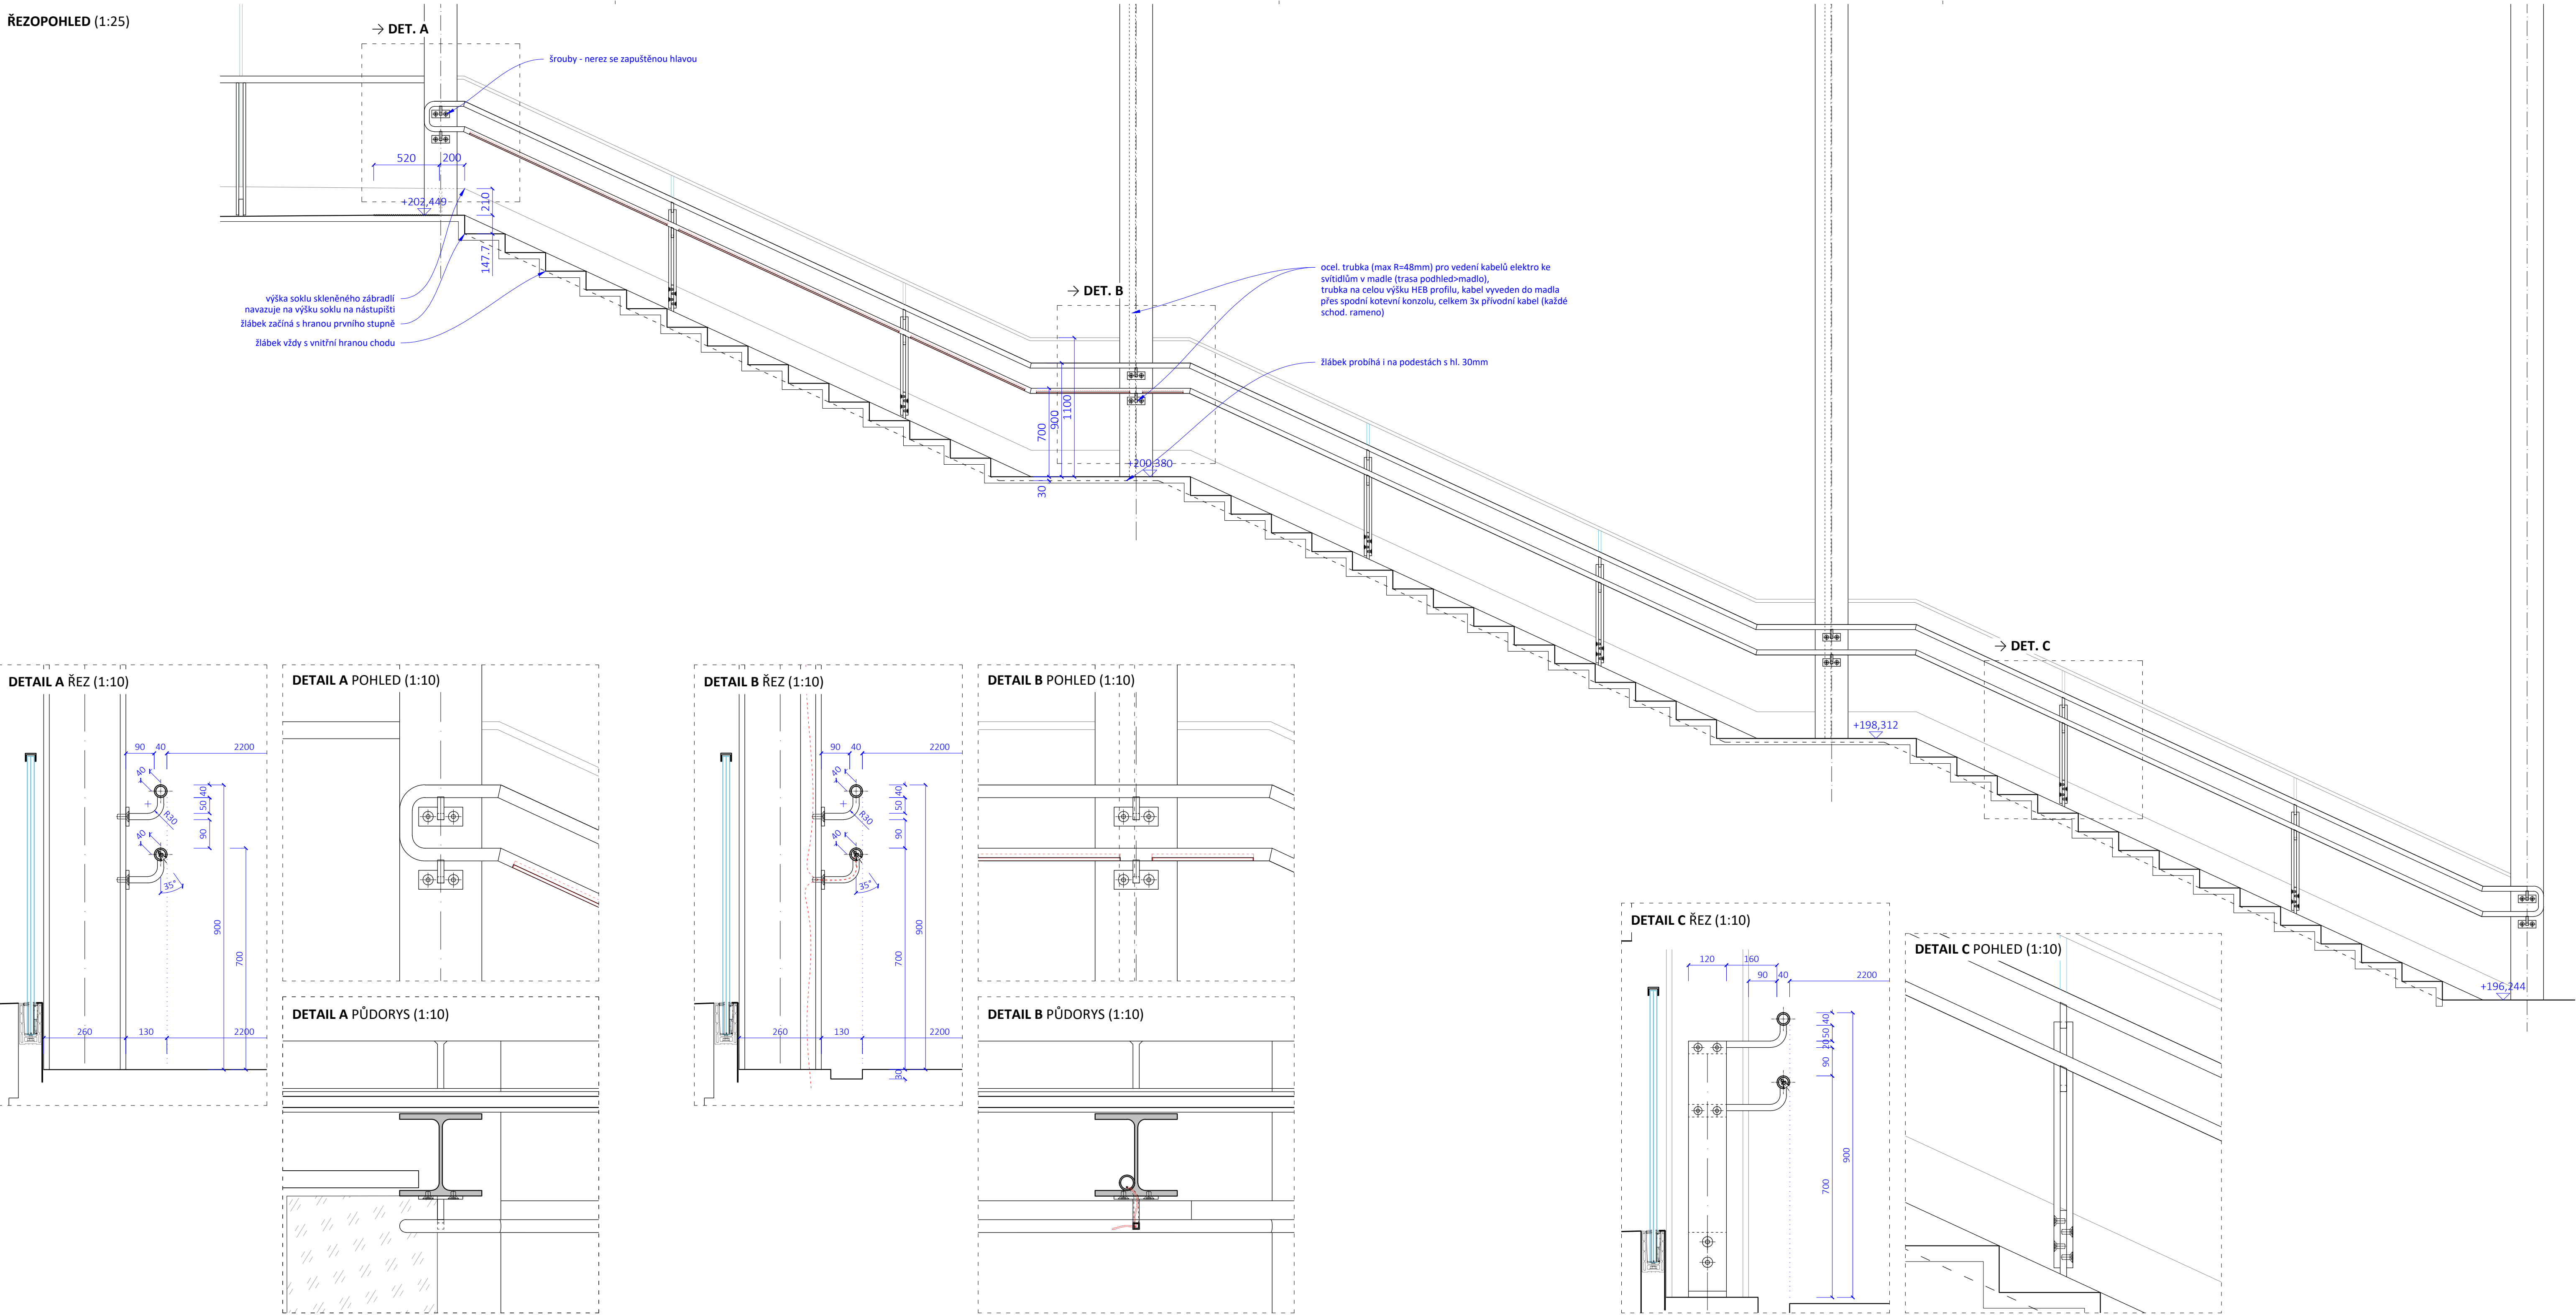

Revízie:	Datum:	Popis zmeny:	Provedl:
P02	31.8.2021	Dokumentace po zapracování připomínek	Ing. arch. Ludvík Holub

Stavebník/investor:	Správa železnic, státní organizace	 SPRÁVA ŽELEZNIC
Adresa:	Dlážděná 1003/7, 110 00 Praha 1	
Zástupce investora:	Stavební správa západ	
Adresa zástupce investora:	Sokolovská 195S/278, 190 00 Praha 9	
Kontakt:	e-mail: SZSzek@szdc.cz	

Zhotovitel stavby:		METROPROJEKT Praha a.s.	
Adresa:		Argentinská 1621/36, 170 00 Praha 7	
Kontakt:		tel.: +202 296 154 105	
		e-mail: info@metroprojekt.cz	
			
Zhotovitel objektu:		dh architekti s.r.o.	
Adresa:		Terrańska 656/45, 160 00 Praha 6	
Kontakt:		tel.: +420 777 165 450	
		e-mail: info@dhces.cz	
			
HP:		Odpovědný projektant:	
Ing. Jiří Ulehla		Ing. arch. Dalibor Hlaváček, Ph.D.	
Specialista:		Zpracovatel příloh:	
doc. Ing. arch. Dalibor Hlaváček, Ph.D.		Ing. arch. Ludvík Holub	

Název stavba/akce:	Modernizační práce Praha-Bubny (vč.) - Praha-Výstaviště (vč.)										S-kód:	563100650
Název část:	architektonické řešení										Znak:	20_7842
Název objekt:	Cst. Praha - Výstaviště										Označení části:	C-4.3
Název přílohy:	Základní a sporné strany										SO/PS XX-XX-XX	
Název dílčí části přílohy:	Základní schémata na nástupišti										304	
Hlavní město Praha	Kvalitativní číselní: Rubešné (730.06), Depvice (729.272) Holešovice (730.122), Karlín (730.055)										Třídu:	0101 02 0601
Dokumentace:											Počet příloh:	8
Stupeň dokumentace:	Datum zpracování:		Formát:		Měřítko:							
PDPS	31.08.2021		10 x A4		1 : 25							
Graf:	Objevené dokumenty:		Číslo:		Objekt:		přístupový:		Příloha:			
S 6 3 1 5 0 0 6 5 0	P D P S		C 4 3		X X X X X X X X X X		X X		P 0 2			
ČD: 20 7842 03 04	03 04		00 00 304									
										Skartovací znak: V21/2042		