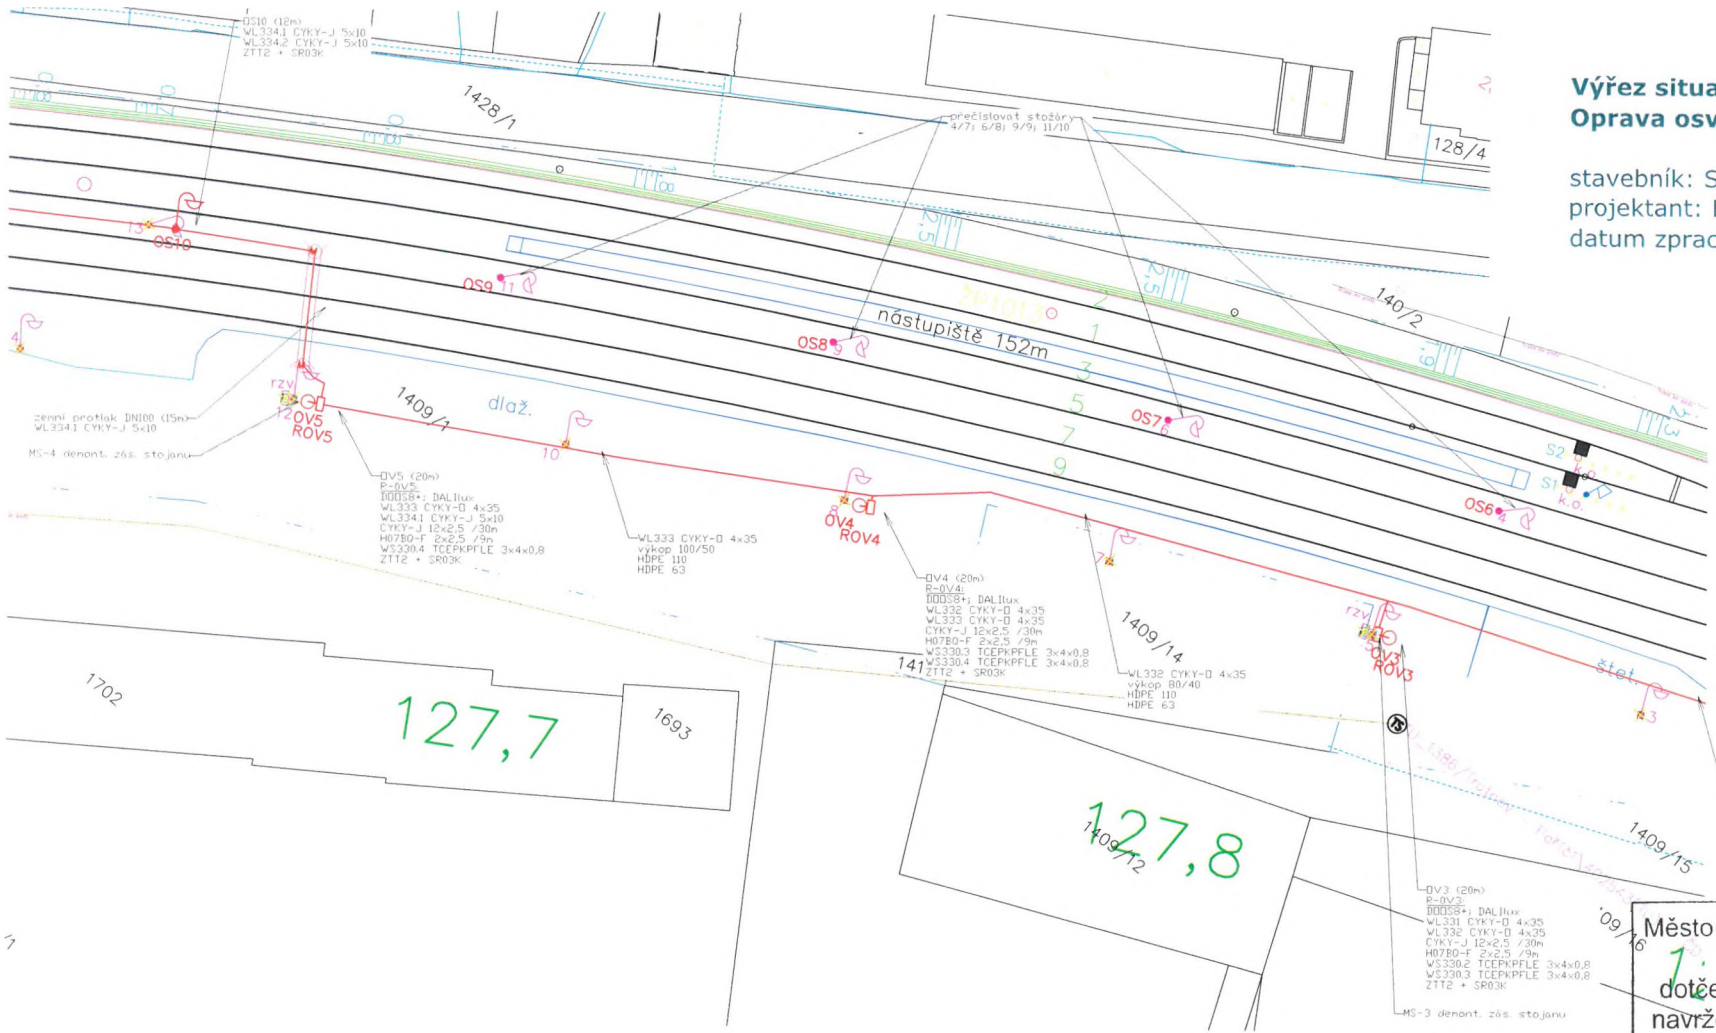


**Výřez situace stavby**
**Oprava osvětlení v žst. Trutnov střed**

stavebník: Správa železnic, státní organizace
projektant: Elektroline a. s.
datum zpracování: srpen 2022

Město Trutnov, odbor majetku města, souhlasí jako vlastník dotčeného/sousedního pozemku s navrženým stavebním záměrem dle předložené situace.

Datum a podpis:

15.08.2022

MĚSTO TRUTNOV -18-