


ŽST Teplice nad Metují

Police nad Metují
Traťová rychlost: 90 km/hod
Zábrzdňá vzdálenost: 700 m
TZZ: 3. kategorie - AH-88A

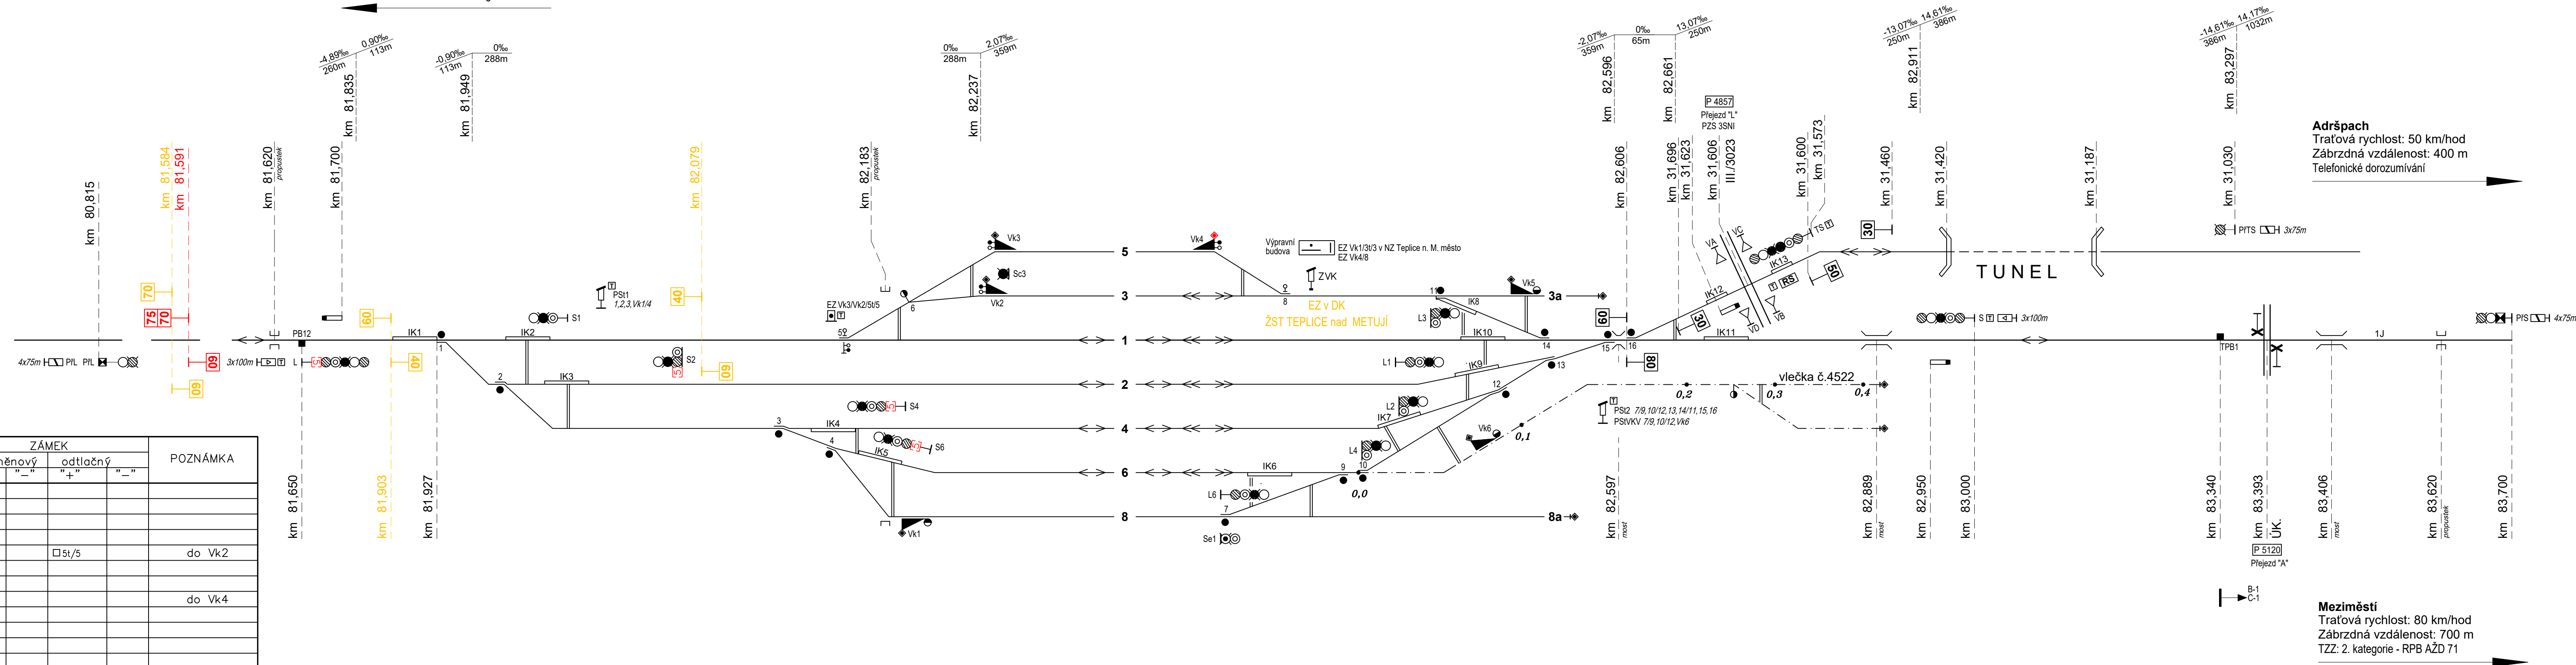

TABULKA VÝHYBEK

ČÍSLO	KM	DRUH	SOUSTAVA ŽEL.SVRŠKU	POMĚR ODBOČENÍ	SMĚR	POLOHA VÝMĚNIKU	DRUH PRAŽCŮ	ZÁVĚR	PŘEST.	ZÁMEK				POZNÁMKA
										výměnový		odtlačný		
										"+"	"-"	"+"	"-"	
1	81,927		S49	1:12(500)	P	l	d		EPR					
2	81,973		S49	1:9(300)	P	p	d		EPR					
3	82,108		S49	1:9(300)	P	p	d		EPR					
4	82,152		S49	1:7,5(190)	L	p	d		EPR					
5	82,155		S49	1:9(300)	L	l	d		—	□ 5		□ 5t/5		do Vk2
6	82,195		A	6"	P	l	oc		nezab.					
7	82,373		S49	1:9(300)	L	p	d		EPR					
8	82,404		A	6"	P	p	oc		—	□ 8				do Vk4
9	82,445		S49	1:9(300)	L	l	d		EPR					
10	82,451		S49	1:9(300)	L	p	d		EPR					
11	82,495		S49	1:9(190)	P	l	d		EPR					
12	82,535		T	1:9	P	l	d		EPR					
13	82,562		S49	1:9	L	l	d		EPR					
14	82,559		S49	1:9(190)	P	p	d		EPR					
15	82,596		S49	1:11(300)	L	l	d		EPR					
16	82,606		S49	1:9(190)	L	p	d		EPR					
Vk1	82,191													
Vk2	82,236									o Vk2/5t/5				do Vk3
Vk3	82,236									o Vk3/Vk2/5t/5				EZVk3/Vk2/5t/5
Vk4	82,363									o Vk4/8				EZVk4/8
Vk5	82,550								EPR					
Vk6	82,506								EPR					

TABULKA NÁVĚSTIDEL

Návěstidlo	km
S1	82,003
S2	82,075
S4	82,189
S6	82,203
Sc3	82,253

TABULKA RYCHLOSTÍ

NA KOLEJ Z KOLEJE	RYCHLOST km/h		
	od/do Police nad Metují	od/do Trutnov - střed	od/do Meziněstí
3	—	40	40
1	trátová	40	trátová
2	50	40	40
4	50	40	40
6	50	40	40

TABULKA NÁVĚSTIDEL

Návěstidlo	km
L1	82,472
L2	82,474
L3	82,492
L4	82,453
L6	82,373
Se1	82,373

Aktualizace 12/2021

Zpracovatel dílčí části dokumentace:

Vypracoval: Pavel Plašil	Zodp. projektant: ing. Jiří Stržinec	Kontroloval: ing. David Derka
Kraj: Královehradecký	Traťový úsek/Obec: Týniště nad Orlicí – Meziměstí	
Investor Správa železnic, státní organizace, Plázněná 1003/7, 110 Praha 1		

„Oprava kolejí a výhybek v
žst. Teplice nad Metují“

PS01 Zabezpečovací zařízení

Situační schéma



PRODIN

Formát	4 A4
Datum	03/2020
Účet	ZPD
Č. zakázky	3110-19-105
Změna	Č. kopie
Měřítko	
1:500	
Část dokumentace	Č. výkresu
D.1.1	.04