


PODÉLNÝ PROFIL k. č. 6
M 1:1000/100

- LEGENDA GRAFICKÉHO ZNAČENÍ
- stávající stav
 - Nový stav
 - Výhledový stav
 - Horní převýšený kolejnicový pás

Rv=4000m
tz=7,038m
yv=0,006m

Rv=4000m
tz=3,671m
yv=0,002m

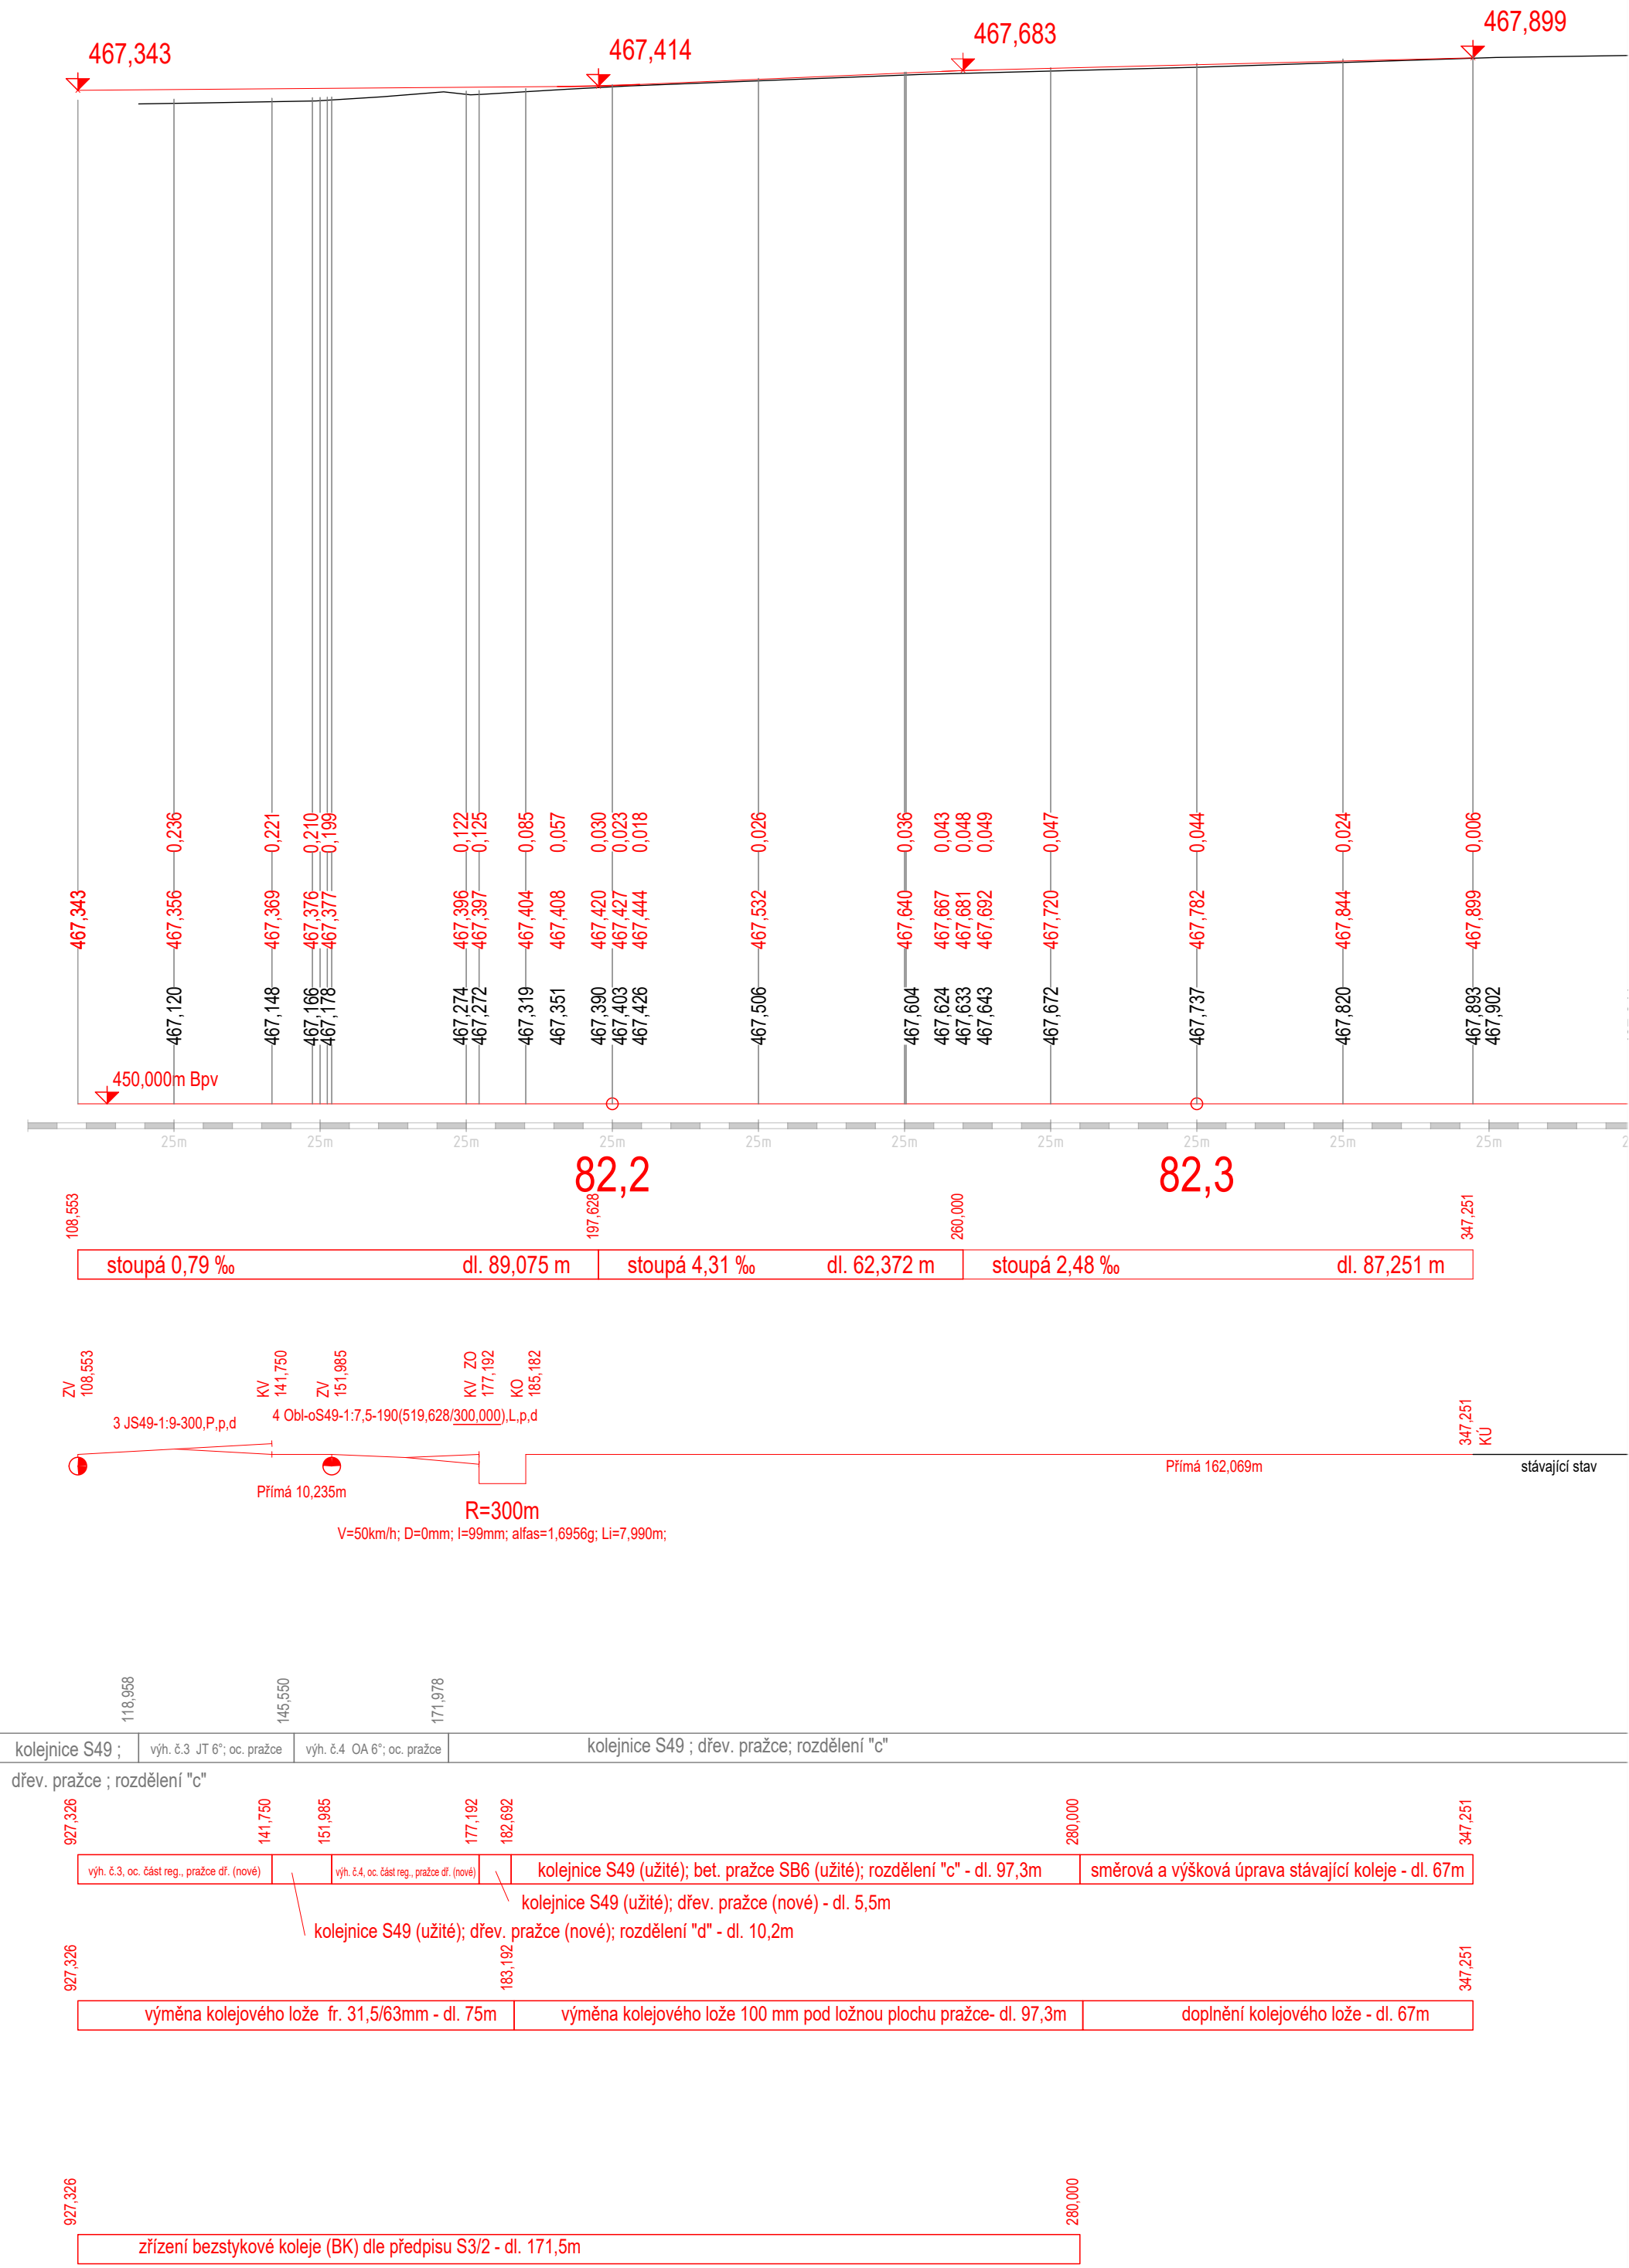

Aktualizace 12/2021

E
TÚ: 1561 Týniště nad Orlicí – Meziměstí

Generální projektant:



PRODIN A.S.
JIRÁSKOVA 169
530 02 PARDUBICE

www.prodin.cz
DIČ: CZ25292161
IČO: 25292161

Zpracovatel dílčí části dokumentace:			Souřadnicový systém S-JTSK, Výškový systém Bpv		
Vypracoval: Roman Siváček Dis.		Zodp. projektant: Ing. Adam Petrásek		Kontroloval: Ing. Adam Petrásek	
Kraj: Královéhradecký		Traťový úsek/Obec: Týniště nad Orlicí – Meziměstí			
Investor Správa železnic, státní organizace, Dílžďená 1003/7; 110 00 Praha 1					
Akce:					
Oprava kolejí a výhybek v žst Teplice nad Metují				Formát 6xA4	
SO 01 Železniční svršek				Datum 3/2020	
				Účel ZPD	
				Č. zakázky 3110-19-105	
				Změna	
				Č. kopie	
Obsah výkresu:				Měřítko 1:1000/100	
				Část dokumentace E.1.1	
PODÉLNÝ PROFIL k. č. 6				Č. přílohy 3.5	