

PODÉLNÝ PROFIL k. č. 2  
M 1:1000/100

LEGENDA GRAFICKÉHO ZNAČENÍ

- stávající stav  
Nový stav  
Výhledový stav  
Horní převýšený kolejnicový pás

Průběh převýšení

Výhledový zdvih +-

Výhledový stav

Zdvih +-

Nový stav

Starý stav

Srovnávací rovina

Staničení

Sklonové poměry

Směrové poměry


ŽELEZNIČNÍ SVRŠEK - stávající (SO 01)

Železniční svršek - nový stav (SO 01)

Kolejové lože (SO 01)

Pražcové kotvy (SO 01)

Bezстыková kolej (SO 01)

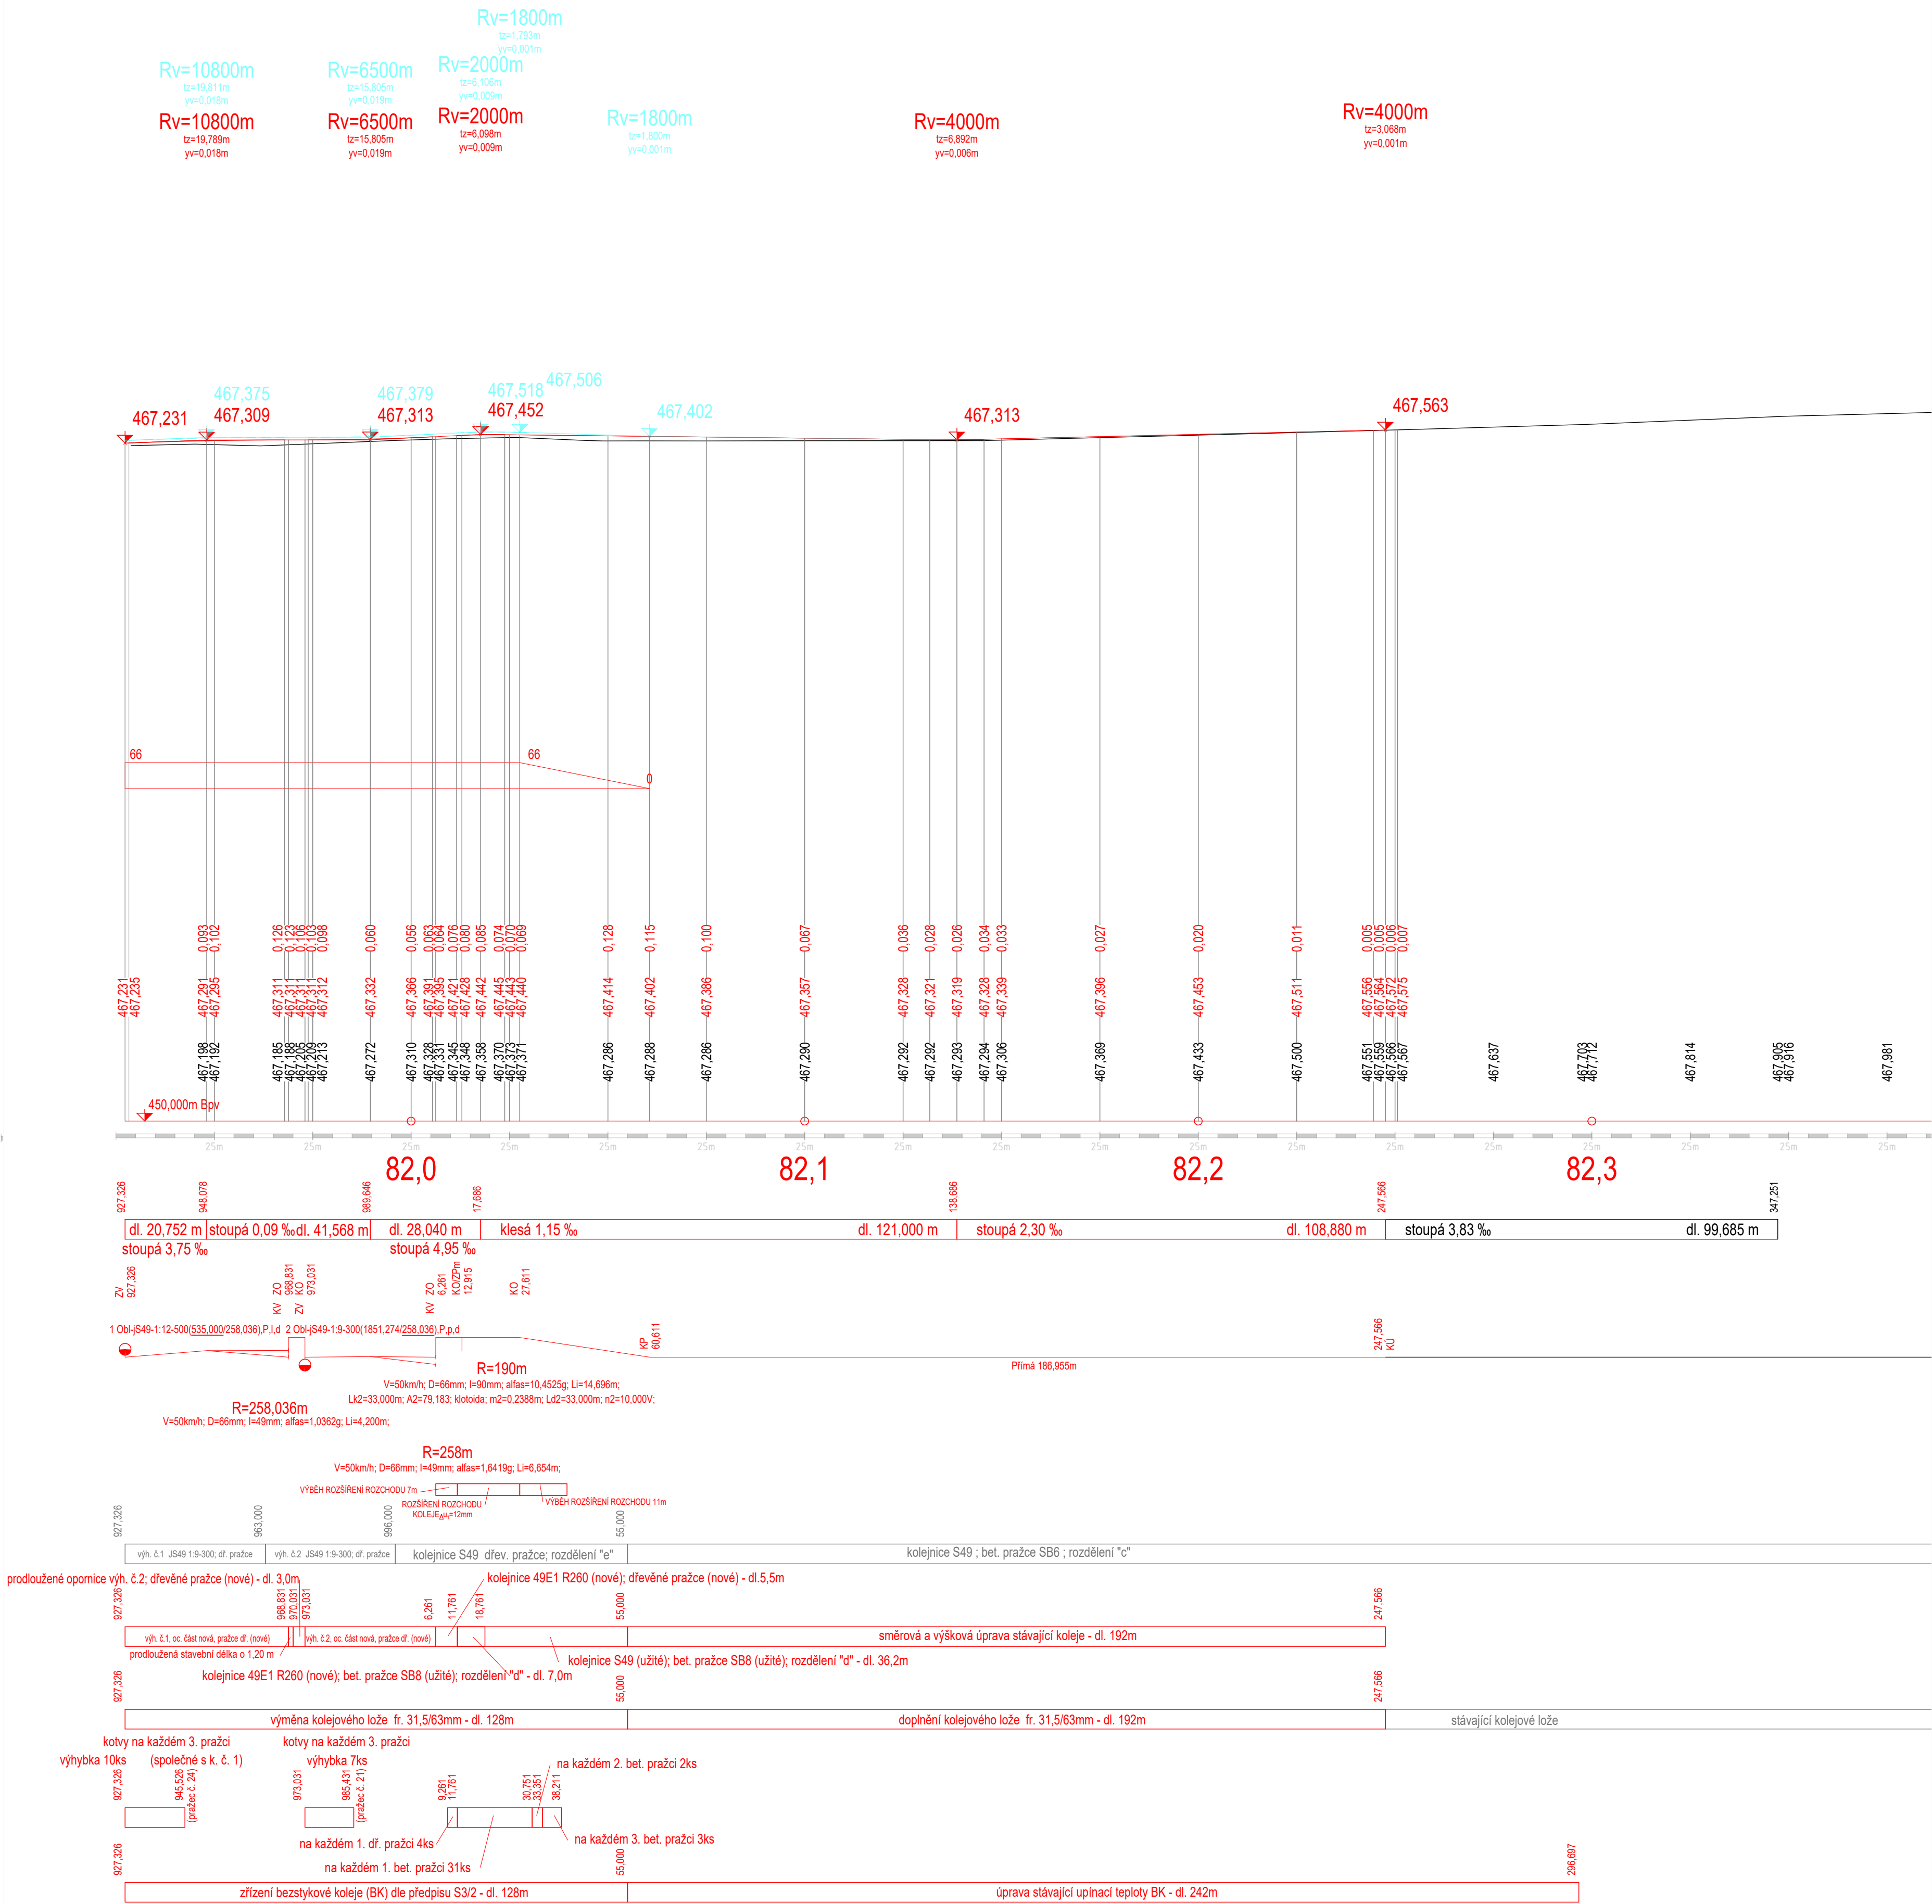

Aktualizace 12/2021

TÚ: 1561 Týniště nad Orlicí - Meziměstí

Generální projektant:



PRODIN A.S.  
JIRÁSKOVA 169  
530 02 PARDUBICE

www.PRODIN.cz  
DIČ: CZ25292161  
IČO: 25292161

Zpracovatel dílčí části dokumentace:

Souřadnicový systém S-JTSK, Výškový systém Bpv

Vypracoval: Roman Siváček Dis.	Zodp. projektant: Ing. Adam Petrásek	Kontroloval: Ing. Adam Petrásek
Kraj: Královéhradecký	Traťový úsek/Obec: Týniště nad Orlicí - Meziměstí	
Investor: Správa železnic, státní organizace, Dílžďená 1003/7, 110 00 Praha 1		
Akce:		

Oprava kolejí a výhybek v žst Teplice nad Metují

SO 01 Železniční svršek

Obsah výkresu:  
PODÉLNÝ PROFIL k. č. 2

Formát 8xA4	
Datum 3/2020	
Účet ZPD	
Č. zakázky 3110-19-105	
Změna	Č. kopie
Měřítko 1:1000/100	
Část dokumentace E.1.1	Č. přílohy 3.2