
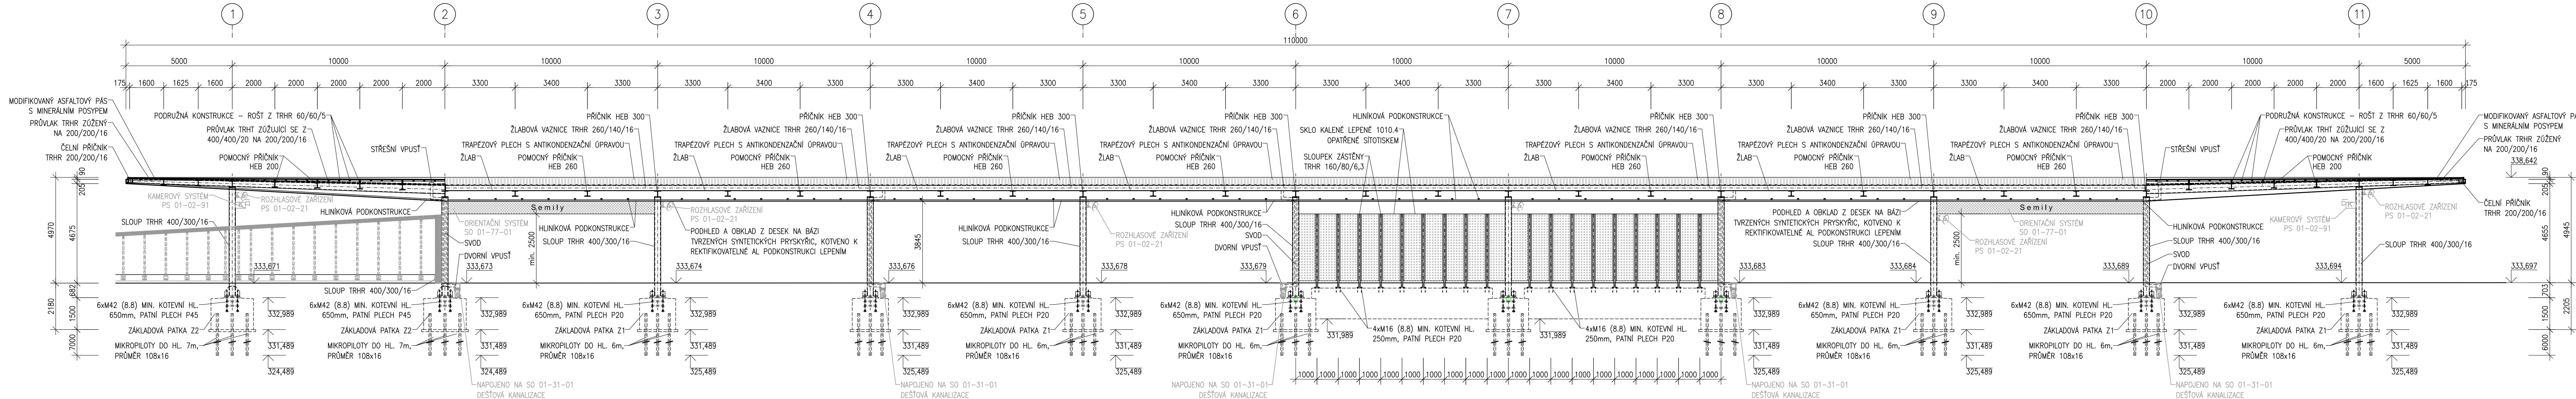

 



03	...		
02	...		
01	Odevzdání dokumentace po připomínkách / 28.8.2021	8/2021	
REVIZE	POPIS	DATUM	PODPIS



OBJEDNATEL	 SPRÁVA ŽELEZNIC
SPRÁVA ŽELEZNIC, STÁTNÍ ORGANIZACE DLÁŽDŽENÁ 1003/7, 110 00 PRAHA 1	
STAVEBNÍ SPRÁVA ZÁPAD, SOKOLOVSKÁ 1955/278, 190 00 PRAHA 9	

ZHOTOVITEL SAGASTA s.r.o. SÍDLO: NOVODVORSKÁ 1010/14, 142 00 PRAHA 4 IČ: 045 98 555 DIČ: CZ045 98 555				 SAGASTA		JTSK BpV	
ČÍSLO SOUPRAVY							
ODPOVĚDNÝ PROJEKTANT		VYPRACOVAL		KONTROLA		HIP	
ING. RADEK KRUPKA		MICHAELA MÜLLEROVÁ		ING. MICHAL KUDLÍK		ING. EMIL ŠPAČEK	
PODPIS 		PODPIS 		PODPIS		PODPIS 	
OBSAH				ČÍSLO ZAKÁZKY 120 025 DOKUMENTACE DUSP+POPS MĚŘÍTKO 1:100 DATUM 08/2021 POČET FORMÁTŮ 7x A4			
NAZEV PŘÍLOHY Podélný řez - zastřešení nástupiště				ČÁST C.2.2.2 ČÍSLO PŘÍLOHY 2.5			
DOKUMENTACE LZE UŽÍVAT POUZE VE SMYSLU PŘÍSLUŠNÉ SMLOUVY O DÍLO. VYKRES, ČI JEHO ČÁST, MŮŽE BYT KOPÍROVÁN NEBO JINÝM ZPŮSOBEM ROZŠÍŘOVÁN POUZE PO PŘEDCHOZÍ SOHLASU SAGASTA, S.R.O.							