


VSTUPNÍ ŠACHTY Z PREFABRIKÁTU NA POTRUBÍ DN400 – TYPOVÉ SKLADBY


Šachta č. 1
Ve staničení (km): :029797
Stoka A
Měřítko 1: 20

Ks	Segment	Výška(mm)	Tl.(cm)	Typ
2	SKRUŽ	250	12	TBS-Q1000/500/120-SP
1	DNO	1200	19	TBZ-QPERFECT400 (atyp)
1	KÖNUSY	600	12	TBR-Q600/1000x625/120SPK
1	PRSTEN	100	12	TBW-Q100/625/120
1	PRSTEN	40	12	TBW-Q40/625/120
1	POKLOP	160	12	POKLOP
	Podbet.	.006		

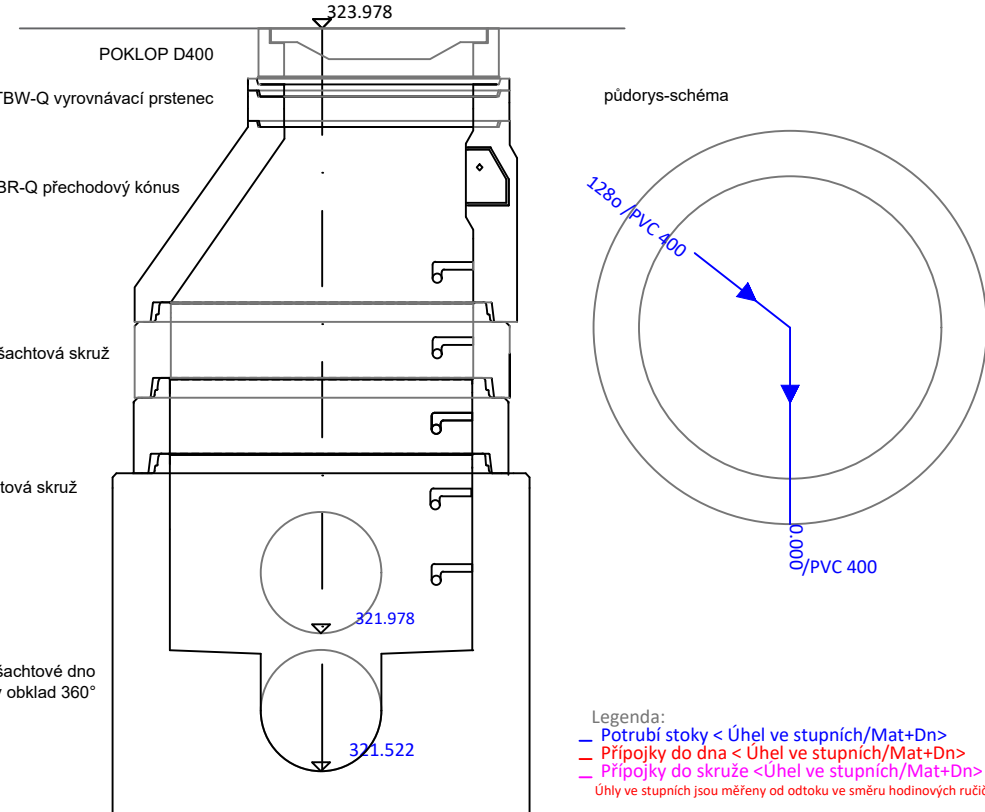


Šachta č. 8
Ve staničení (km): :253929
Stoka A
Měřítko 1: 20

Ks	Segment	Výška(mm)	Tl.(cm)	Typ
1	SKRUŽ	1000	12	TBS-Q1000/1000/120-SP
1	DNO	800	19	TBZ-QPERFECT400
1	KÖNUSY	600	12	TBR-Q600/1000x625/120SPK
1	PRSTEN	100	12	TBW-Q100/625/120
1	PRSTEN	40	12	TBW-Q40/625/120
1	POKLOP	160	12	POKLOP
	Podbet.	.006		

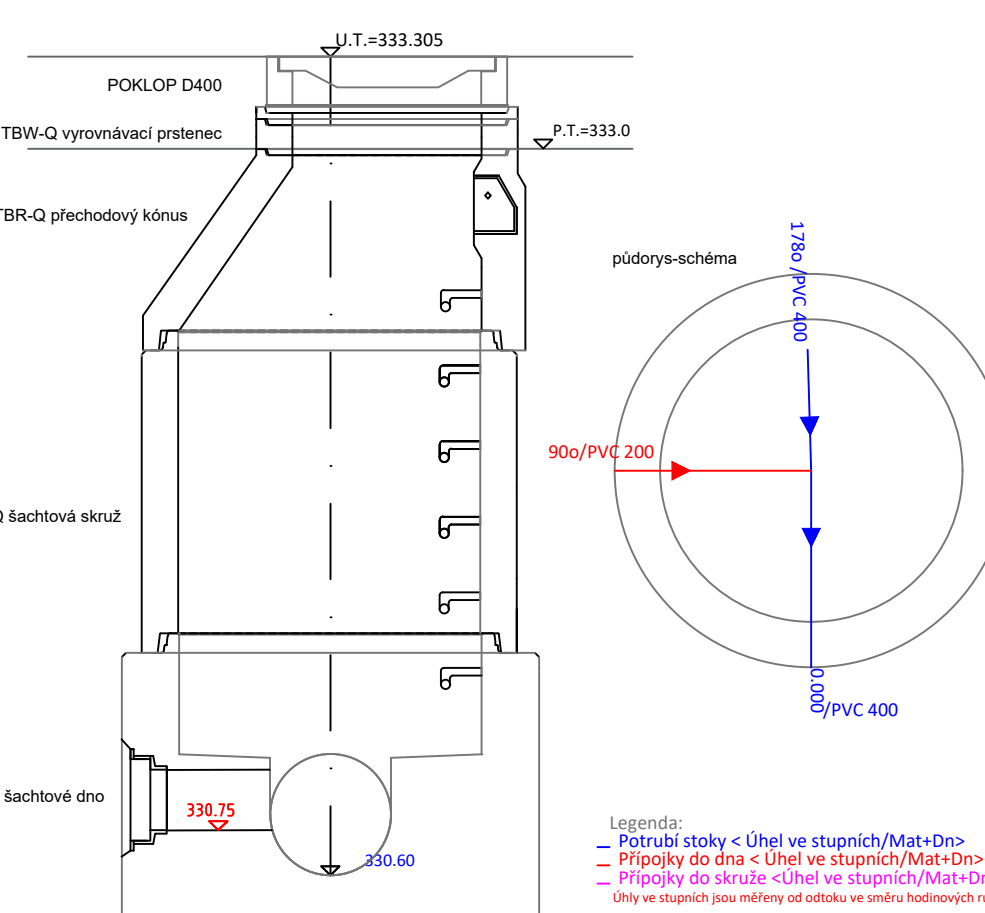


Šachta č. 2
Ve staničení (km): :048077
Stoka A
Měřítko 1: 20

Ks	Segment	Výška(mm)	Tl.(cm)	Typ
2	SKRUŽ	250	12	TBS-Q1000/500/120-SP
1	DNO	1200	19	TBZ-QPERFECT400 (atyp)
1	KÖNUSY	600	12	TBR-Q600/1000x625/120SPK
1	PRSTEN	100	12	TBW-Q100/625/120
1	PRSTEN	40	12	TBW-Q40/625/120
1	POKLOP	160	12	POKLOP
	Podbet.	.011		

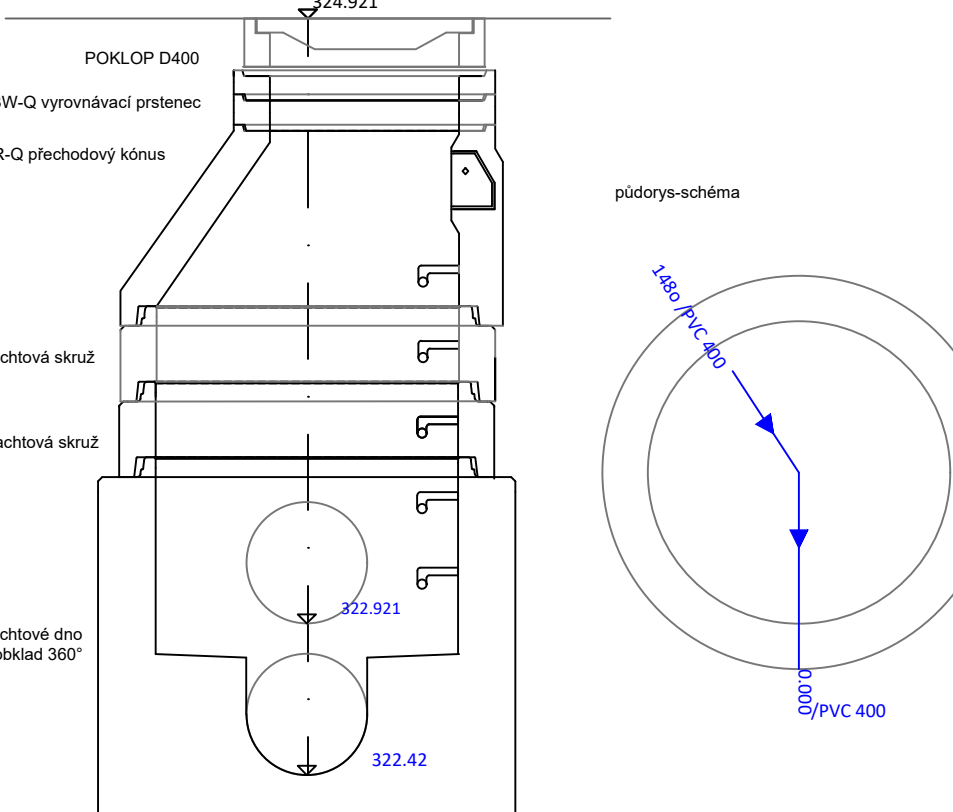


Šachta č. 9
Ve staničení (km): :290585
Stoka A
Měřítko 1: 20

Ks	Segment	Výška(mm)	Tl.(cm)	Typ
1	SKRUŽ	1000	12	TBS-Q1000/1000/120-SP
1	DNO	800	19	TBZ-QPERFECT400
1	KÖNUSY	600	12	TBR-Q600/1000x625/120SPK
1	PRSTEN	100	12	TBW-Q100/625/120
1	PRSTEN	40	12	TBW-Q40/625/120
1	POKLOP	160	12	POKLOP
	Podbet.	.005		

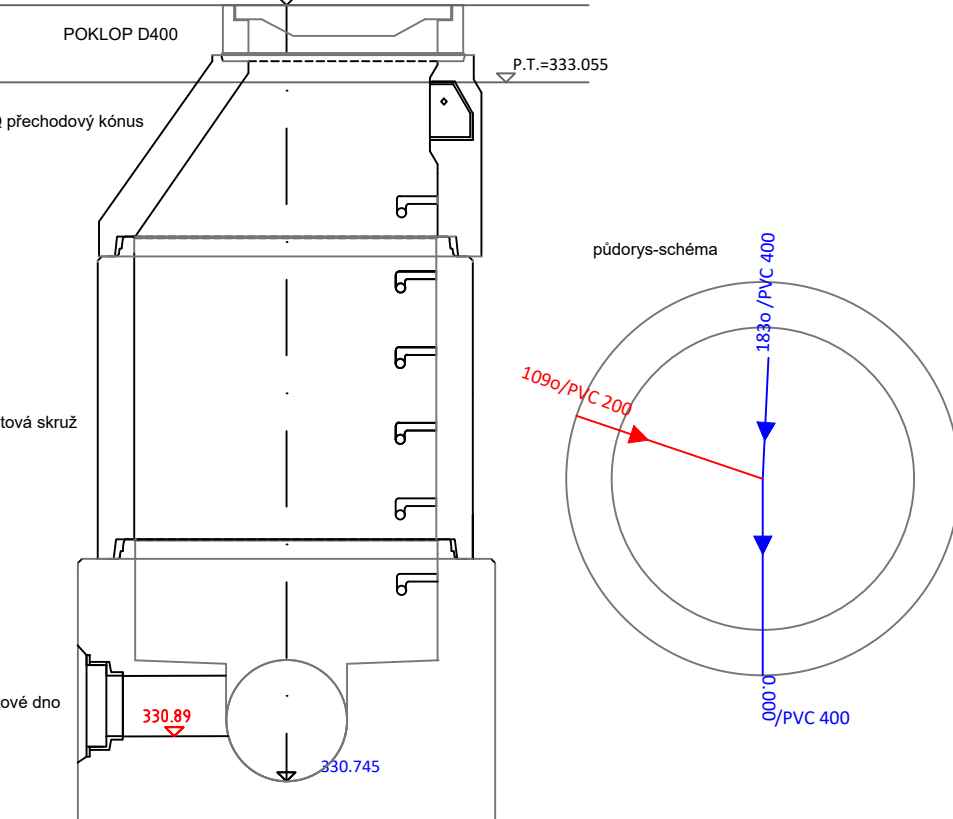


Šachta č. 3
Ve staničení (km): :098079
Stoka A
Měřítko 1: 20

Ks	Segment	Výška(mm)	Tl.(cm)	Typ
1	SKRUŽ	500	12	TBS-Q1000/500/120-SP
1	DNO	1200	19	TBZ-QPERFECT400 (atyp)
1	KÖNUSY	600	12	TBR-Q600/1000x625/120SPK
1	PRSTEN	100	12	TBW-Q100/625/120
1	PRSTEN	40	12	TBW-Q40/625/120
1	POKLOP	160	12	POKLOP
	Podbet.	.038		

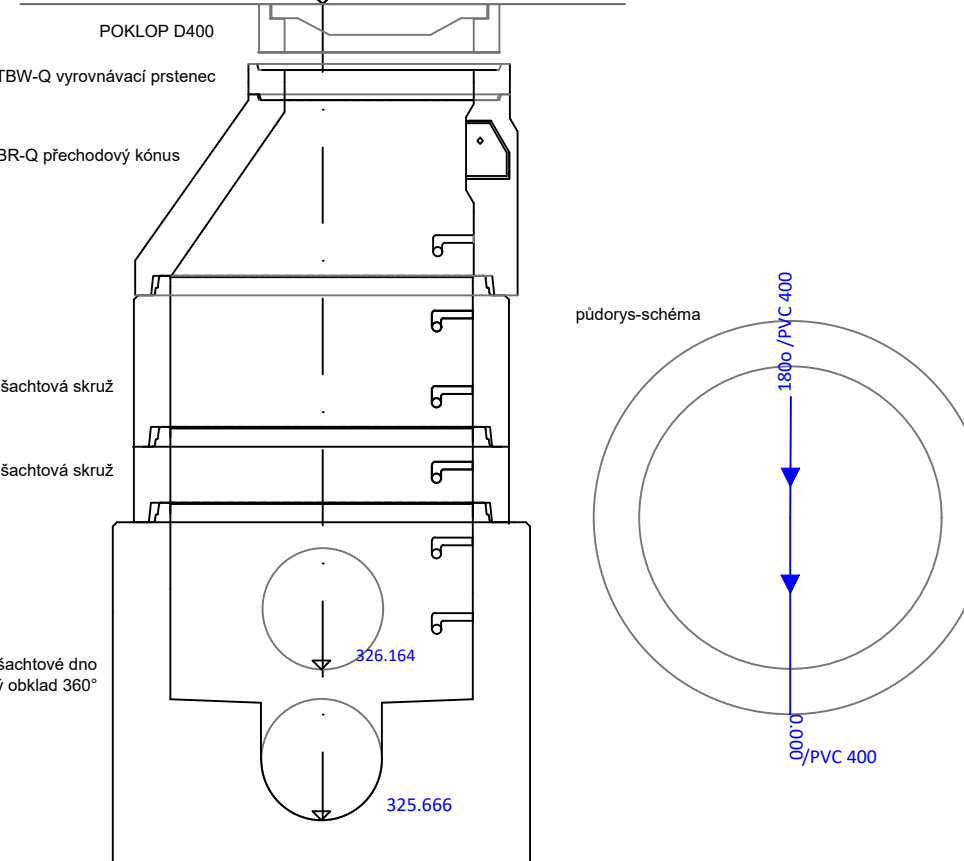


Šachta č. 4
Ve staničení (km): :148083
Stoka A
Měřítko 1: 20

Ks	Segment	Výška(mm)	Tl.(cm)	Typ
1	SKRUŽ	500	12	TBS-Q1000/500/120-SP
1	DNO	800	19	TBZ-QPERFECT400
1	KÖNUSY	600	12	TBR-Q600/1000x625/120SPK
1	PRSTEN	100	12	TBW-Q100/625/120
1	PRSTEN	40	12	TBW-Q40/625/120
1	POKLOP	160	12	POKLOP
	Podbet.	.0		

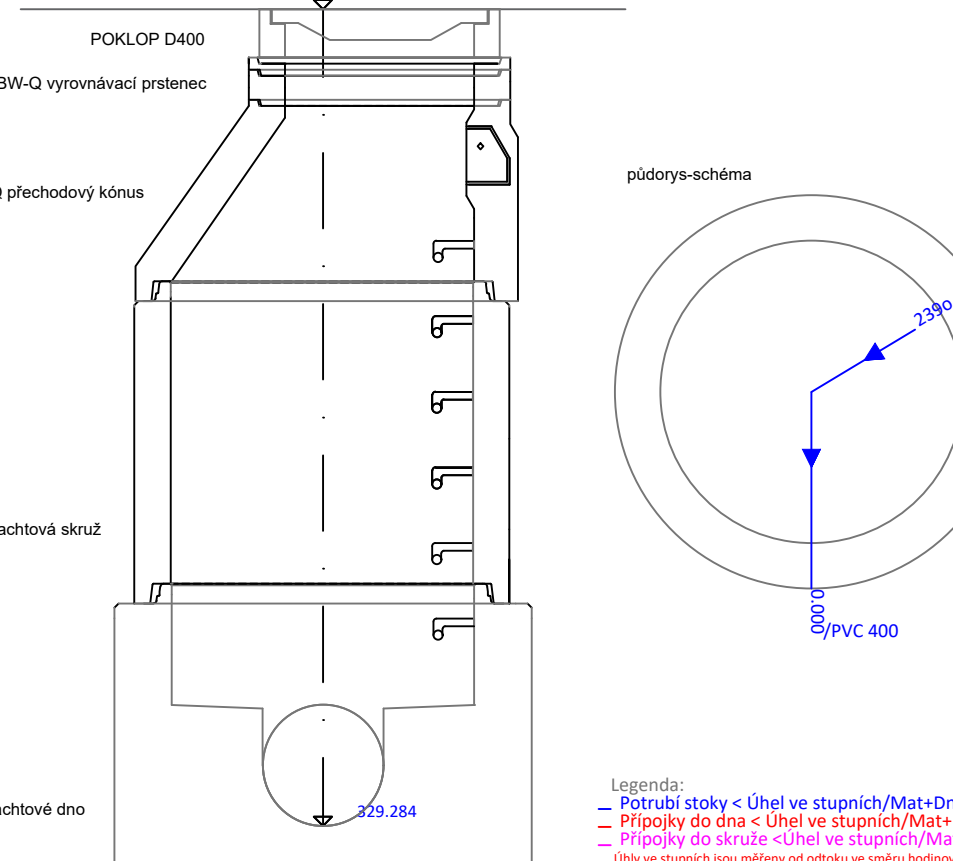


Šachta č. 5
Ve staničení (km): :160996
Stoka A
Měřítko 1: 20

Ks	Segment	Výška(mm)	Tl.(cm)	Typ
1	SKRUŽ	500	12	TBS-Q1000/500/120-SP
1	DNO	1000	12	TBS-Q1000/1000/120-SP
1	KÖNUSY	600	12	TBR-Q600/1000x625/120SPK
1	PRSTEN	100	12	TBW-Q100/625/120
1	PRSTEN	60	12	TBW-Q60/625/120
1	POKLOP	125	12	POKLOP
	Podbet.	.015		

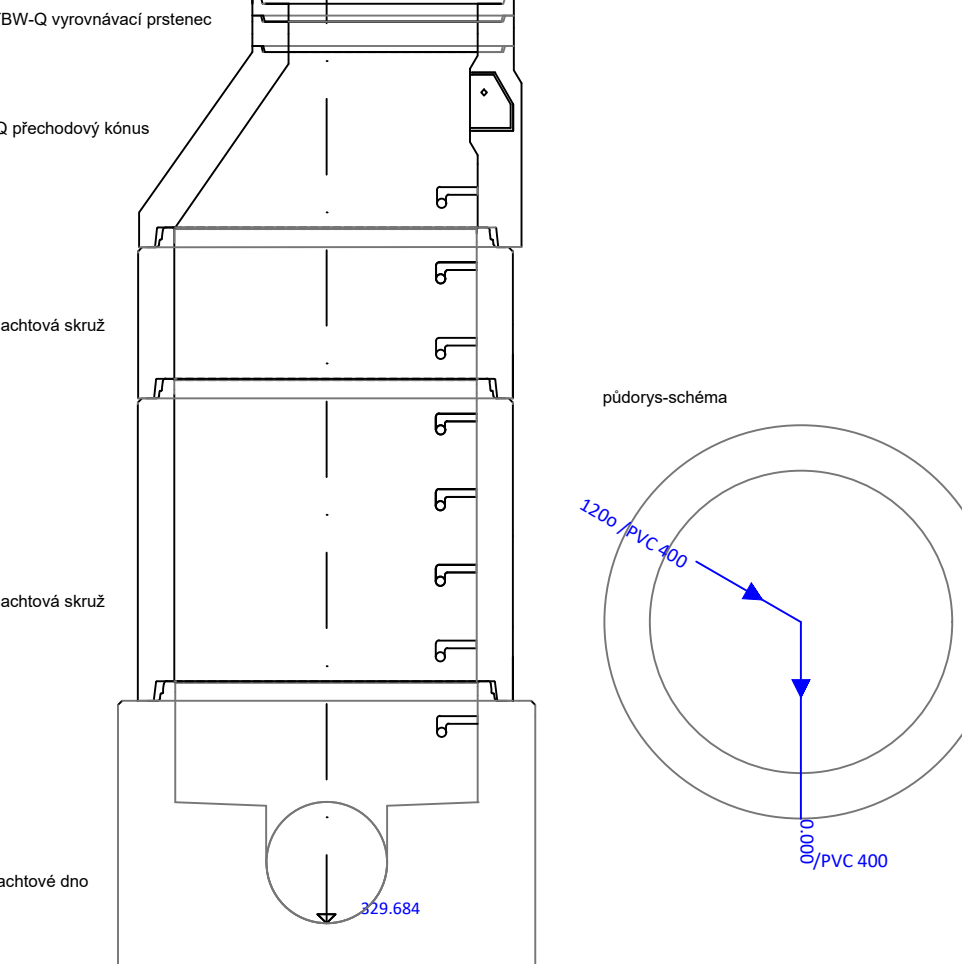


Šachta č. 6
Ve staničení (km): :182999
Stoka A
Měřítko 1: 20

Ks	Segment	Výška(mm)	Tl.(cm)	Typ
1	SKRUŽ	250	12	TBS-Q1000/500/120-SP
1	DNO	800	19	TBZ-QPERFECT400
1	KÖNUSY	600	12	TBR-Q600/1000x625/120SPK
1	PRSTEN	100	12	TBW-Q100/625/120
1	PRSTEN	40	12	TBW-Q40/625/120
1	POKLOP	125	12	POKLOP
	Podbet.	.025		

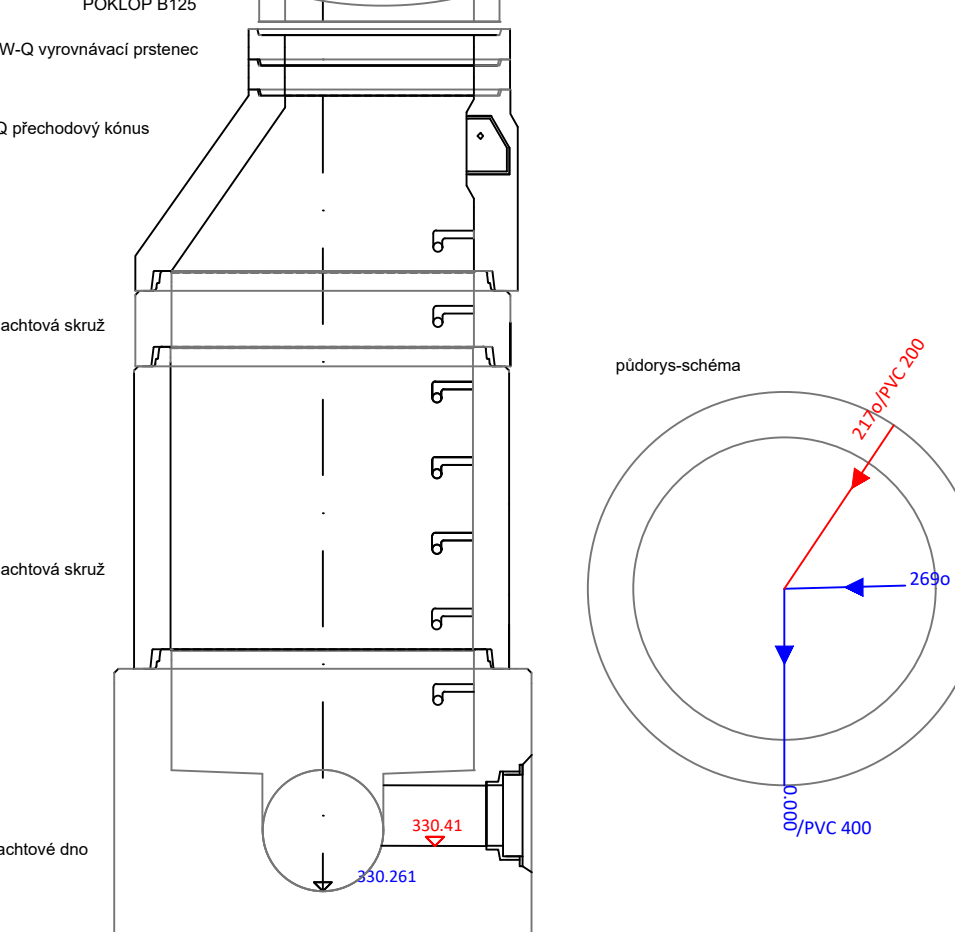

Šachta č. 7
Ve staničení (km): :221661
Stoka A
Měřítko 1: 20


Ks	Segment	Výška(mm)	Tl.(cm)	Typ
1	SKRUŽ	250	12	TBS-Q1000/500/120-SP
1	DNO	800	19	TBZ-QPERFECT400
1	KÖNUSY	600	12	TBR-Q600/1000x625/120SPK
1	PRSTEN	100	12	TBW-Q100/625/120
1	PRSTEN	40	12	TBW-Q40/625/120
1	POKLOP	160	12	POKLOP
	Podbet.	.001		

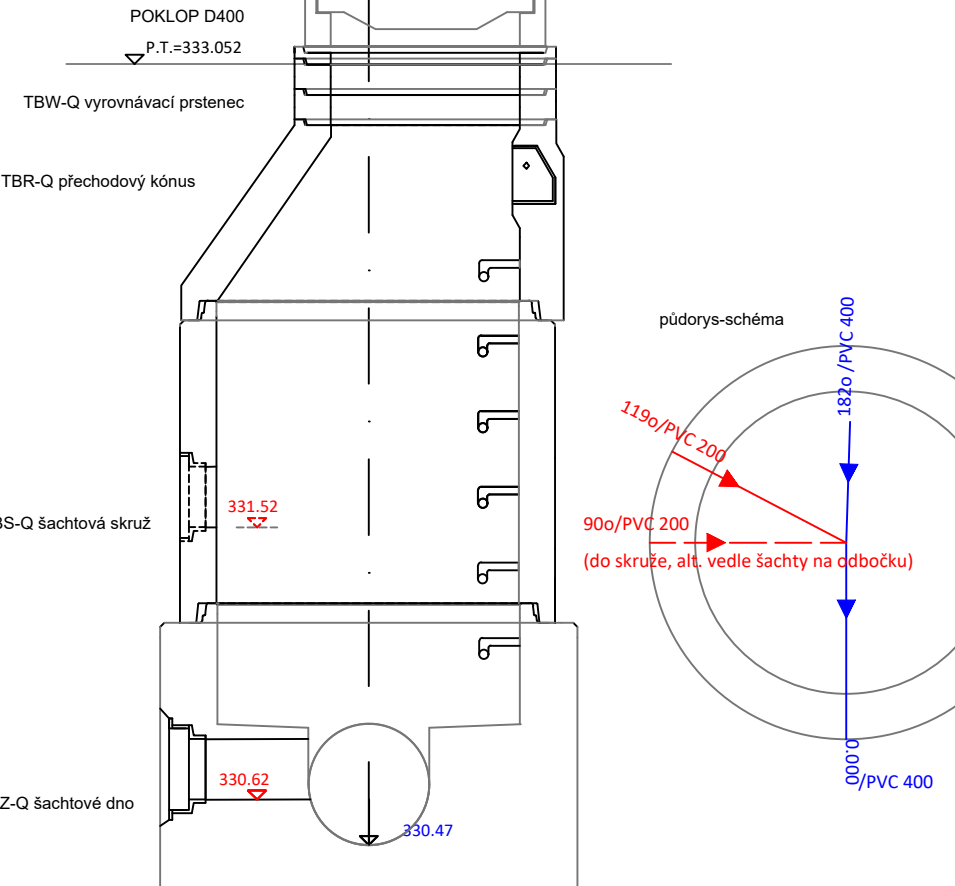

03	...		
02	...		
01	...		
REVIZE	Odevzdání dokumentace po připomínkách	28.8.2021	
	POPIS	DATUM	PODPIS


Šachta č. 10
Ve staničení (km): :312655
Stoka A
Měřítko 1: 20

Ks	Segment	Výška(mm)	Tl.(cm)	Typ
1	SKRUŽ	250	12	TBS-Q1000/500/120-SP
1	DNO	800	19	TBZ-QPERFECT400
1	KÖNUSY	600	12	TBR-Q600/1000x625/120SPK
1	PRSTEN	100	12	TBW-Q100/625/120
1	PRSTEN	40	12	TBW-Q40/625/120
1	POKLOP	160	12	POKLOP
	Podbet.	.0111		

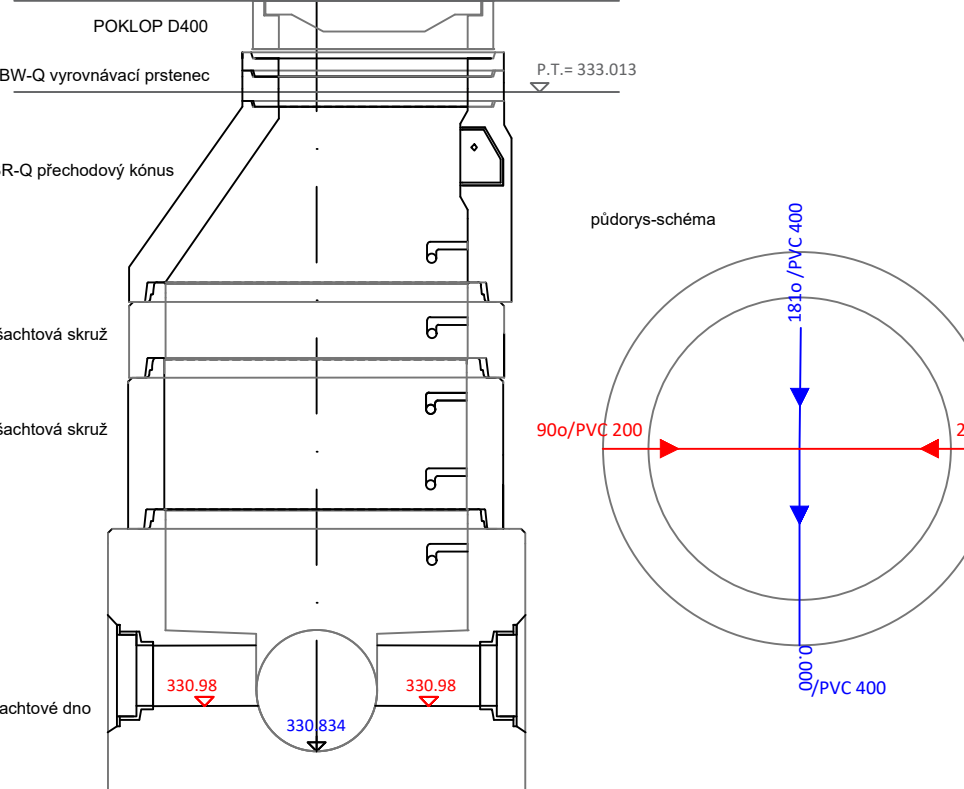


Šachta č. 11
Ve staničení (km): :332526
Stoka A
Měřítko 1: 20

Ks	Segment	Výška(mm)	Tl.(cm)	Typ
1	SKRUŽ	250	12	TBS-Q1000/500/120-SP
1	DNO	800	19	TBZ-QPERFECT400
1	KÖNUSY	600	12	TBR-Q600/1000x625/120SPK
1	PRSTEN	100	12	TBW-Q100/625/120
1	PRSTEN	40	12	TBW-Q40/625/120
1	POKLOP	160	12	POKLOP
	Podbet.	.0171		

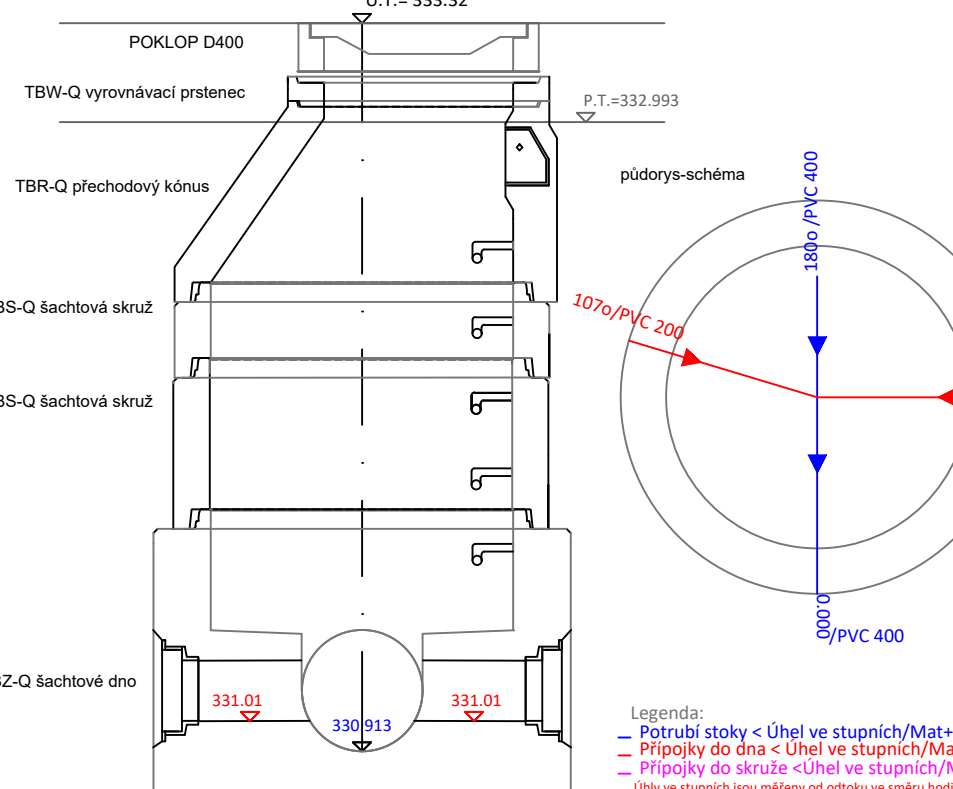


Šachta č. 12
Ve staničení (km): :354801
Stoka A
Měřítko 1: 20

Ks	Segment	Výška(mm)	Tl.(cm)	Typ
1	SKRUŽ	250	12	TBS-Q1000/500/120-SP
1	DNO	800	19	TBZ-QPERFECT400
1	KÖNUSY	600	12	TBR-Q600/1000x625/120SPK
1	PRSTEN	100	12	TBW-Q100/625/120
1	PRSTEN	40	12	TBW-Q40/625/120
1	POKLOP	160	12	POKLOP
	Podbet.	.0131		

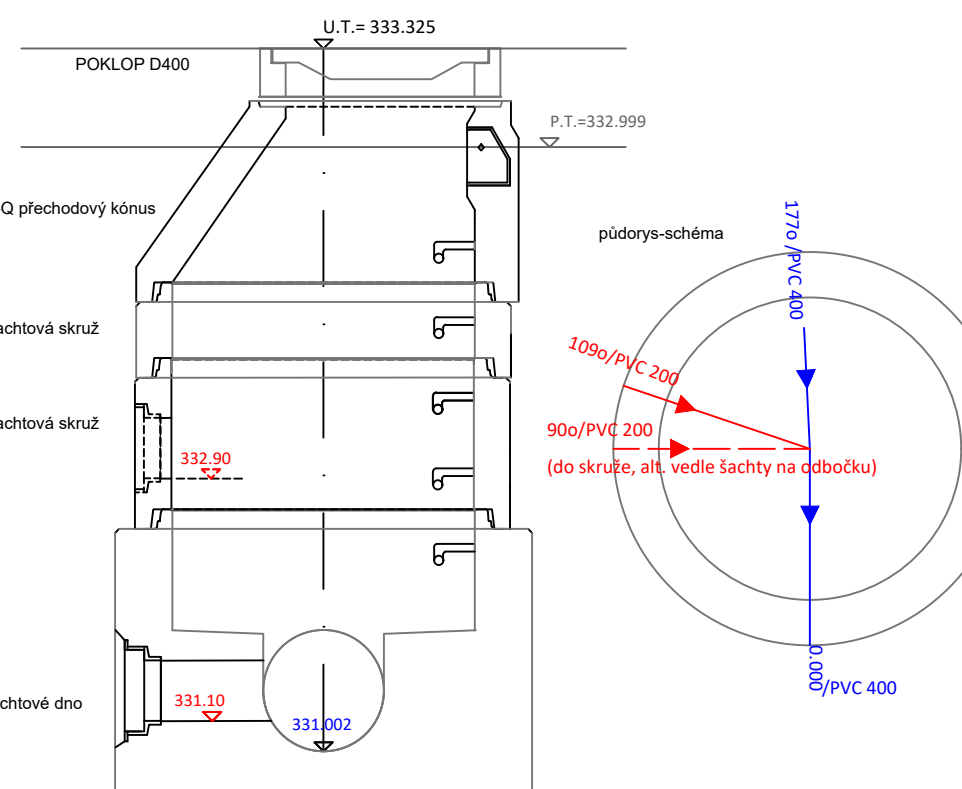


Šachta č. 13
Ve staničení (km): :375774
Stoka A
Měřítko 1: 20

Ks	Segment	Výška(mm)	Tl.(cm)	Typ
1	SKRUŽ	500	12	TBS-Q1000/500/120-SP
1	DNO	800	19	TBZ-QPERFECT400
1	KÖNUSY	600	12	TBR-Q600/1000x625/120SPK
1	PRSTEN	100	12	TBW-Q100/625/120
1	PRSTEN	40	12	TBW-Q40/625/120
1	POKLOP	160	12	POKLOP
	Podbet.	.0041		

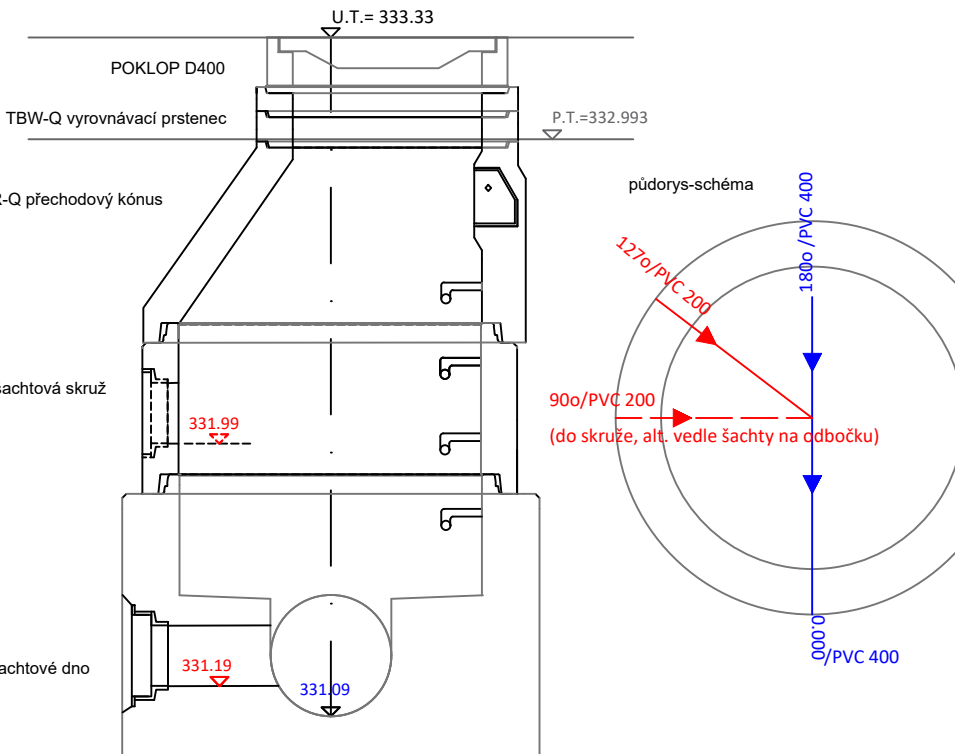

Šachta č. 14
Ve staničení (km): :403958
Stoka A
Měřítko 1: 20

Ks	Segment	Výška(mm)	Tl.(cm)	Typ
1	SKRUŽ	500	12	TBS-Q1000/500/120-SP
1	DNO	800	19	TBZ-QPERFECT400
1	KÖNUSY	600	12	TBR-Q600/1000x625/120SPK
1	PRSTEN	100	12	TBW-Q60/625/120
1	POKLOP	160	12	POKLOP
	Podbet.	.0161		

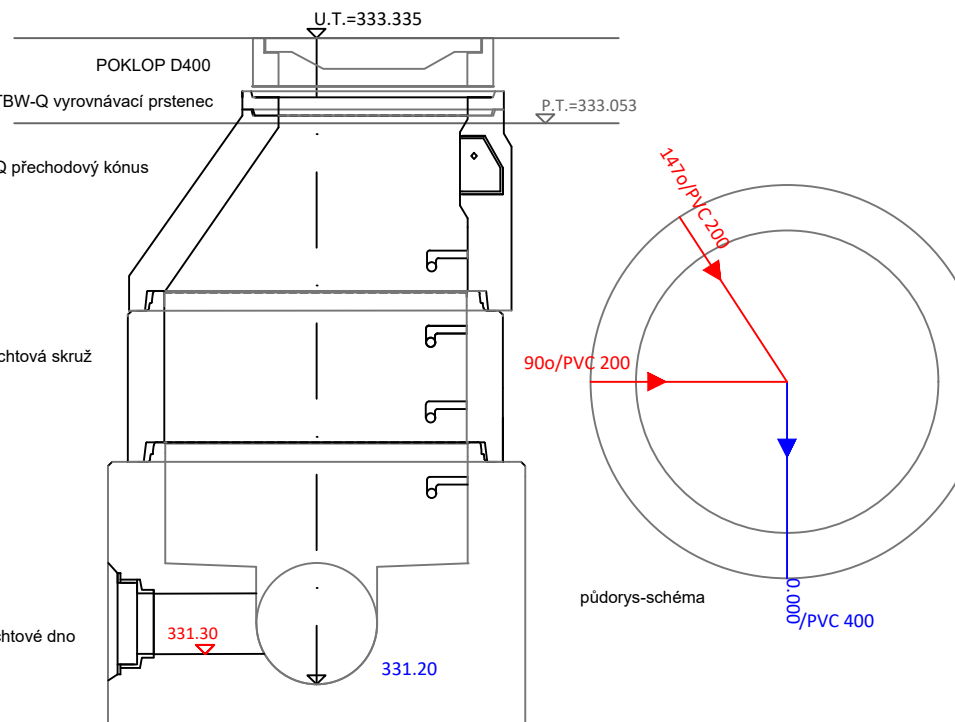

OBJEDNATEL		SPRÁVA ŽELEZNIC	
SPRÁVA ŽELEZNIC, STÁTNÍ ORGANIZACE DLÁŽEŇNÁ 1003/7, 110 00 PRAHA 1		STAVEBNÍ SPRÁVA ŽÁPAD, SOKOLOVSKÁ 1955/278, 190 00 PRAHA 9	
ZHOTOVITEL	SAGASTA s.r.o.	ITSK	BIV
VYPRACOVANÁ 1003/7, 110 00 PRAHA 1 Č.Ú. 1003/7, 110 00 PRAHA 1		ČÍSLO SOUPRAVY	
OPROVĚZENÝ PROJEKTANT	VYPRACOVANÁ	KONTROLA	HIP
ING. TOMÁŠ BŘEDLA	ING. ANNA GONČÁKOVÁ	ING. LUKÁŠ JÁNEŠ	ING. EMIL ŠPAČEK
PODPIS	PODPIS	PODPIS	PODPIS
ČÍSLO ZAKÁZKY		120 025	
DOKUMENTACE		DUSP	
MĚŘÍTKO		1:20	
DATUM		08/2021	
POČET FORMÁTŮ		6X44	
NÁZEV PŘÍLOHY	Sestavy kanalizačních šachet		
ČÁST	D.2.1.6.1		
ČÍSLO PŘÍLOHY	5		
DOKUMENTACE LZE UŽÍVAT POUZE V SÁMPLU PŘÍLOHNE SKLOUJÍCÍ O DÍLO. VÝKRES, Ů JEHO ČÁST, MŮŽE BÝT KOPÍROVÁN NEBO JINYM ZPŮSOBEM HOVOŘOVÁN POUZE PO PŘEDCHOZÍM SOHLASÍ SAGASTA, s.r.o.			