


VYTYČOVACÍ VÝKRES
M 1:500

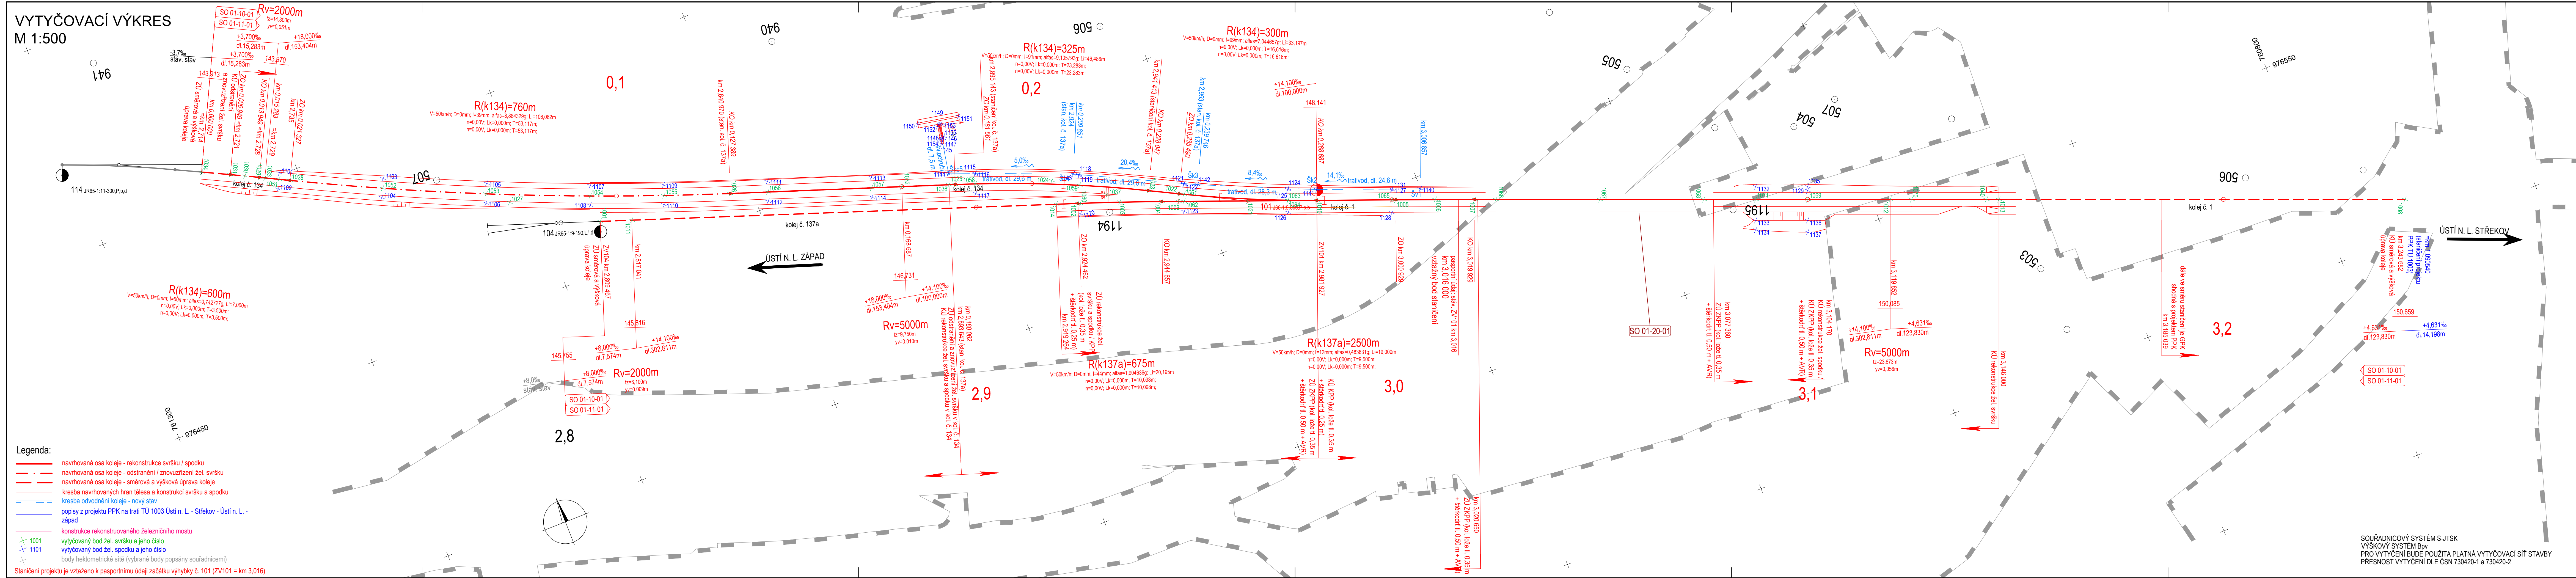



EVROPSKÁ UNIE
Evropské strukturální a investiční fondy
Operační program Doprava

Ministerstvo dopravy
Státní fond dopravní infrastruktury



Orientační schéma:



29.05.2022

Podpis: _____ Datum: _____

Revize:	Datum:	Popis:	Kontroloval:
000	29.05.2022	Definitivní verze	Ing. Radek Navrátil 

Stavebník/Investor:	Správa železnic, státní organizace Adresa: Dílčedná 1003/7, 110 00 Praha 1	
Zástupce investora:		
Adresa:		

Zhotovitel stavby:	Společnost „VALBEK-PRODEX“ Vedoucí společnosti: Valbek, spol. s r.o. V Olšinách 2300/75, 100 00 Praha 10 T: +420 221 592 050 E: info@valbek.cz	Společník: VALBEK&PRODEX, spol. s r.o., o.z. V Olšinách 2300/75, 100 00 Praha 10 T: +420 221 592 050 E: info@valbek.cz
Adresa:		
Kontakt:		

Zhotovitel objektu:	Valbek, spol. s r.o. V Olšinách 2300/75, 100 00 Praha 10 T: +420 221 592 050 E: info@valbek.cz	
Adresa:		
Kontakt:		

Hlavní projektant (HIP):	Specialista:	Odpovědný projektant:
Ing. Aleš Sršň 	Ing. Aleš Sršň 	Ing. Jan Zvěřina 

Zpracovatel:	Ing. Jan Zvěřina 
--------------	--

Název stavby/akce: Rekonstrukce mostu v km 3,040 trati Ústí nad Labem-Střekov - Ústí nad Labem západ	Označení (S-kid): S632000261 Označení zhotovitele: ZOPH69005
Název části: Kolejový svršek a spodek	Označení části: D.2.1.1
Název objektu: Železniční svršek Železniční spodek	Označení objektu/komplexu: SO 01-10/11-01
Název přílohy: Vytýčovací výkres	Číslo přílohy: 2.010
Název dílčí části přílohy: Kraj: Katastrální území: Ústecký Ústí nad Labem [774871]	Paré: TUDU: 1003 ZA, 0591 BC
Stupeň dokumentace: DUSP+PDPS	Datum zpracování: 29.05.2022
Formáty: 7 x A4	Měřítko: 1:500

S-kid: 6 3 2 0 0 0 2 6 1 - P 0 1 P S 0 2 1 1 1 - S 0 0 1 0 1 1 0 1 1 1 - 2 - 0 1 0 1 0 - 0 0 0
 Dokument lze užívat pouze dle ustanovení hláskovací tabulky o č. 326/2000 Sb. (zákon o užívání korporativního nebo jiných způsobech kódování hlásek bez souhlasu vydávajícího orgánu)