
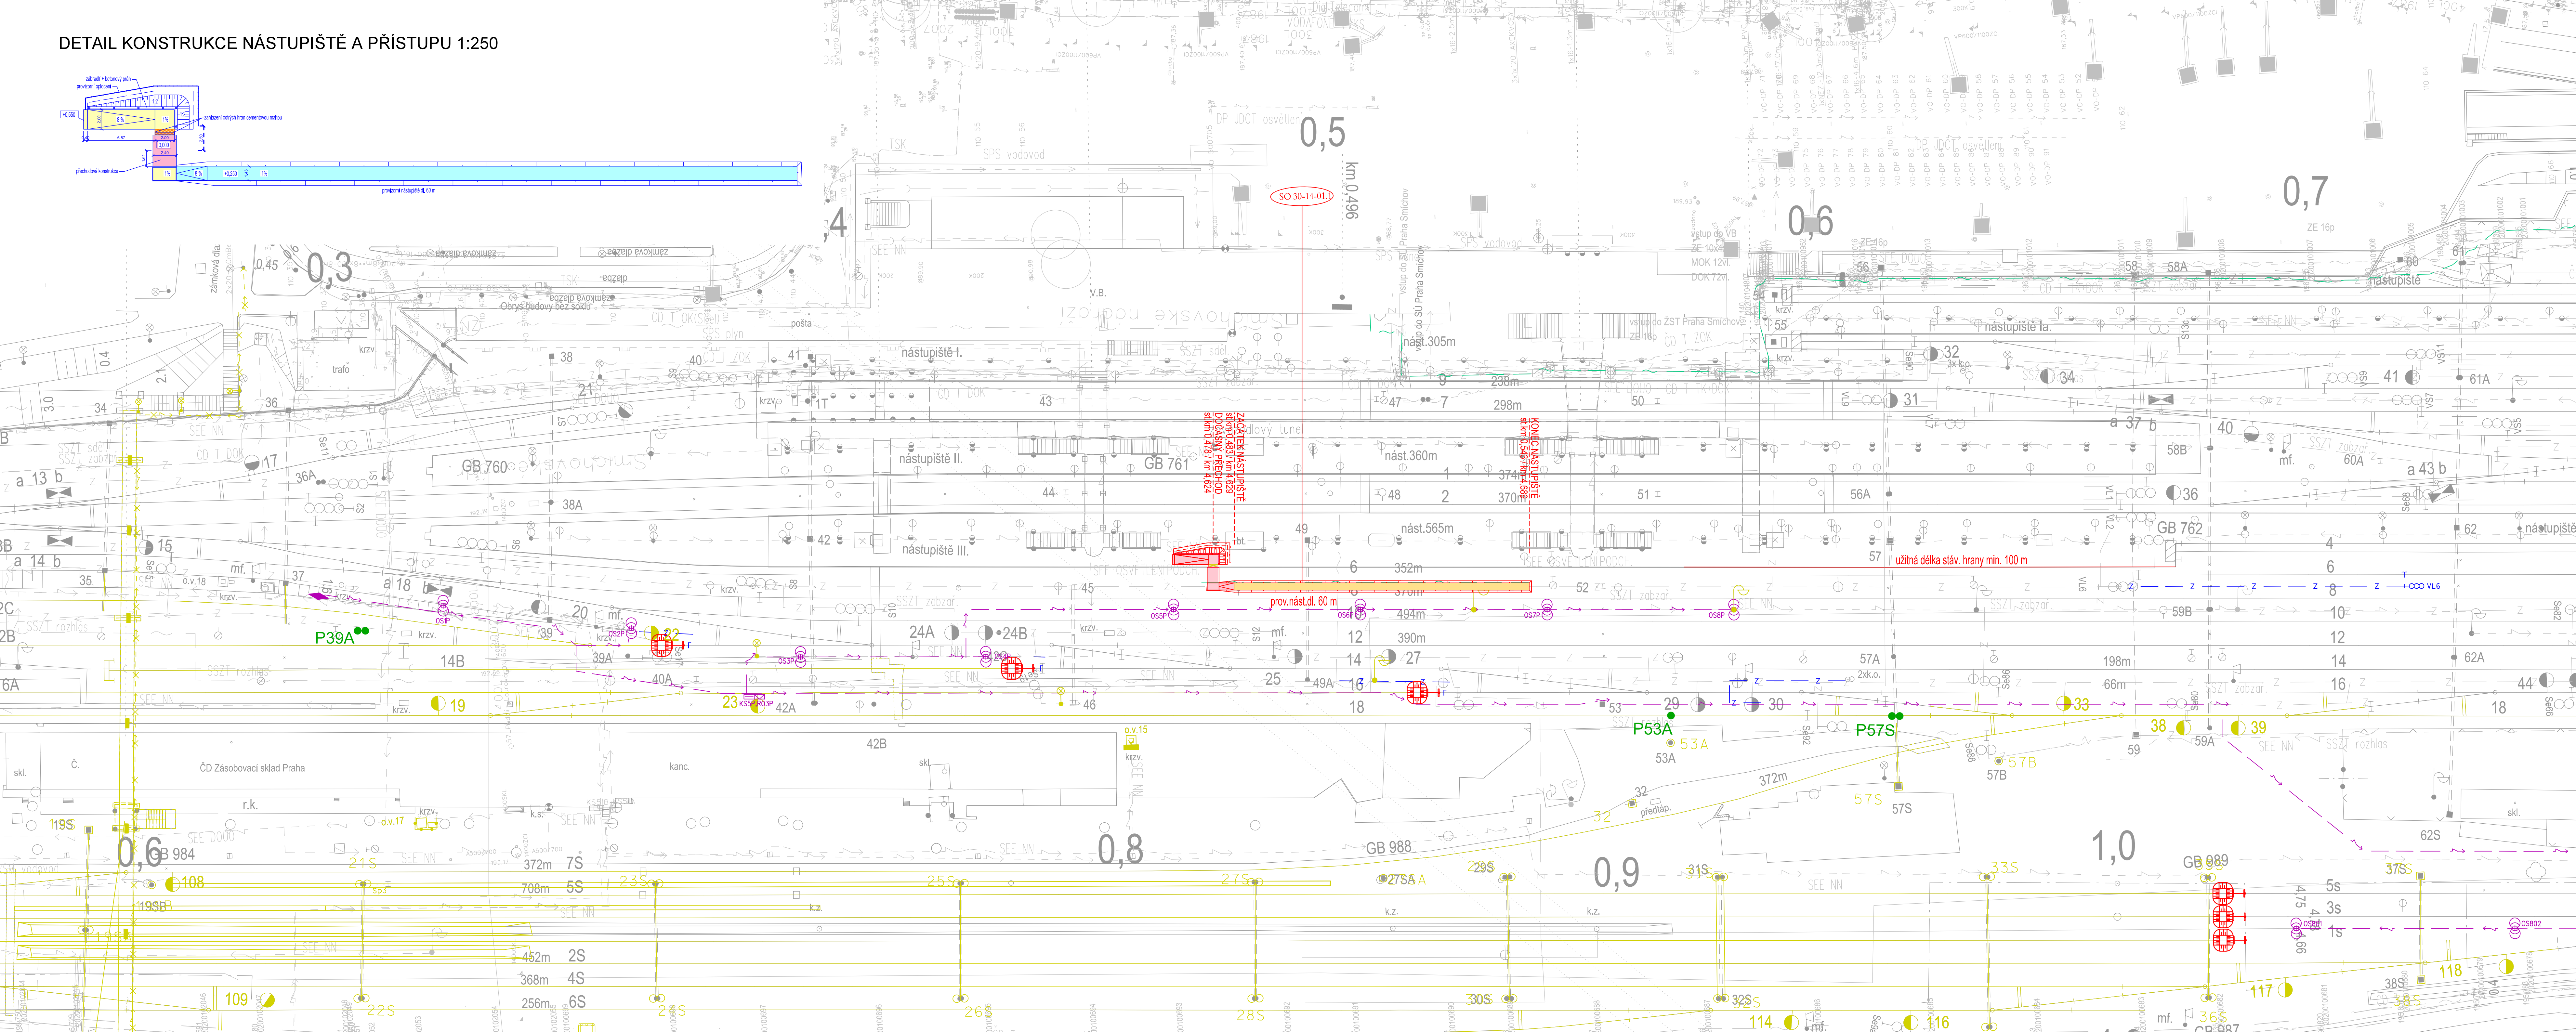


DETAIL KONSTRUKCE NÁSTUPIŠTĚ A PŘÍSTUPU 1:250

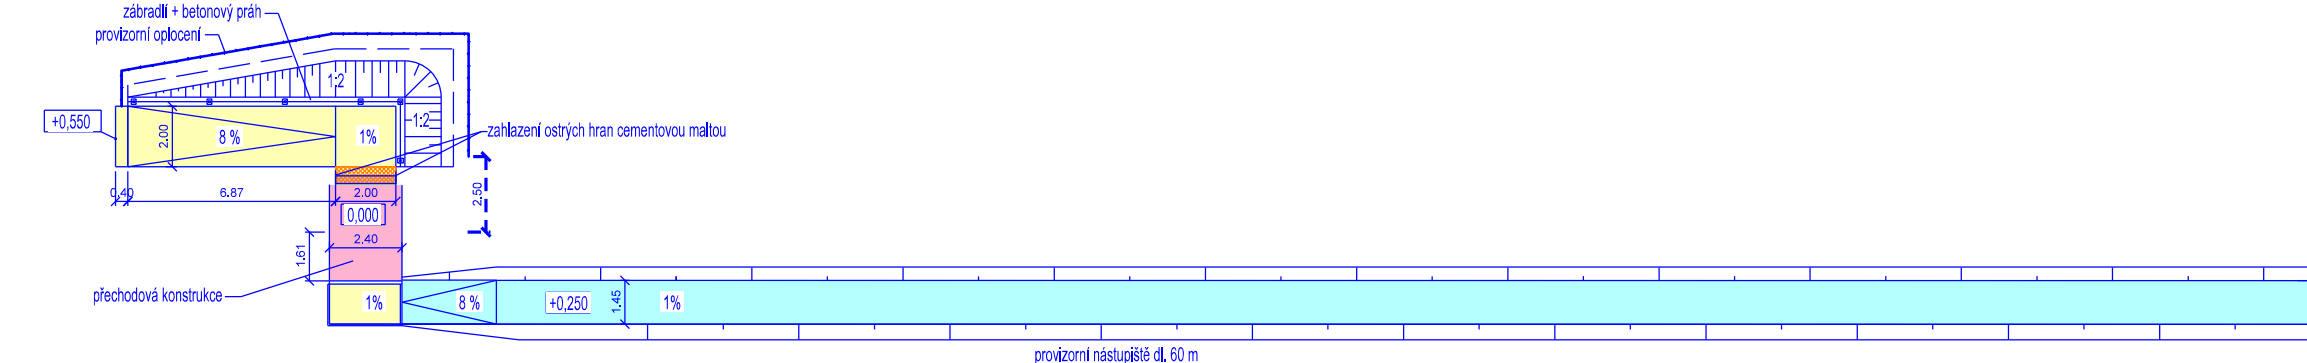

**Spolufinancováno Nástrojem Evropské
unie pro propojení Evropy**

Projekt „Rekonstrukce ŽST Praha-Smíchov“ je spolufinancovaný Evropskou unií z programu Nástroj pro propojení Evropy (CEF)

Za tuto publikaci odpovídá pouze její autor. Evropská unie nenesie odpovědnost za jakékoli využití informací v ní obsažených.

VÝŠKOVÝ SYSTÉM Bpv
SOUŘADNICOVÝ SYSTÉM S-JTSK

Číslo změny:	Obsah změny:	Datum změny:
01	Kompletní PDPS po připomínkách	11/2022
02	-	-
03	-	-

Investor:




**SPRÁVA
ŽELEZNIC**


 Správa železnic, s.o.
 Dlážďená 1003/7, 110 00 Praha 1
 Stavební správa západ
 Sokolovská 278/1955, 190 00 Praha 9

Společnost "SP+SEU_ŽST Smichov_PDPS, AD"



Správce:



	<p>SUDOP PRAHA a.s. Olšanská 1a, 130 80 Praha 3 tel.: +420 267 094 111 e-mail: praha@sudop.cz</p>	<p><i>Vedoucí týmu:</i> ING. MICHAL MEČL</p>
		<p><i>Specialista profese:</i> ING. PAVEL LANGER</p>

Středisko:
ŽELEZNIČNÍCH TRATÍ A UZLŮ

Vedoucí střediska:

Handwritten signature: *Handwritten signature*

ING. JIŘÍ SYROVÝ

84/84

Nazev akcije: **BEKONSTRUK**

REKONSTRUKCE ŽST PRAHA-SMÍCHOV

Část:

NĀSTUPIŠTĒ

SO 30-14-01.1 ŽST PRAHA-SMÍCHOV, PROVIZORNÍ NÁSTUPIŠTE

Název přílohy:

REFERENCE

SITUACE

DOKUMENT LZE UŽÍMAT POUZE VE SMYSLU PŘÍSLUŠNÉ SMLOUVY O DÍLO. ŽÁDNÁ JEHO ČÁST NEMŮŽE BÝT DLE ZÁKONA Č.121/2000 ŠK. KOPÍROVÁNA NEBO JINYM