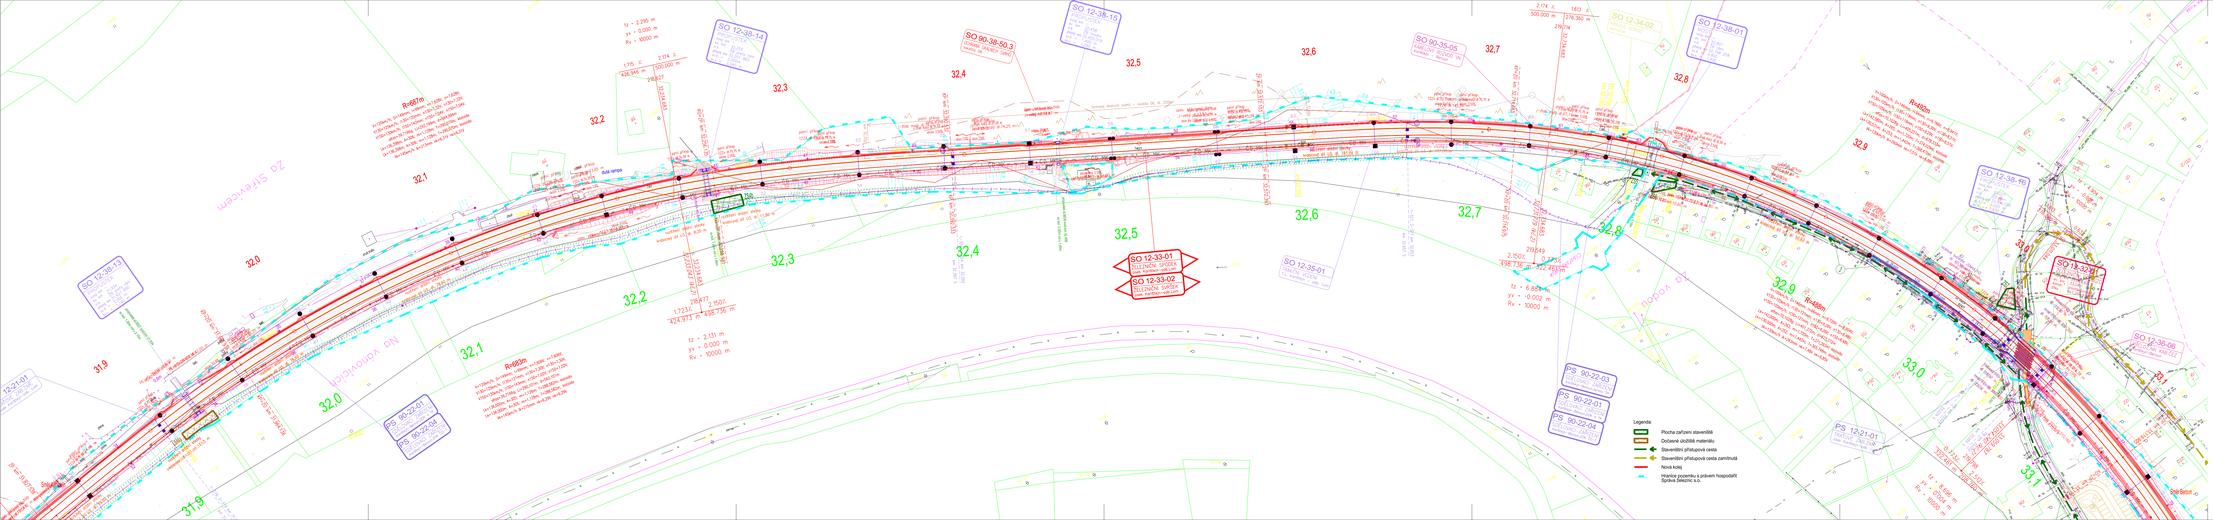
SO 12-38-15
SO 12-38-14
SO 90-38-50.3
SO 12-38-13
SO 12-38-01
SO 12-34-02
SO 90-35-05
SO 12-38-16
SO 12-33-01
SO 12-33-02
SO 12-35-01
SO 12-36-06
SO 12-21-01
PS 90-22-03
PS 90-22-01
PS 90-22-04
PS 90-22-05
PS 90-22-06
PS 12-21-01
Legenda:
Plocha zařízení staveniště
Dočasné úložiště materiálu
Staveništní přístupová cesta
Staveništní přístupová cesta zamřížovitá
Nová kolej
Hranice pozemku v právem hospodaření Správa železnic s.o.
Zastávka Sirákovice
Sirákovice
Sirákovice
Na Vodrovce
Za Strážovem
Za Sirá
Sirá
Sirá