OBVOD STAVBY km 35,050 – 35,250

k.ú. SMETANOVA LHOTA (KMD), 1 : 2880

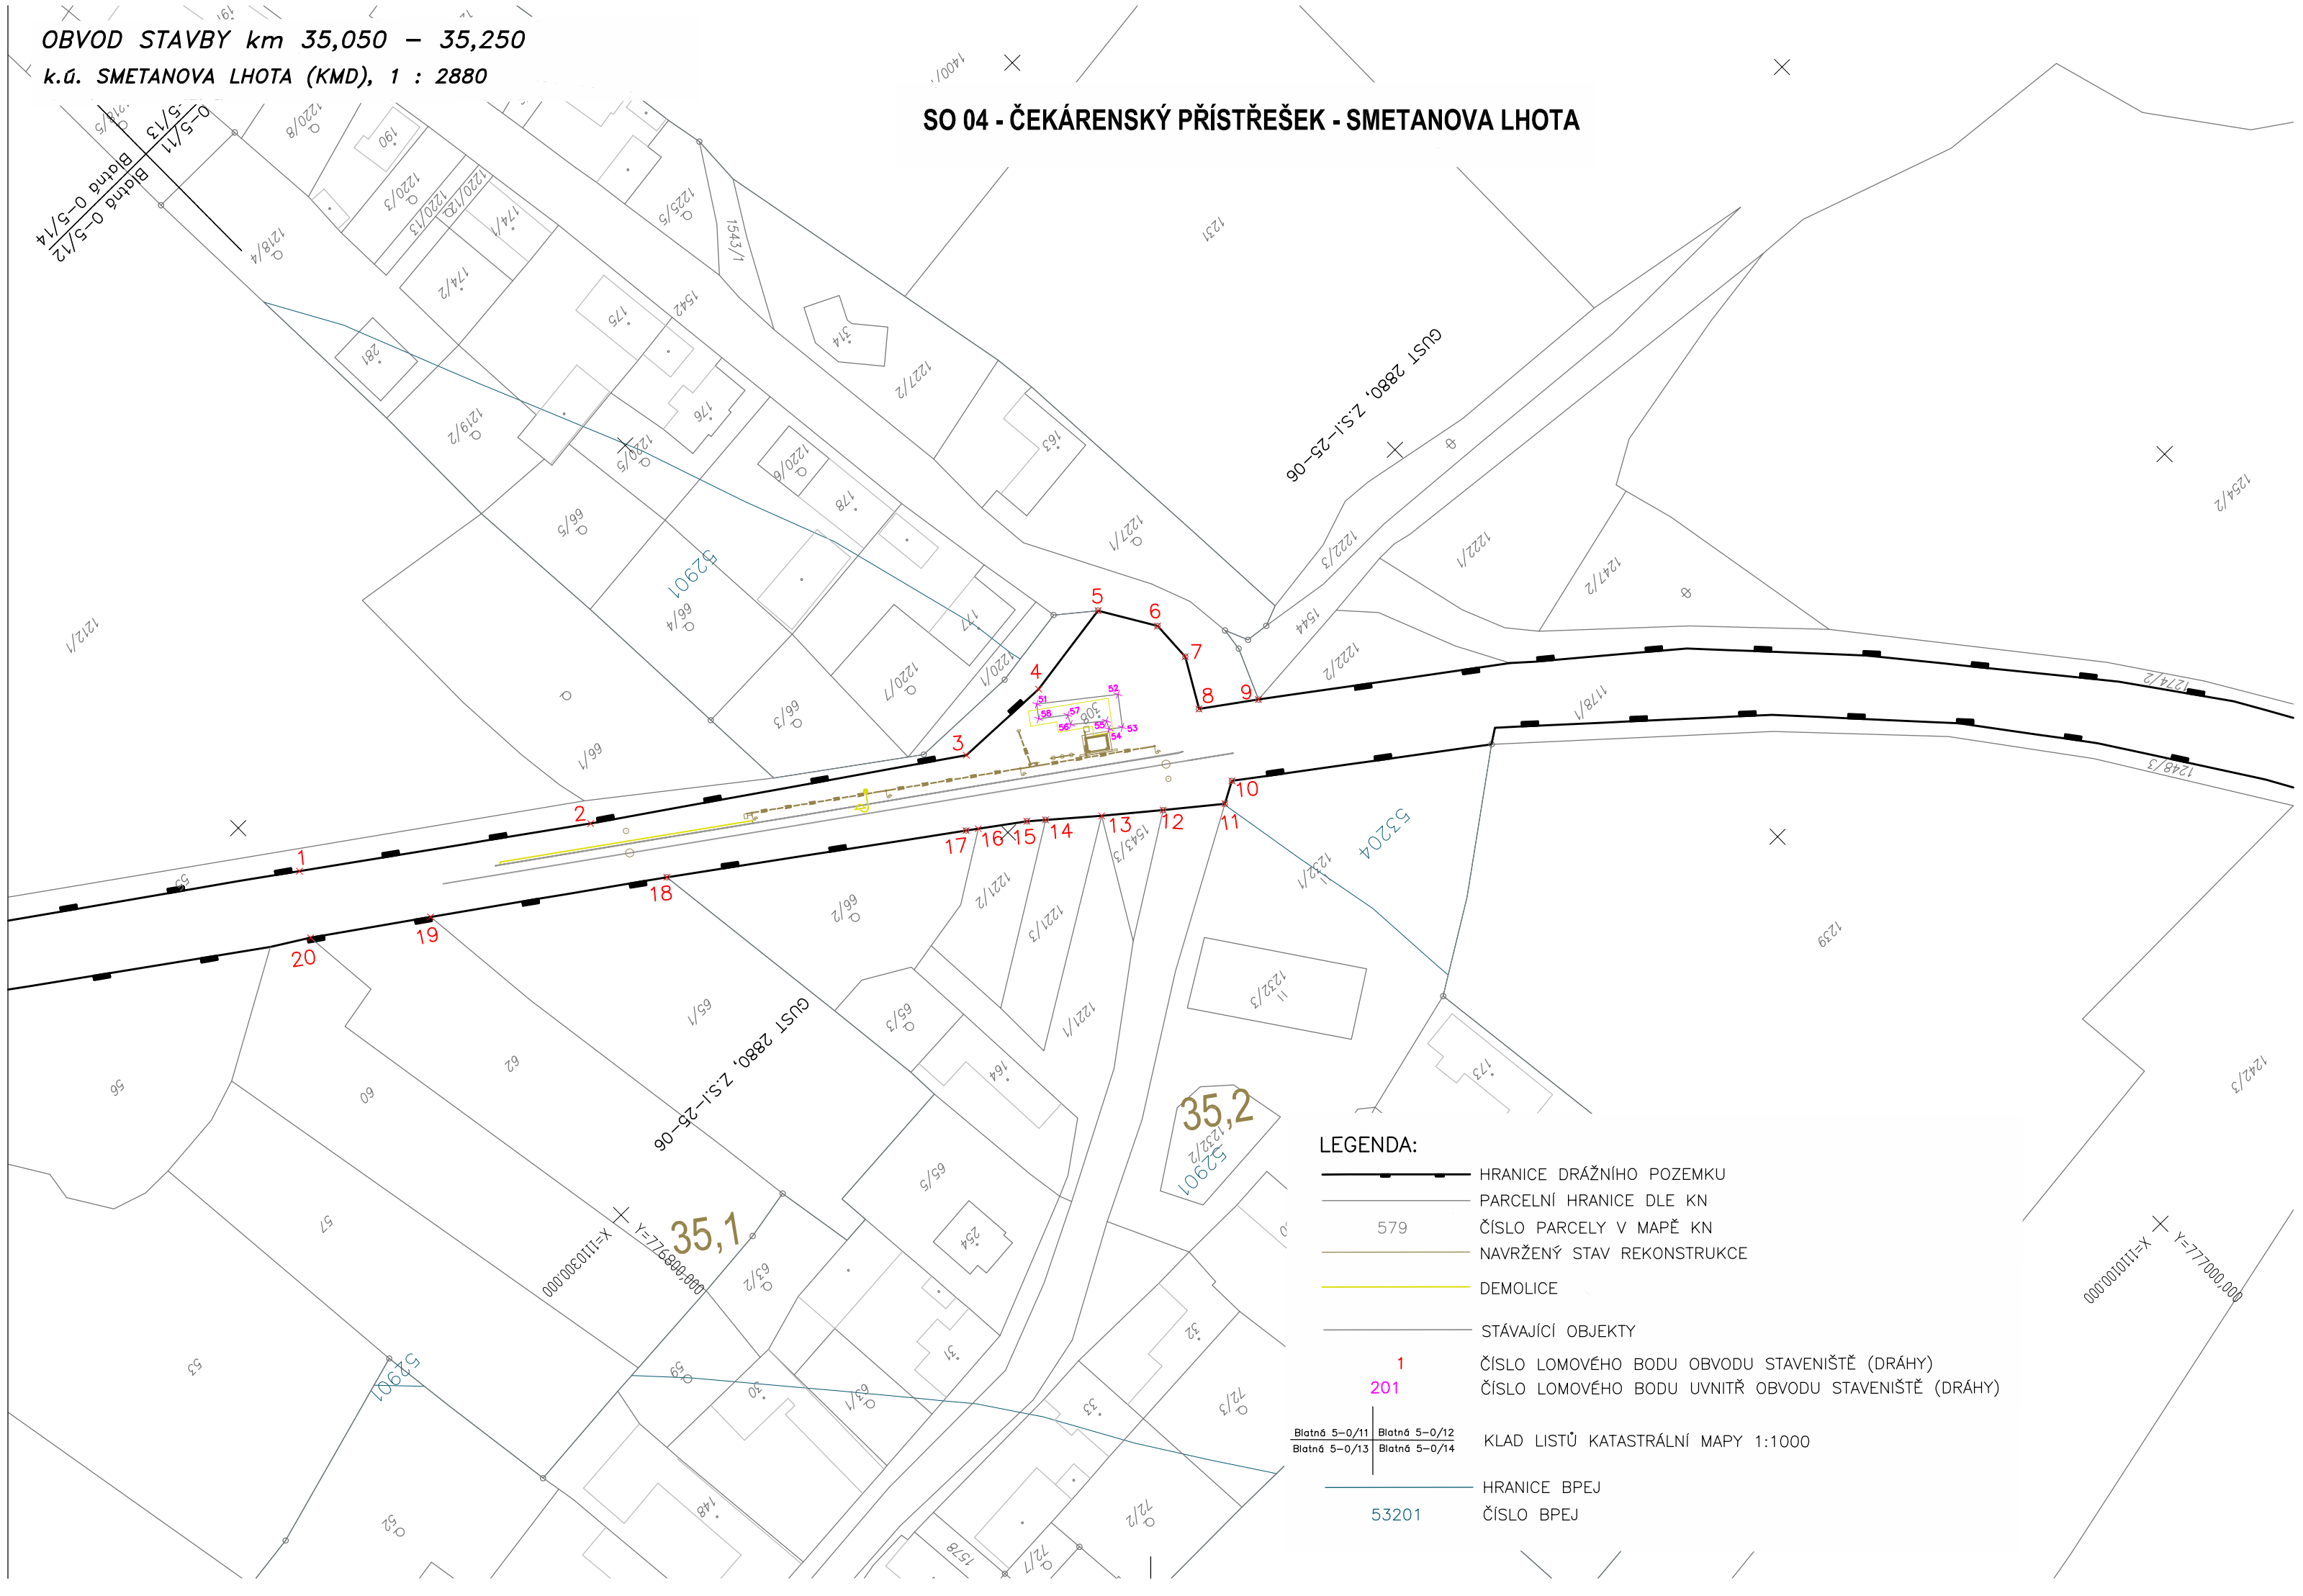

Odpovědný projektant:		
Vypracoval:	Helena Zahradníková	Zahradníková
Kontroloval:	Ing. Michal Baštán	

Objednatel: **Správa železniční dopravní cesty, státní organizace**
Stavební správa západ, Sokolovská 278/1955, 190 00 Praha 9

PROGI SPOL. S R. O.
Žukovova 79/60, 400 03 Ústí nad Labem
projekce@progi.cz
Tel: 411 198 004

Stavba:

SO 04 - ČEKÁRENSKÝ PŘÍSTŘEŠEK - SMETANOVA LHOTA

OBVOD STAVBY km 35,050 - 35,250

Číslo projektu:	48/2017
Datum:	09/2017
Stupeň:	P
Měřítko:	1 : 1 000
Část:	I.5.3
Číslo výkresu:	1