NÁVRH VYTYČOVACÍ SÍTĚ km 35,050 – 35,250

k.ú. SMETANOVA LHOTA (KMD), 1 : 2880

SO 04 - ČEKÁRENSKÝ PŘÍSTŘEŠEK - SMETANOVA LHOTA

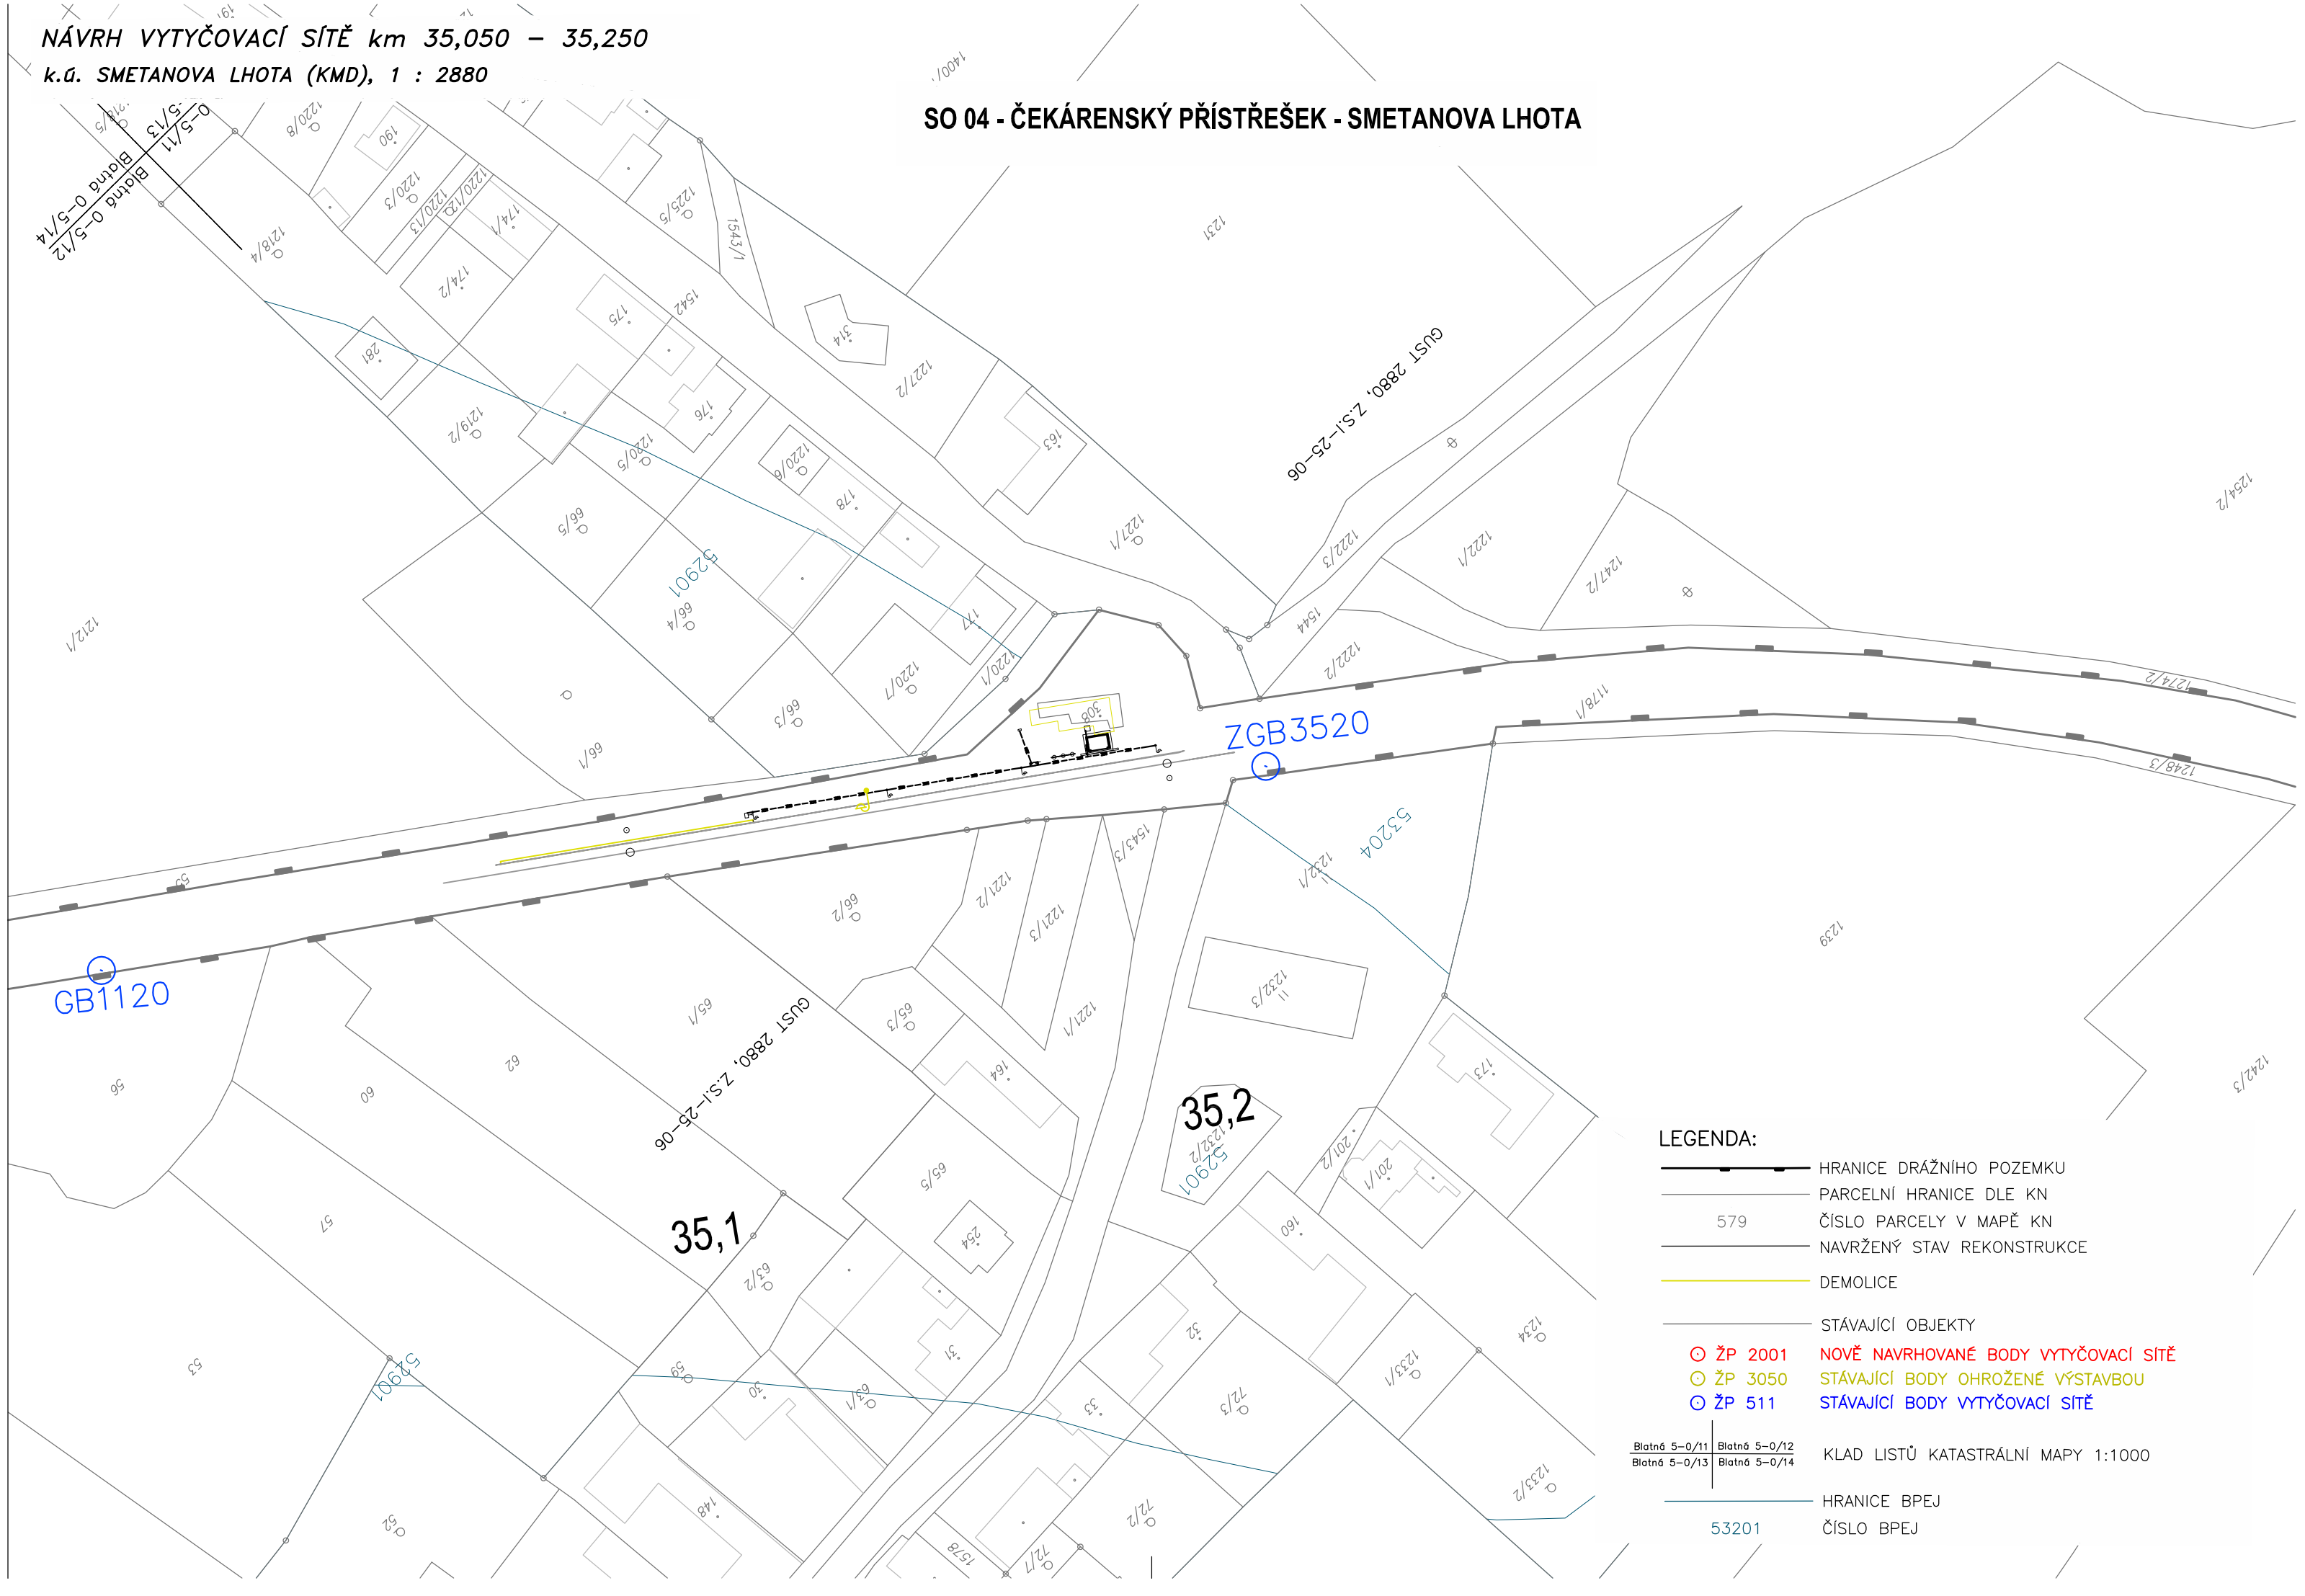

LEGENDA:

- HRANICE DRÁŽNÍHO POZEMKU
- PARCELNÍ HRANICE DLE KN
- 579 ČÍSLO PARCELY V MAPĚ KN
- NAVRŽENÝ STAV REKONSTRUKCE
- DEMOLICE
- STÁVAJÍCÍ OBJEKTY
- ŽP 2001 NOVĚ NAVRHOVANÉ BODY VYTYČOVACÍ SÍTĚ
- ŽP 3050 STÁVAJÍCÍ BODY OHROŽENÉ VÝSTAVBOU
- ŽP 511 STÁVAJÍCÍ BODY VYTYČOVACÍ SÍTĚ
- Blatná 5-0/11 | Blatná 5-0/12 / Blatná 5-0/13 | Blatná 5-0/14 KLAD LISTŮ KATASTRÁLNÍ MAPY 1:1000
- HRANICE BPEJ
- 53201 ČÍSLO BPEJ

Odpovědný projektant:		
Vypracoval:	Helena Zahradníková	Zahradníková
Kontroloval:	Ing. Michal Baštán	

Objednatel: **Správa železniční dopravní cesty, státní organizace**
Stavební správa západ, Sokolovská 278/1955, 190 00 Praha 9

PROGI SPOL. S R. O.
Žukovova 79/60, 400 03 Ústí nad Labem
projekce@progi.cz
Tel: 411 198 004

Stavba:

SO 04 - ČEKÁRENSKÝ PŘÍSTŘEŠEK - SMETANOVA LHOTA

NÁVRH VYTYČOVACÍ SÍTĚ km 35,050 - 35,250

Číslo projektu:	48/2017
Datum:	09/2017
Stupeň:	P
Měřítko:	1 : 1 000
Část: I.3.2	Číslo výkresu: 1