



Vodárny a kanalizace Karlovy Vary, a.s.

360 07 Karlovy Vary - Doubí, Studentská 328/64

zapsané s účinností od 1.1.1994 v OR u KS Plzeň, odd. B, vložka č. 3

Město/katastr **Vojkovice nad Ohří**

Číslo jednací : **2020/00929**

Čtvrť/Ulice **p.č. 5006, 5005 a další**

Datum : **20.05.2020**

č.p. :

Za účelem : **rekonstrukce železniční trati**

Investor/projektant : **Ing.Tomáš Pospíšil - Exprojekt, s.r.o.**

Zasláno : **e-mail**

Stupeň : **zákres sítí**

Provoz vodovodů : **Ostrov, p.Tancibudek, tel.: 725 847 801, ttancibudek@vodakva.cz**

Provoz kanalizace : **p.Dietl, tel.: 602 835 474, rdietl@vodakva.cz**

Zakreslil : **Marcela Přikrylová**

Vodovodní a kanalizační zařízení jsou na situaci zakreslena informativně dle stávající dokumentace VAK K. Vary, a.s. Zařízení je nutno upřesnit vytýčením na místě. Přesné vytýčení vodovodních a kanalizačních zařízení vám zajistí naše příslušné provozy vodovodů a kanalizace.

Požadujeme dodržet ochranné pásmo vodovodu a kanalizace, které je min. 1,5 m od líce potrubí na obě strany (u potrubí do prům. 500 mm) a min. 2,5 m od líce potrubí na obě strany (u potrubí nad prům. 500 mm).

U potrubí (vodovodu a kanalizace) o průměru nad 200 mm včetně, jehož dno je uloženo v hloubce větší než 2,5 m pod upraveným povrchem, se vzdálenost od vnějšího líce zvyšuje o 1,0 m.

Upozorňujeme na zpracovanou projektovou dokumentaci nového vodovodu Velichov - Vojkovice. Ofocenou situaci z projektové dokumentace přikládáme přílohou.

Tento doklad nenahrazuje vyjádření k územnímu souhlasu, územnímu/stavebnímu řízení. Technické řešení (projektovou dokumentaci) požadujeme předložit na VaK K.Vary k odsouhlasení.

Při dalším jednání ohledně předmětné akce používejte prosím příslušné číslo jednací.
CO : vlastní

Datum :

20 -05- 2020

Vodárny a kanalizace Karlovy Vary, a.s. Podpis :

Studentská 328/64

Technický útvar 3

360 07 Karlovy Vary - Doubí

Tel.: 359 010 111
Fax: 359 010 333

E-mail:
info@vodakva.cz


IČO: 49 78 92 28
DIČ: CZ 49 78 92 28

Komerční banka Karlovy Vary
číslo účtu: 1608 341 / 0100



Vodárny a kanalizace Karlovy
Studentická 328
Technický útvar
360 07 Karlovy Vary

20-05-2020

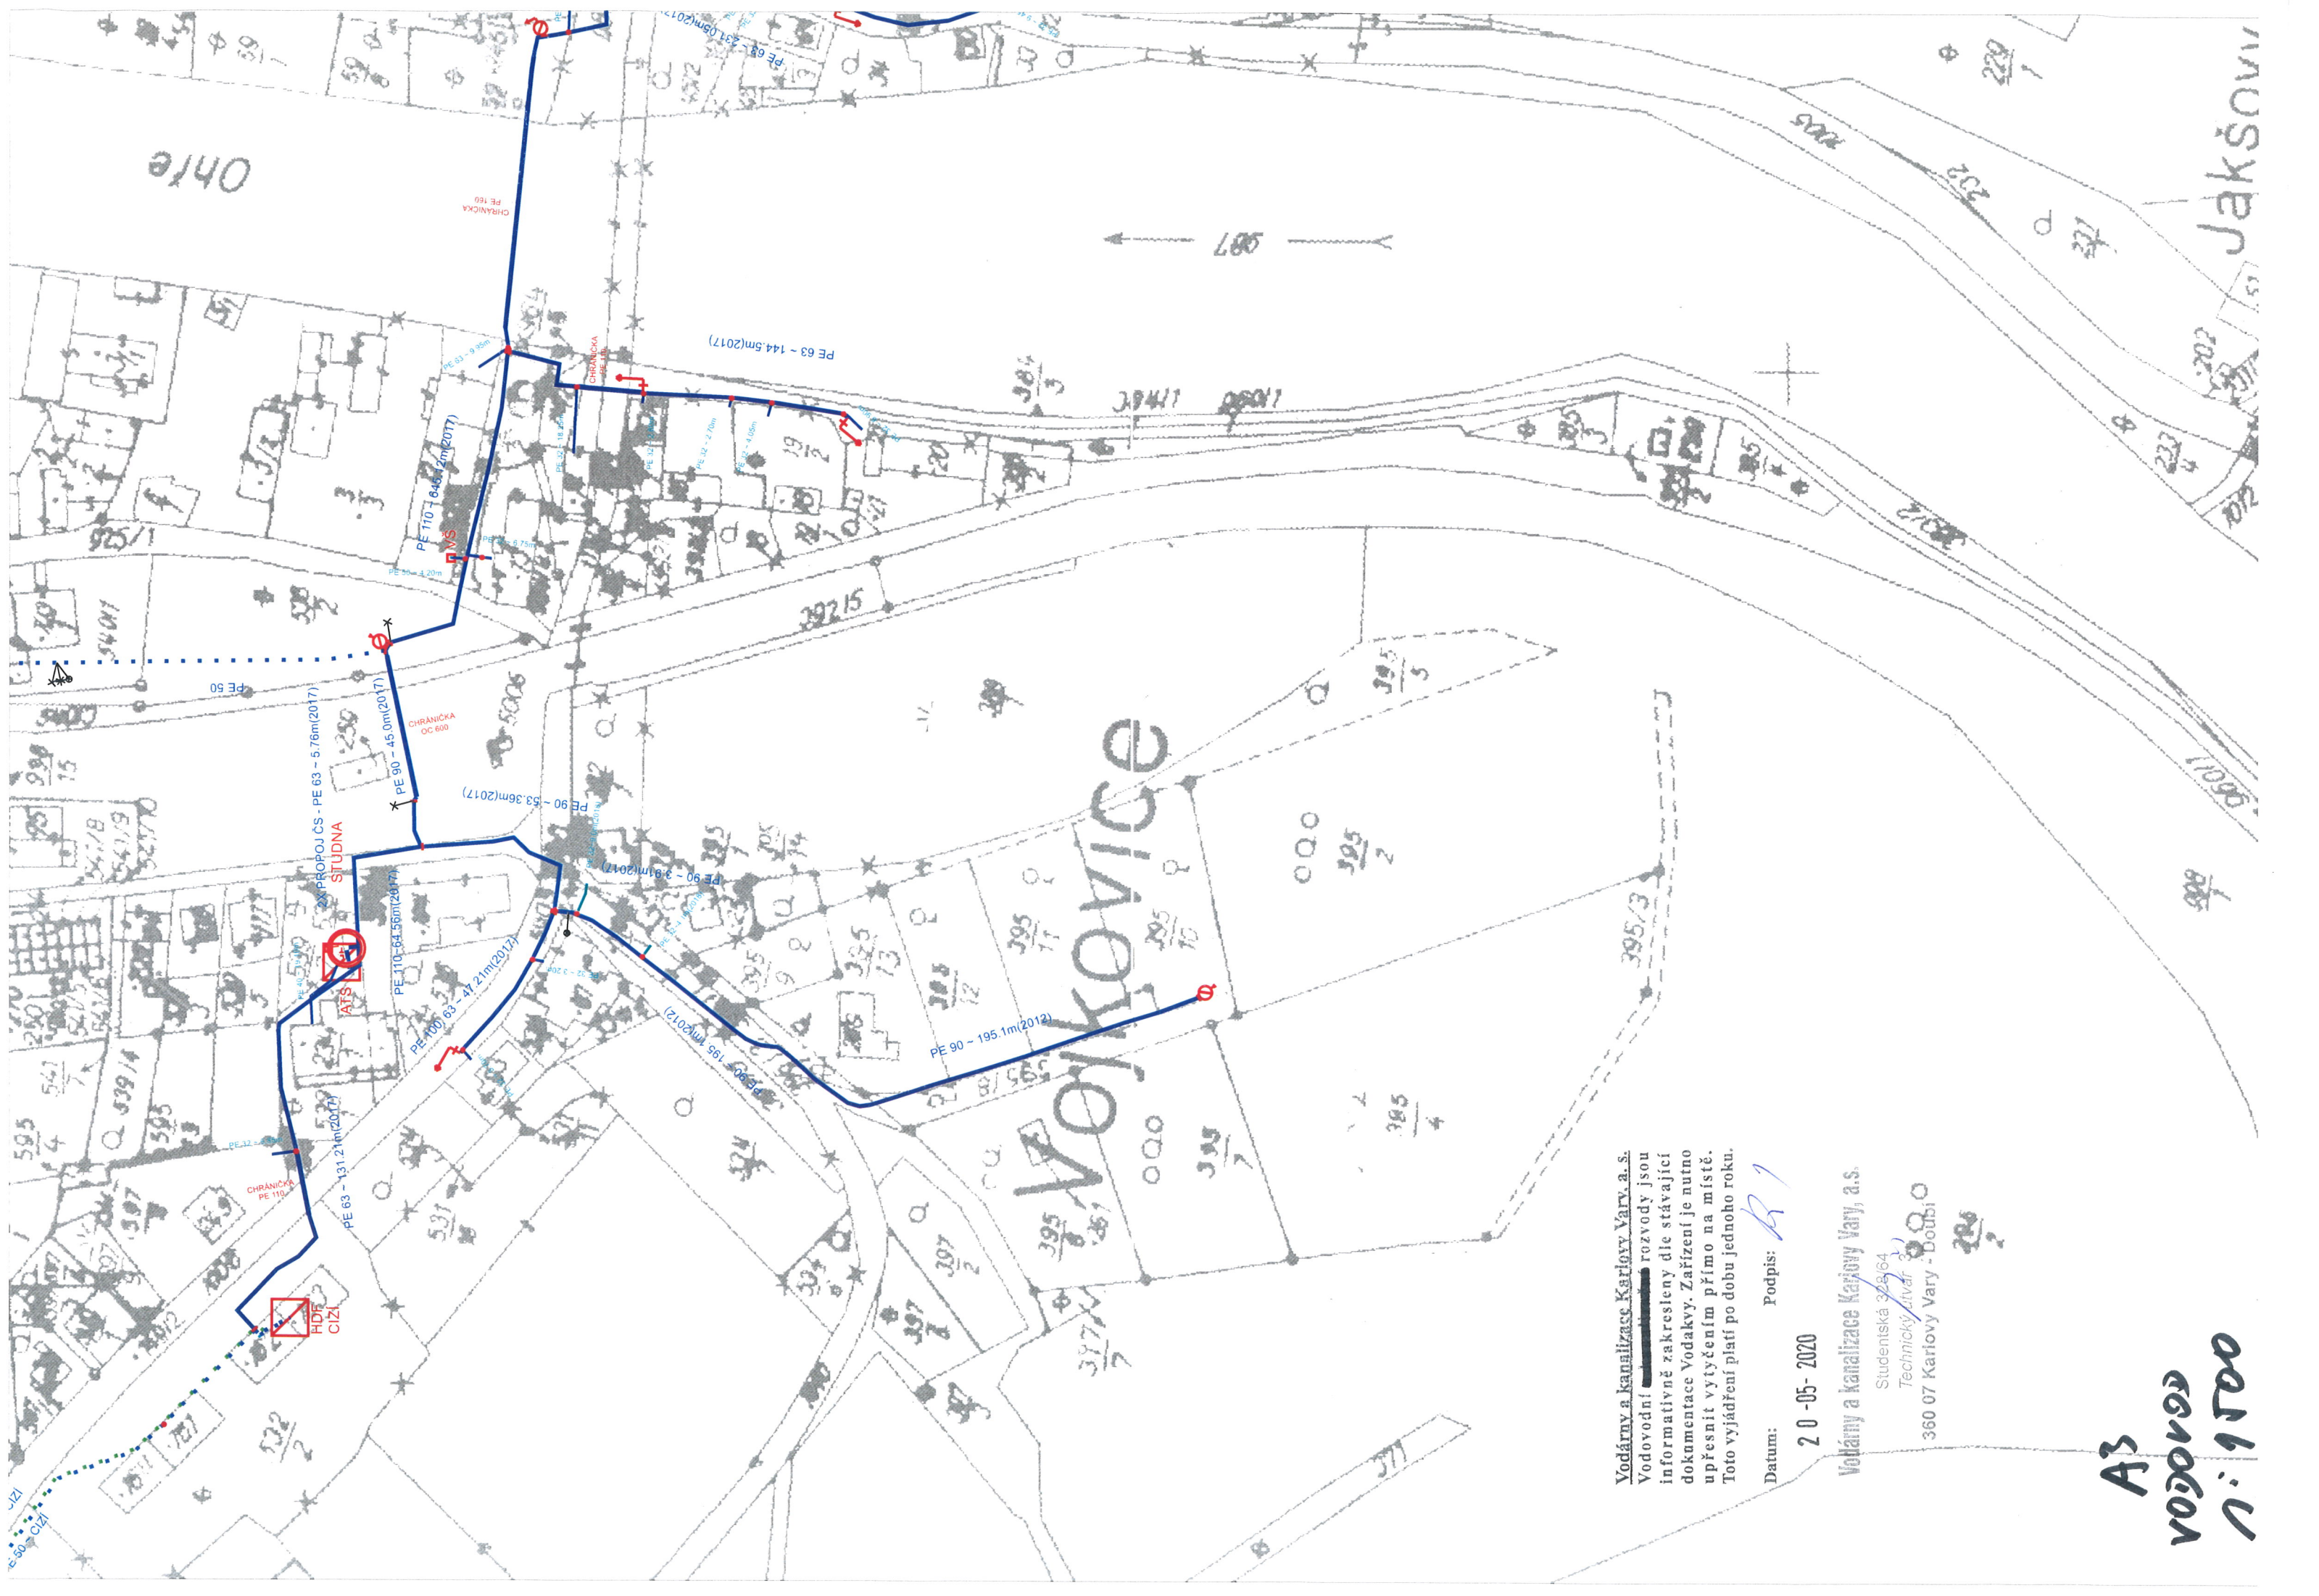


Vodárny a kanalizace Karlovy Vary, a. s.
Vodovodní **rozvody** jsou
informativně zakresleny dle stávající
dokumentace Vodakvy. Zařízení je nutno
upřesnit výtčením přímo na místě.
Toto vyjádření platí po dobu jednoho roku.

Datum: 20-05-2020 Podpis: *[Signature]*

Vodárny a kanalizace Karlovy Vary, a. s.
Studentská 328/64
Technický zivář
360 07 Karlovy Vary - Doubí

A3
V0200102
N: 11500

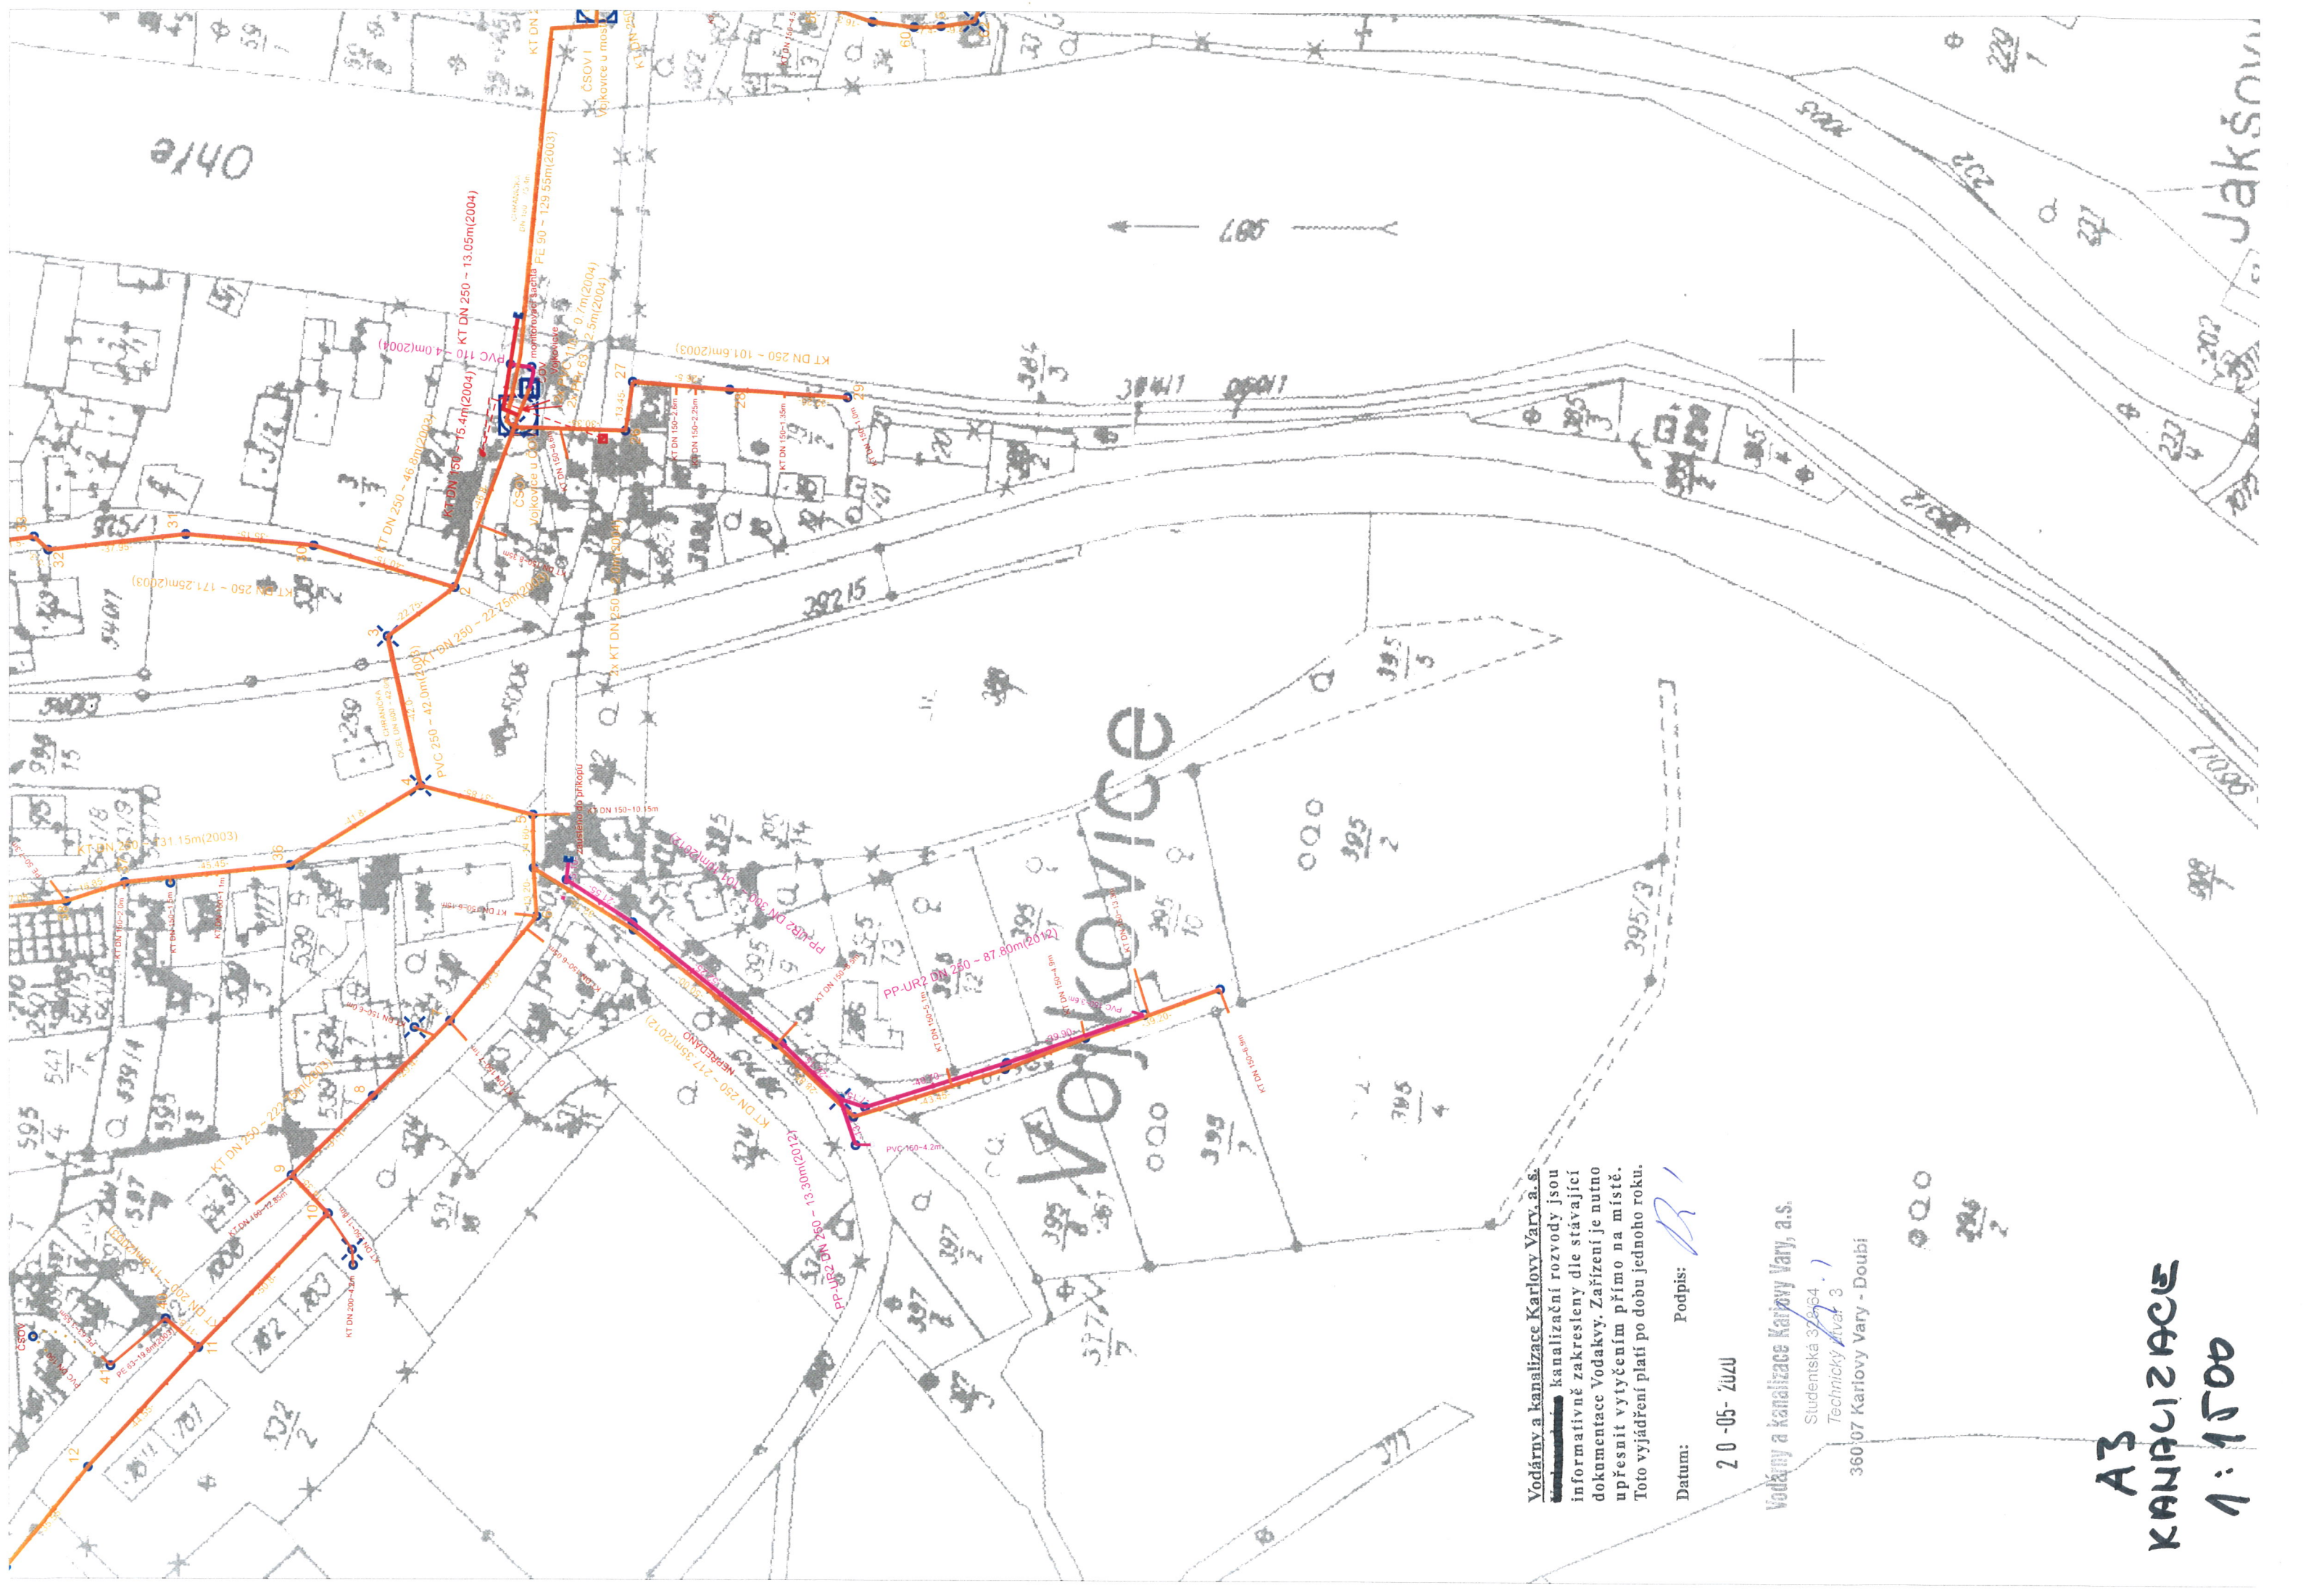


Vodárny a kanalizace Karlovy Vary, a.s.
kanalizační rozvody jsou
informativně zakresleny dle stávající
dokumentace Vodáky. Zařízení je nutno
upřesnit vytyčením přímo na místě.
Toto vyjádření platí po dobu jednoho roku.

Datum: 20-05-2020
Podpis: [Signature]

Vodárny a kanalizace Karlovy Vary, a.s.
Studentská 378/64
Technický útvar 3
360 07 Karlovy Vary - Doubí

A3
KANALIZACE
1:1500

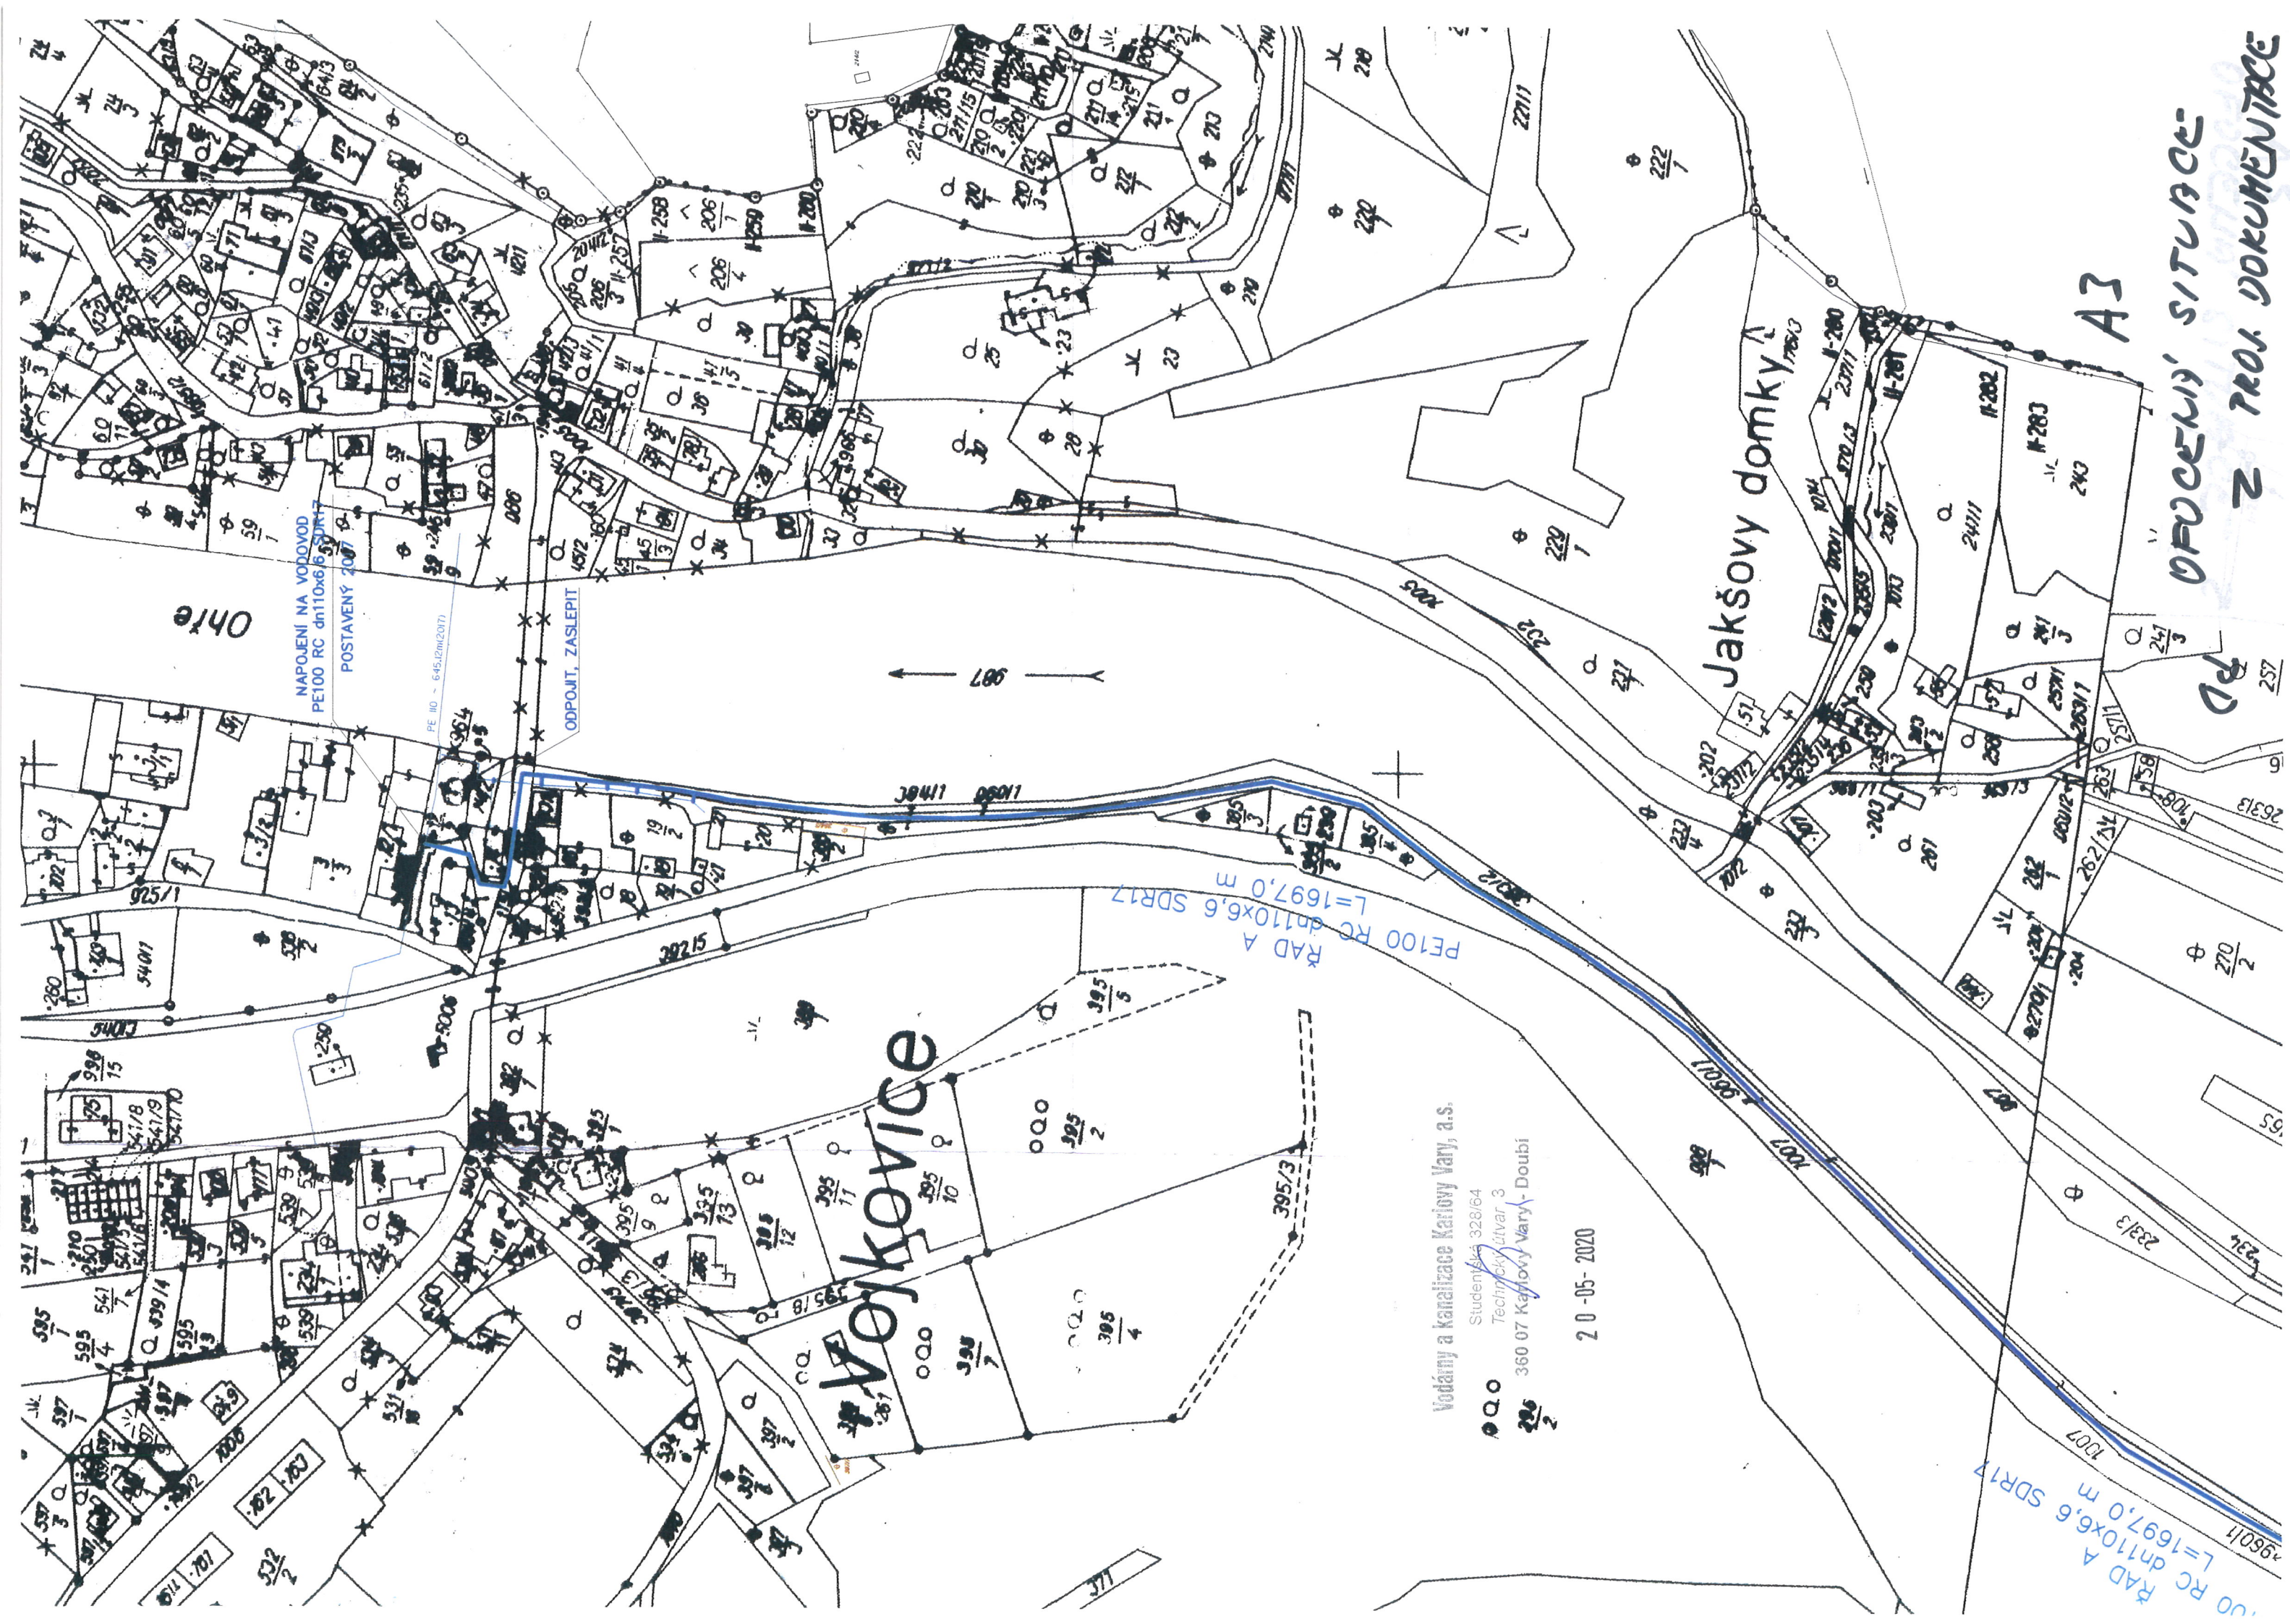

Vodárny a kanalizace Karišovy Vary, a.s.

Studený 328/64
Technický útvar 3

360 07 Karišovy Vary - Doubí

20-05-2020

OFUCENÍ SITUACE
Z PROJ. DOKUMENTACE

A3

PD