

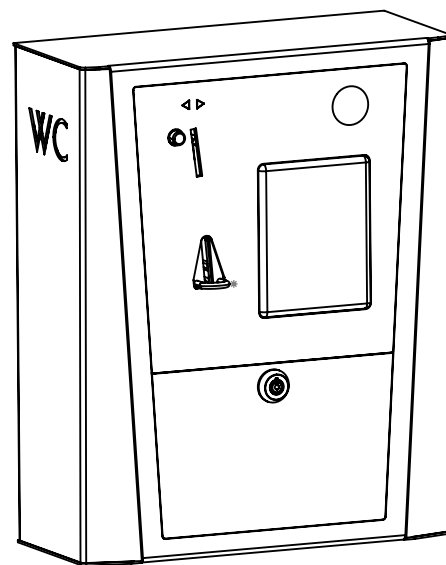


Příloha 3A - Stavební připravenost "na zed"

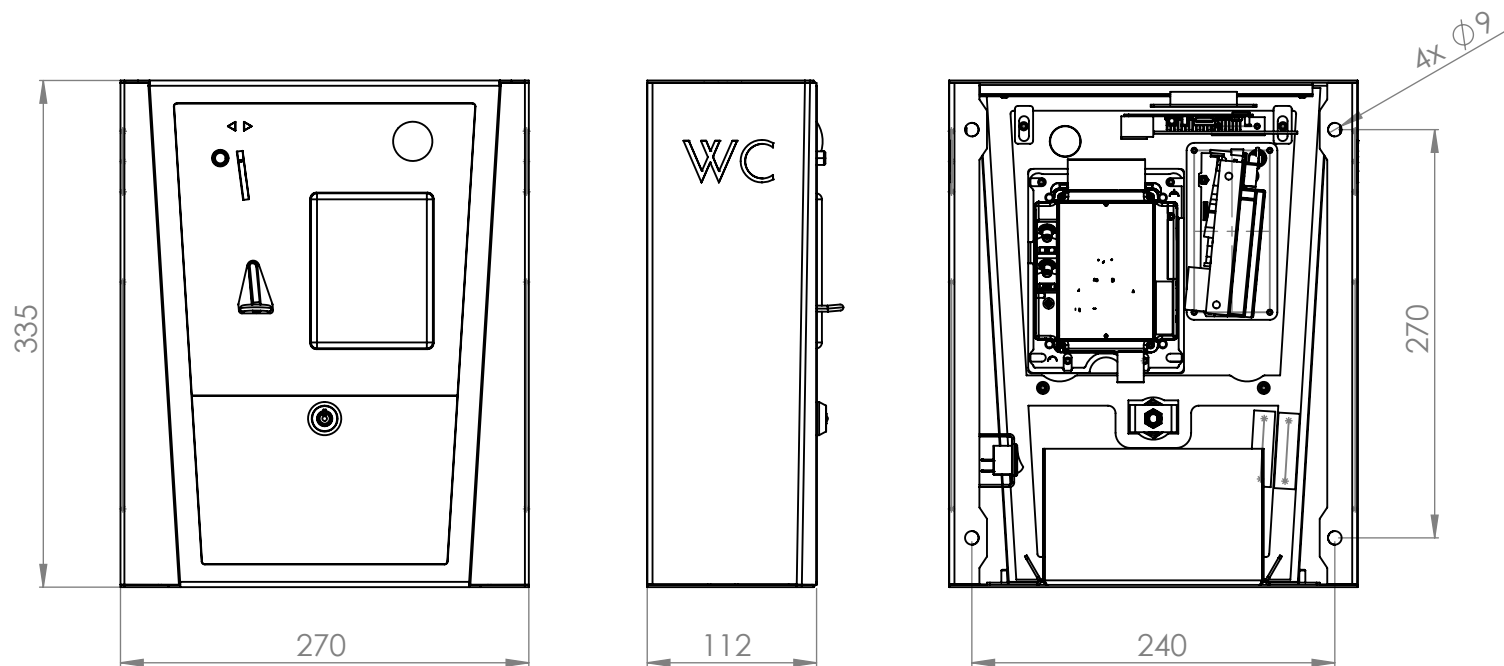

Vrtat kotevní díry $\varnothing 8\text{mm}$ - 270 x 240mm

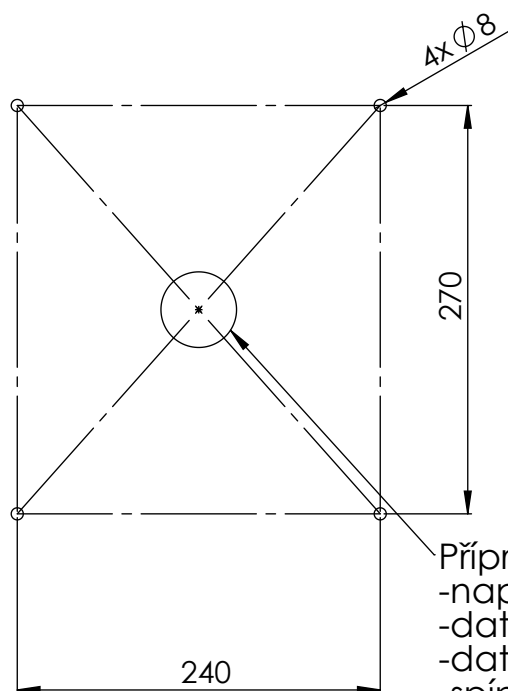

Příprava kabeláže uprostřed

- napájení (CYKY 3x1,5)
- data řídicí jednotka (UTP kat 5e)
- data platební terminál (UTP kat 5e)
- spínaný prvek (dle zámku)