



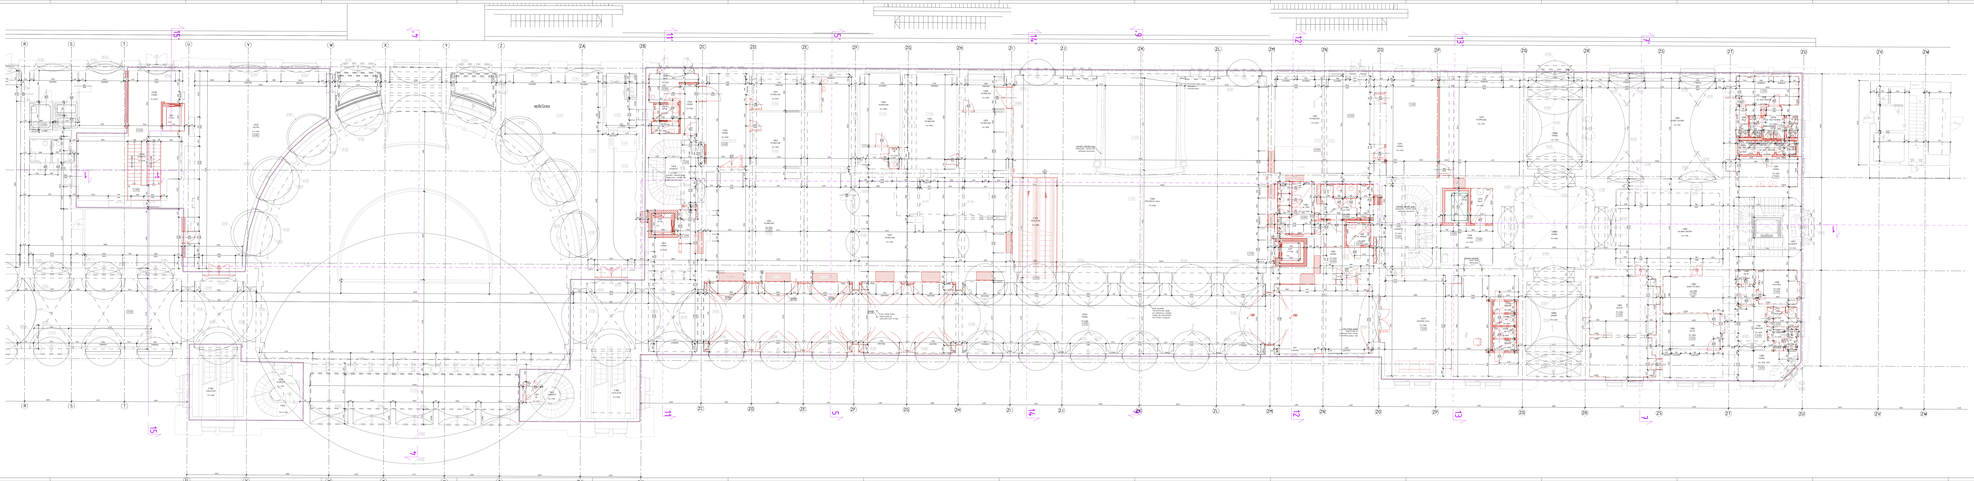

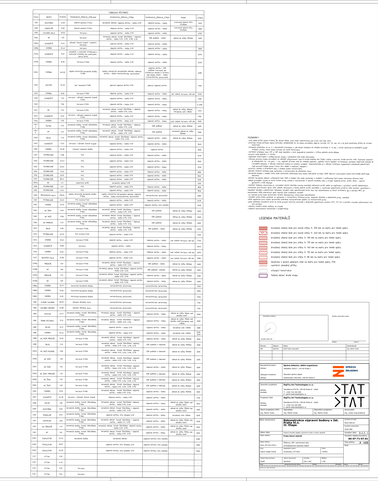

Číslo	ASDO	FUNKCE	Místnost_Místnost_Popis	Podlahová_plocha_v_Popis	Popis	Počet
