



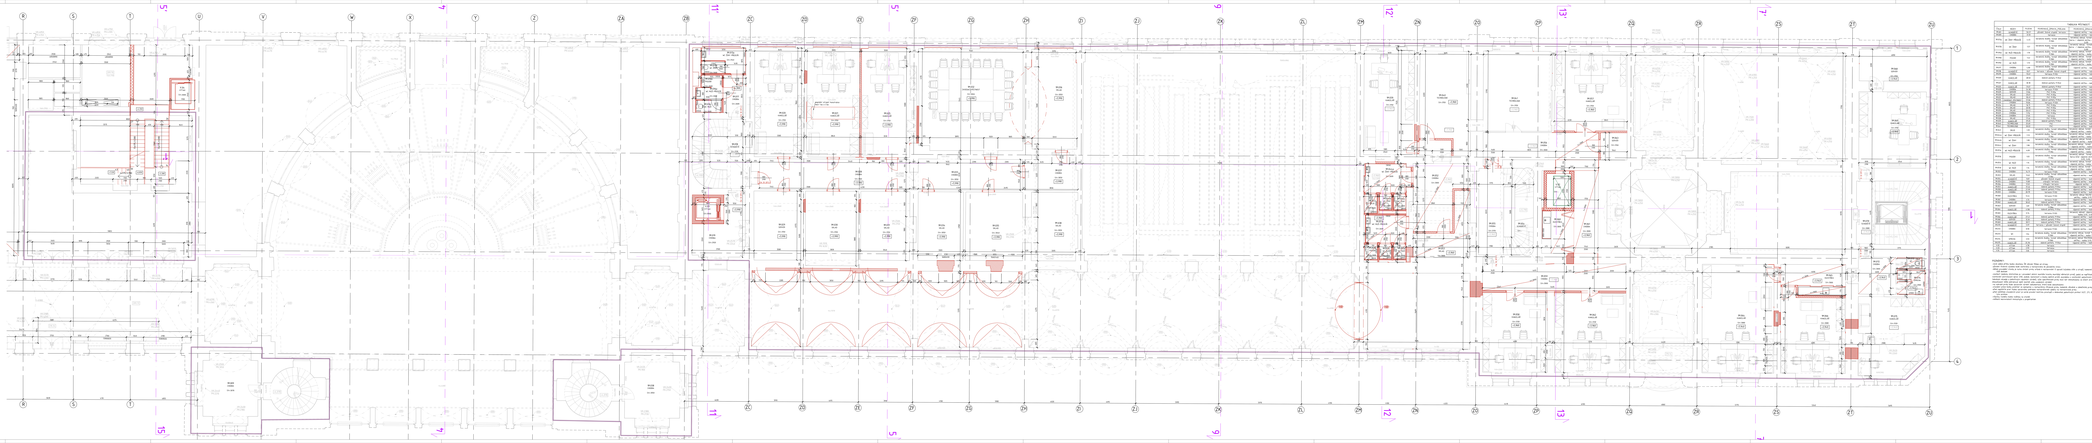

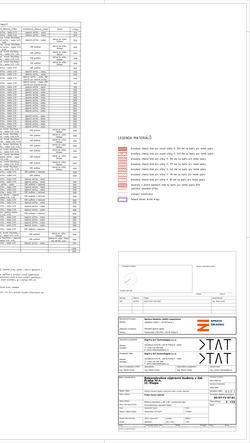

Tabulka místností

POZNÁMKY:

LEGENDA MATERIÁLŮ



