VODOVOD - ČÁST BUDOVY "C+D"

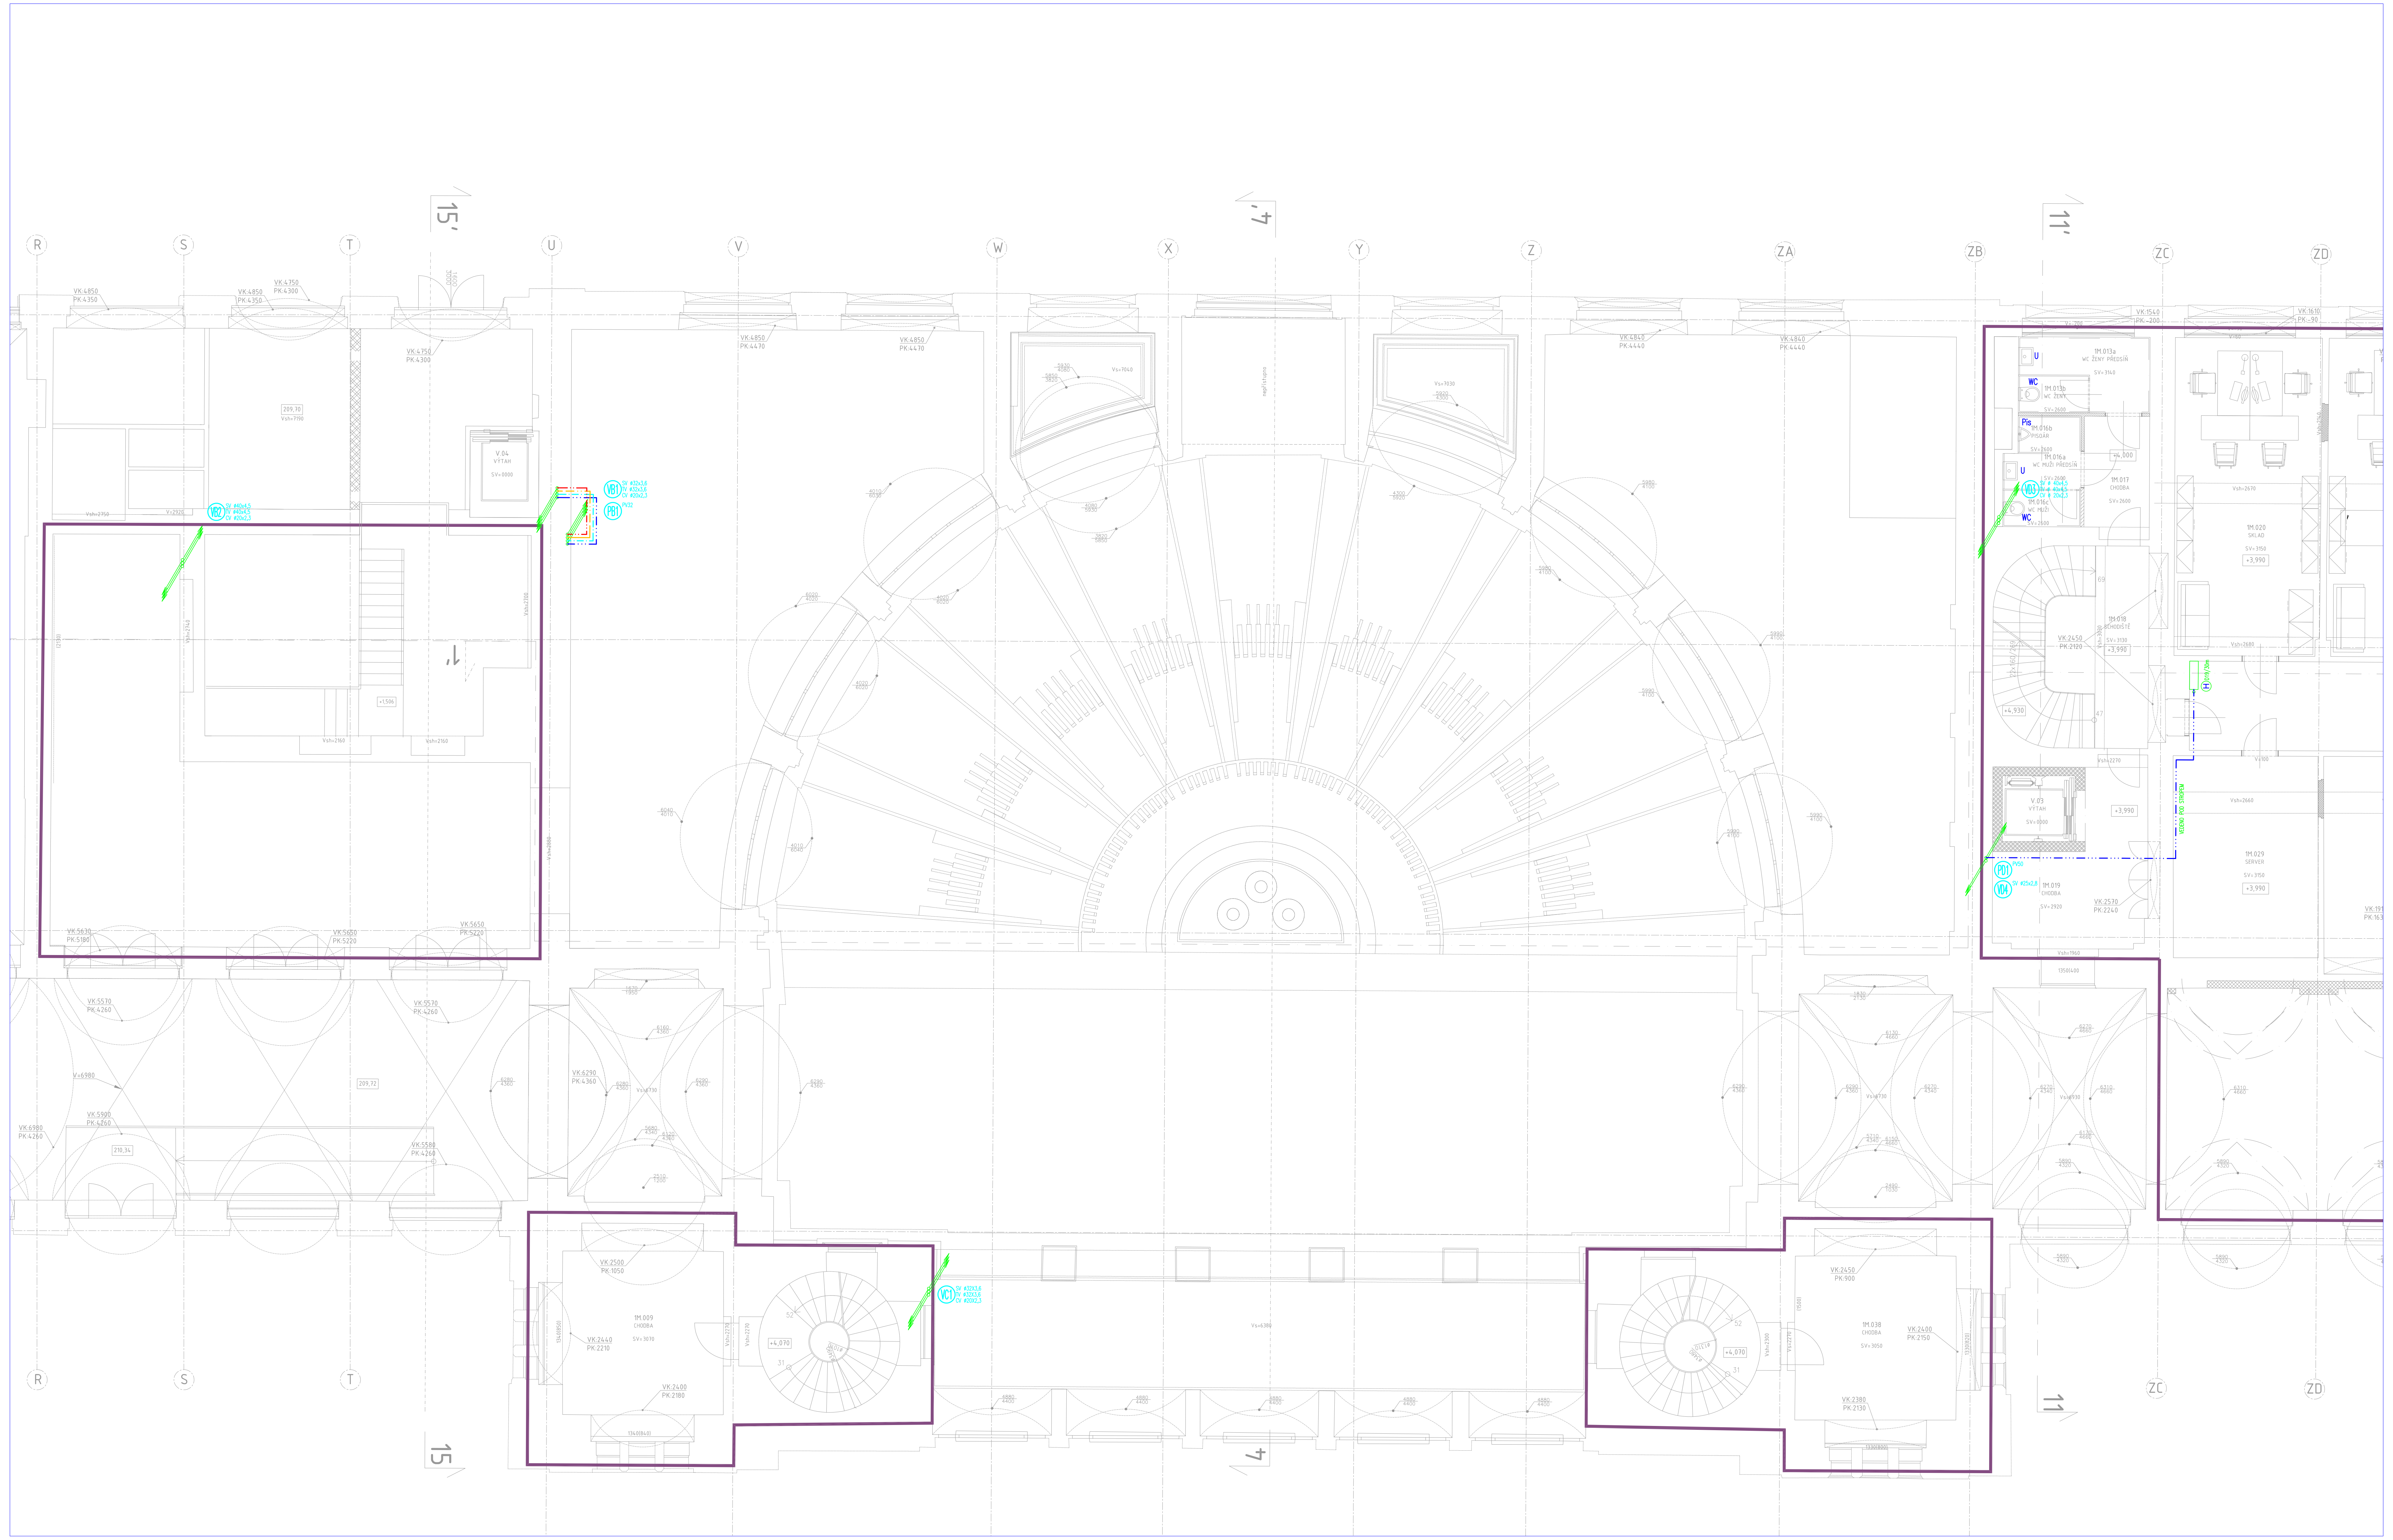

VODOVOD - ČÁST BUDOVY "E"

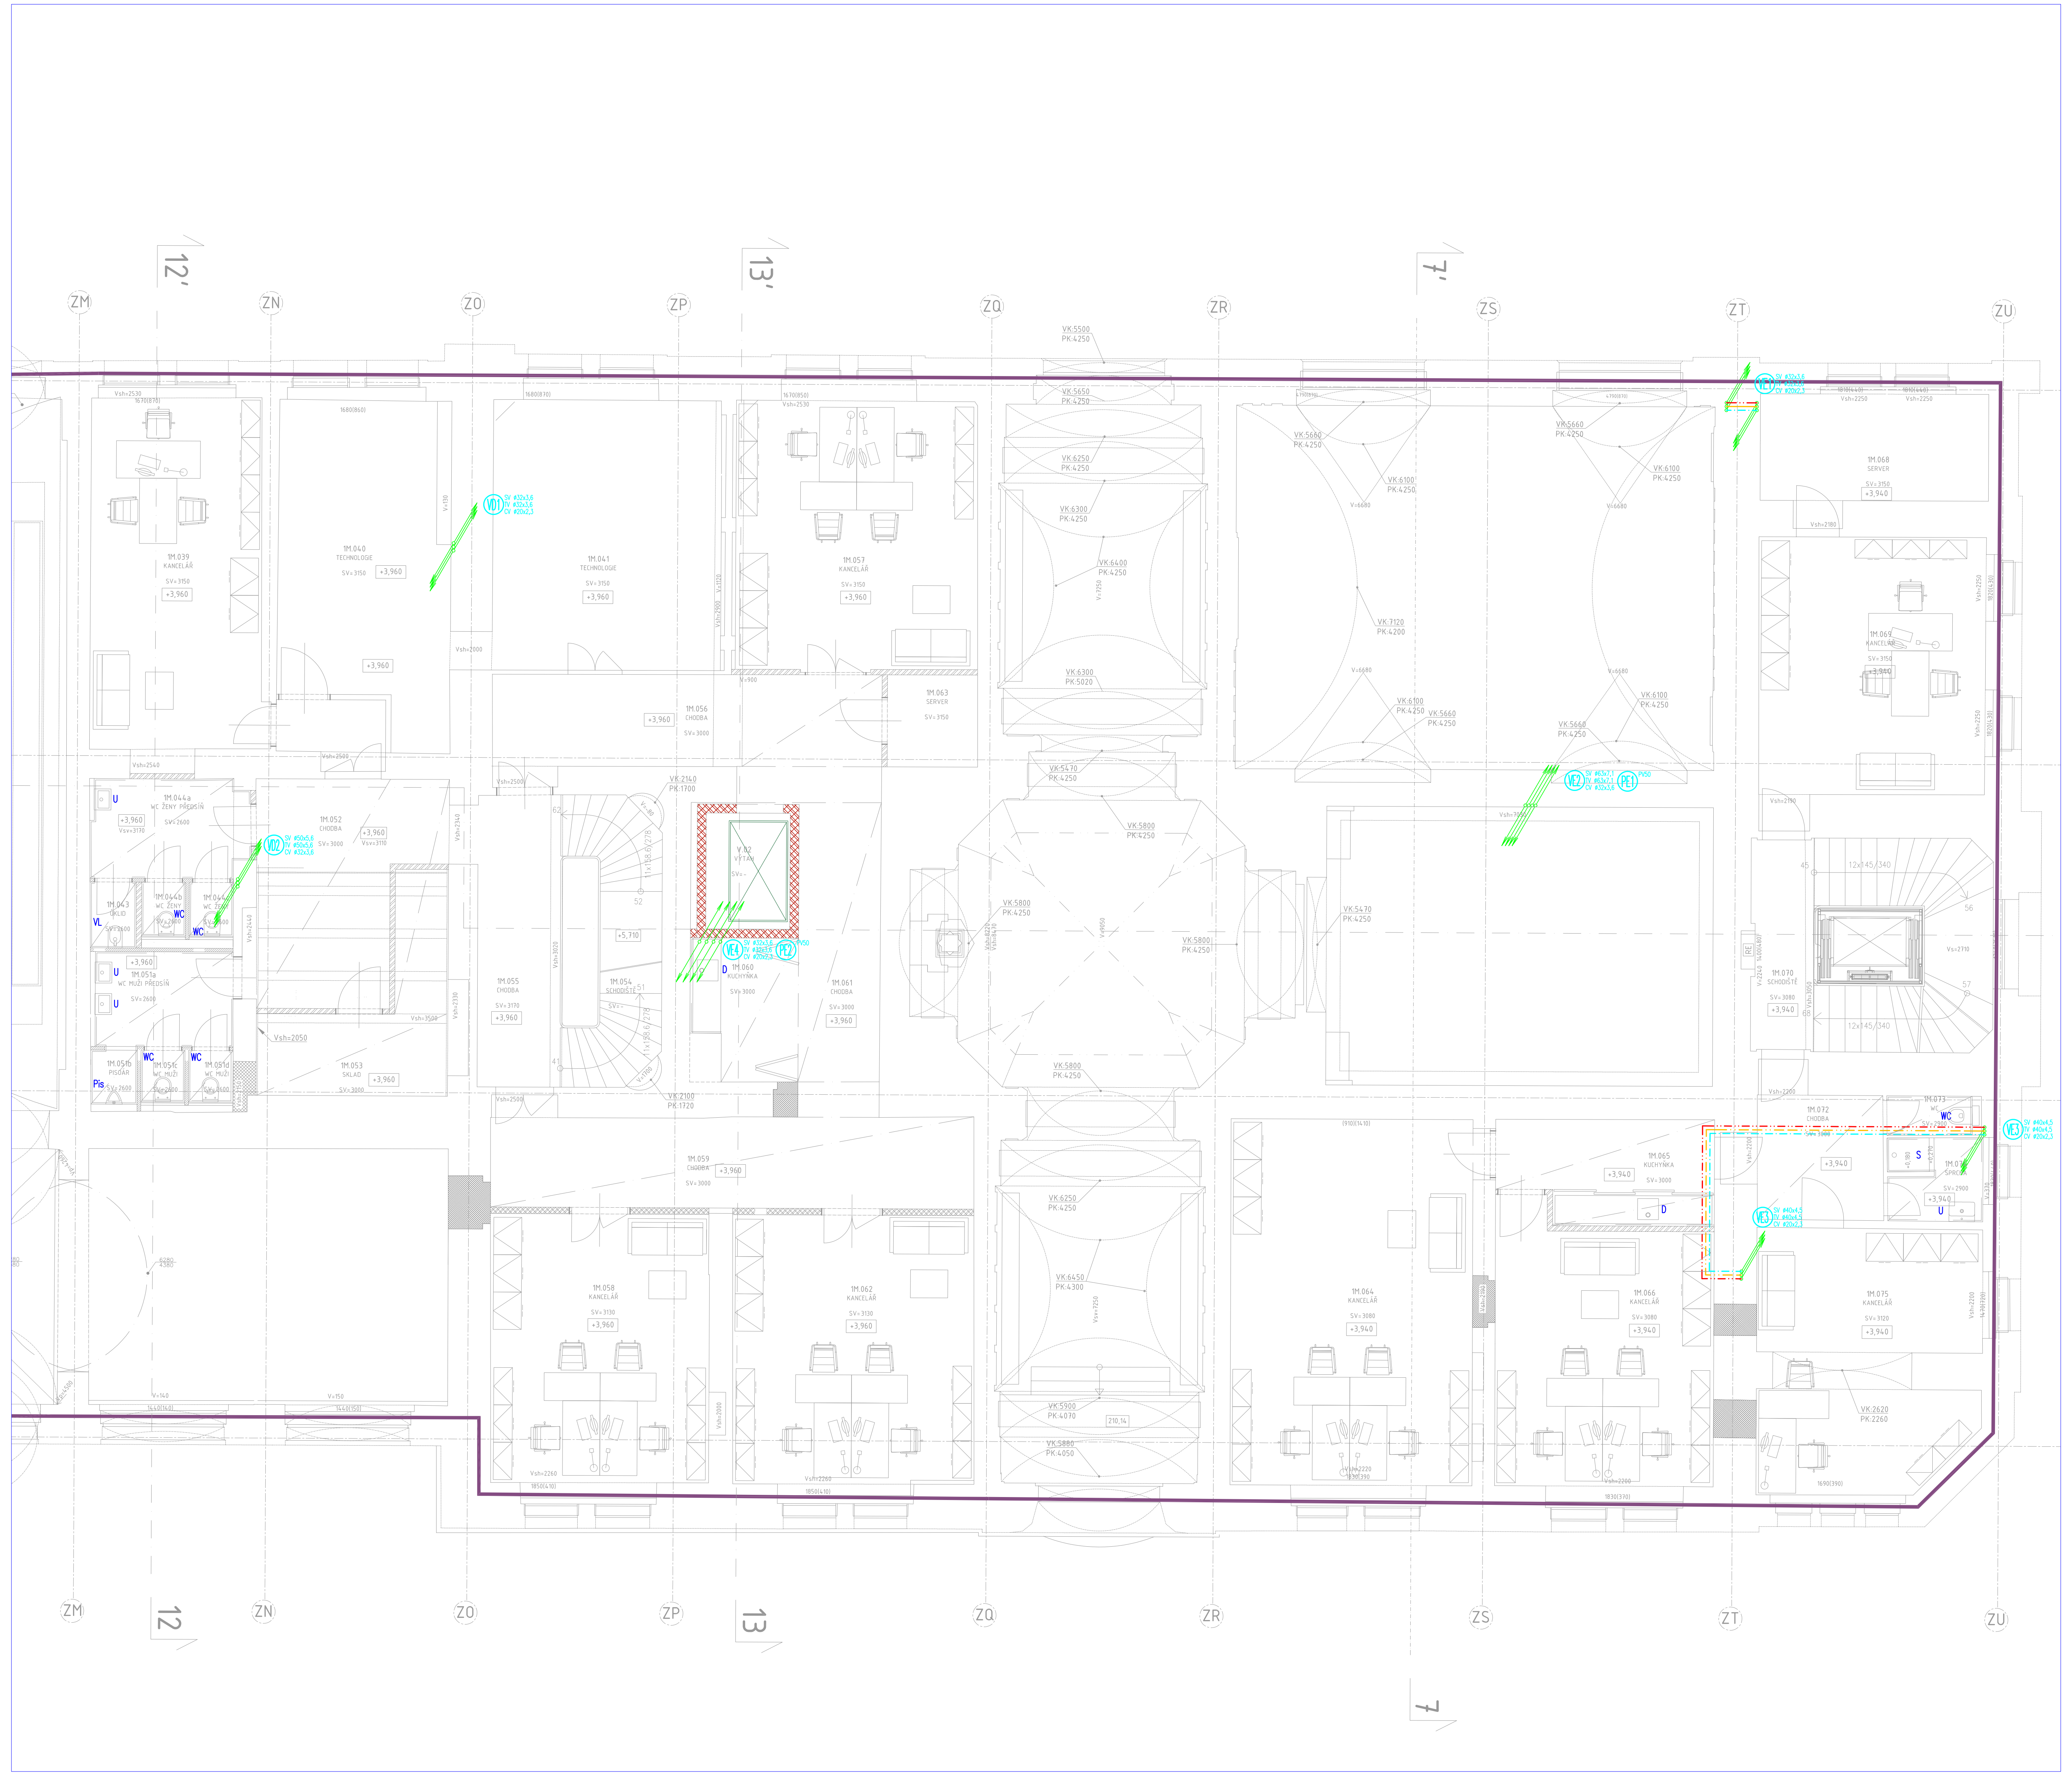

LEGENDA VODOVODU

-·-·-·-	POTRUBÍ STUDENÁ VODA
-··-··-	POTRUBÍ TEPLÁ VODA
—·—·—	POTRUBÍ CIRKULACE
-···-···-	POTRUBÍ POŽÁRNÍ
-·-·-·-	POTRUBÍ STUDENÁ VODA STÁVAJÍCÍ
—·—·—	POTRUBÍ CIRKULACE STÁVAJÍCÍ
-··-··-	POTRUBÍ TEPLÁ VODA STÁVAJÍCÍ
V1 SV ø32 TV ø32 CV ø32	STOUPACÍ POTRUBÍ

EVROPSKÁ UNIE
Evropské strukturální a investiční fondy
Operační program Doprava

Ministerstvo dopravy
Státní fond dopravní infrastruktury

Orientační schéma:

±0,000=209,720

Razítko oprávněné osoby:

Podpis: Datum:

Revize:	Datum:	Popis:	Kontroloval:
000	06/2022	DUSP finální odevzdání	Ing. Martin Hulan

Stavebník/Investor:	**Správa železnic, státní organizace**
Adresa:	Dlážděná 1003/7, 110 00 Praha 1
Zástupce investora:	Stavební správa západ
Adresa:	Sokolovská 278/1955, 190 00 Praha 9

SPRÁVA ŽELEZNIC

Generální projektant	**DigiTry Art Technologies s.r.o.**
Adresa:	Davídkova 675/76, 128 00 Praha 8 - Libeň
Kontakt:	T: +420 724 444 999 E: patrik.babinek@digitry.cz]
Projektant části	**AFRY CZ s.r.o.**
Adresa:	Magistrů 1275/13, 140 00 Praha 4
Kontakt:	T: +420 277 005 500 E: afrycz@afry.com

AFRY ÅF PÖYRY

Hlavní projektant (HIP):	Specialista:	Odpovědný projektant:	Zpracovatel:
Ing. Martin Hulan	Michal Vinduška	Michal Vinduška	Bc. Vladimír Kouba

Praha hlavní nádraží

Název stavby/akce:	**Rekonstrukce výpravní budovy v žst. Praha hl.n. II. Etapa**	Označení (S-kód): S631700110 Označení zhotovitele: 2020-006
Název části:	Pozemní stavební objekty výpravních budov a budov zastávek	Označení části: D.2.2. 1
Název objektu:	**Praha hlavní nádraží**	Označení objektu/komplexu: **SO 07-71-07.04**
Název přílohy:	Zdravotně technické instalace - Půdorys 1.NP-2.NP - Vodovod část 1	Číslo přílohy: **2 111**
Název dílčí části přílohy:	Technika prostředí staveb	Paré:

Kraj:	Katastrální území:	TUDU:
Hlavní město Praha	Vinohrady [727164]	1704K1

Stupeň dokumentace:	Datum zpracování:	Formáty:	Měřítko:
DUSP	06/2022	32xA4	1:50

S-kód:	Stupeň dokumentace:	Část:	Objekt:	Podobjekt:	Příloha:	Revize:
S631700110	_DUSP	_D2201	_SO07107	_04	_2_111	_001

[Prostor pro další informace]