KANALIZACE - ČÁST BUDOVY "A"

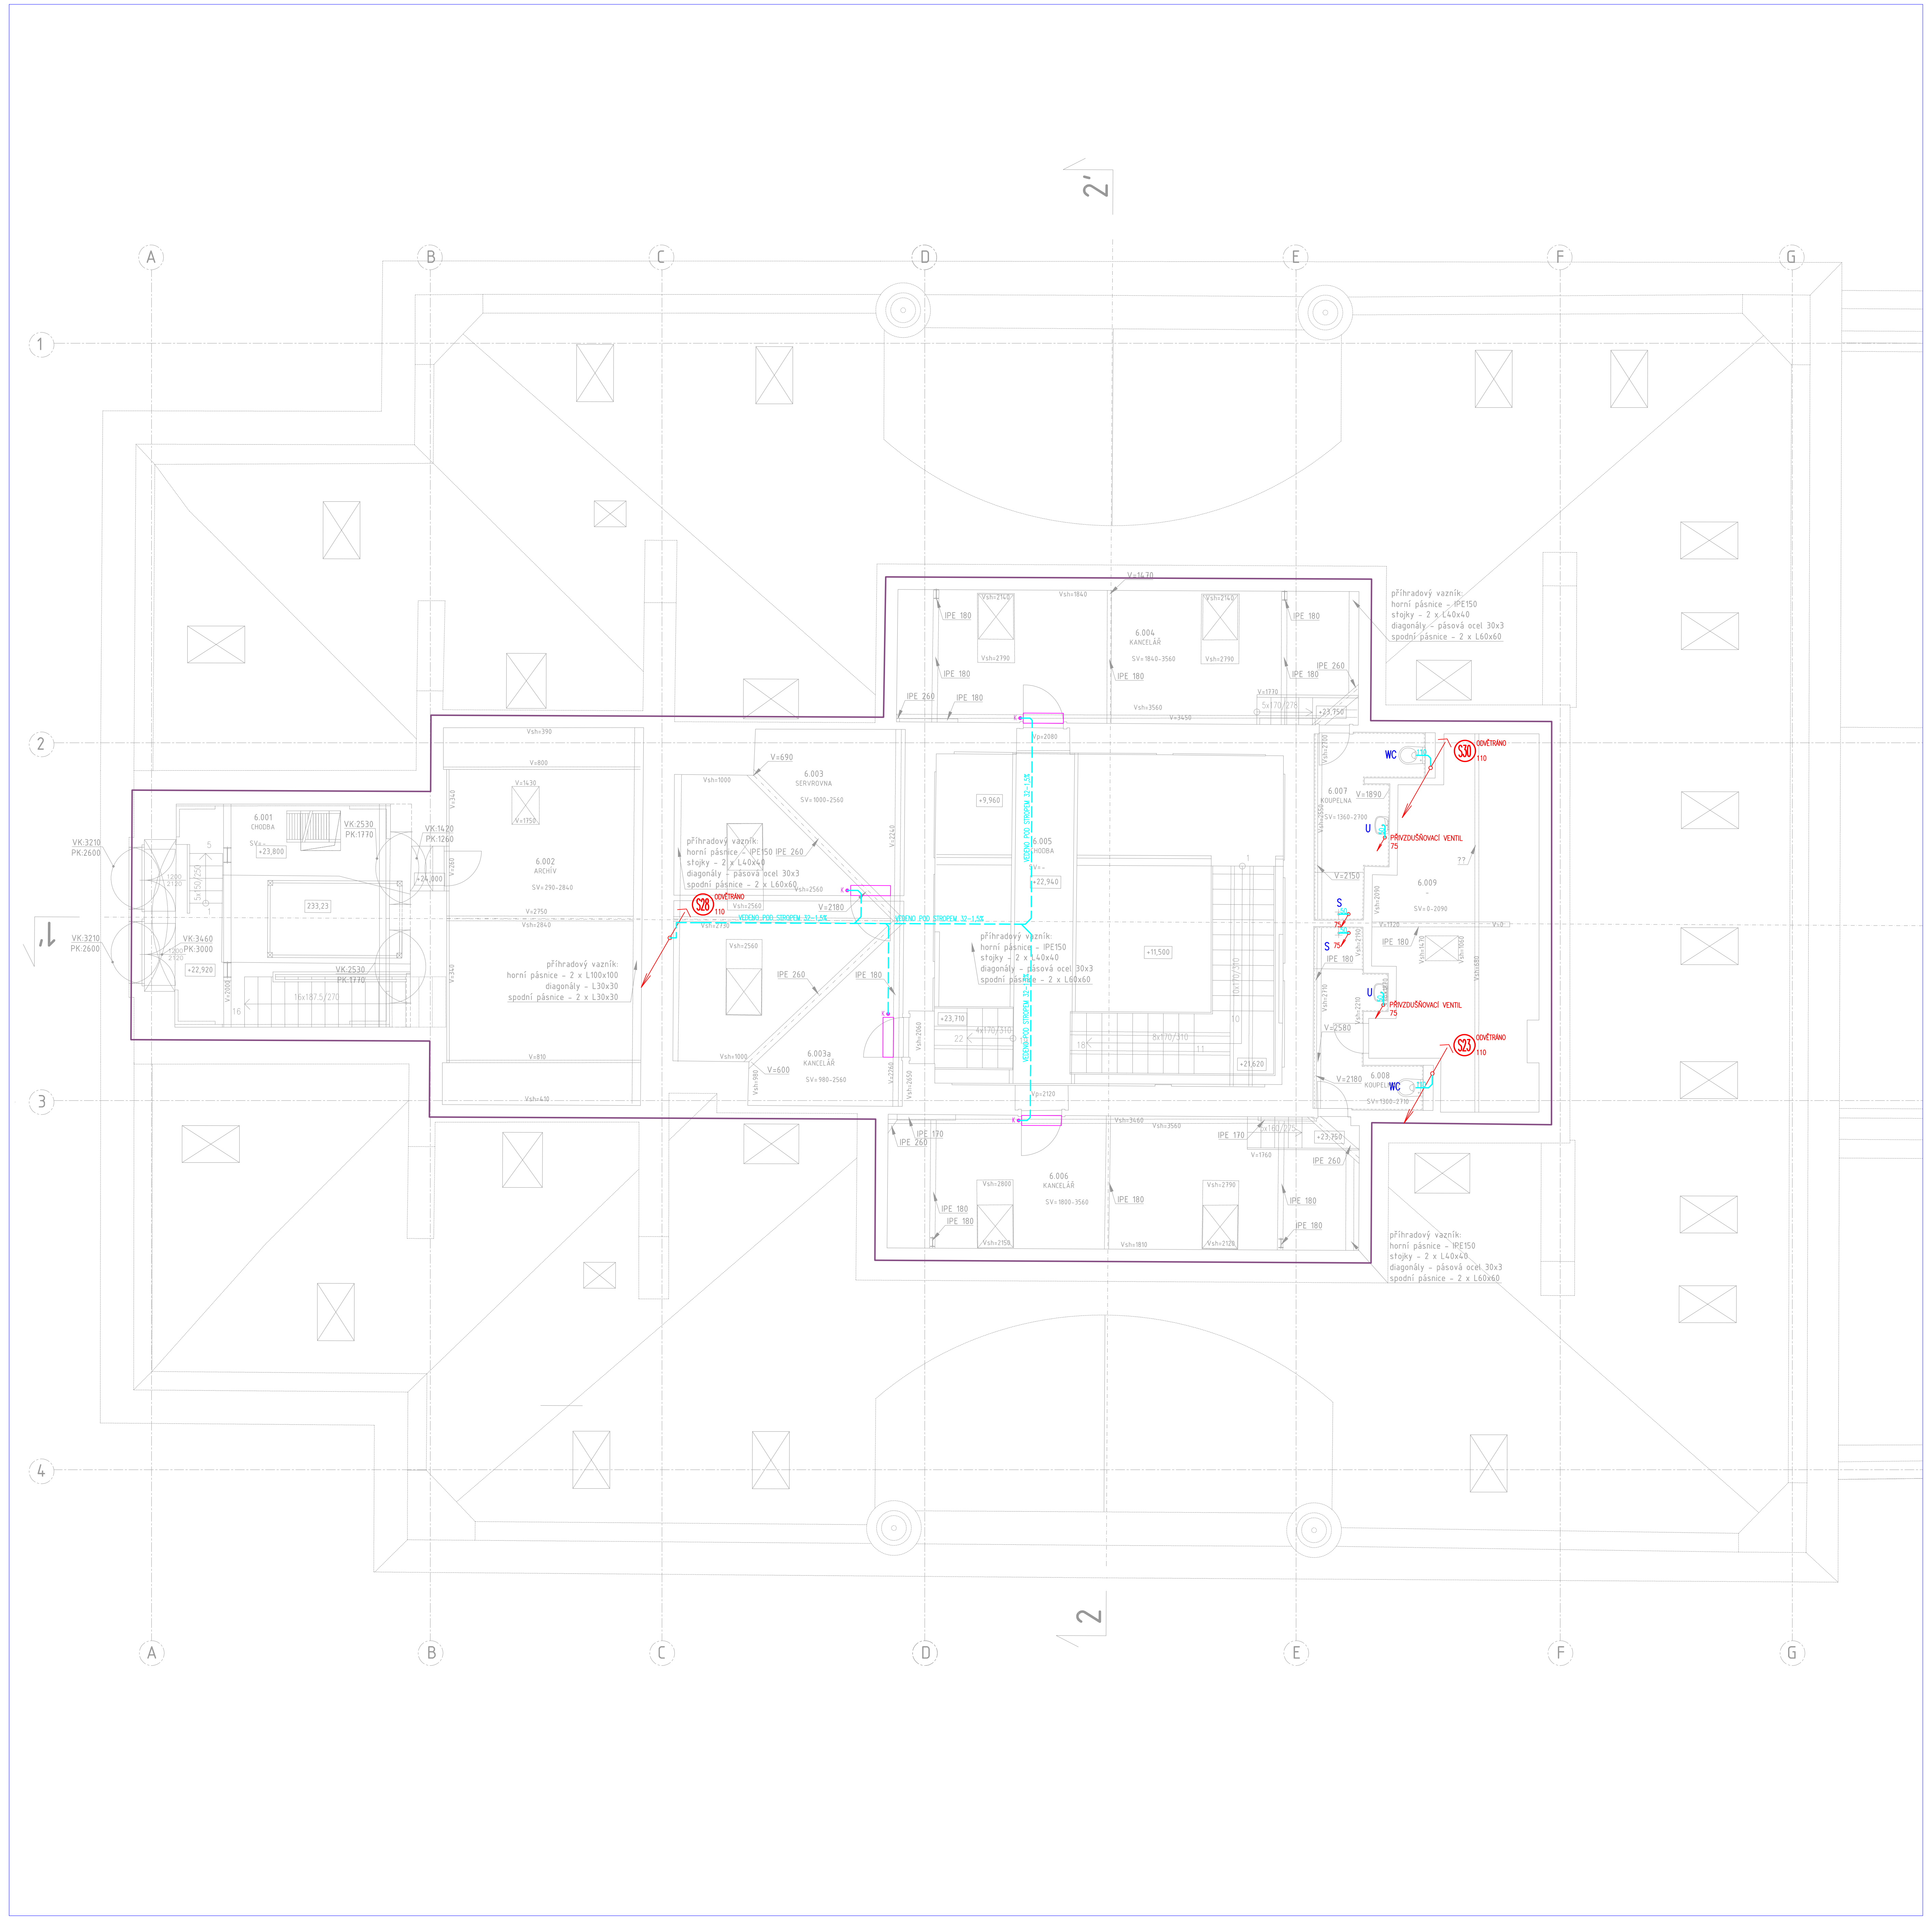

KANALIZACE - ČÁST BUDOVY "E"

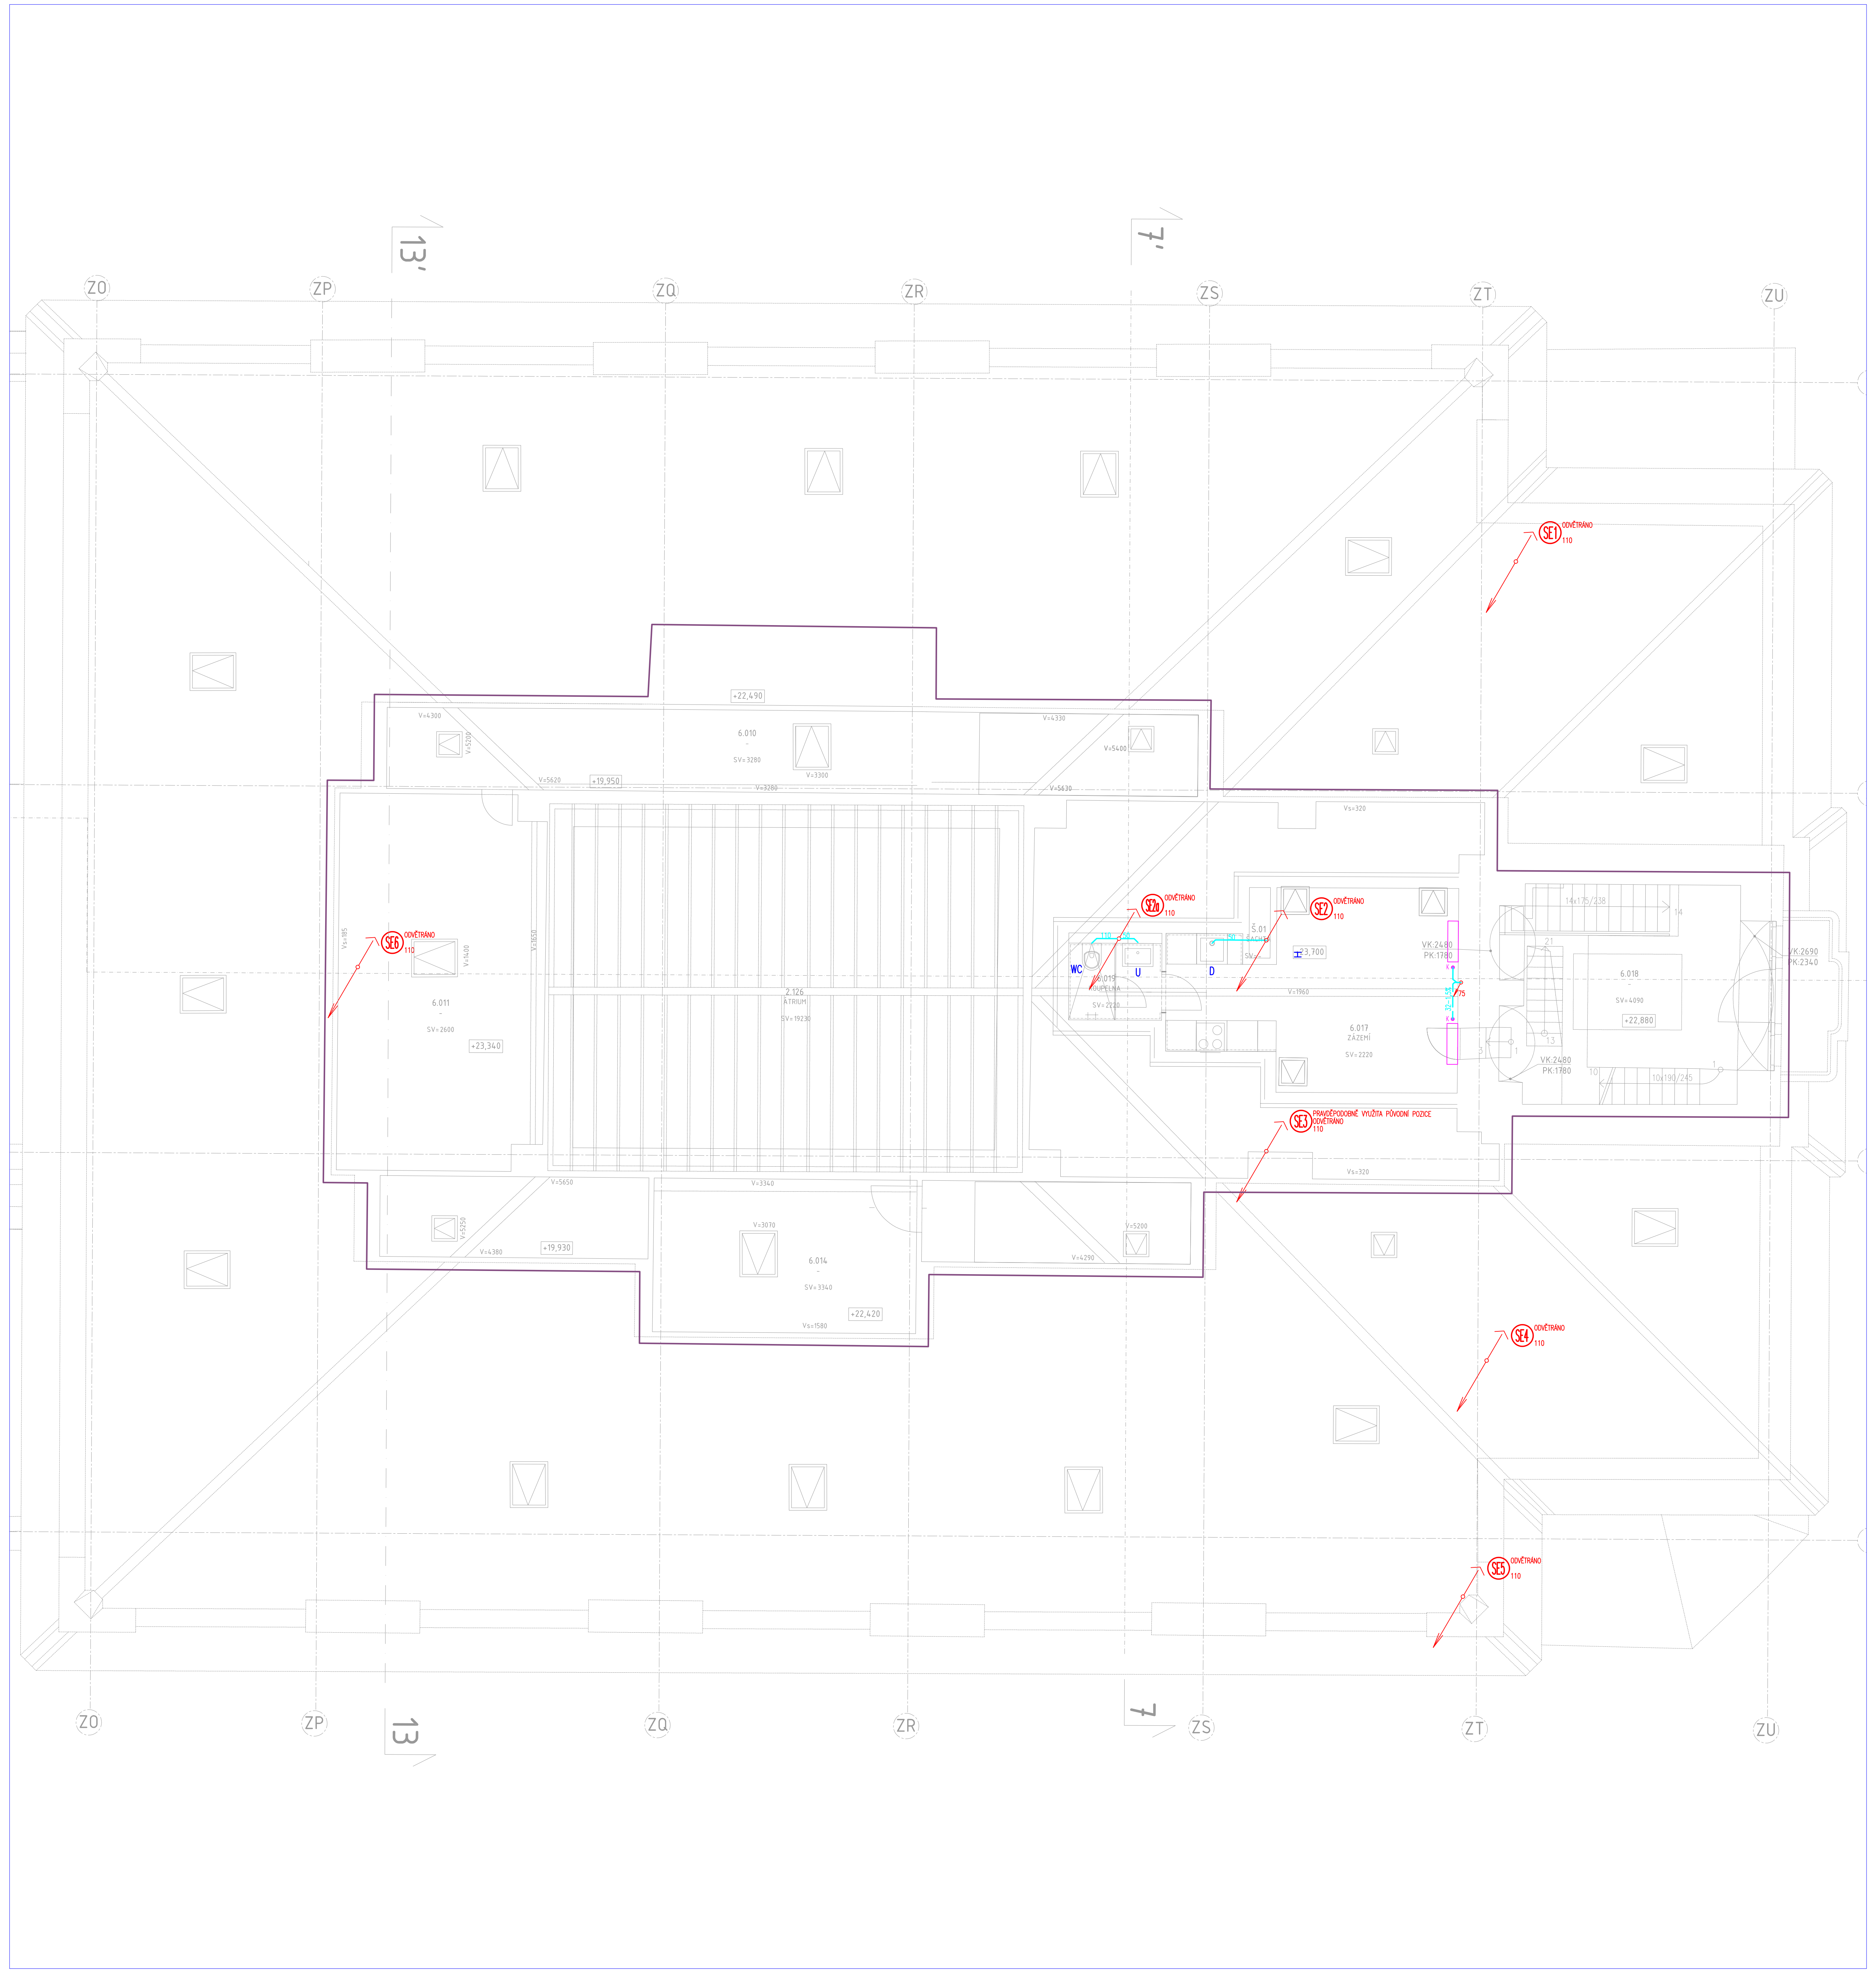

LEGENDA KANALIZACE

POTRUBÍ SPLAŠKOVÁ
POTRUBÍ SPLAŠKOVÁ POD STROPEM
POTRUBÍ DEŠŤOVÁ
POTRUBÍ SPLAŠKOVÁ STÁVAJÍCÍ
POTRUBÍ PŘIPOJOVACÍ

S1 110 STOUPACÍ POTRUBÍ

D19 DN110 STÁVAJÍCÍ STOUPACÍ POTRUBÍ DEŠŤOVÁ

EVROPSKÁ UNIE
Evropské strukturální a investiční fondy
Operační program Doprava

Ministerstvo dopravy
Státní fond dopravní infrastruktury

Orientační schéma:

±0,000=209,720

Razítko oprávněné osoby:

Podpis: Datum:

Revize:	Datum:	Popis:	Kontroloval:
000	06/2022	DUSP finální odevzdání	Ing. Martin Hulan

Stavebník/Investor: **Správa železnic, státní organizace**
Adresa: Dlážděná 1003/7, 110 00 Praha 1
Zástupce investora: Stavební správa západ
Adresa: Sokolovská 278/1955, 190 00 Praha 9

SPRÁVA ŽELEZNIC

Generální projektant **DigiTry Art Technologies s.r.o.**
Adresa: Davídkova 675/76, 128 00 Praha 8 - Libeň
Kontakt: T: +420 724 444 999
E: patrik.babinek@digitry.cz]

Projektant části **AFRY CZ s.r.o.**
Adresa: Magistrů 1275/13, 140 00 Praha 4
Kontakt: T: +420 277 005 500
E: afrycz@afry.com

AFRY ÅF PÖYRY

Hlavní projektant (HIP):	Specialista:	Odpovědný projektant:	Zpracovatel:
Ing. Martin Hulan	Michal Vinduška	Michal Vinduška	Bc. Vladimír Kouba

Praha hlavní nádraží

Název stavby/akce: **Rekonstrukce výpravní budovy v žst. Praha hl.n. II. Etapa**
Označení (S-kód): S631700110
Označení zhotovitele: 2020-006
Název části: Pozemní stavební objekty výpravních budov a budov zastávek
Označení části: D.2.2. 1
Název objektu: **Praha hlavní nádraží**
Označení objektu/komplexu: **SO 07-71-07.04**
Název přílohy: Zdravotně technické instalace - Půdorys 6.NP - Kanalizace
Název dílčí části přílohy: Technika prostředí staveb
Číslo přílohy: **2 127**
Paré:

Kraj:	Katastrální území:	TUDU:
Hlavní město Praha	Vinohrady [727164]	1704K1

Stupeň dokumentace:	Datum zpracování:	Formáty:	Měřítko:
DUSP	06/2022	24xA4	1:50

S-kód:	Stupeň dokumentace:	Část:	Objekt:	Podobjekt:	Příloha:	Revize:
S631700110	_DUSP	_D2201	_SO07107	_04	_2_127	_001

[Prostor pro další informace]