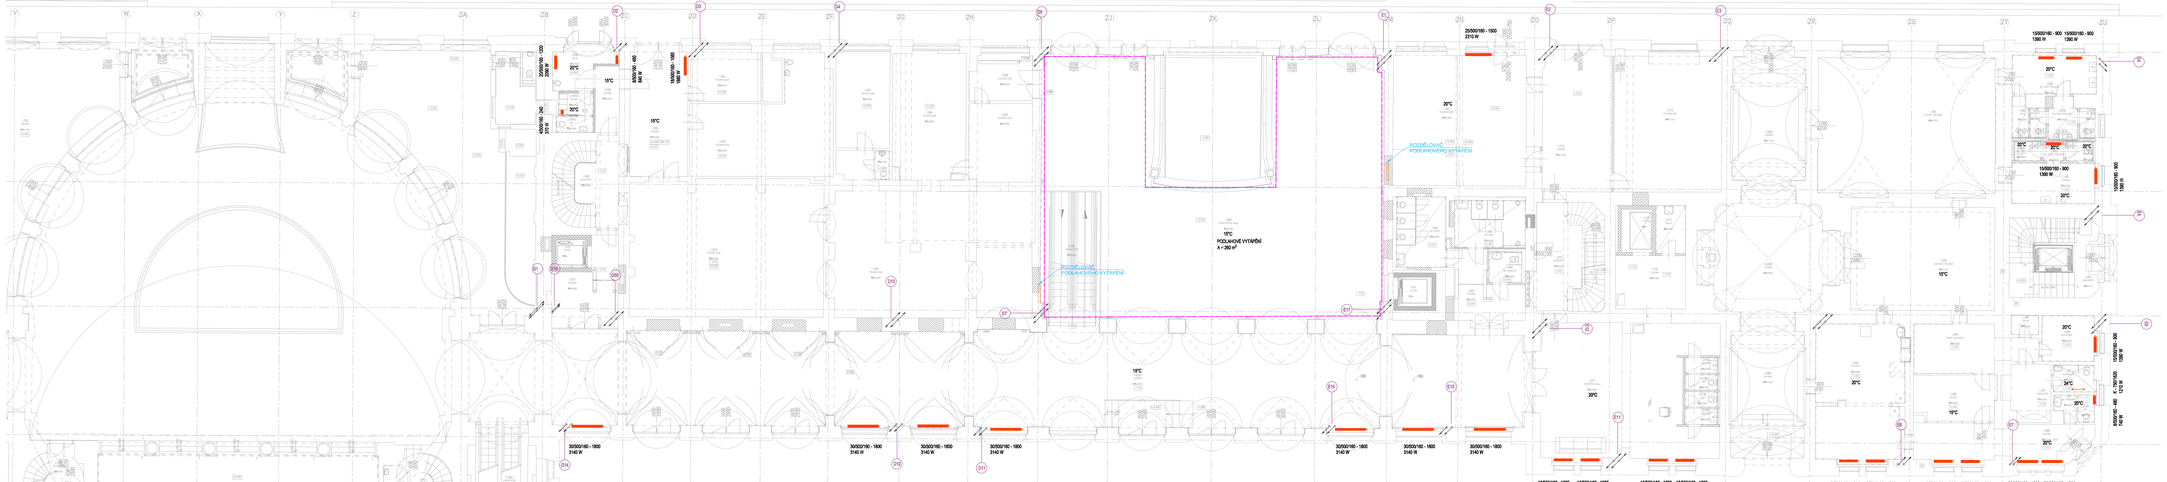
POZNÁMKY
1. Veškeré rozměry a kóty je nutno ověřit na stavbě.
2. Veškeré stavební úpravy provádět v souladu s platnými předpisy a normami.
3. Veškeré otvory v konstrukcích provádět až po odsouhlasení s projektantem.
4. Veškeré prostupy potrubí a kanálů budou řádně utěsněny.
5. Veškeré nové rozvody budou vedeny v drážkách nebo pod omítkou.
