


část RE81

část RE71

část RE61

část RE51

Blokové schéma centrálního bateriového systému pro NO – Hl.nádraží Praha

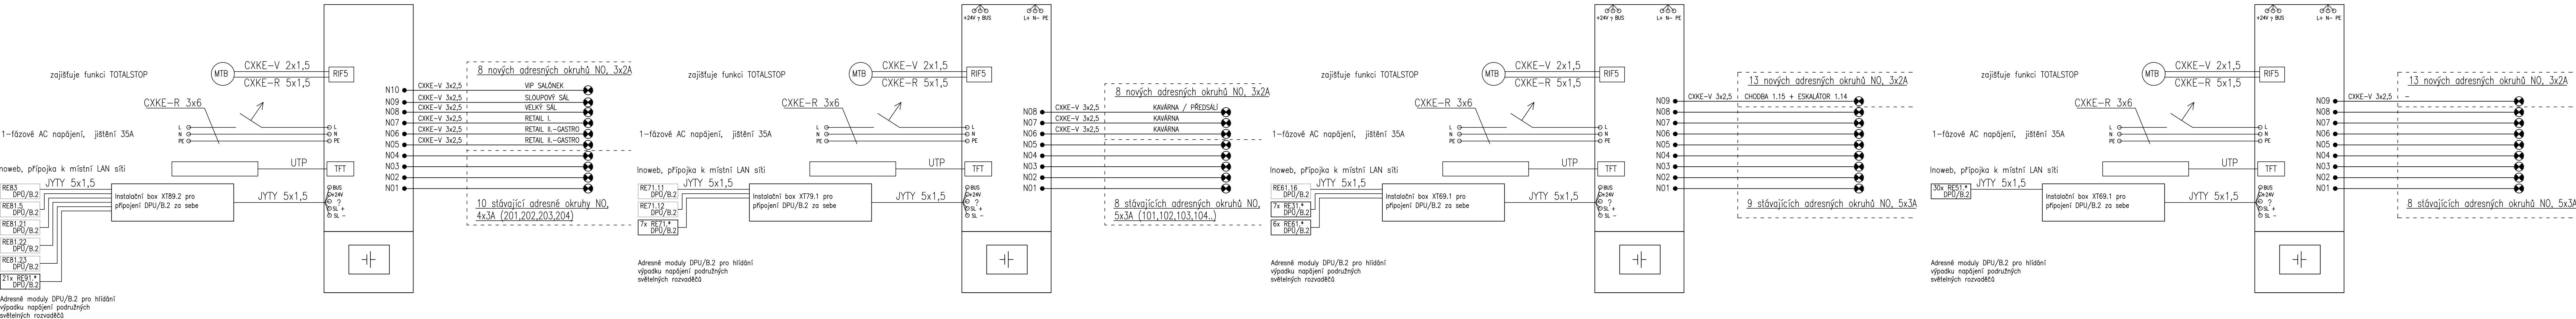

Centrální stanice RE89.2 (CBS) – Úpravy provedeny v I. etapě: modernizace stávajícího systému CBS výměnou řídicí části včetně stávajících okruhových karet, rozhraní a skříně – Bateriová skříň zůstává původní

Centrální stanice RE79.1 (CBS) – Úpravy provedeny v I. etapě: modernizace stávajícího systému CBS výměnou řídicí části včetně stávajících okruhových karet, rozhraní a skříně – Bateriová skříň zůstává původní

Centrální stanice RE69.1 (CBS) – Úpravy provedeny v I. etapě: modernizace stávajícího systému CBS výměnou řídicí části včetně stávajících okruhových karet, rozhraní a skříně – Bateriová skříň zůstává původní

Centrální stanice RE69.4.1 (CBS) – Úpravy budou provedeny v II. etapě: modernizace stávajícího systému CBS výměnou řídicí části včetně stávajících okruhových karet, rozhraní a skříně – Bateriová skříň zůstává původní

Orientační schéma:		Razítko oprávněné osoby:	
±0,000=209,720		Podpis: Datum:	
Revize:	Datum:	Popis:	Kontroloval:
000	06/2022	Odevzdání dokumentace	Ing. Martin Hulan
Stavebník/Investor:		Správa železnic, státní organizace	
Adresa:		Dlážděná 1003/7, 110 00 Praha 1	
Zástupce investora:		Stavební správa západ	
Adresa:		Sokolovská 278/1955, 190 00 Praha 9	
Generální projektant:		DigiTry Art Technologies s.r.o.	
Adresa:		Davidkova 675/76, 128 00 Praha 8 - Libeň	
Kontakt:		T: +420 724 444 999 E: patrik.babinek@digitry.cz	
Projektant části:		JEKU, s.r.o.	
Adresa:		Pražská 1279/18, 102 00 Praha 10	
Kontakt:		T: +420 272 011 090 E: jeku@jeku.cz	
Hlavní projektant (HIP):	Specialista:	Odpovědný projektant:	Zpracovatel:
Ing. Martin Hulan	Ing. Martina Kučerová	Ing. Bohumil Kučera	Jindřich Král
Název stavby/akce:	Rekonstrukce výpravní budovy v žst. Praha hl.n. II. etapa		Označení (S-kód):
			S631700110
			Označení zhotovitele:
			2020-006
Název části:	Pozemní stavební objekty výpravních budov a budov zastávek		Označení části: D.2.2. 1
Název objektu:	Praha hlavní nádraží		Označení objektu/komplexu: SO 07-71-07.04
Název přílohy:	Silnoproudá zařízení vč. ochrany proti blesku - Přehledové schéma NO		Číslo přílohy:
Název dílčí části přílohy:	Technika prostředí staveb		Paré:
Kraj:	Katastrální území:	TUO:	
Hlavní město Praha	Vinohrady [727164]	1704K1	
Stupeň dokumentace:	Datum zpracování:	Formáty:	Měřítko:
DUSP	06/2022		
S-kód: 3 1 3 1 1 2 0 0 1 1 0 0 0 0 0 1 2 0 2 2 0 1 5 0 0 0 2 7 2 1 0 2 0 1 4 2 0 0 0			
Stupeň dokumentace: Číslo: Objekt: Podpis: Příloha: Revize:			
(Prostor pro další informace)			