



KANALIZACE - ČÁST BUDOVY "B+C"

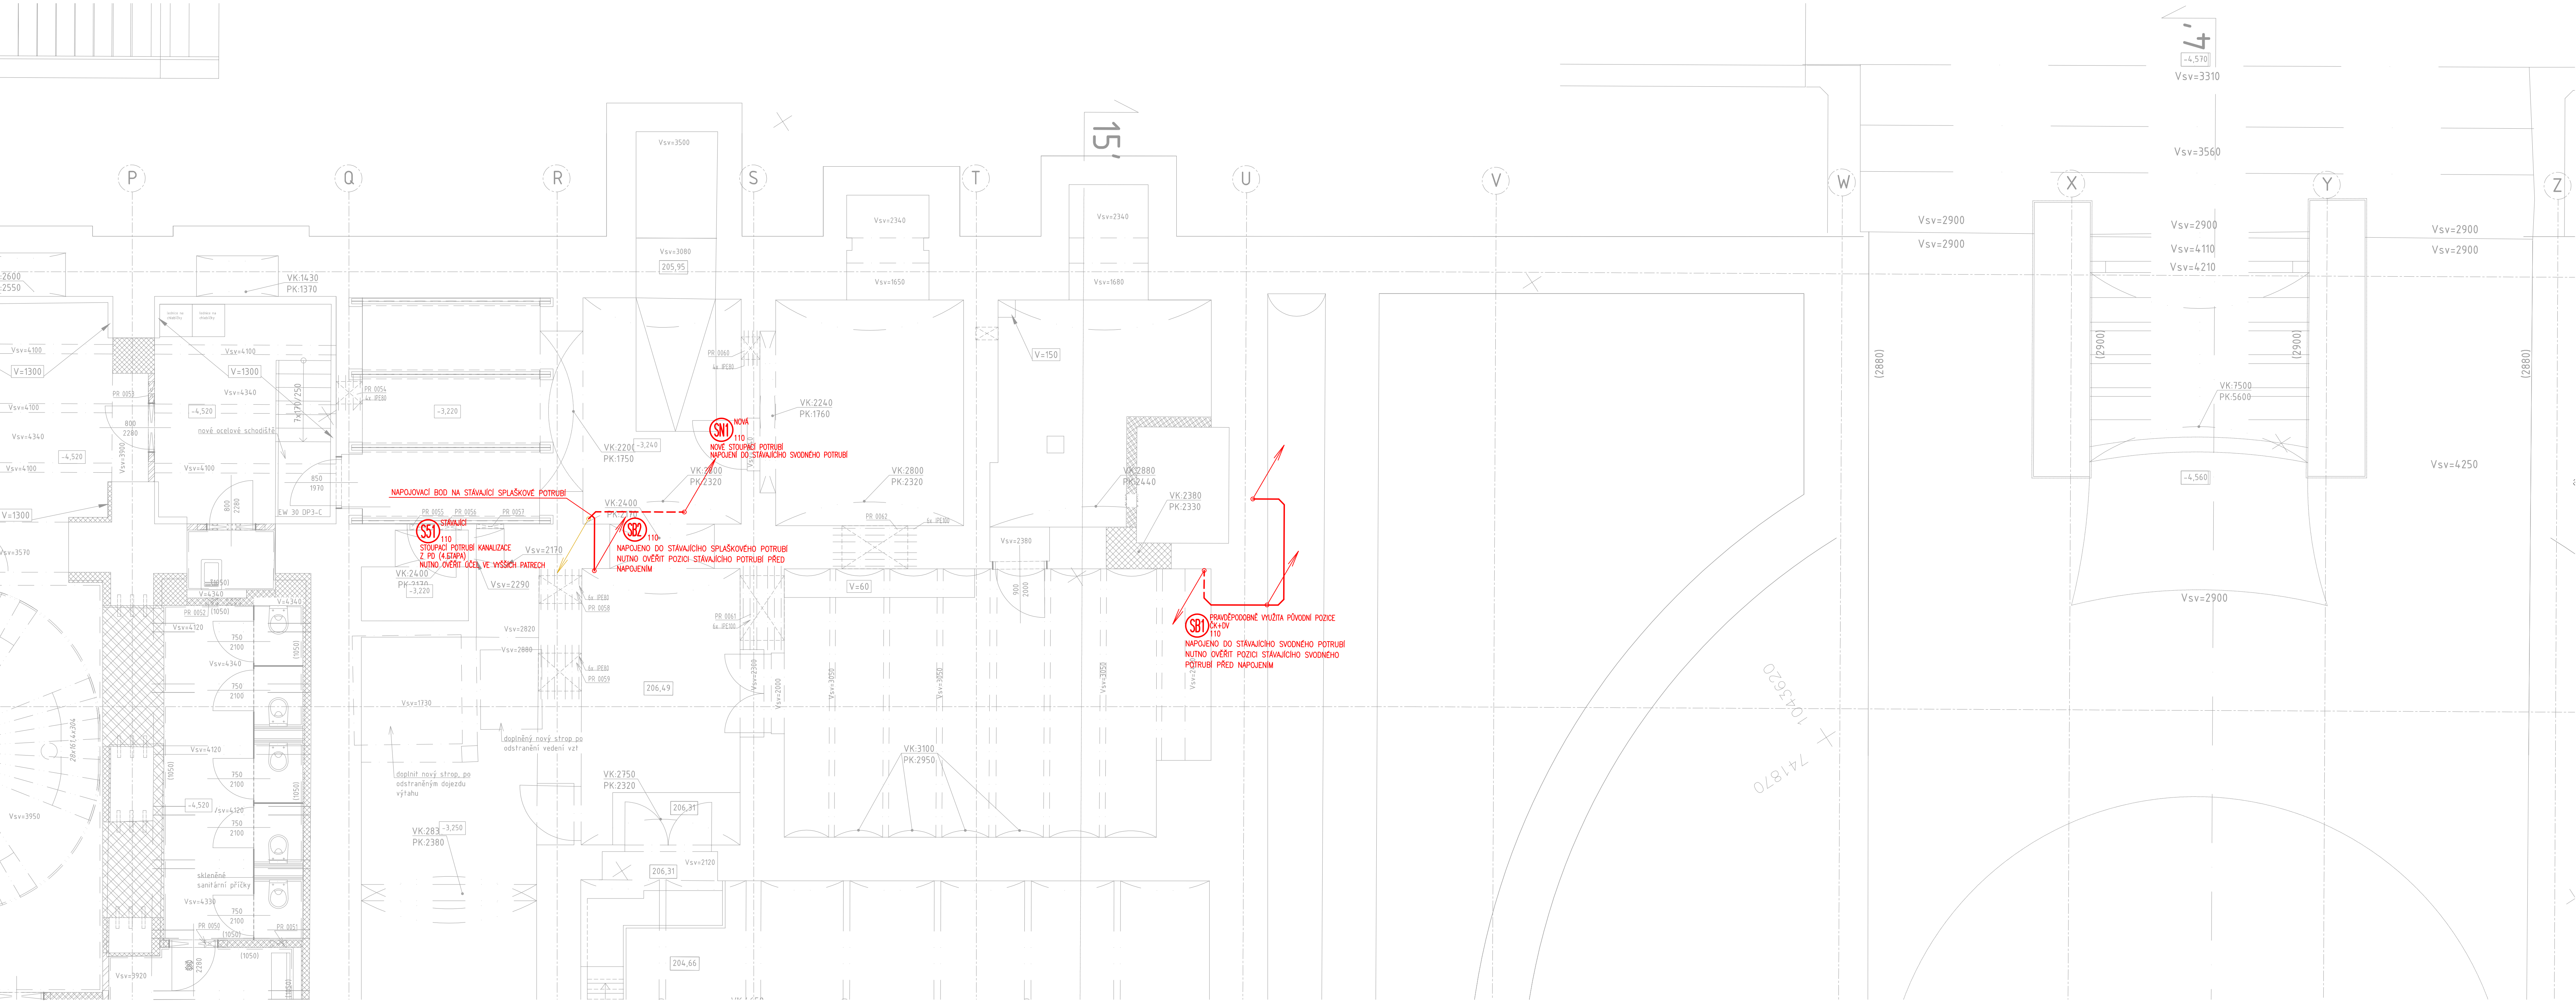

LEGENDA KANALIZACE

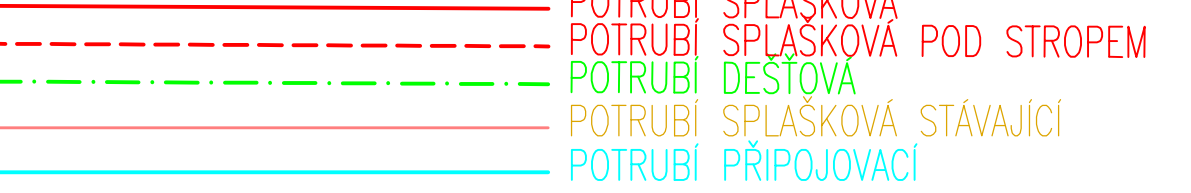

EVROPSKÁ UNIE
Evropské strukturální a investiční fondy
Operační program Doprava

Ministerstvo dopravy
Státní fond dopravní infrastruktury

Razbka oprávněné osoby:

Orientační schéma:

Podpis: Datum:

Revize:	Datum:	Popis:	Kontroloval:
000	06/2022	DUSP finální odjezdění	Ing. Martin Hulán

Stavebník/Investor:	Správa železnic, státní organizace	
Adresa:	Dlážděná 1003/7, 110 00 Praha 1	
Zástupce investora:	Stavební správa západ	
Adresa:	Sokolovská 278/1955, 190 00 Praha 9	

Generální projektant:	DigiTry Art Technologies s.r.o.		
Adresa:	Davidkova 675/76, 128 00 Praha 8 - Libeň		
Kontakt:	T: +420 724 444 999 E: patrik.babinek@digistry.cz		
Projektant části:	AFRY CZ s.r.o.		
Adresa:	Magistrů 1275/13, 140 00 Praha 4		
Kontakt:	T: +420 277 005 500 E: afrycz@afry.com		
Hlavní projektant (HIP):	Specialista:	Odpovědný projektant:	Zpracovatel:
Ing. Martin Hulán	Michal Vinduška	Michal Vinduška	Bc. Vladimír Kouba

Název stavby/akce:	Rekonstrukce výpravní budovy v žst. Praha hl.n. II. etapa	Označení (S-kód):	
Název části:	Pozemní stavební objekty výpravních budov a budov zastávek	S631700110	
Název objektu:	Praha hlavní nádraží	Označení zhotovitele:	
Název přílohy:	Zdravotně technické instalace - Půdorys 1.PP - Kanalizace - část 2	2020-006	
Název dílčí části přílohy:	Technika prostředí staveb	Označení části: D.2.2. 1	
Kraj:	katastrální území:	Označení objektu/komplexu:	
Hlavní město Praha	Vinohrady [727164]	SO 07-71-07.02	
Stupeň dokumentace:	Datum zpracování:	Formáty:	Měřítko:
DUSP	06/2022	16xA4	1:50

Číslo: 3 6 3 1 7 0 0 1 1 0 - 0 0 1 S P - 0 2 2 0 1 - 1 5 0 0 7 7 1 0 7 - 0 4 - 2 - 1 0 2 - 0 0 1

Stupeň dokumentace: Číslo: 02201-150077107-04-2-102-001

Objekt: Praha

Příloha: 1

Revize: 1

(Přidejte pro další informace)