


-  PŘÍVODNÍ POTRUBÍ - NOVÉ
-  VRATNÉ POTRUBÍ - NOVÉ
-  OTOPNÉ TĚLESO
-  ROZDĚLOVAČ A SBĚRAČ
-   STOUPACÍ POTRUBÍ - NOVÉ

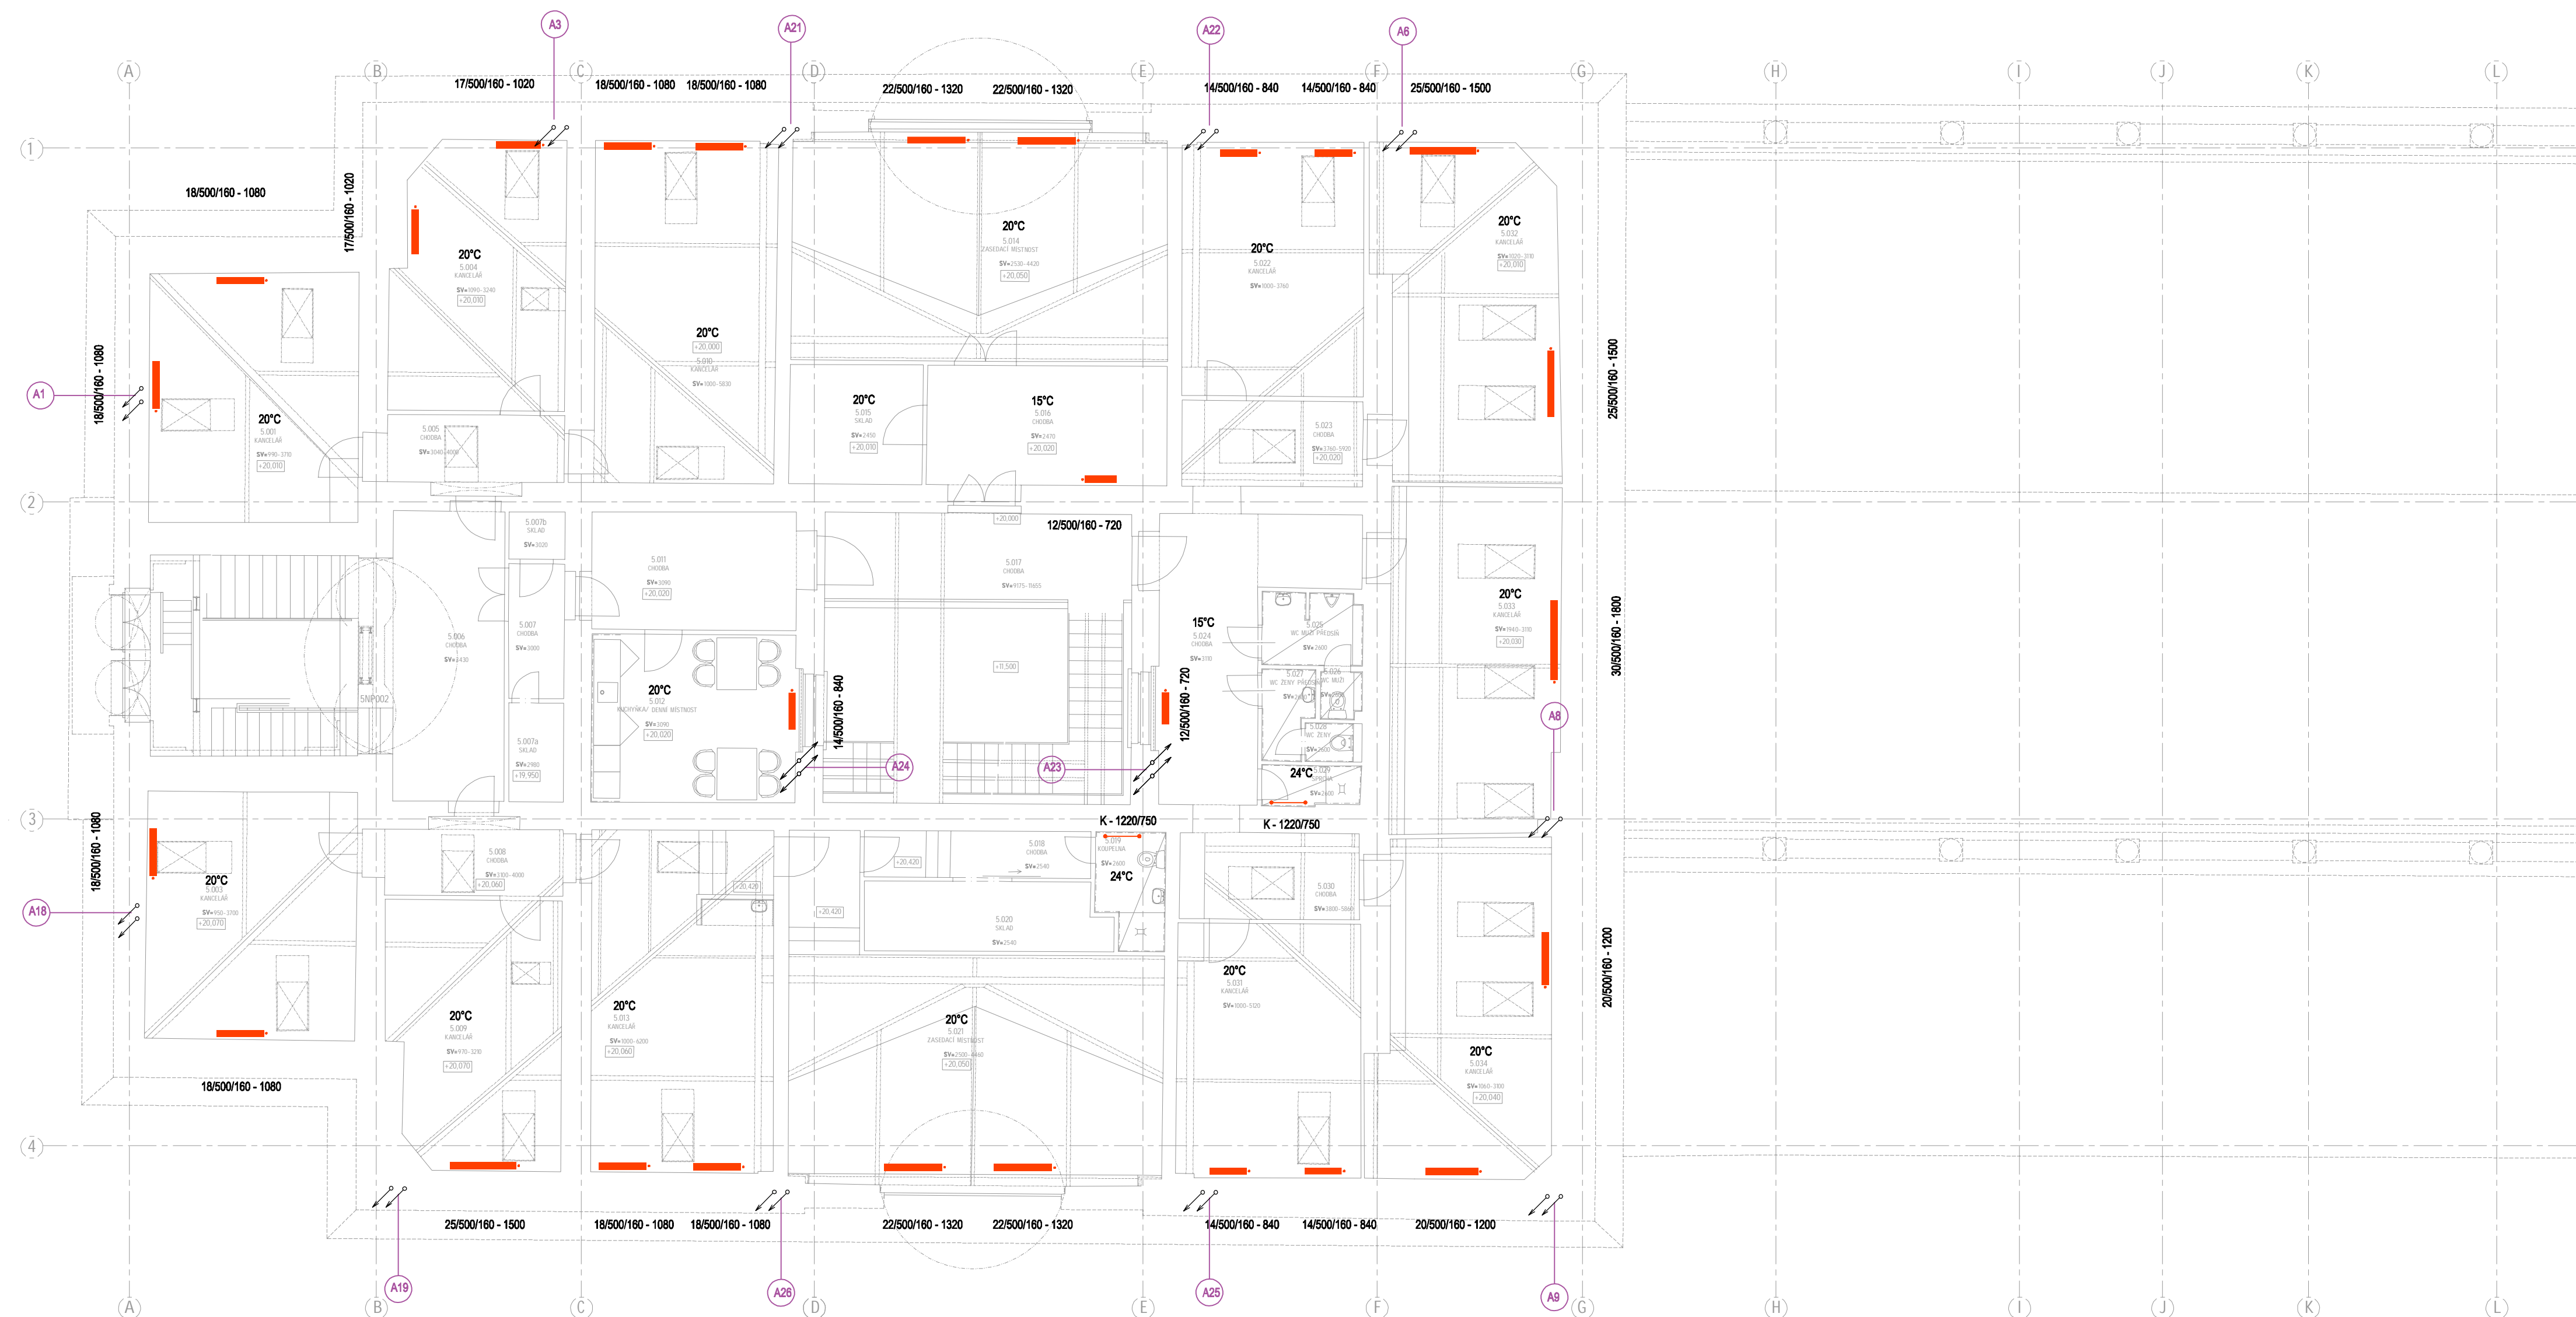

 <div>EVROPSKÁ UNIE Evropské strukturální a investiční fondy Operační program Doprava</div>		<div>Ministerstvo dopravy Státní fond dopravní infrastruktury</div> 	
Orientační schéma:    0,000 = 209,720		Razítko oprávněné osoby:    Podpis: _____ Datum: _____	
Revize:	Datum:	Popis:	Kontroloval:
000	06/2022	DUSP finální odevzdání	Ing. Martin Hulan
Stavebník/Investor:		Správa železnic, státní organizace	
Adresa:		Dlážděná 1003/7, 110 00 Praha 1	
Zástupce investora:		Stavební správa západ	
Adresa:		Sokolovská 278/1955, 190 00 Praha 9	
Generální projektant		DigiTry Art Technologies s.r.o.	
Adresa:		Davidkova 675/76, 128 00 Praha 8 - Libeň	
Kontakt:		T: +420 724 444 999 E: patrik.babinek@digistry.cz	
Projektant části		AFRY CZ s.r.o.	
Adresa:		Magistrů 1275/13, 140 00 Praha 4	
Kontakt:		T: +420 277 005 500 E: afrycz@afry.com	
Hlavní projektant (HIP):		Specialista:	Odpovědný projektant:
Ing. Martin Hulan		Ing. Jana Matoušková	Ing. Jan Janeček
			Zpracovatel:
			Ing. Jana Matoušková
Název stavby/akce:		Rekonstrukce výpravní budovy v žst. Praha hl.n. II. etapa	
		Označení (S-kód): S631700110	
		Označení zhotovitele: 2020-006	
Název části:		Pozemní stavební objekty výpravních budov a budov zastávek	
		Označení části: D.2.2.1	
Název objektu:		Praha hlavní nádraží	
		Označení objektu/komplexu: SO 07-71-07.04	
Název přílohy:		Zařízení pro vytápění staveb - Půdorys 5.NP část 1	
		Číslo přílohy: 2 210	
Název dílčí části přílohy:		Technika prostředí staveb	
		Paré:	
Kraj:		Katastrální území:	TUDU:
Hlavní město Praha		Vinohrady [727164]	1704K1
Stupeň dokumentace:		Datum zpracování:	Formáty:
DUSP		06/2022	[6 x A4]
			Měřítko:
			1:100
S.kód:		Stupeň dokumentace:	Objekt:
S 6 3 1 7 0 0 1 1 0		D 0 0 S P -	D 2 2 0 1 -
			5 0 0 7 1 0 7 -
			0 4 -
			Podoba:
			Přítaha
			Revize:
			2 1 0 -
			0 0 0
(Prostor pro další informace)			