



VODOVOD - ČÁST BUDOVY "C"

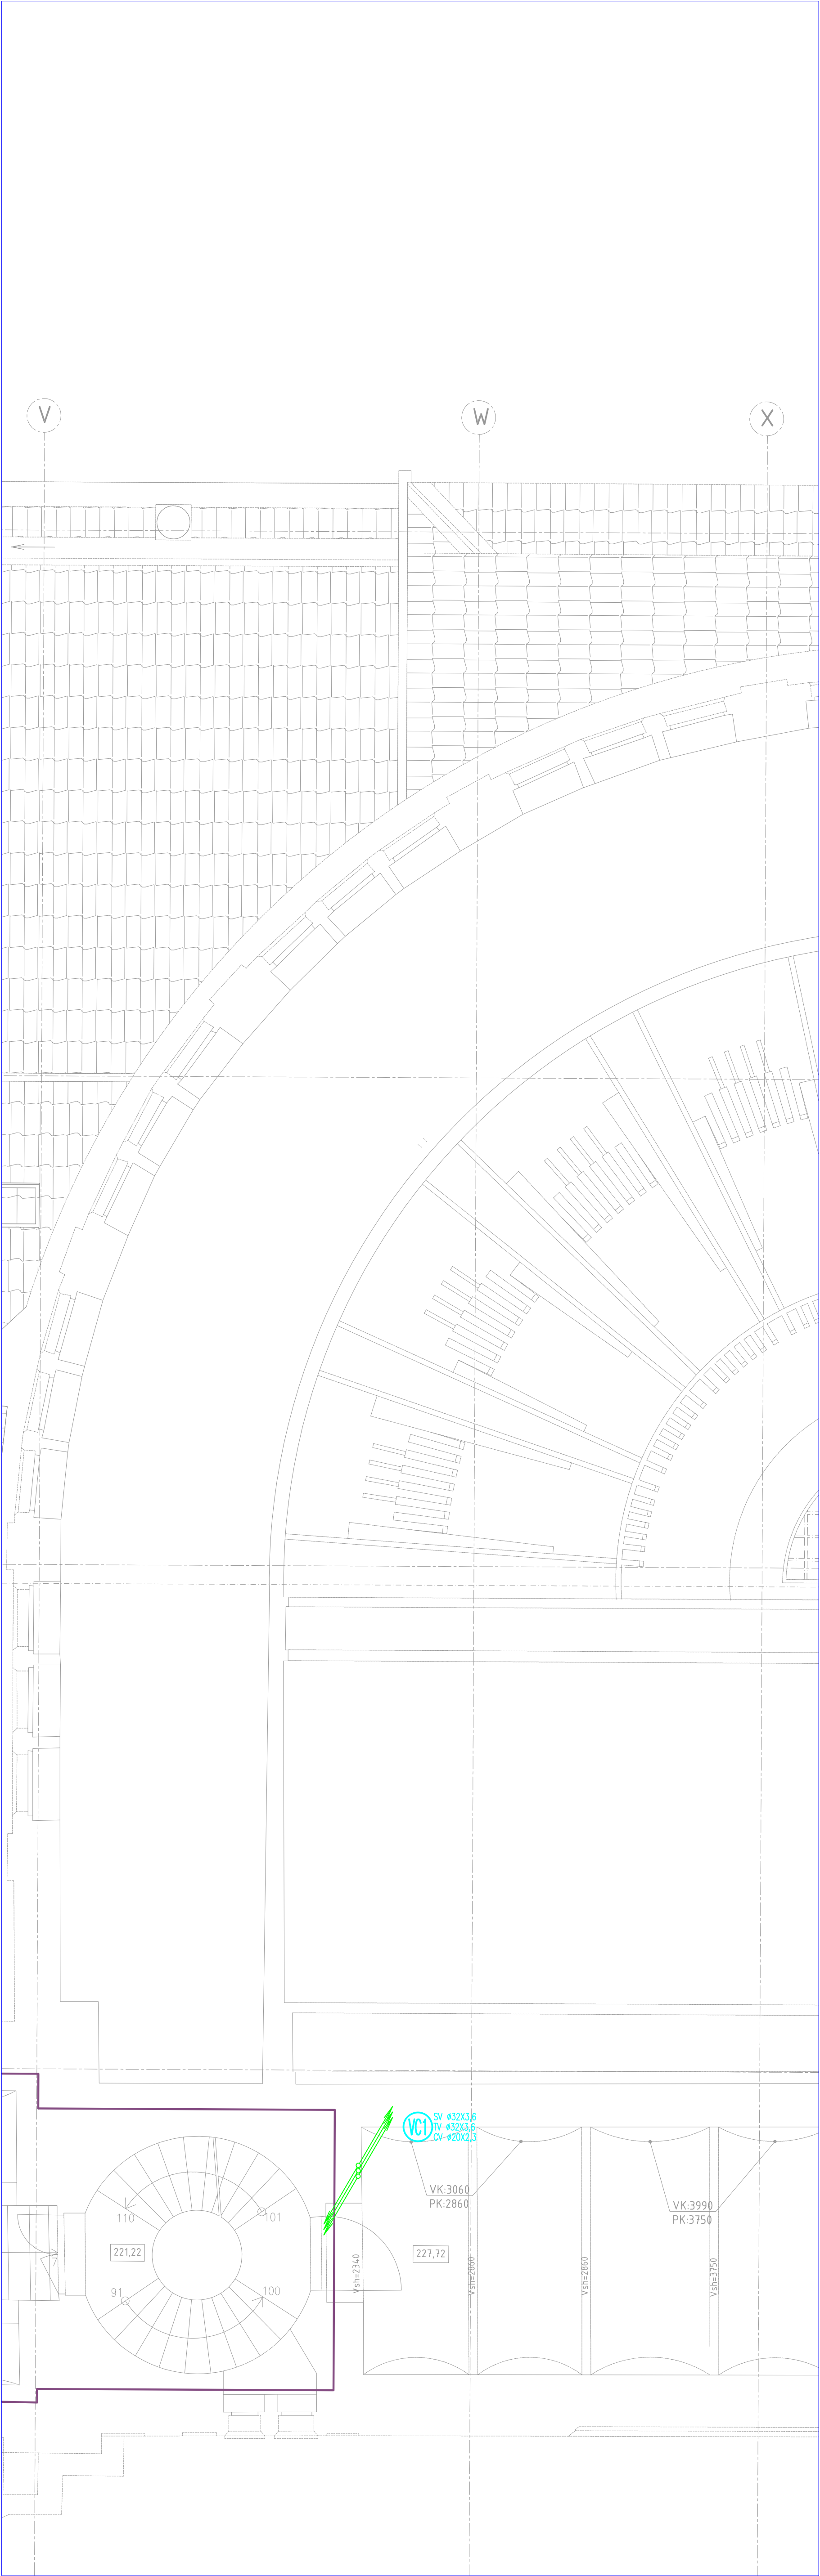

VODOVOD - ČÁST BUDOVY "E"

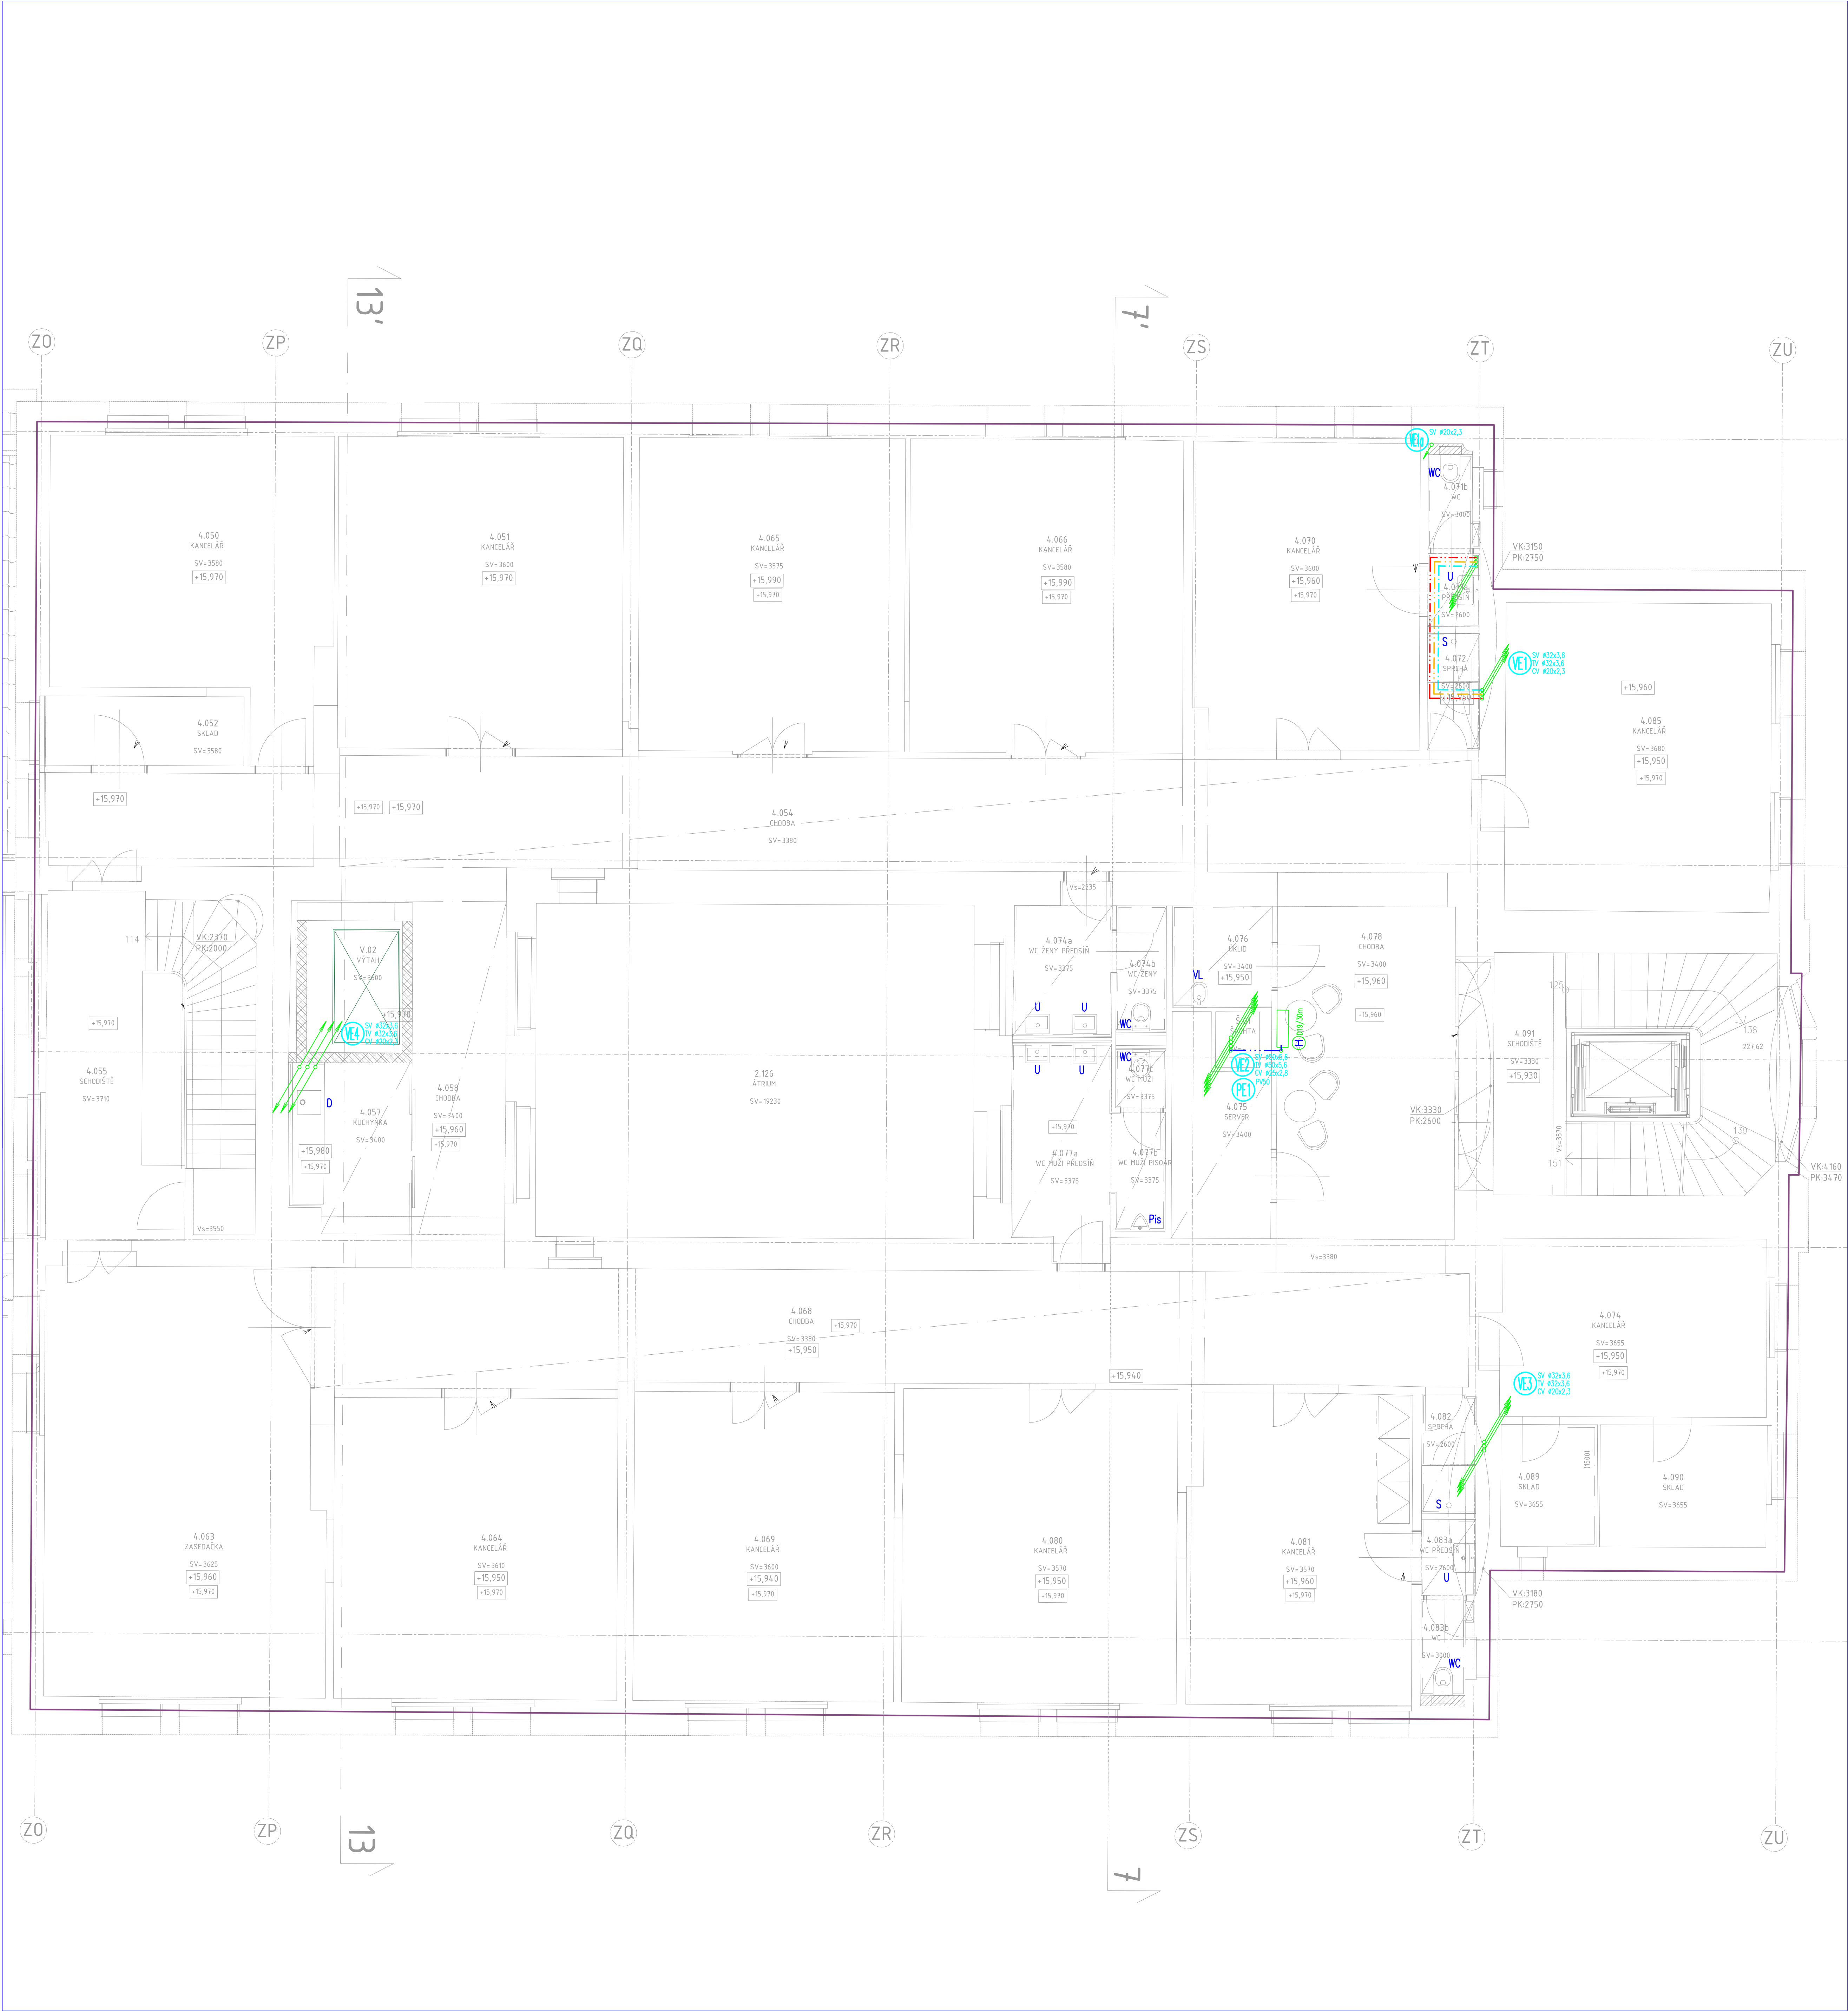

LEGENDA VODOVODU

- POTRUBÍ STUDENÁ VODA
- POTRUBÍ TEPLÁ VODA
- POTRUBÍ CÍRKULACE
- POTRUBÍ POŽARNÍ
- POTRUBÍ STUDENÁ VODA STÁVAJÍCÍ
- POTRUBÍ CÍRKULACE STÁVAJÍCÍ
- POTRUBÍ TEPLÁ VODA STÁVAJÍCÍ
- STOUPACÍ POTRUBÍ

EVROPSKÁ UNIE
Evropská unie a evropské fondy
Evropský program dopravy

Ministerstvo dopravy
Státní fond dopravní
infrastruktury

Operační program
Doprava

40,000-200,700

Revize:	Datum:	Popis:	Kontroloval:
001	06/2022	Úprava stávajícího	Ing. Martin Hulan

Stavěbní/Investor:	Správa železnic, státní organizace
Adresa:	Dělnická 1003/7, 110 00 Praha 1
Zastupuje Investor:	Stavěbní správa železnic
Adresa:	Sokolovská 278/1955, 150 00 Praha 9

Generální projektant:	Digitry Art Technologies s.r.o.
Adresa:	Dělnická 675/76, 128 00 Praha 8 - Libeň
Kontakt:	T: +420 724 444 999 E: info@digitryart.com
Projektant část:	AFRY CZ s.r.o.
Adresa:	Majlátova 1275/13, 140 00 Praha 4
Kontakt:	T: +420 277 005 500 E: ahyrad@afry.com
Hlavní projektant (HPP):	Ing. Martin Hulan
Specialista:	Michal Vinčuha
Odpovědný projektant:	Michal Vinčuha
Zpracovatel:	Bc. Vladimír Koubka

Název stavby/žálosti:	Rekonstrukce výpravní budovy v zst. Praha hl.n. II. etapa
Název části:	Průběh stávajícího objektu výpravní budovy a budov železniční
Název objektu:	Průběh stávajícího objektu výpravní budovy a budov železniční
Název přílohy:	Zdravotně technická instalace - Plošný 4.NP - Vodovod část 1
Název části přílohy:	Technika prostředí staveb
Kraj:	Vlnohrad (727164)
Hlavní město:	Praha

Stupeň dokumentace:	DUPP
Datum zpracování:	06/2022
Formát:	16xA4
Možnost:	1:50

Průběh stávajícího objektu výpravní budovy a budov železniční