



VODOVOD - ČÁST BUDOVY "C+D"

 

VODOVOD - ČÁST BUDOVY "E"

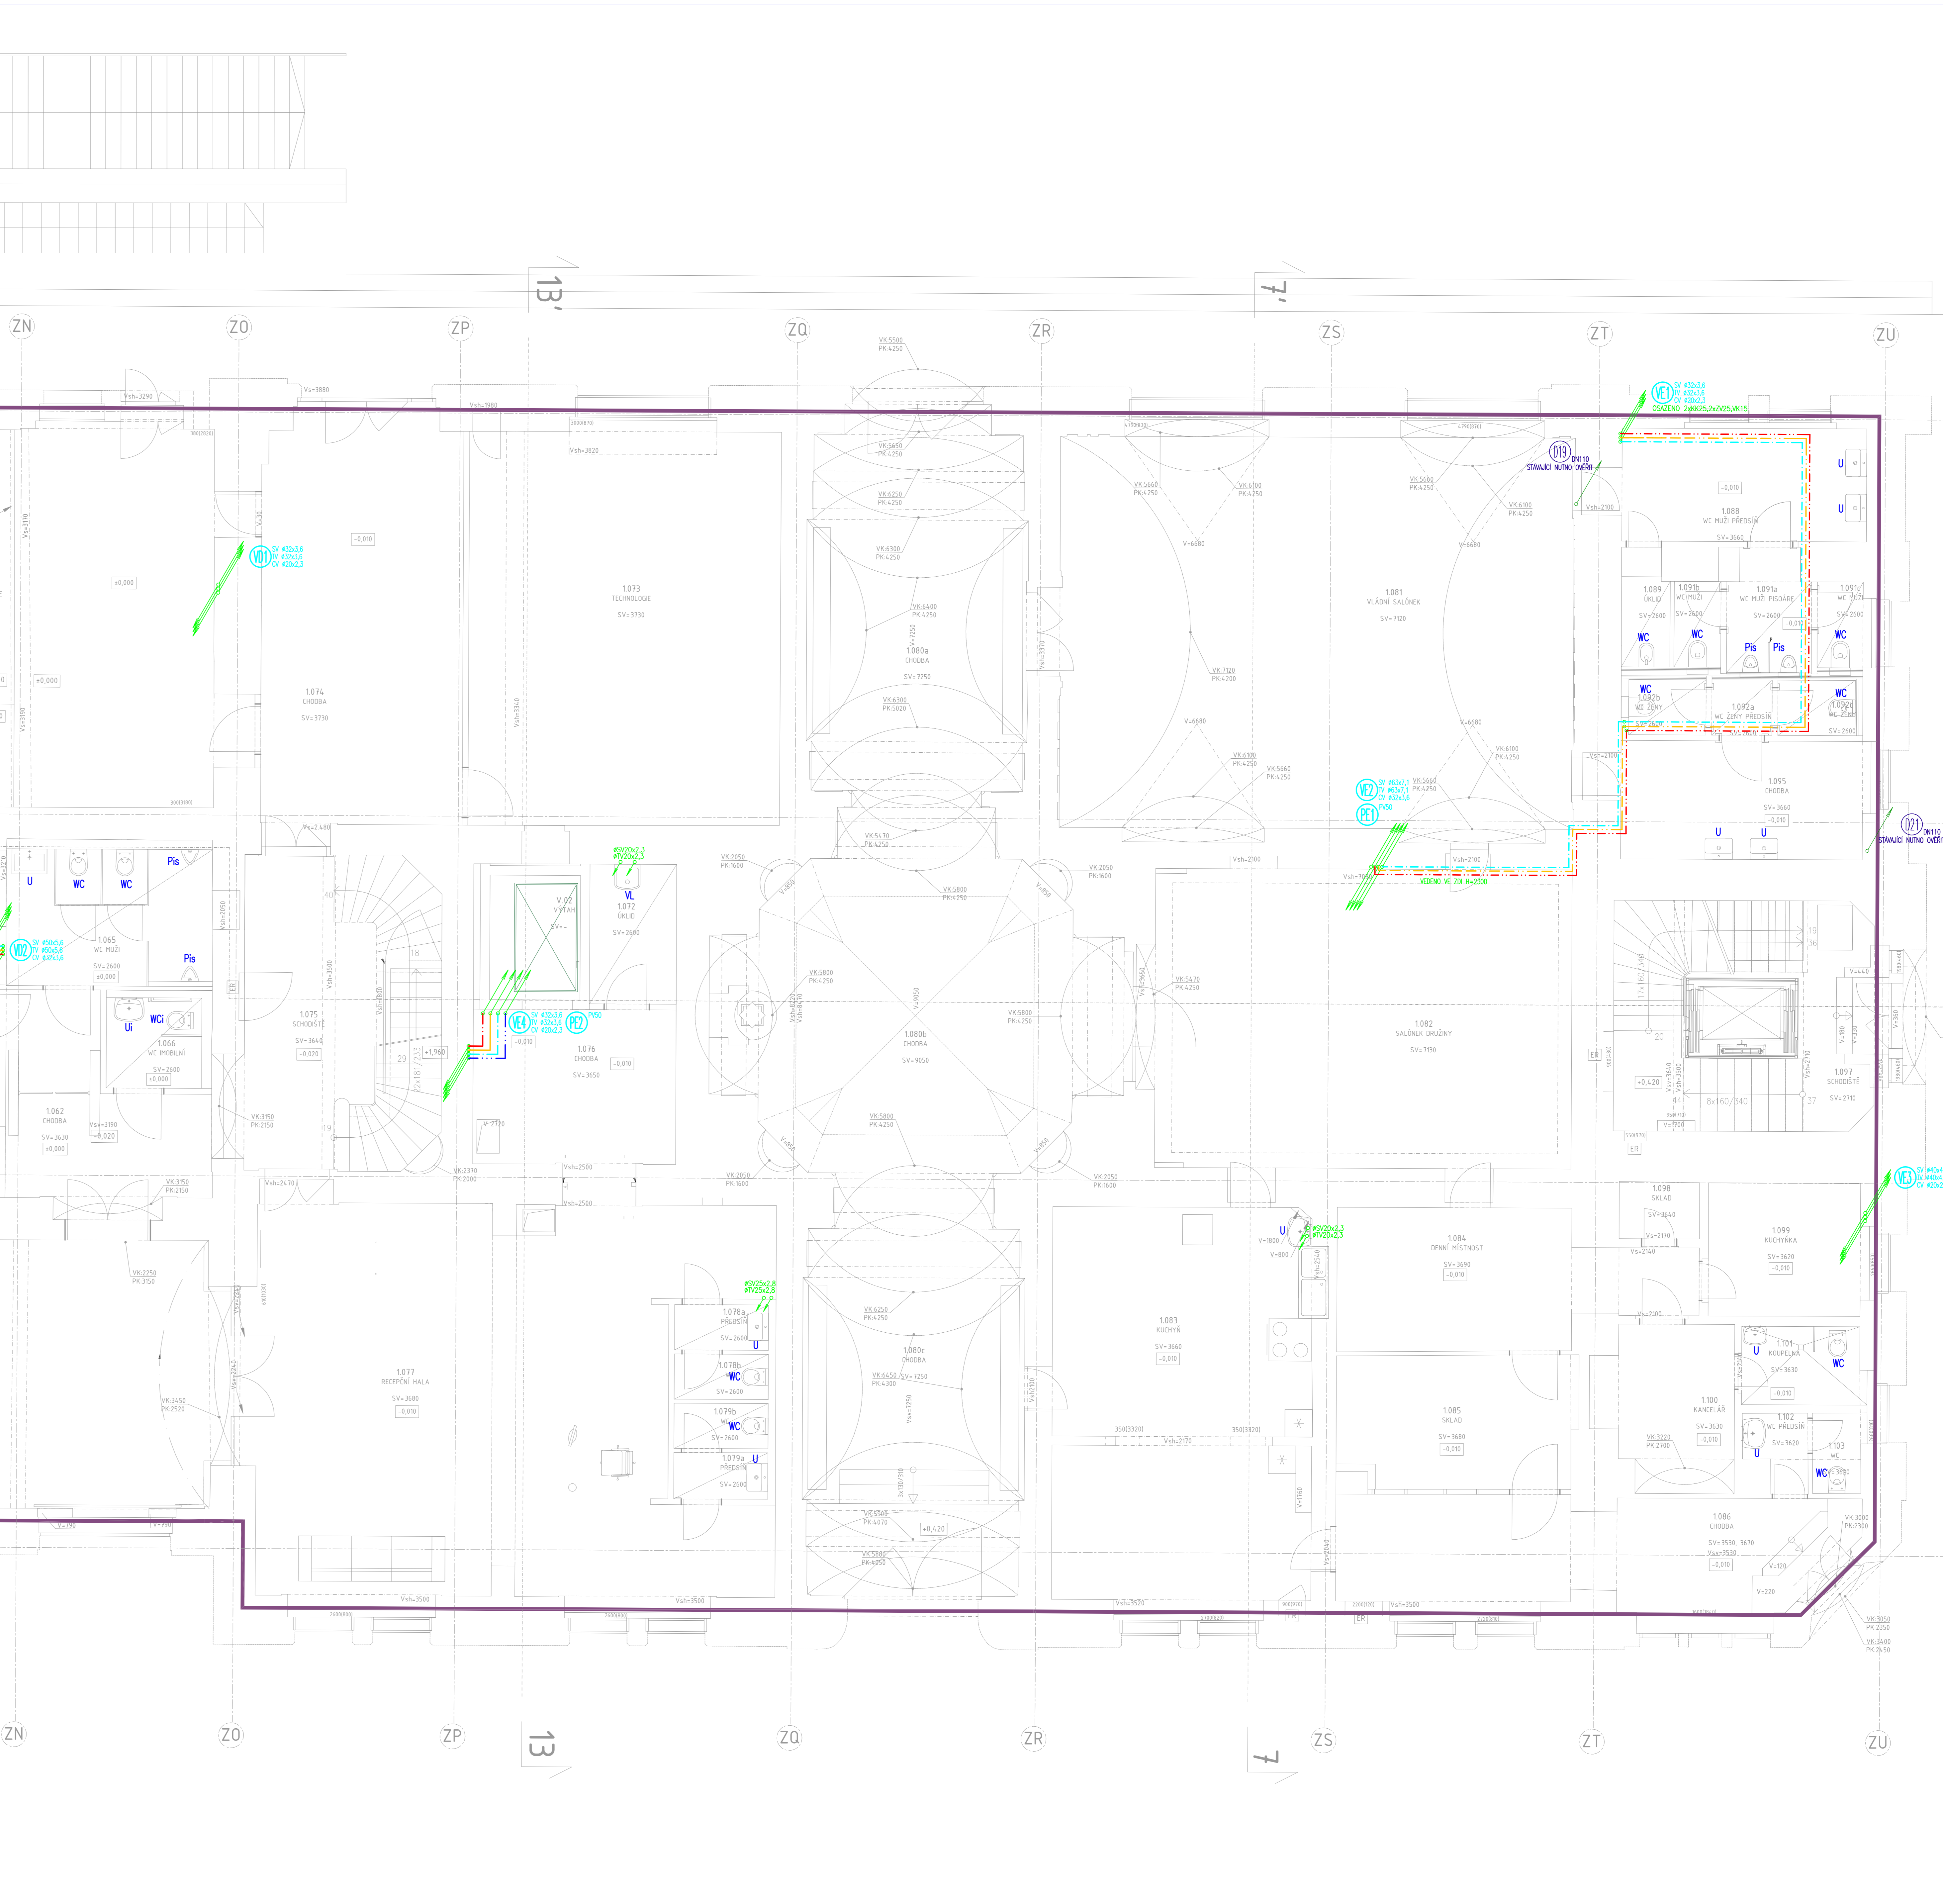

LEGENDA VODOVODU

	POTRUBÍ	STUŽENÁ VODA
	POTRUBÍ	TEPLÁ VODA
	POTRUBÍ	CIRKULACE
	POTRUBÍ	POŽÁRNÍ
	POTRUBÍ	STUŽENÁ VODA STÁVAJÍCÍ
	POTRUBÍ	CIRKULACE STÁVAJÍCÍ
	POTRUBÍ	TEPLÁ VODA STÁVAJÍCÍ

STOUPACÍ POTRUBÍ

[illegible]