

Orientační majáčky pro nevidomé (OMN)

AKUSTICKÝ NAVÁDĚČÍ MAJÁČEK


Napájení

Připojení eskalátoru

Červeně jsou nově instalované prvky, dodávkou tohoto PS

Modře jsou nově instalované prvky, dodávkou jiného PS v rámci stavby

Černou barvou jsou stávající prvky

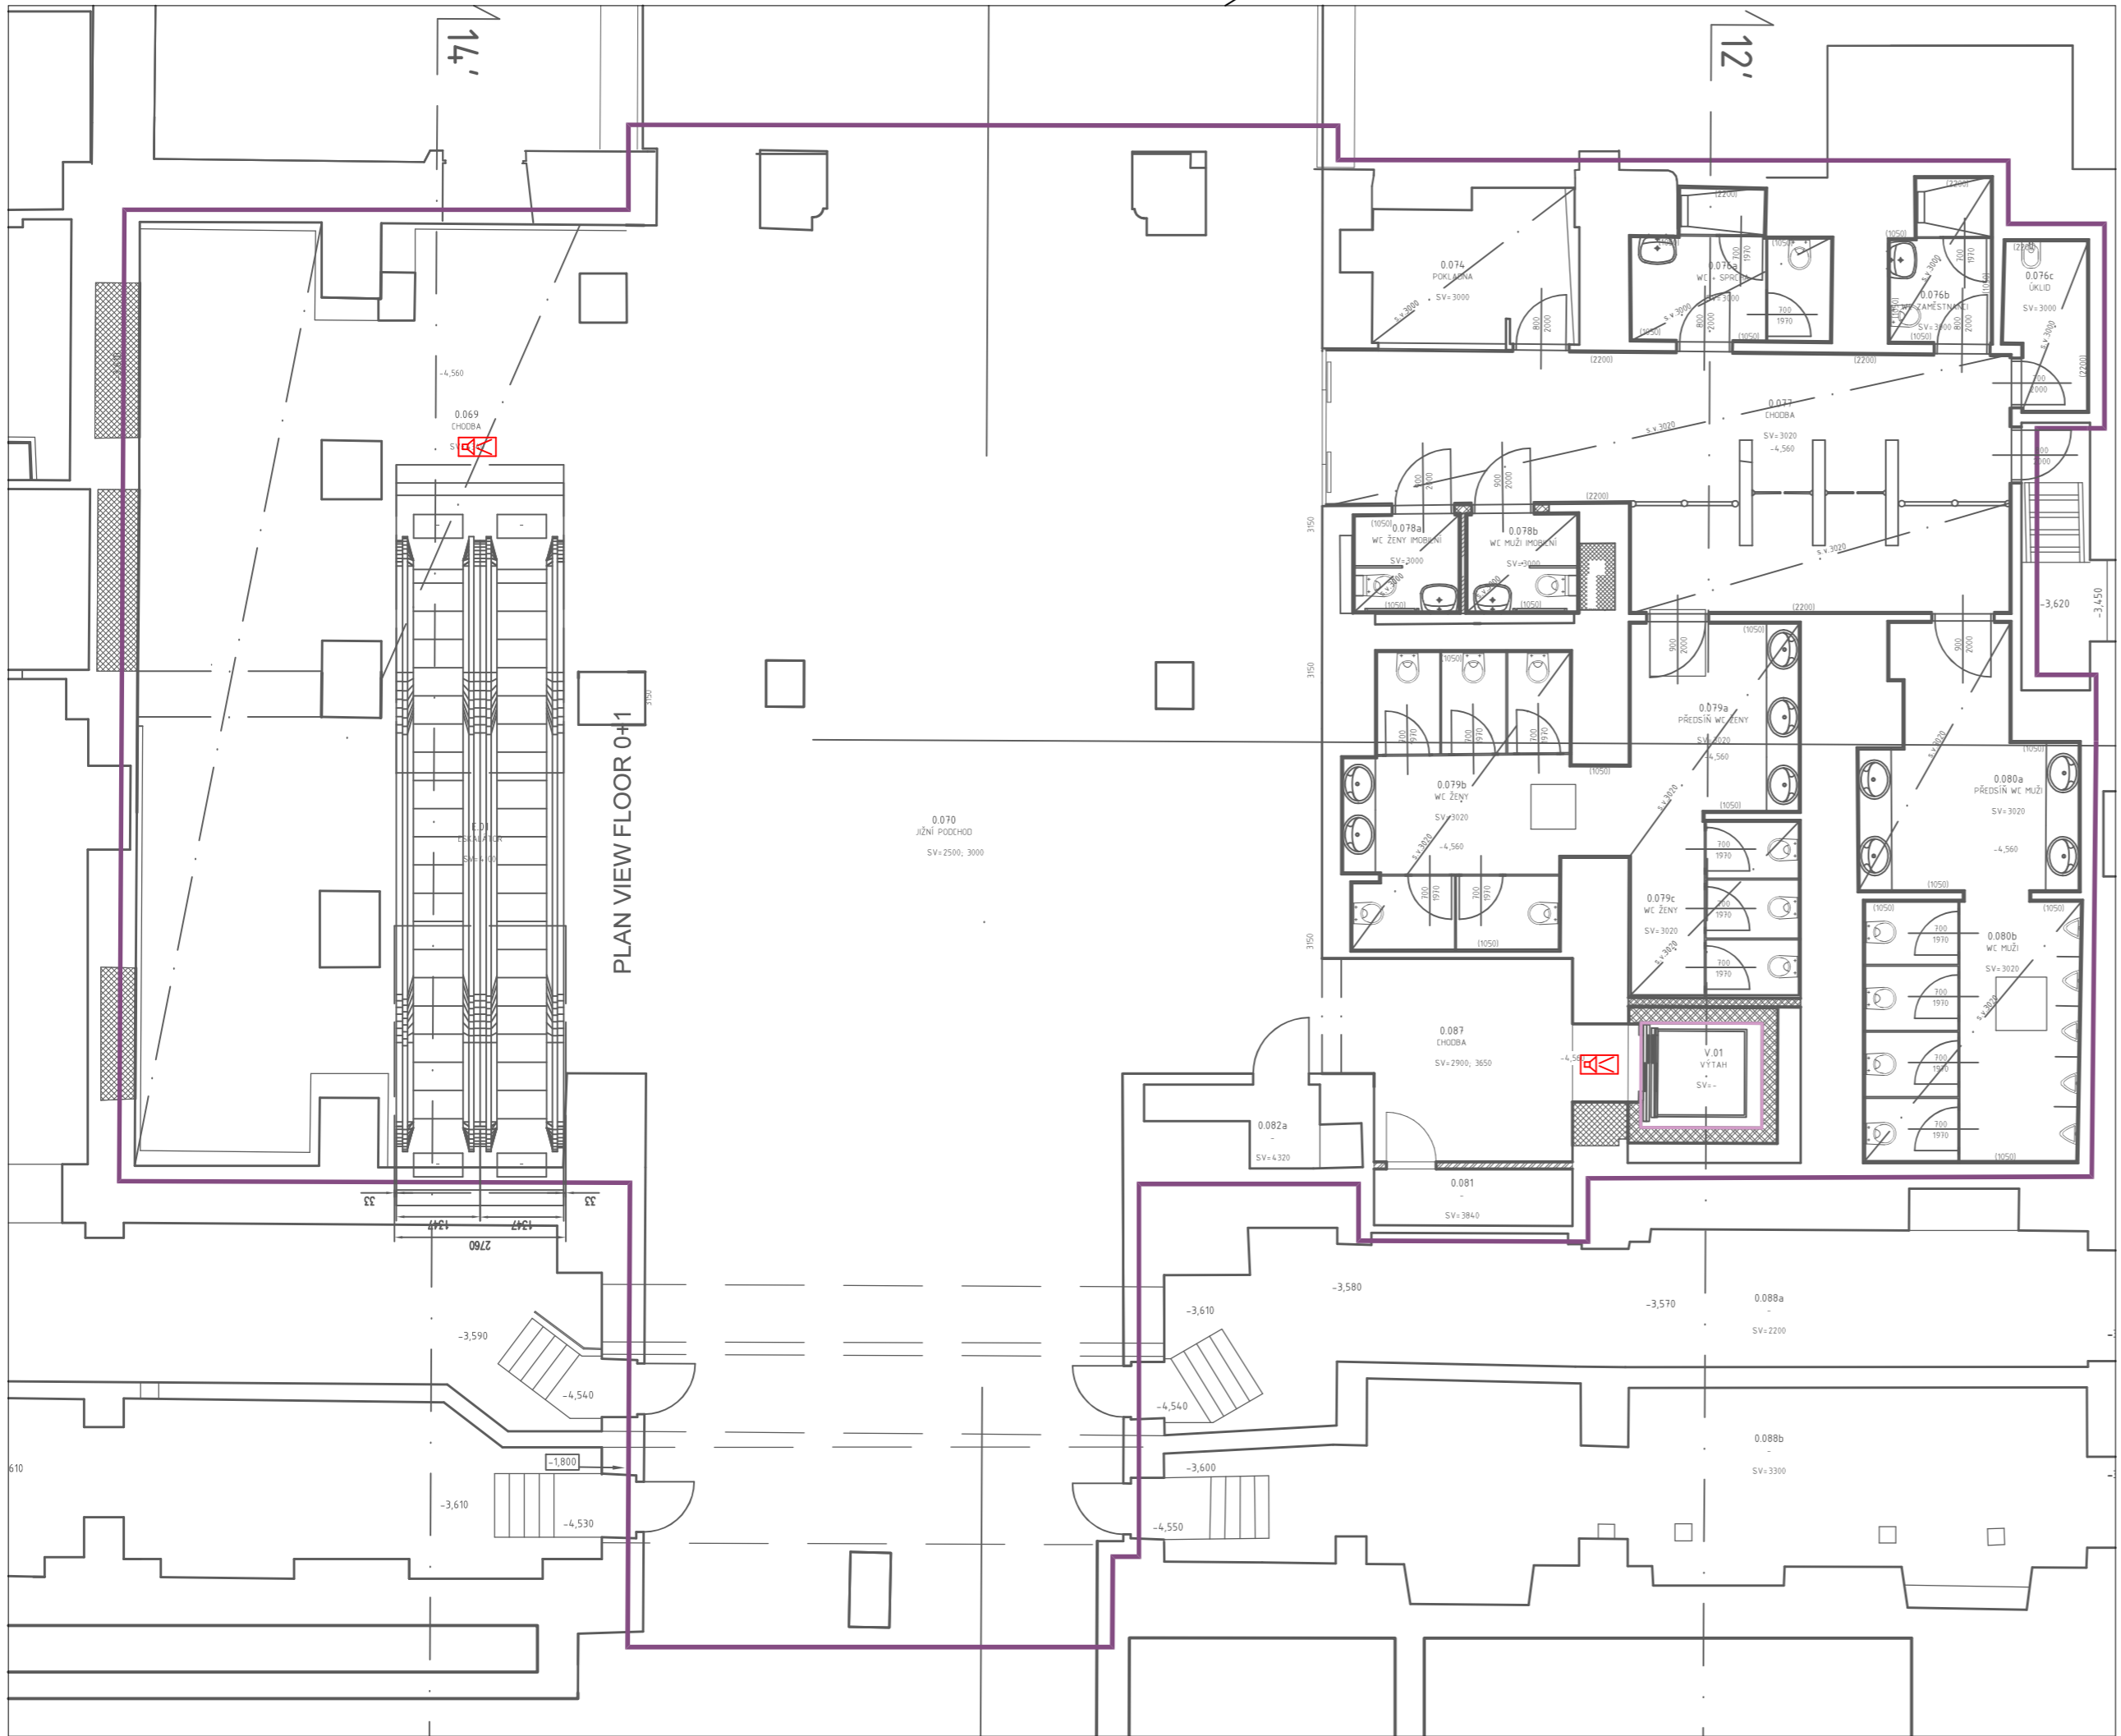

| TABULKA MÍSTNOSTÍ | | | | | | |
|-------------------|-----------------|--------|--------------------------|----------------------------------------------------------|------------------------|--------------|
| Číslo | Název | Plocha | Povrchová úprava podlaha | Povrchová úprava stěna | Povrchová úprava strop | Pozn. |
| 0.069 | CHODBA | 14.45 | - | - | - | 4.340 |
| 0.070 | PRŮCHOD | 23.93 | - | - | - | 2100 3000 |
| 0.081 | - | 3.80 | - | - | - | 2840 |
| 0.082a | - | 3.20 | - | - | - | 4.320 |
| 0.081 | CHODBA | 13.17 | - | - | - | 2900 |
| 0.080a | - | 15.50 | - | - | - | 3500 |
| 0.080b | - | 15.153 | - | - | - | 3300 |
| 0.080 | - | 18.63 | - | - | - | 3000 |
| 0.093 | - | 22.31 | - | vápenno-cementová omítka + síla výmalba keramický obklad | SDK podhled | 2880 |
| 1.01 | ESKALÁTOR | 14.17 | - | - | - | 4.700 |
| 4.01 | KLIMAT | 3.70 | - | - | - | - |

Orientační schéma:

±0,000=209,720

Razítko oprávněné osoby:

Podpis:

Datum:

Revize:

Datum:

Popis:

Kontroloval:

000

06/2022

Odevzdání dokumentace

xx

Stavebník/Investor:

Adresa:

Zástupce investora:

Adresa:

Správa železnic, státní organizace

Dlážděná 1003/7, 110 00 Praha 1

Stavební správa západ

Sokolovská 278/1955, 190 00 Praha 9

Generální projektant

Adresa:

Kontakt:

Projektant části

Adresa:

Kontakt:

DigiTry Art Technologies s.r.o.

Davídkova 675/76, 128 00 Praha 8 - Libeň

T: +420 724 444 999

E: patrik.babinek@digitry.cz

DigiTry Art Technologies s.r.o.

Davídkova 675/76, 128 00 Praha 8 - Libeň

T: +420 724 444 999

E: patrik.babinek@digitry.cz]

Hlavní projektant (HIP):

Ing. Martin Hulan

Specialista:

Ing. Ondřej Lapčík

Odpovědný projektant:

Ing. Jiří Maňák

Zpracovatel:

Ing. Ondřej Lapčík

Název stavby/akce:

Název části:

Název objektu:

Název přílohy:

Název dílčí části přílohy:

Kraj:

Hlavní město Praha

Rekonstrukce výpravní budovy v žst. Praha hl.n. II. Etapa

Pozemní stavební objekty výpravních budov a budov zastávek

Praha hlavní nádraží

OMN - Půdorys 1. PP

Technika prostředí staveb

Katastrální území:

Vinohrady [727164]

Stupeň dokumentace:

Datum zpracování:

Formáty:

Měřítko:

DUSP

06/2022

630 x 450

1:100

Označení (S-kód):

Označení zhotovitele:

Označení části:

Označení objektu/komplexu:

Číslo přílohy:

Paré:

S631700110

2020-006

D.2.2. 1

SO 07-71-07.04

2.641

S-kód:

Stupeň dokumentace:

Část:

Objekt:

Podobjekt:

Příloha:

Revize:

S 6 3 1 7 0 0 1 1 0

-

D U S P

-

D 2 2 0 1

-

S 0 0 7 7 7 1 0 7

-

0 4

-

2

-

2 0 0

-

0 0 0

[Prostor pro další informace]