





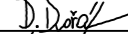
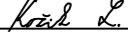
OPRAVA MOSTU V KM 11,984 NA TRATI HORNÍ CERKEV - TÁBOR  
ŽELEZNIČNÍ SVRŠEK - SITUACE  
1:750

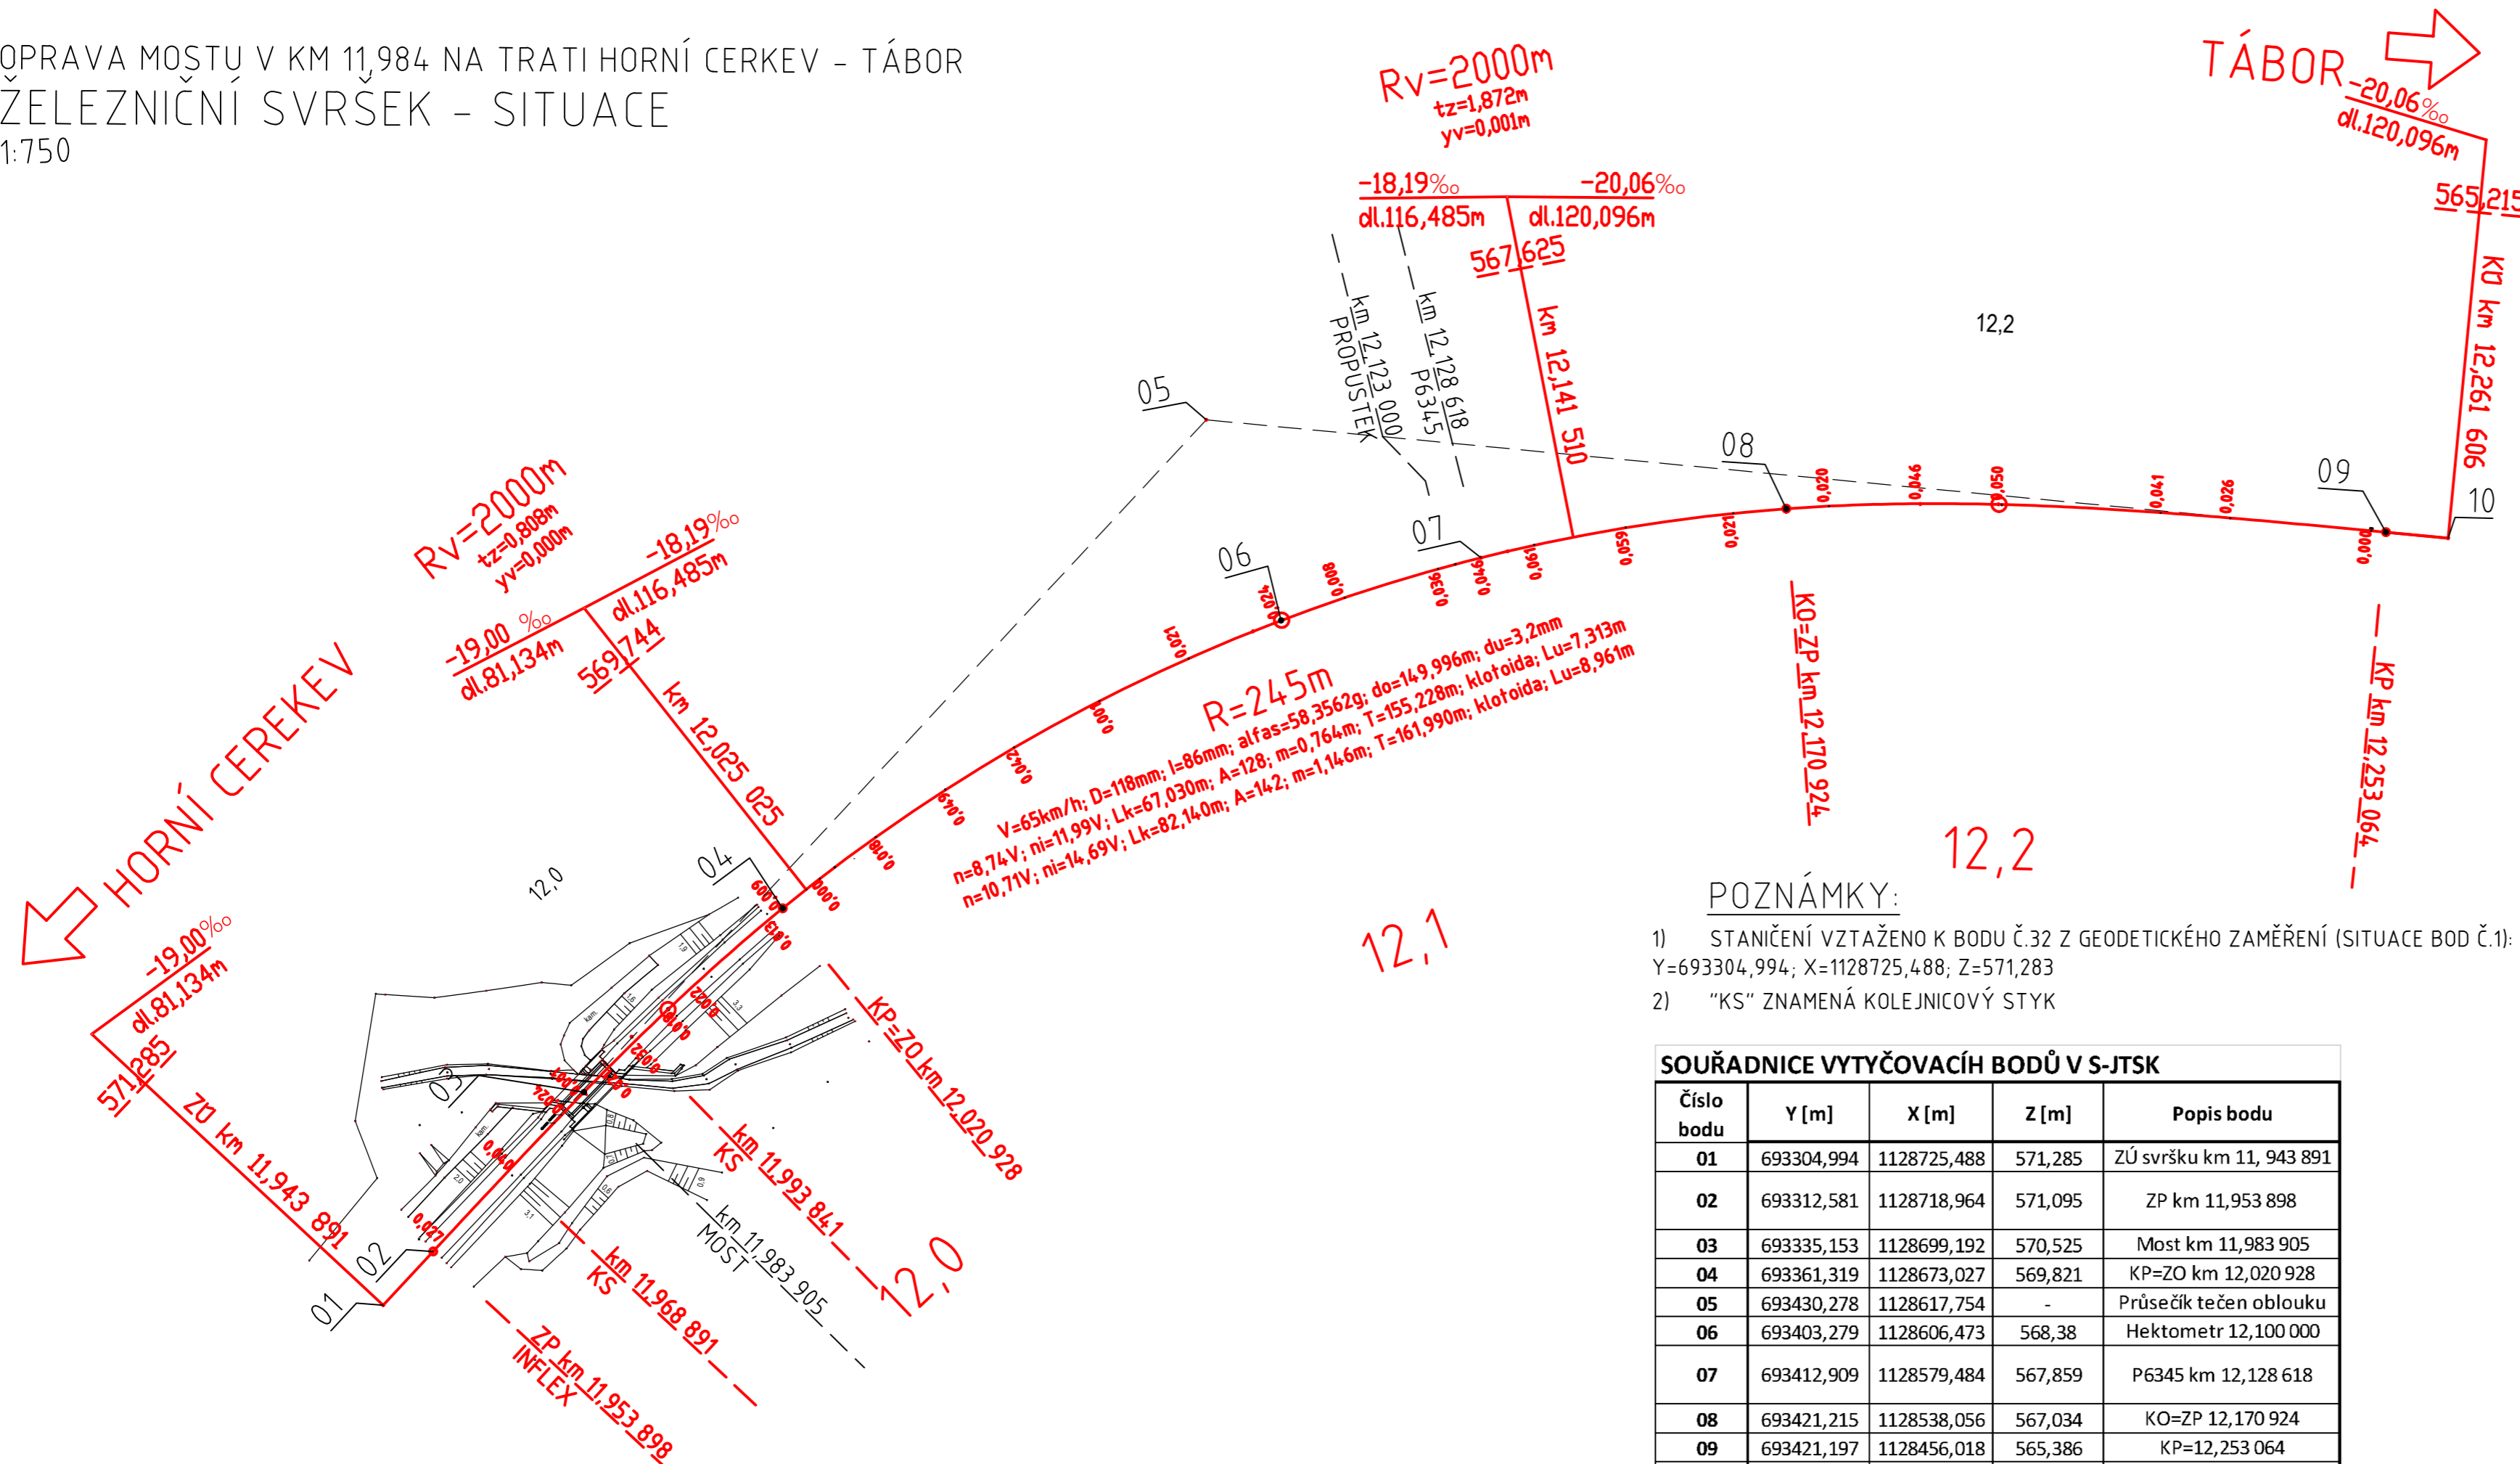

Souřadnicový systém: S-JTSK  
Výškový systém: Bpv

OZNAČENÍ	PODROBNOSTI	DATUM	PODPIS
TABULKA ZMĚN			

TÚ 1851 Horní Cerekev (mimo) - Tábor (mimo)  
DÚ 04 Dobrá Voda u Pelhřimova - Pelhřimov

Zodp. projektant zakázky:	Ing. Libor Kožík		<div>Zhotovitel PD:</div> <div></div> <div>F-PROJEKT-DOPRAVNÍ STAVBY s.r.o. Janačkova 4642/5d 79601 Prostějov</div>												
Zodp. projektant:	Ing. Libor Kožík														
Vypracoval:	Bc. Dominik Dvořák														
Kontroloval:	Ing. Libor Kožík														
Kraj: Vysočina	K.ú.: Zajíčkov														
Objednatel: Správa železnic, s. o., OŘ Brno, Kounicova 26, 611 43 Brno															
Stavba:															
Oprava mostu v km 11,984 na trati Horní Cerekev - Tábor															
SO 1851-10-03															
Název části PD:			<table><tr><td>Datum:</td><td>09/2022</td></tr><tr><td>Stupeň:</td><td>PDPS</td></tr><tr><td>Číslo zakázky:</td><td>09-9163</td></tr><tr><td>Měřítko:</td><td>1:750</td></tr><tr><td>Část PD:</td><td>Číslo přílohy:</td></tr><tr><td>D.2.1.1</td><td>02</td></tr></table>	Datum:	09/2022	Stupeň:	PDPS	Číslo zakázky:	09-9163	Měřítko:	1:750	Část PD:	Číslo přílohy:	D.2.1.1	02
Datum:	09/2022														
Stupeň:	PDPS														
Číslo zakázky:	09-9163														
Měřítko:	1:750														
Část PD:	Číslo přílohy:														
D.2.1.1	02														
SITUACE															