




PŮDORYS 1:100

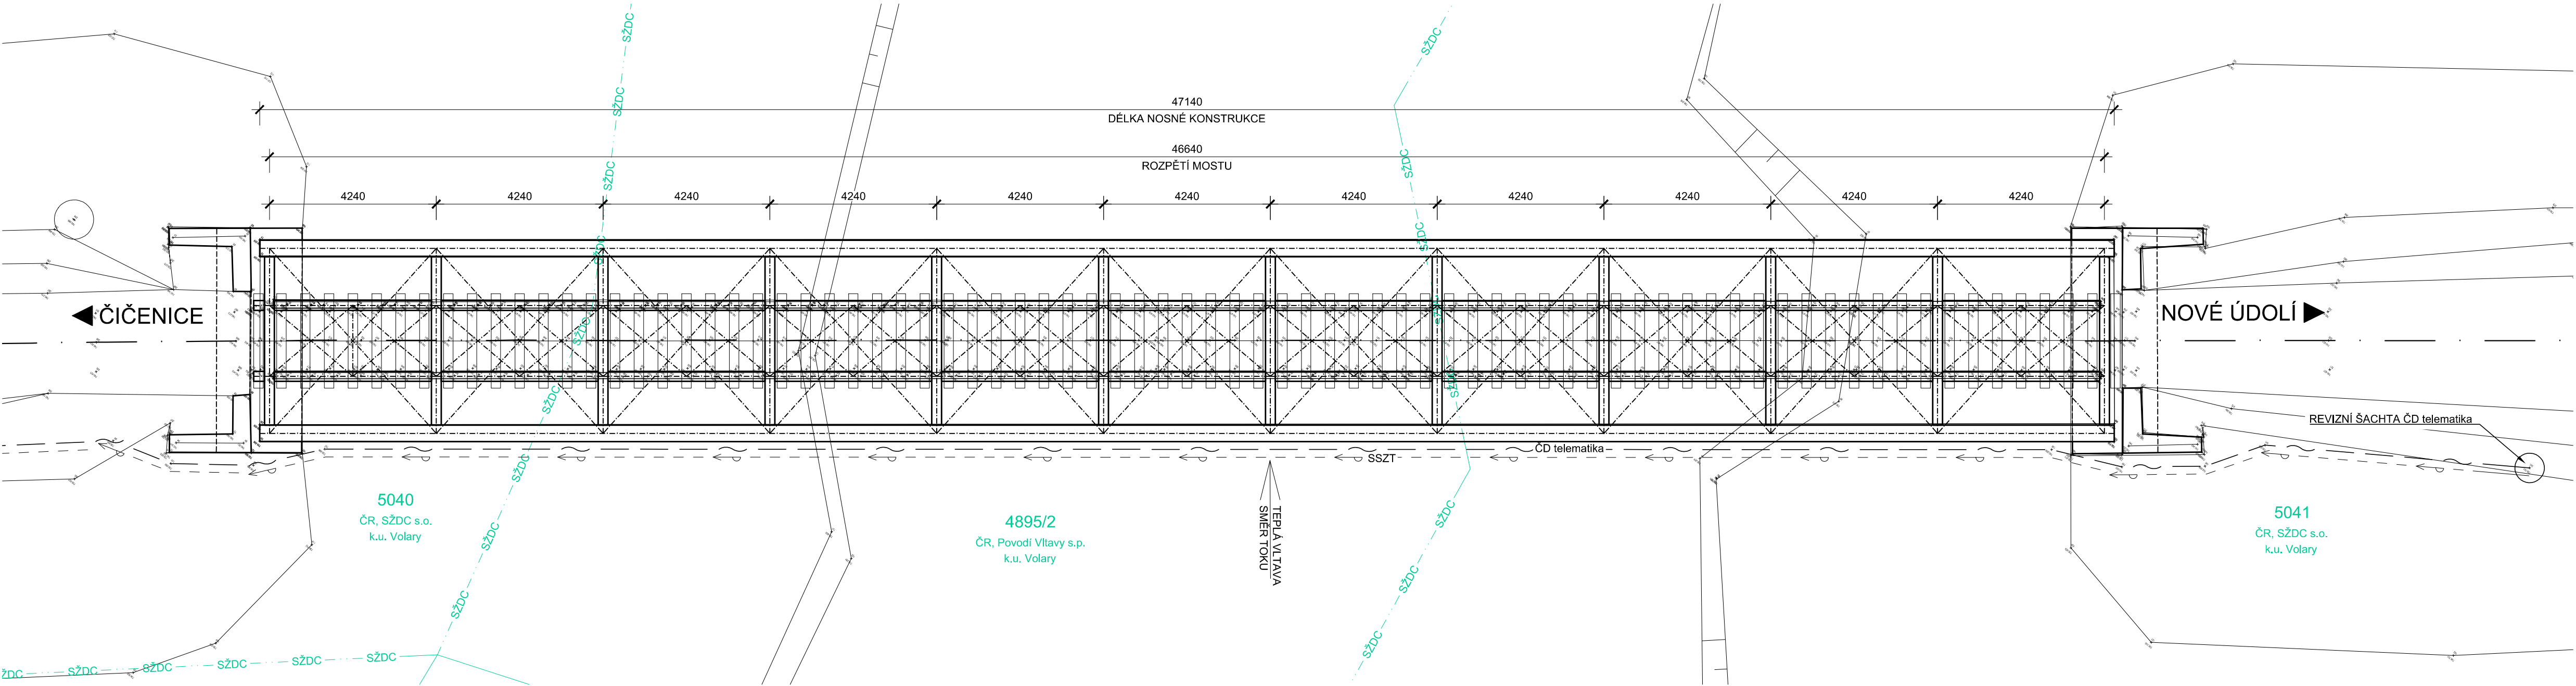

PODÉLNÝ ŘEZ 1:100

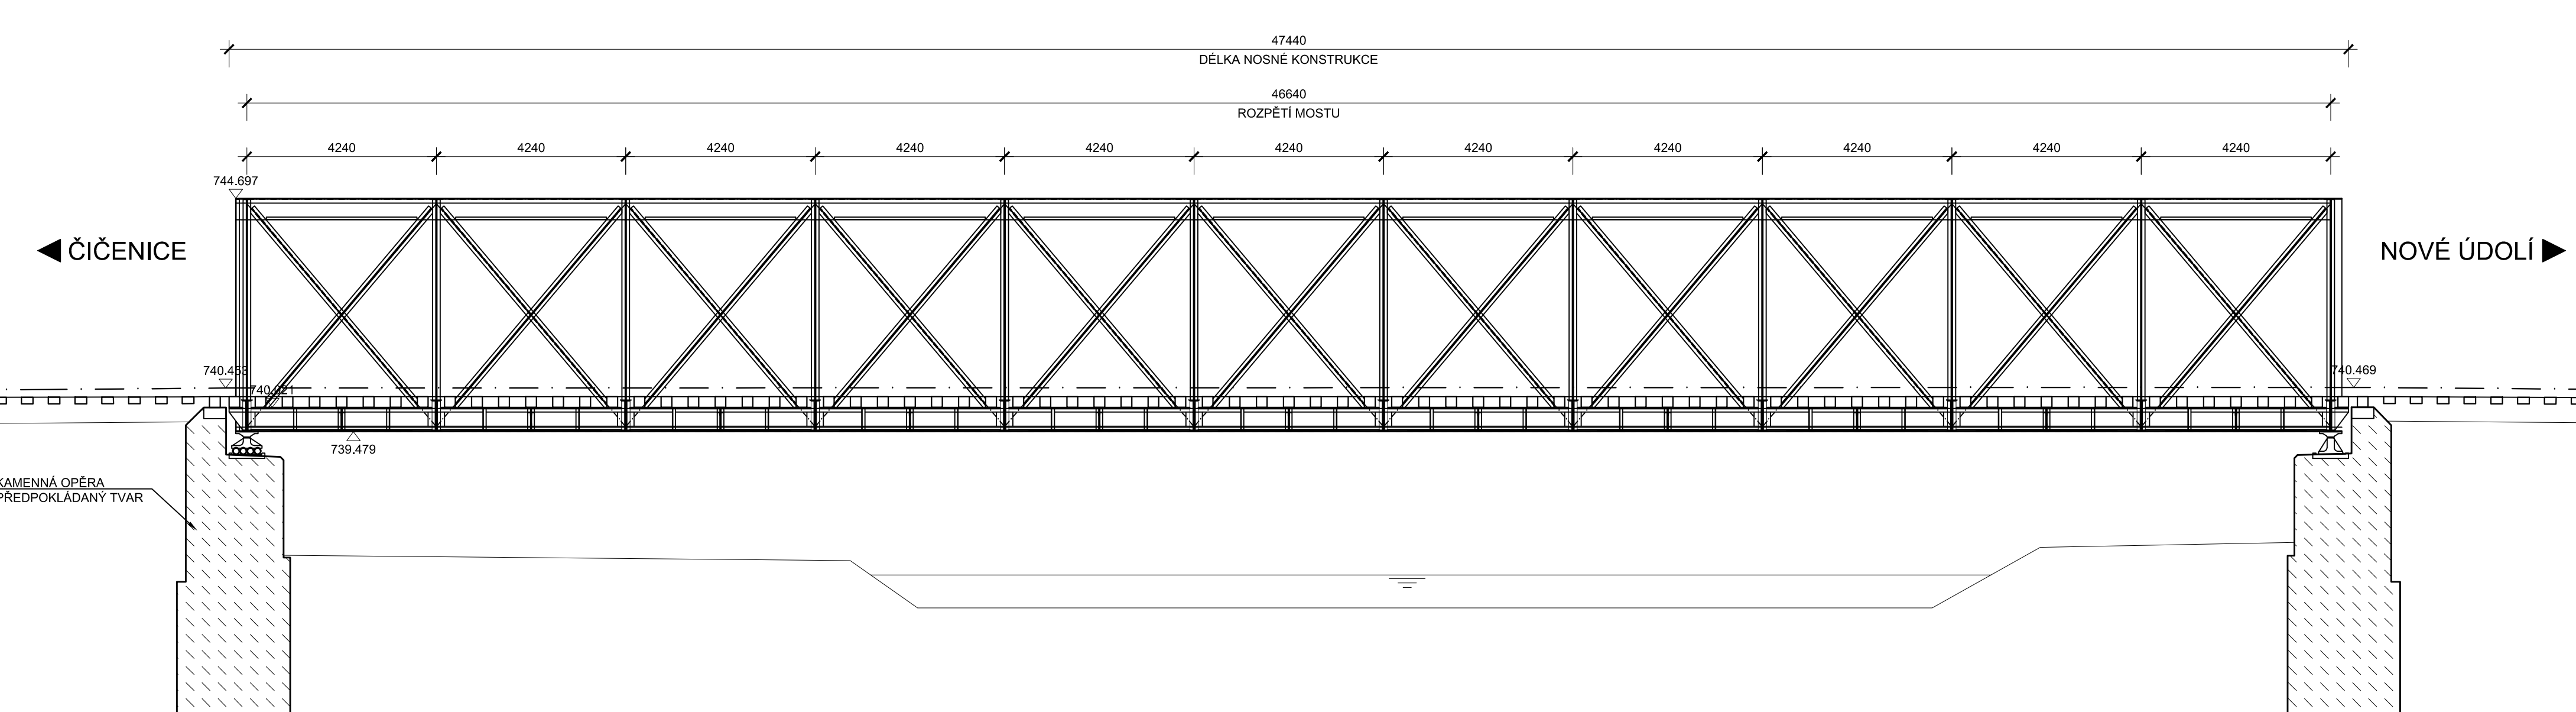

PŘÍČNÝ ŘEZ 1:50

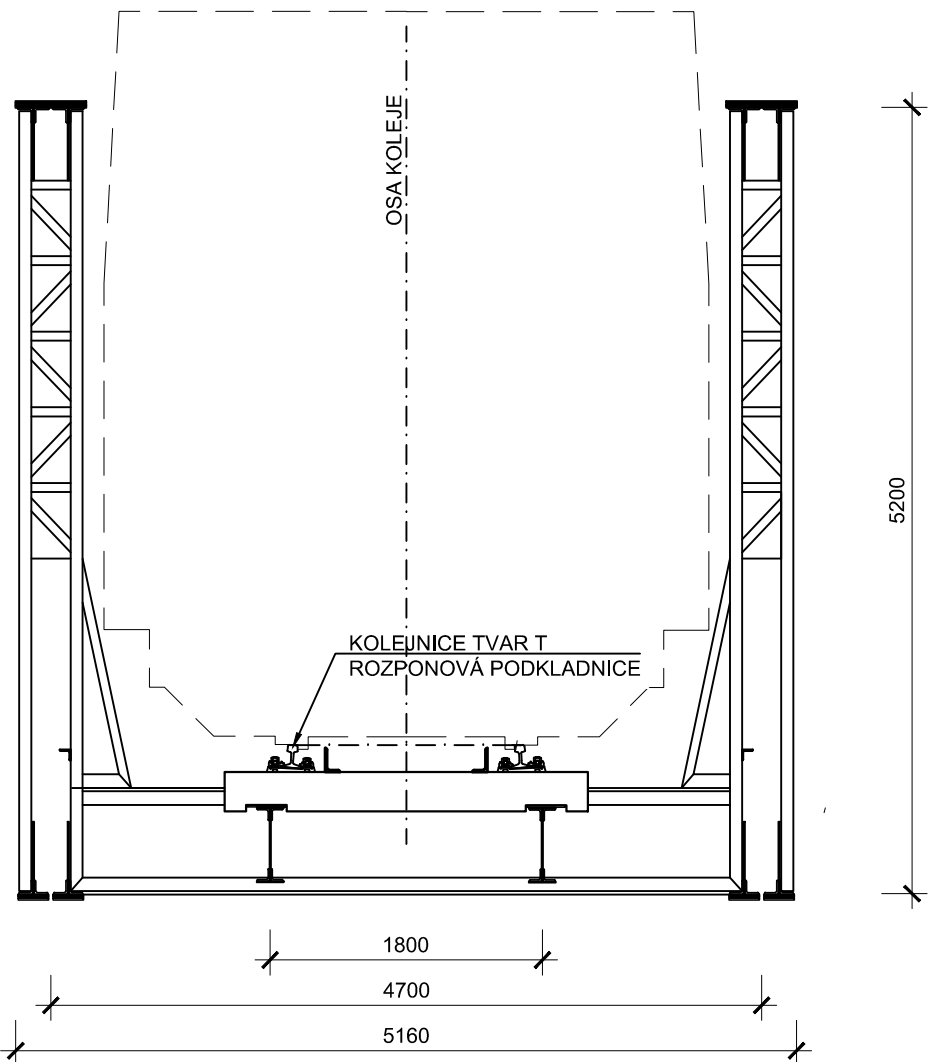

STAVBA: Oprava mostu km 59,126 trati  
Čičenice – Nové Údolí

OBJEDNATEL: Správa železniční dopravní cesty, s.o.  
Oblastní ředitelství Plzeň  
Sušická 1168/23  
326 00 Plzeň

dipont			Zakázka:	Datum:
DIPONT s.r.o. - projektová a inženýrská činnost U Cukrovaru 509/4, 400 07 Ústí nad Labem, CZ E: dipont@dipont.cz T: 00420 475 201 724			D14048	05/2015
ODP. PROJEKTANT STAVBY	VYPRACOVAL	TECHNICKÁ KONTROLA	Účel PD:	PROJEKT
ING. MARTIN PLŠEK	ING. FRANTIŠEK KORTUS	ING. PETR NOVÁK	Měřítko:	1:100,50
OBJEKT:			Formát:	10xA4
SO 201 - Oprava mostu km 59,126			Část:	Paré:
Příloha:			E.2	
Stávající stav			2	